


平面図 縮尺：1/1,000

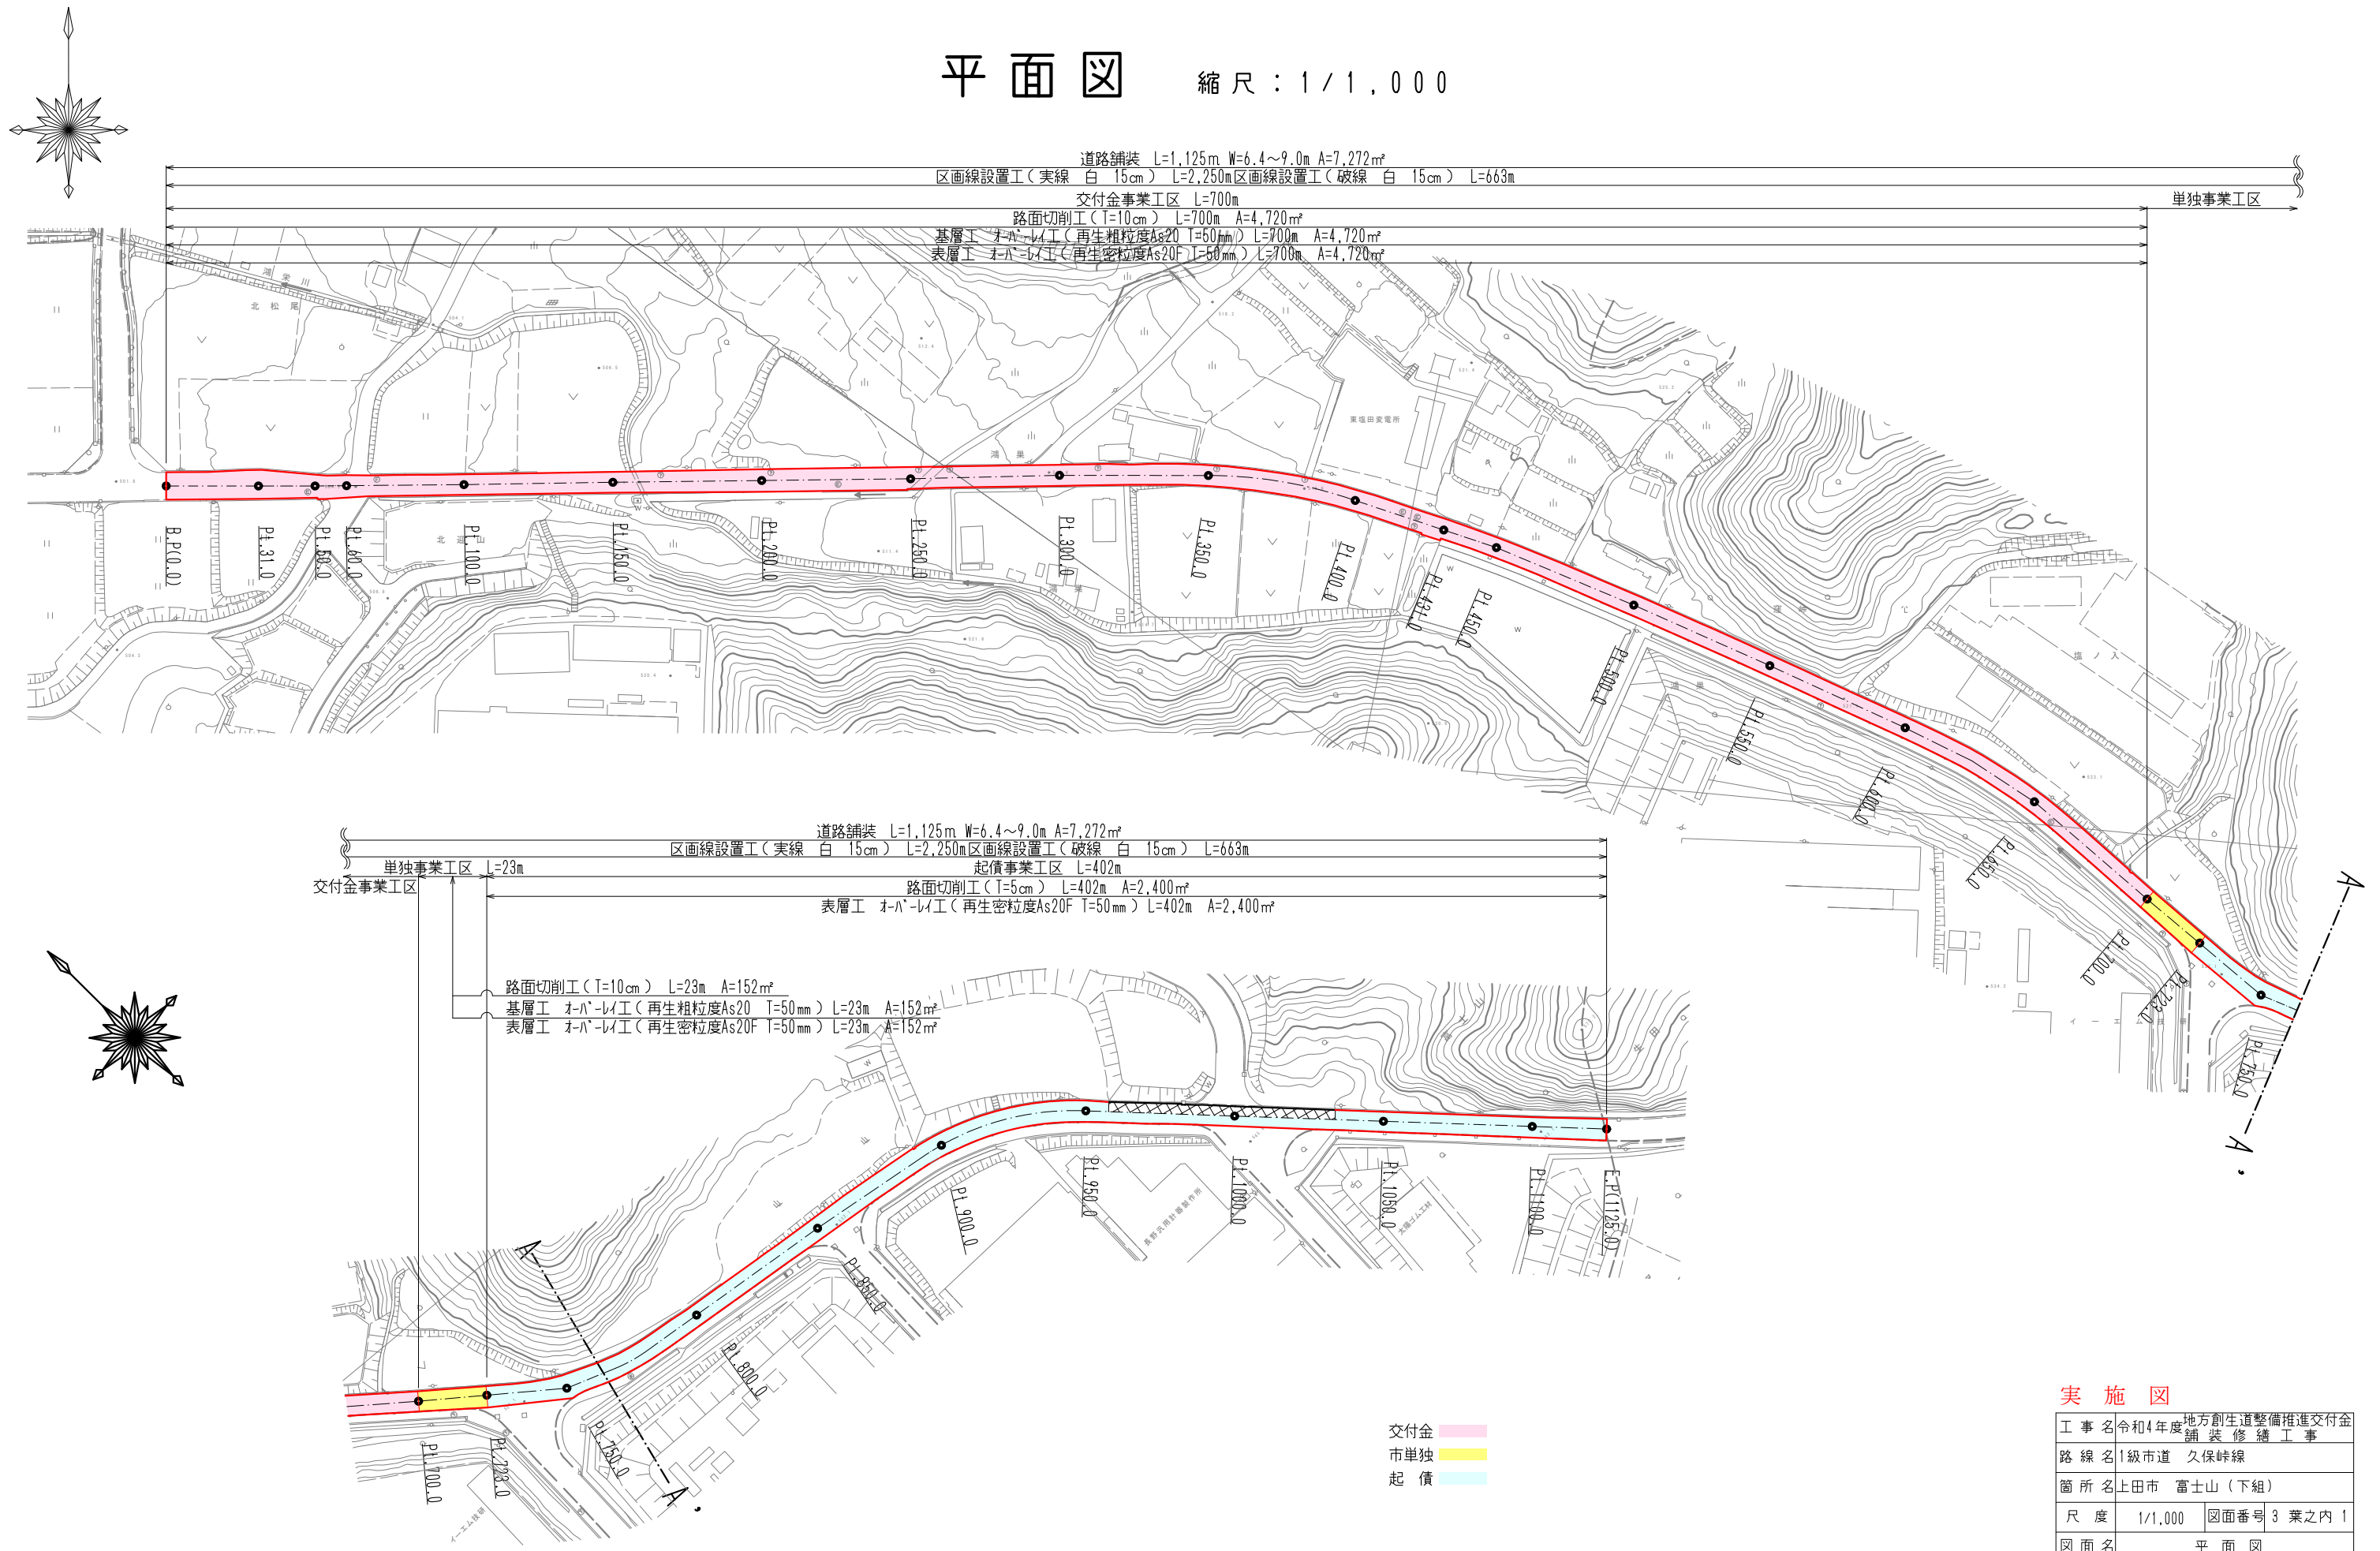


実施図			
工事名	令和4年度 地方創生道整備推進交付金 舗装修繕工事		
路線名	1級市道 久保峠線		
箇所名	上田市 富士山（下組）		
尺度	1/1,000	図面番号	3 葉之内 1
図面名	平面図		
事業者	上田市役所 都市建設部 土木課		

縮尺：1 / 50

【交付金事業】


【起債事業】

P t . 2 0 0 付 込

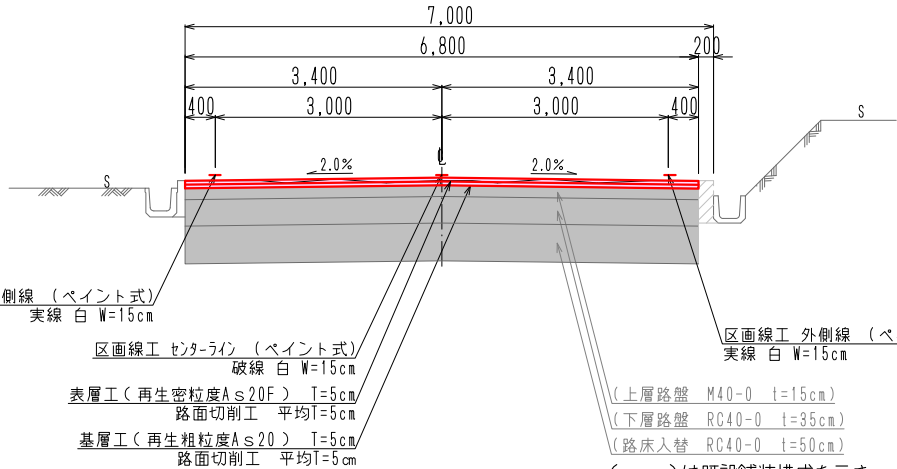


()は既設舗装構成を示す。

P t . 1 , 5 0 0 0 付 近

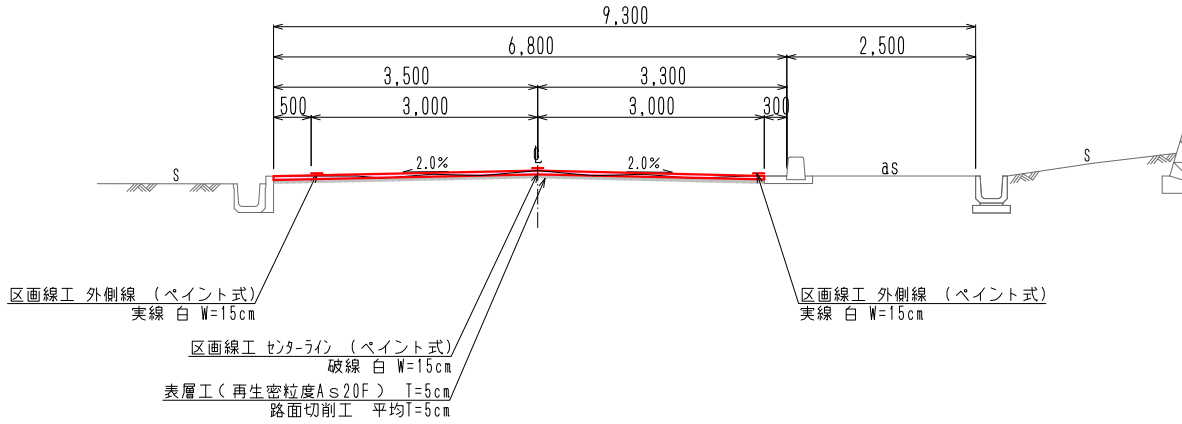

Pt. 600 付近

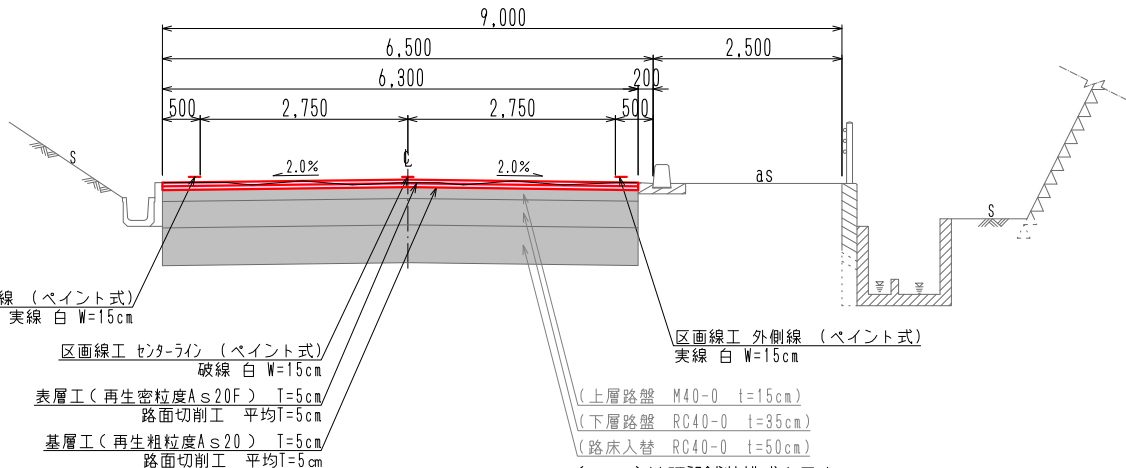


()は既設舗装構成を示す。

実 施 図

工事名	令和4年度地方創生道整備推進交付金 舗装修繕工事		
路線名	1級市道 久保峠線		
箇所名	上田市 富士山（下組）		
尺度	1/50	図面番号	3 菜之内 2
図面名	標準横断面図		
事業者	上田市役所 都市建設部 土木課		

展開図 縮尺：1 / 1,000

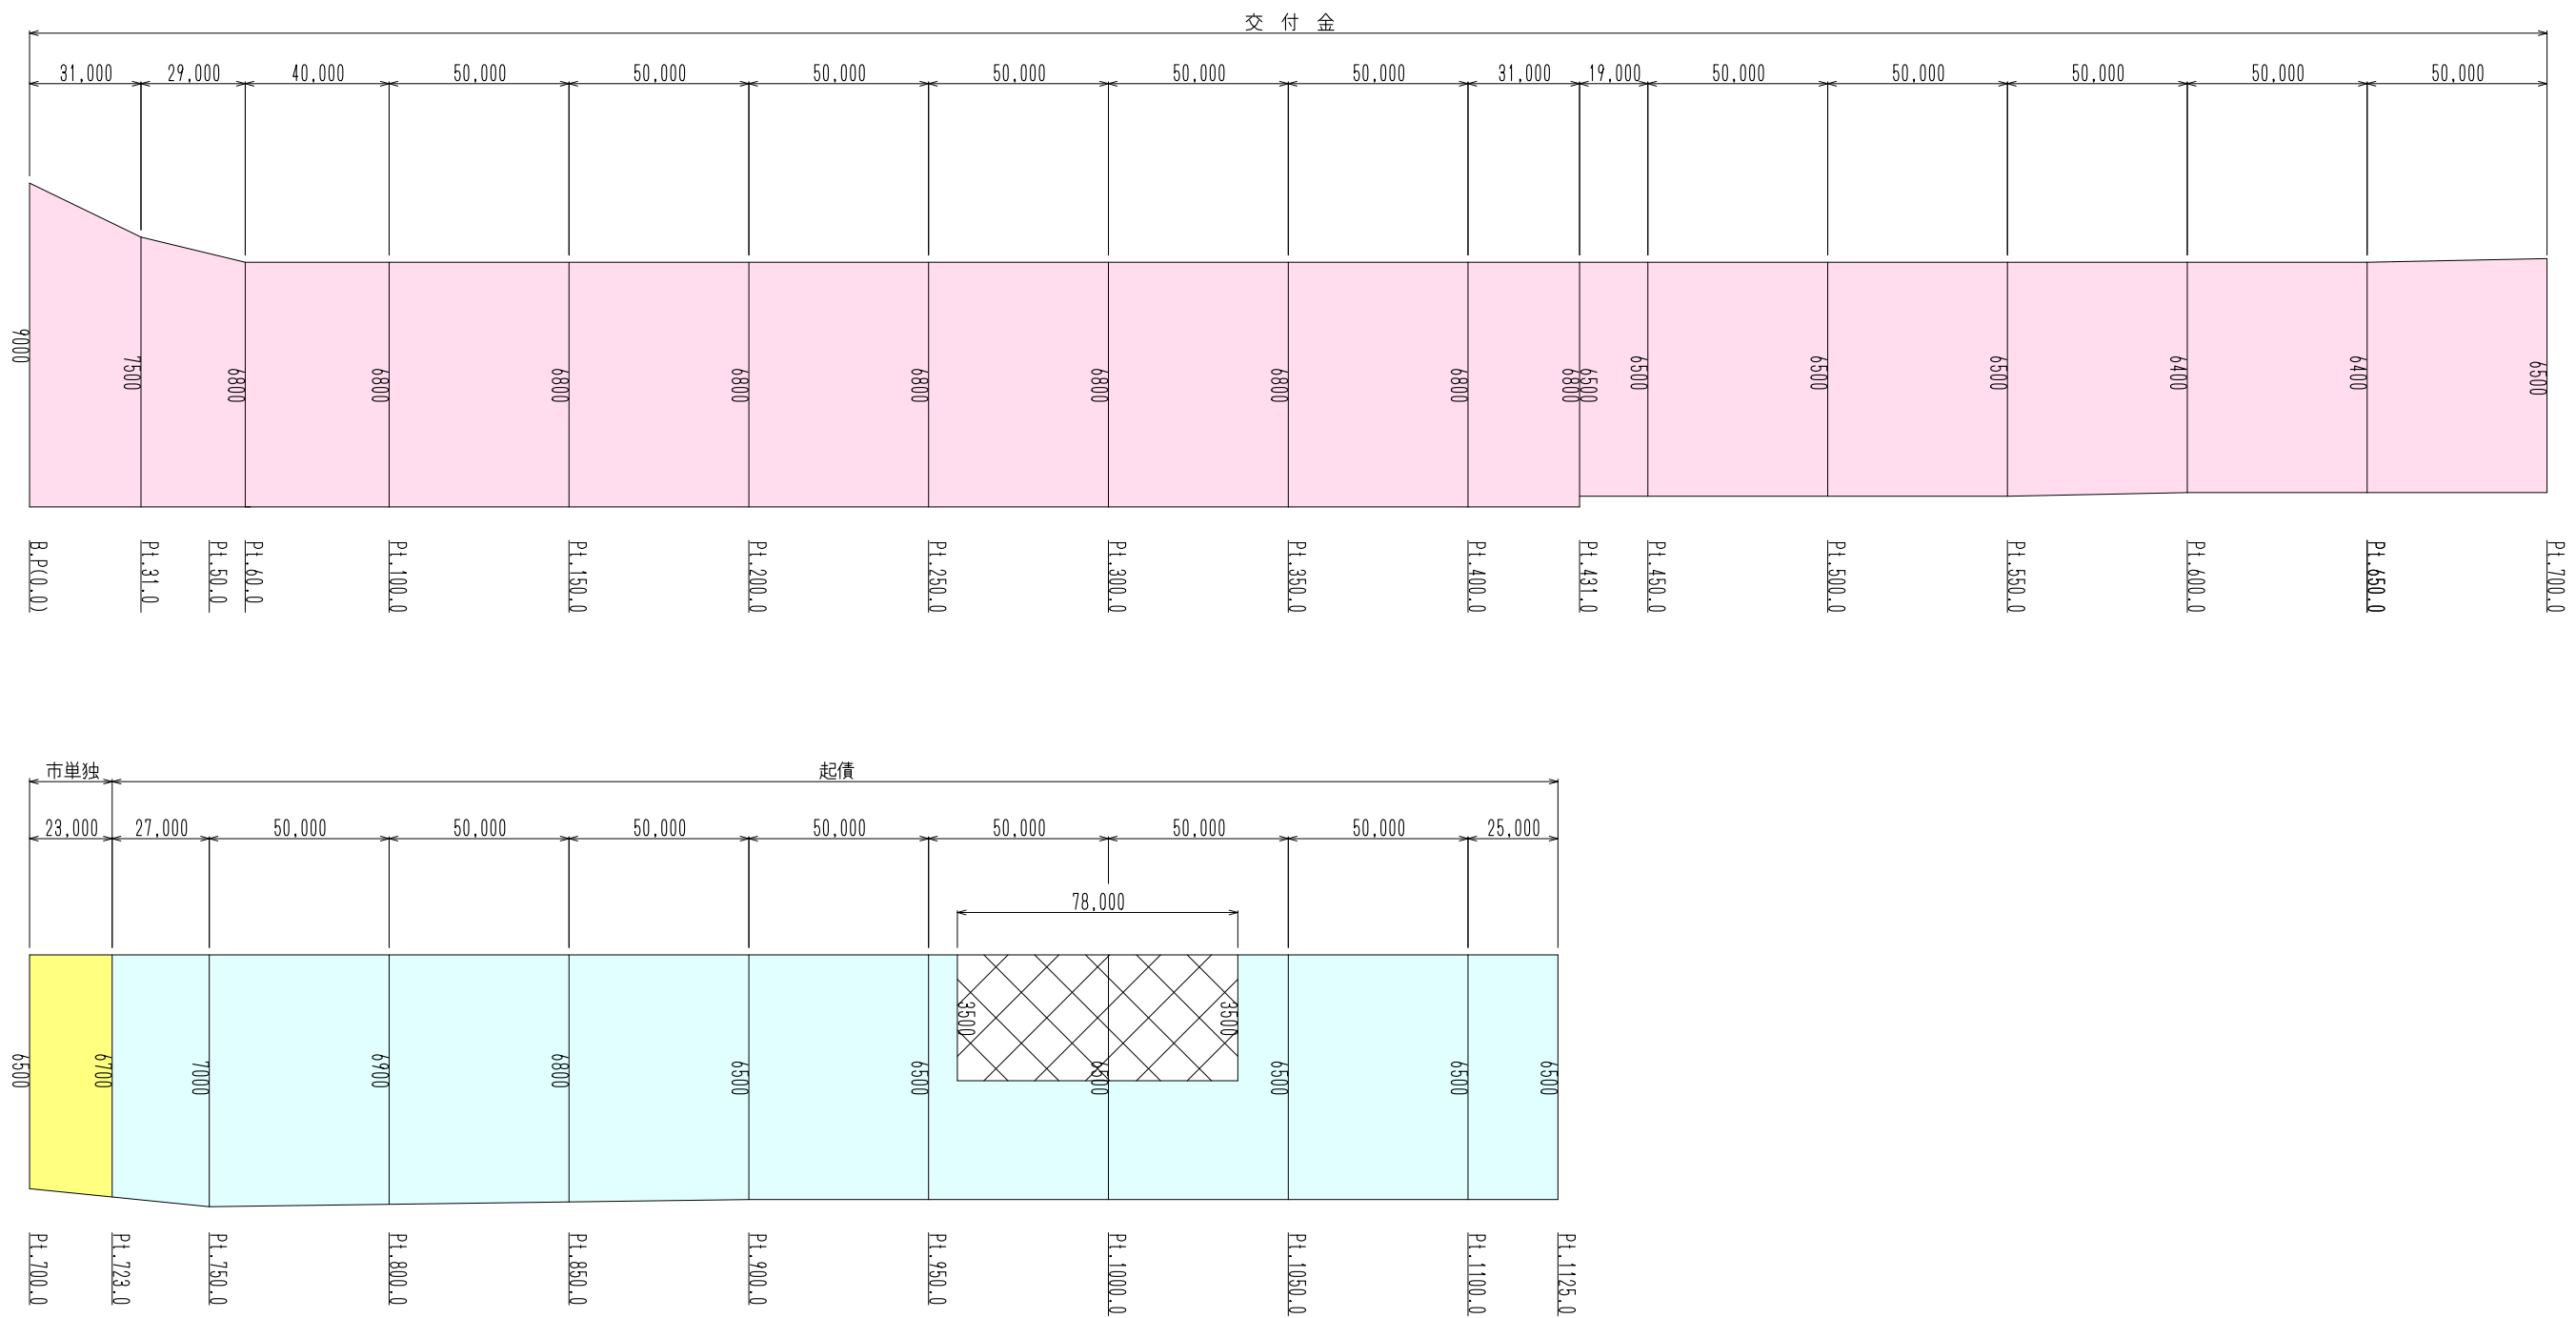

実施図

工事名	令和4年度地方創生道整備推進交付金 舗装修繕工事		
路線名	1級市道 久保峠線		
箇所名	上田市 富士山（下組）		
尺度	1/1,000	図面番号	3 葉之内 3
図面名	平面図		
事業者	上田市役所 都市建設部 土木課		

位置図

