


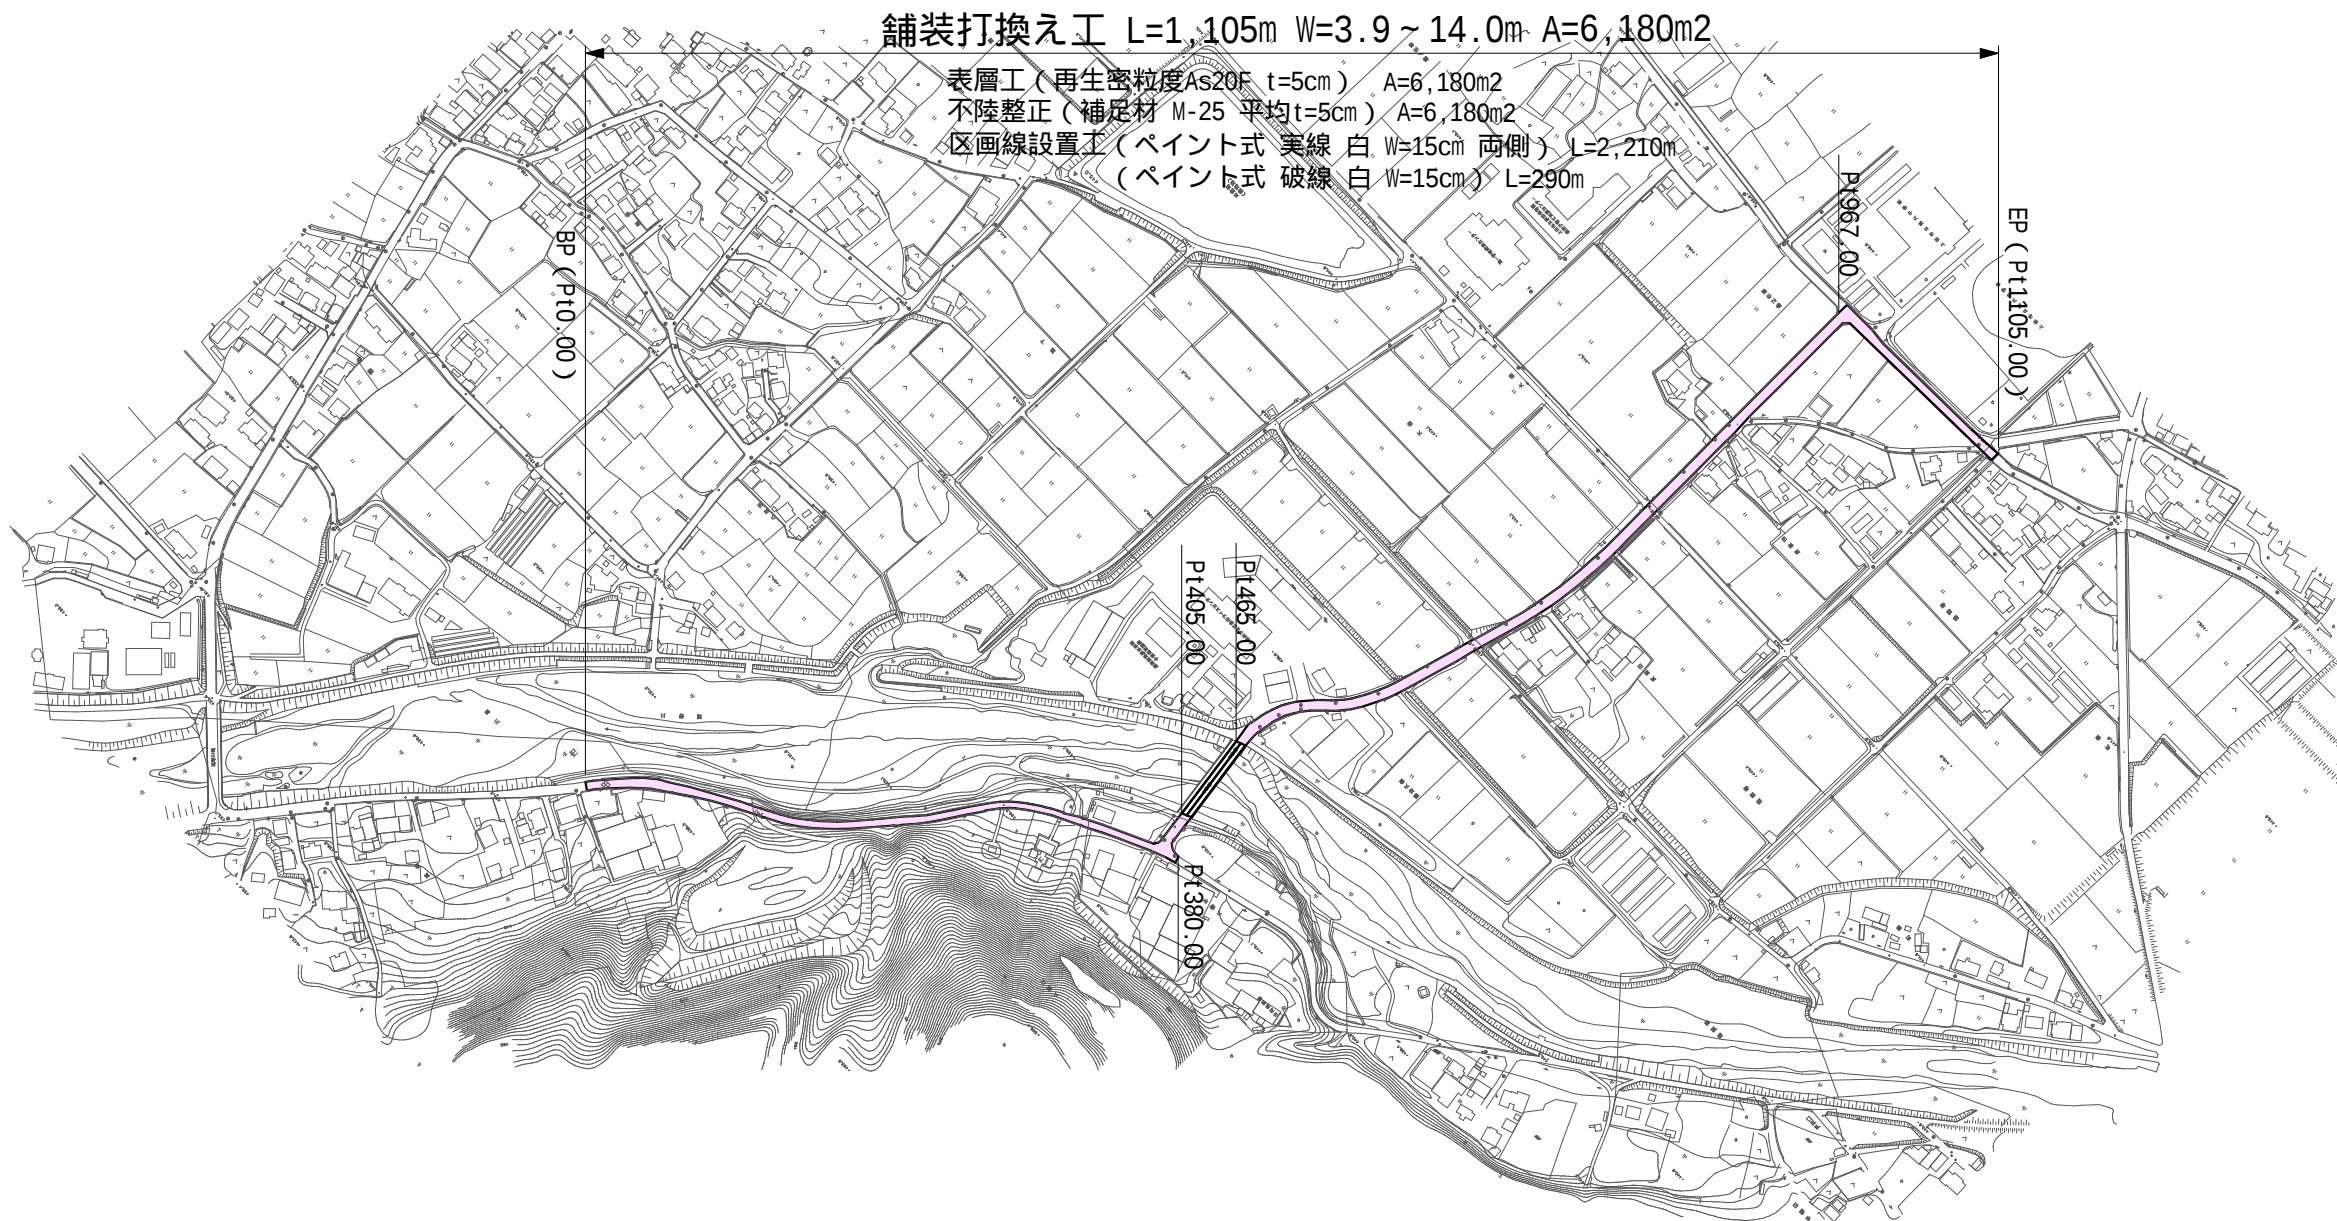

平 面 図 S=1:2500



舗装打換え工 L=1,105m W=3.9 ~ 14.0m A=6,180m²


表層工 (再生密粒度As20F t=5cm) A=6,180m²

不陸整正 (補足材 M-25 平均t=5cm) A=6,180m²

区画線設置工 (ペイント式 実線 白 W=15cm 両側) L=2,210m

(ペイント式 破線 白 W=15cm) L=290m




標準断面図 S=1:30

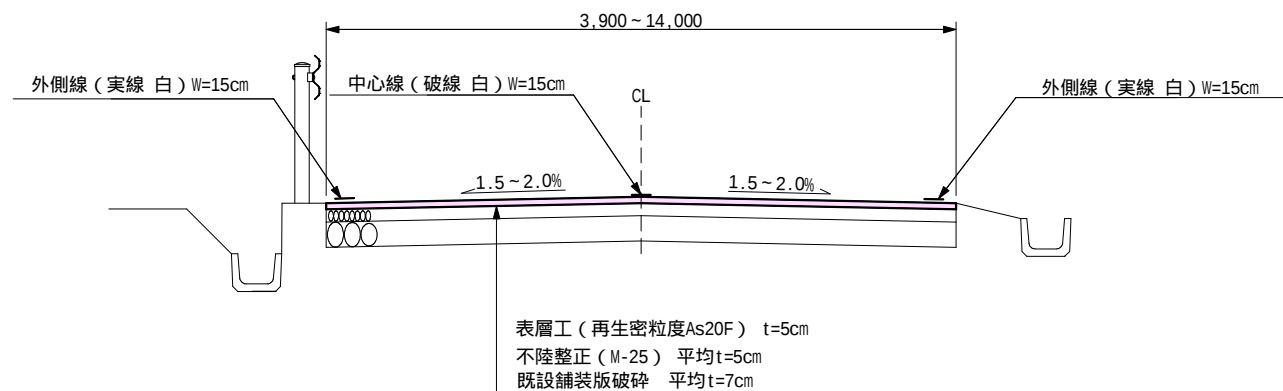

起工測量にて縦横断測量を実施すること。
(20mピッチ)



A1→100% , A3→50%縮小			
工事名	舗装修繕工事 (和合日向線ほか)		
施工箇所	上田市小泉ほか (小泉ほか)		
図面名	平面図・標準断面図		
縮尺	図示	図面番号	001 / 4
事業者名	上田市 都市建設部 土木課		

舗装展開図（１）
（Pt0.00～380.00）

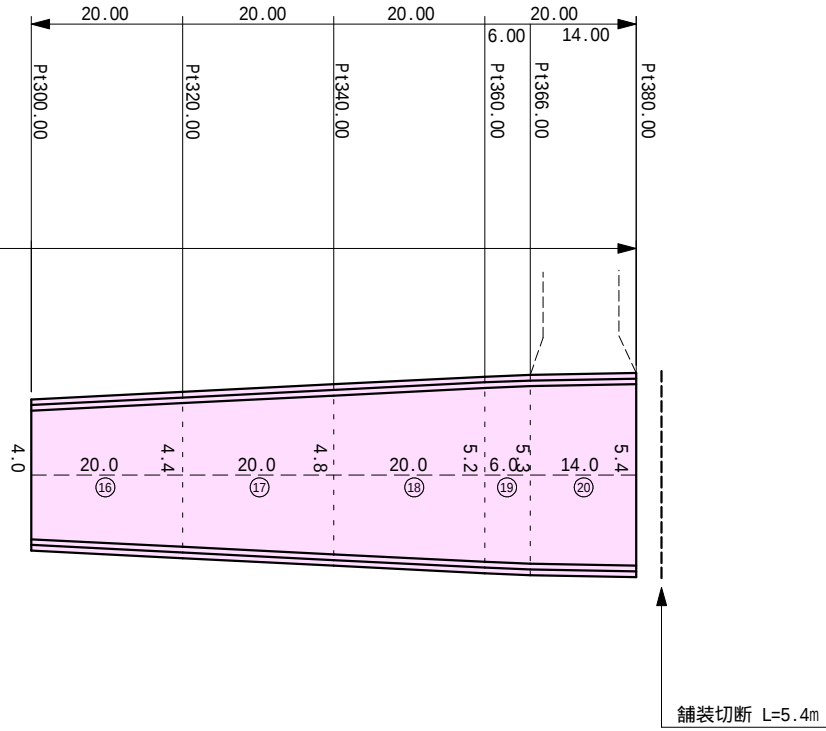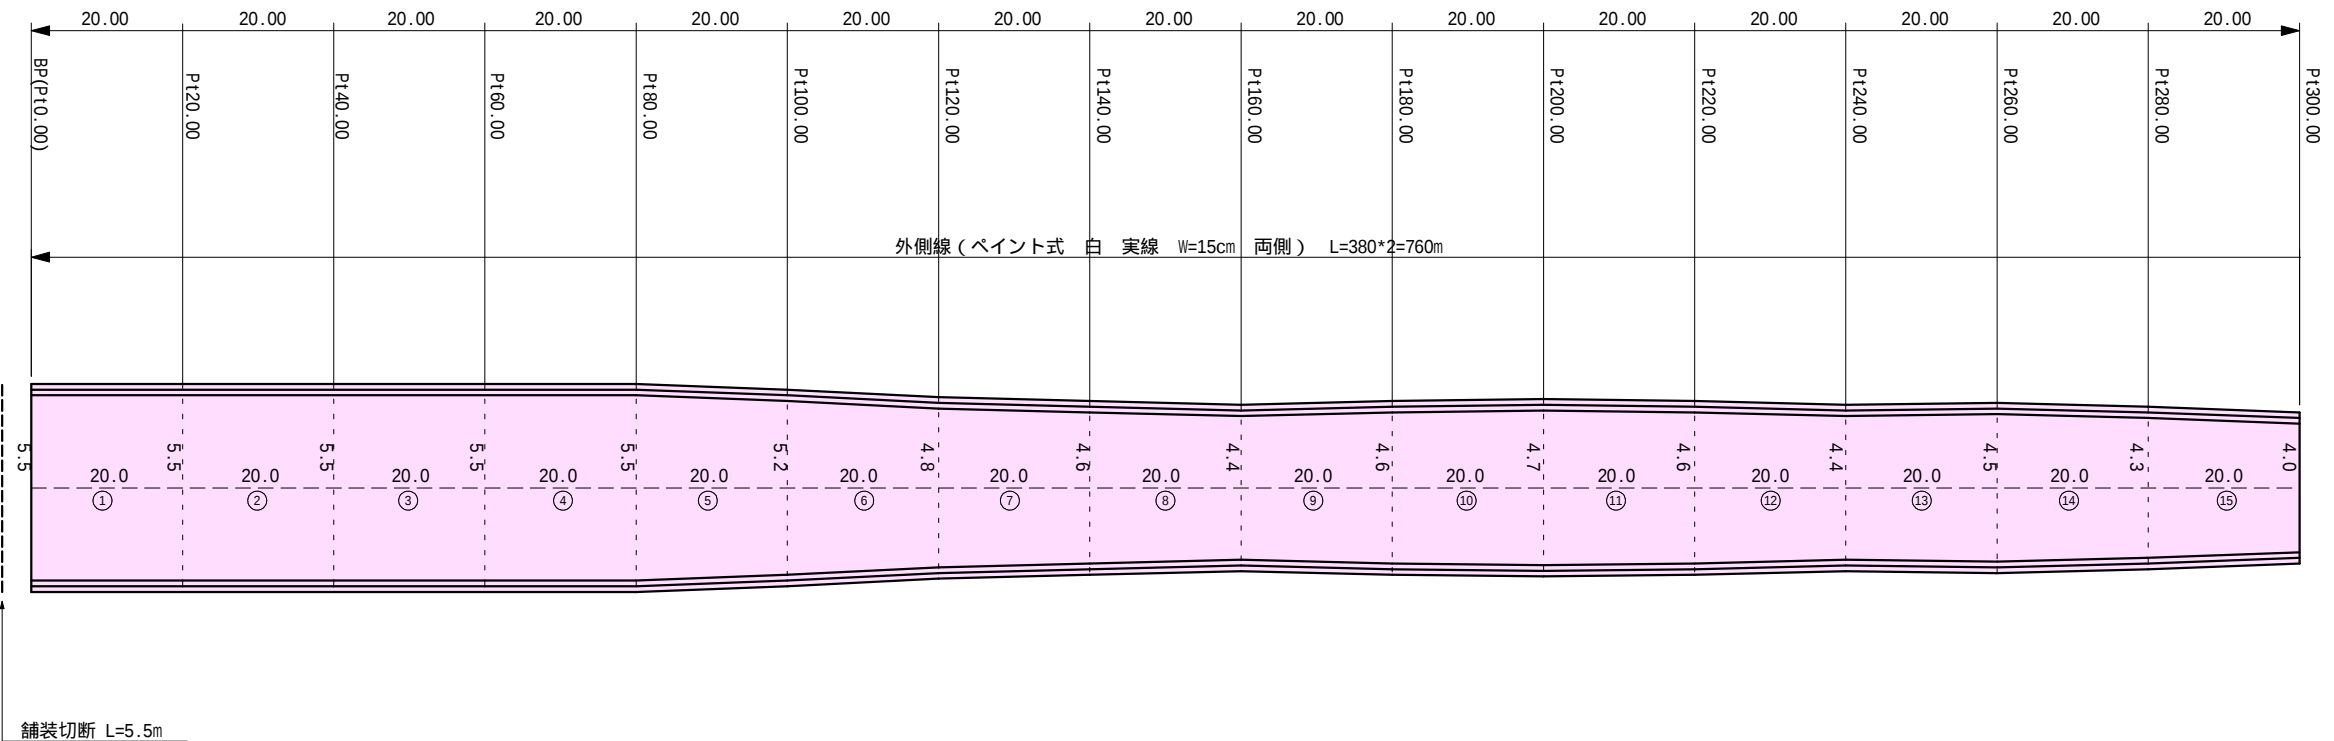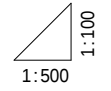


A1→100% , A3→50%縮小			
工事名	舗装修繕工事（和合日向線ほか）		
施工箇所	上田市小泉ほか（小泉ほか）		
図面名	舗装展開図（１）		
縮尺	図示	図面番号	002 / ４
事業者名	上田市 都市建設部 土木課		

舗装展開図（２）
（Pt380.00～967.00）

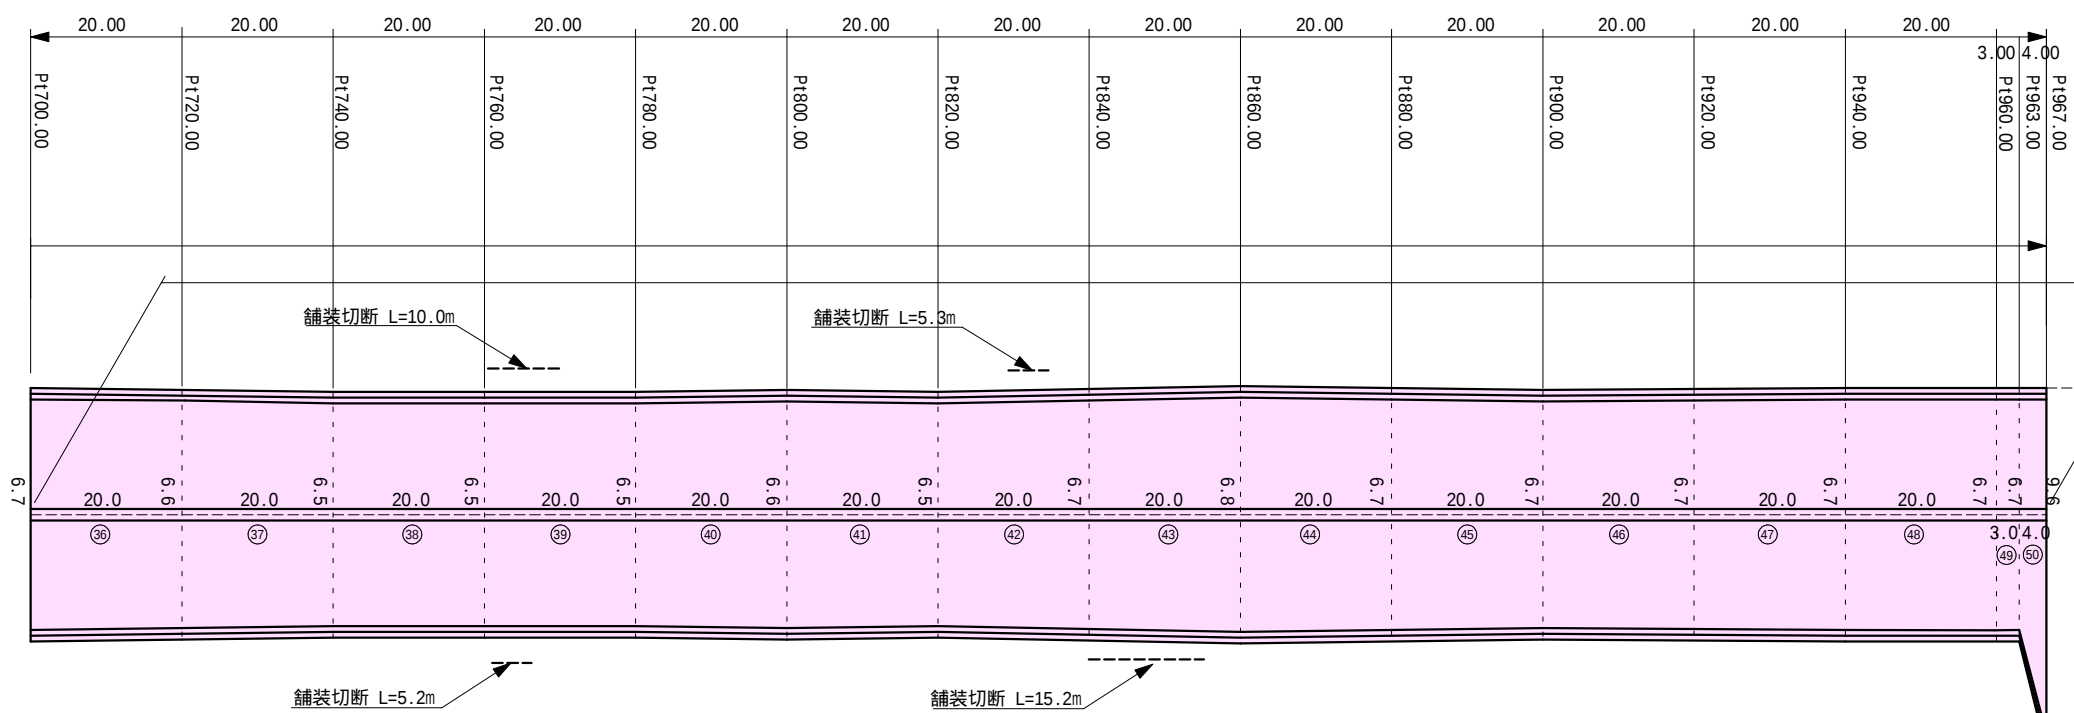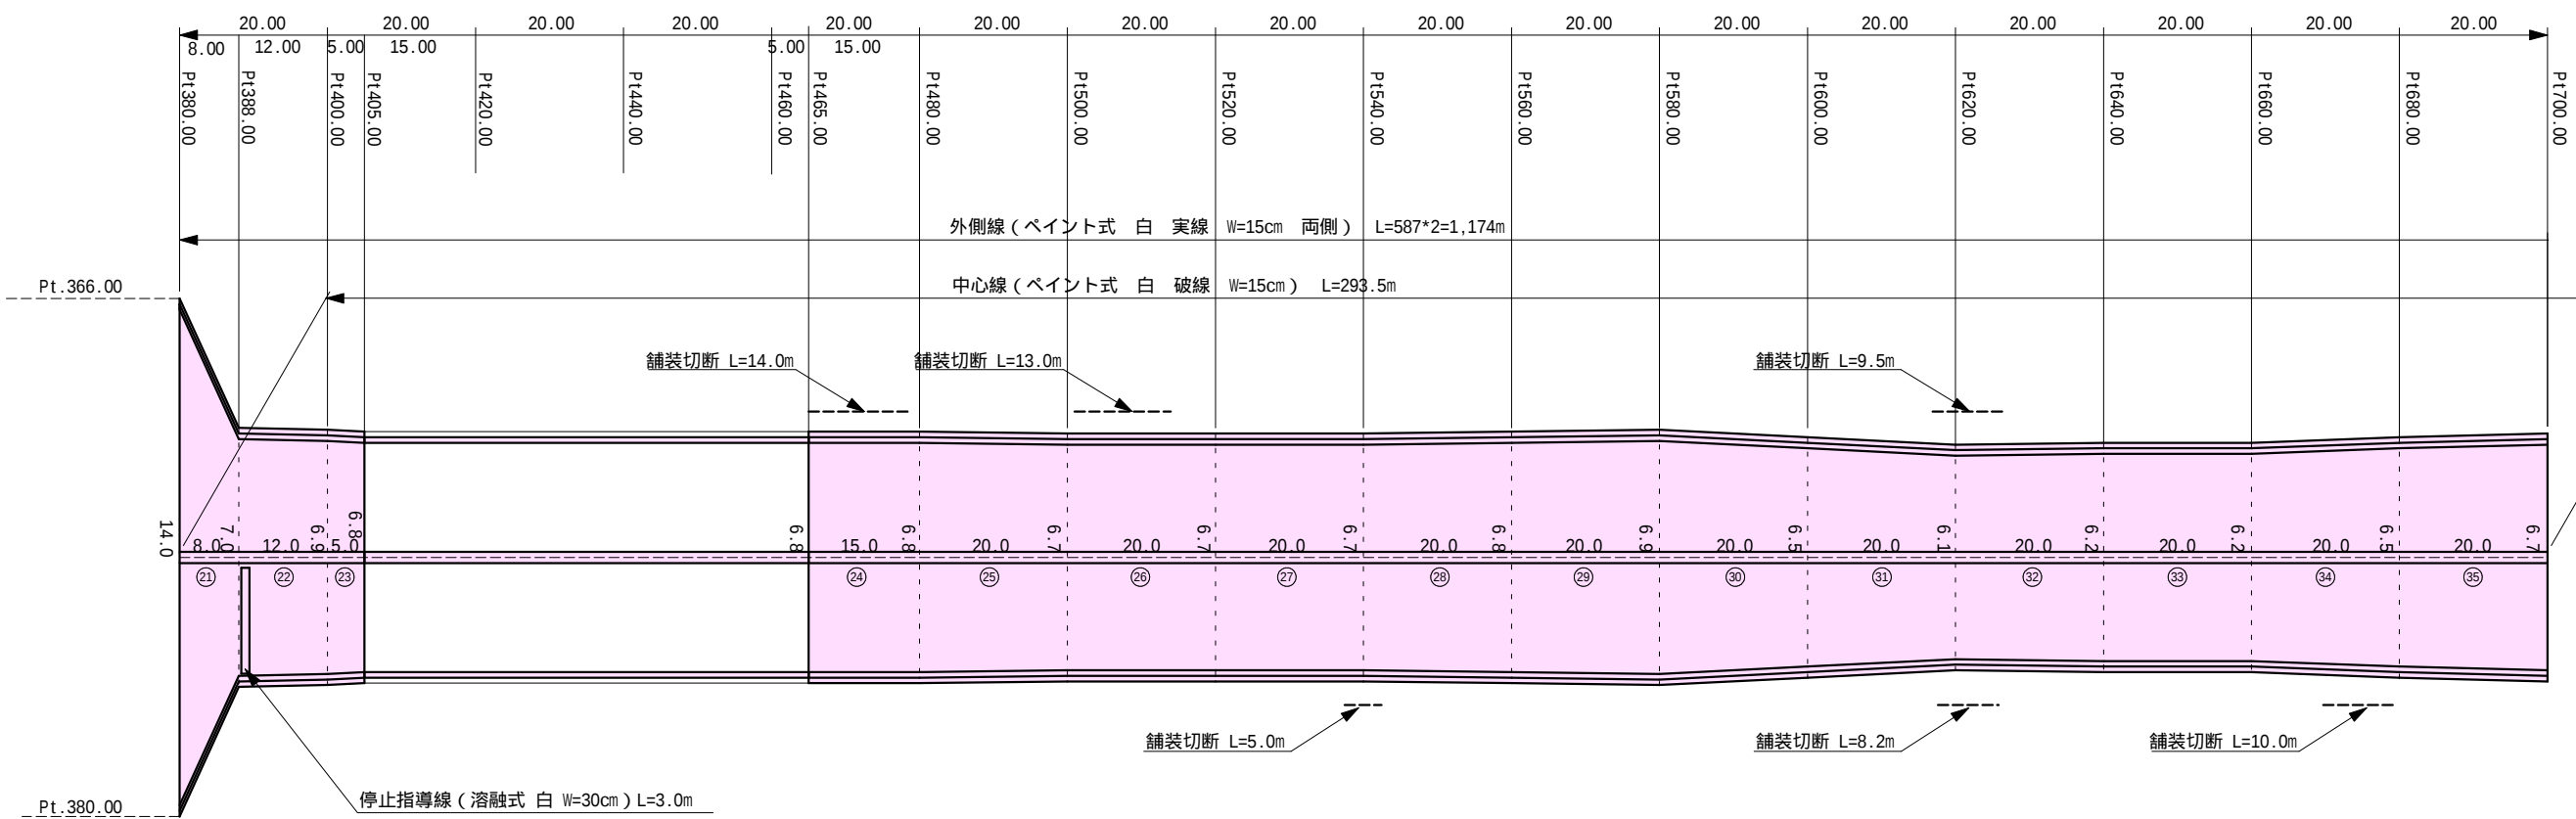

A1→100% , A3→50%縮小			
工事名	舗装修繕工事（和合日向線ほか）		
施工箇所	上田市小泉ほか（小泉ほか）		
図面名	舗装展開図（２）		
縮尺	図示	図面番号	003 / 4
事業者名	上田市 都市建設部 土木課		

舗装展開図（3）
（Pt967.00～1105.00）

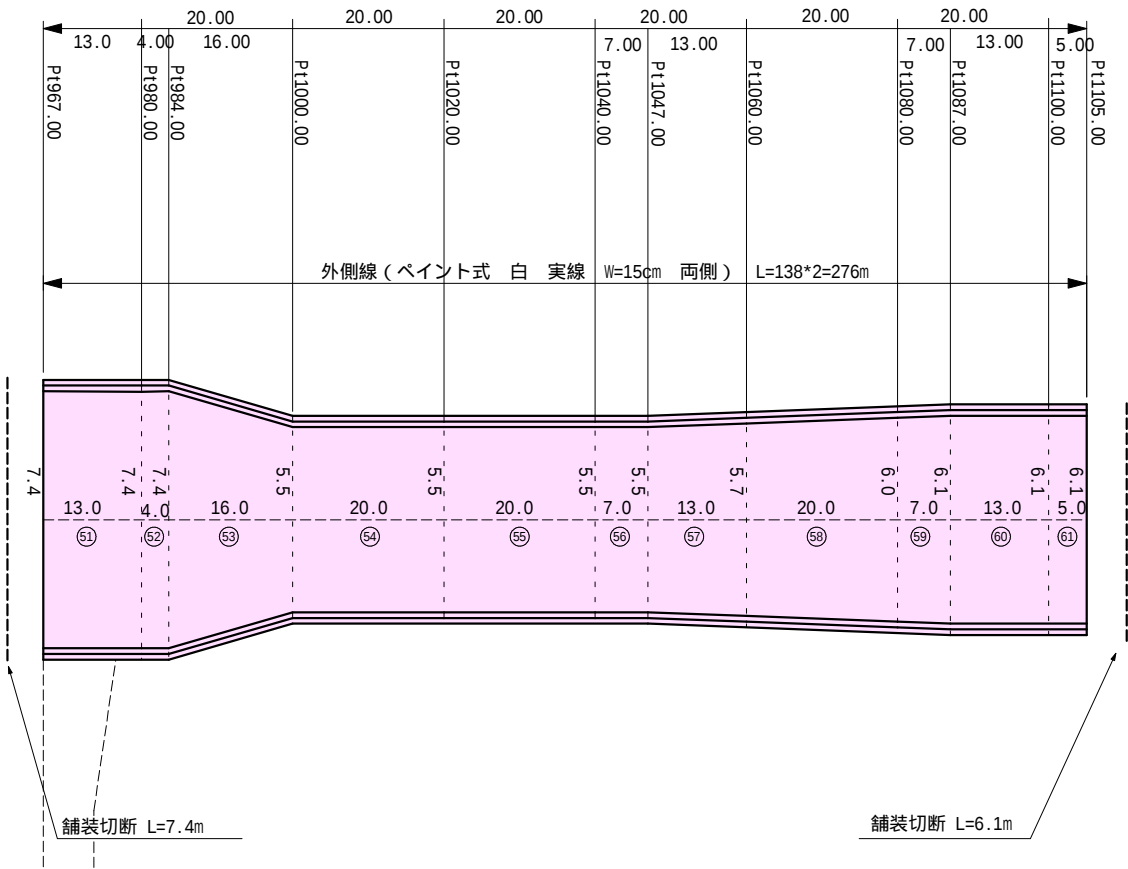

- 舗装面積
- 表層工（再生密粒度As20F t=5cm）
不陸整正（補足材 M-25 平均t=5cm）
舗装版破砕（平均t=7cm）

舗装展開図(1)					
Pt.0.00～380.00					
No.	適用	a	b	c	面積
①	1	5.50		20.00	110.0
②	1	5.50		20.00	110.0
③	1	5.50		20.00	110.0
④	1	5.50		20.00	110.0
⑤	2	5.50	5.20	20.00	107.0
⑥	2	5.20	4.80	20.00	100.0
⑦	2	4.80	4.60	20.00	94.0
⑧	2	4.60	4.40	20.00	90.0
⑨	2	4.40	4.60	20.00	90.0
⑩	2	4.60	4.70	20.00	93.0
⑪	2	4.70	4.60	20.00	93.0
⑫	2	4.60	4.40	20.00	90.0
⑬	2	4.40	4.50	20.00	89.0
⑭	2	4.50	4.30	20.00	88.0
⑮	2	4.30	4.00	20.00	83.0
⑯	2	4.00	4.40	20.00	84.0
⑰	2	4.40	4.80	20.00	92.0
⑱	2	4.80	5.20	20.00	100.0
⑲	2	5.20	5.30	6.00	31.5
⑳	2	5.30	5.40	14.00	74.9
小計				380.0	1,839.4

- 1 四角形A=a*c
2 台形 A=(a+b)*c*1/2

舗装展開図(2)					
Pt.380.00～967.00					
No.	適用	a	b	c	面積
㉑	2	14.00	7.00	8.00	84.0
㉒	2	7.00	6.90	12.00	83.4
㉓	2	6.90	6.80	5.00	34.3
㉔	1	6.80		15.00	102.0
㉕	2	6.80	6.70	20.00	135.0
㉖	1	6.70		20.00	134.0
㉗	1	6.70		20.00	134.0
㉘	2	6.70	6.80	20.00	135.0
㉙	2	6.80	6.90	20.00	137.0
㉚	2	6.90	6.50	20.00	134.0
㉛	2	6.50	6.10	20.00	126.0
㉜	2	6.10	6.20	20.00	123.0
㉝	1	6.20		20.00	124.0
㉞	2	6.20	6.50	20.00	127.0
㉟	2	6.50	6.70	20.00	132.0
㊱	2	6.70	6.60	20.00	133.0
㊲	2	6.60	6.50	20.00	131.0
㊳	1	6.50		20.00	130.0
㊴	1	6.50		20.00	130.0
㊵	2	6.50	6.60	20.00	131.0
㊶	2	6.60	6.50	20.00	131.0
㊷	2	6.50	6.70	20.00	132.0
㊸	2	6.70	6.80	20.00	135.0
㊹	2	6.80	6.70	20.00	135.0
㊺	1	6.70		20.00	134.0
㊻	1	6.70		20.00	134.0
㊼	1	6.70		20.00	134.0
㊽	1	6.70		20.00	134.0
㊾	1	6.70		3.00	20.1
㊿	2	3.70	9.60	4.00	26.6
小計				527.0	3,515.4

舗装展開図(3)					
Pt.967.00～1105.00					
No.	適用	a	b	c	面積
①	1	7.40		13.00	96.2
②	1	7.40		4.00	29.6
③	2	7.40	5.50	16.00	103.2
④	1	5.50		20.00	110.0
⑤	1	5.50		20.00	110.0
⑥	1	5.50		7.00	38.5
⑦	2	5.50	5.70	13.00	72.8
⑧	2	5.70	6.00	20.00	117.0
⑨	2	6.00	6.10	7.00	42.4
⑩	1	6.10		13.0	79.3
⑪	1	6.10		5.00	30.5
小計				138.0	829.5

舗装展開図(1)	Pt0.00～Pt380.00	1,839.4
舗装展開図(2)	Pt380.00～967.00	3515.4
舗装展開図(3)	Pt967.00～1105.00	829.5
合計		6,184.3

●区画線数量

ペイント式 実線 白 W=15cm

舗装展開図(1)	Pt0.00～Pt380.00	380.0*2	760.0
舗装展開図(2)	Pt380.00～967.00	587.0*2	1,174.0
舗装展開図(3)	Pt967.00～1105.00	138.0*2	276.0
合計			2,210.0

ペイント式 破線 白 W=15cm

舗装展開図(2)	Pt380.00～967.00	587.0/2	293.5
----------	-----------------	---------	-------

溶融式 実線 白 W=30cm

舗装展開図(2)	Pt380.00～967.00		3.0
----------	-----------------	--	-----

●舗装切断数量

舗装展開図(1)	Pt0.00～Pt380.00	5.5+5.4	10.9
舗装展開図(2)	Pt380.00～967.00	14.0+13.0+5.0+9.5+8.2+10.0+10.0+5.2+5.3+15.2	95.4
舗装展開図(3)	Pt967.00～1105.00	7.4+6.1	13.5
合計			119.8

A1→100% , A3→50%縮小

工事名	舗装修繕工事（和合日向線ほか）		
施工箇所	上田市小泉ほか（小泉ほか）		
図面名	舗装展開図（3）		
縮尺	図示	図面番号	004 / 4
事業者名	上田市 都市建設部 土木課		

位置図

