



平面図

S=1:1500

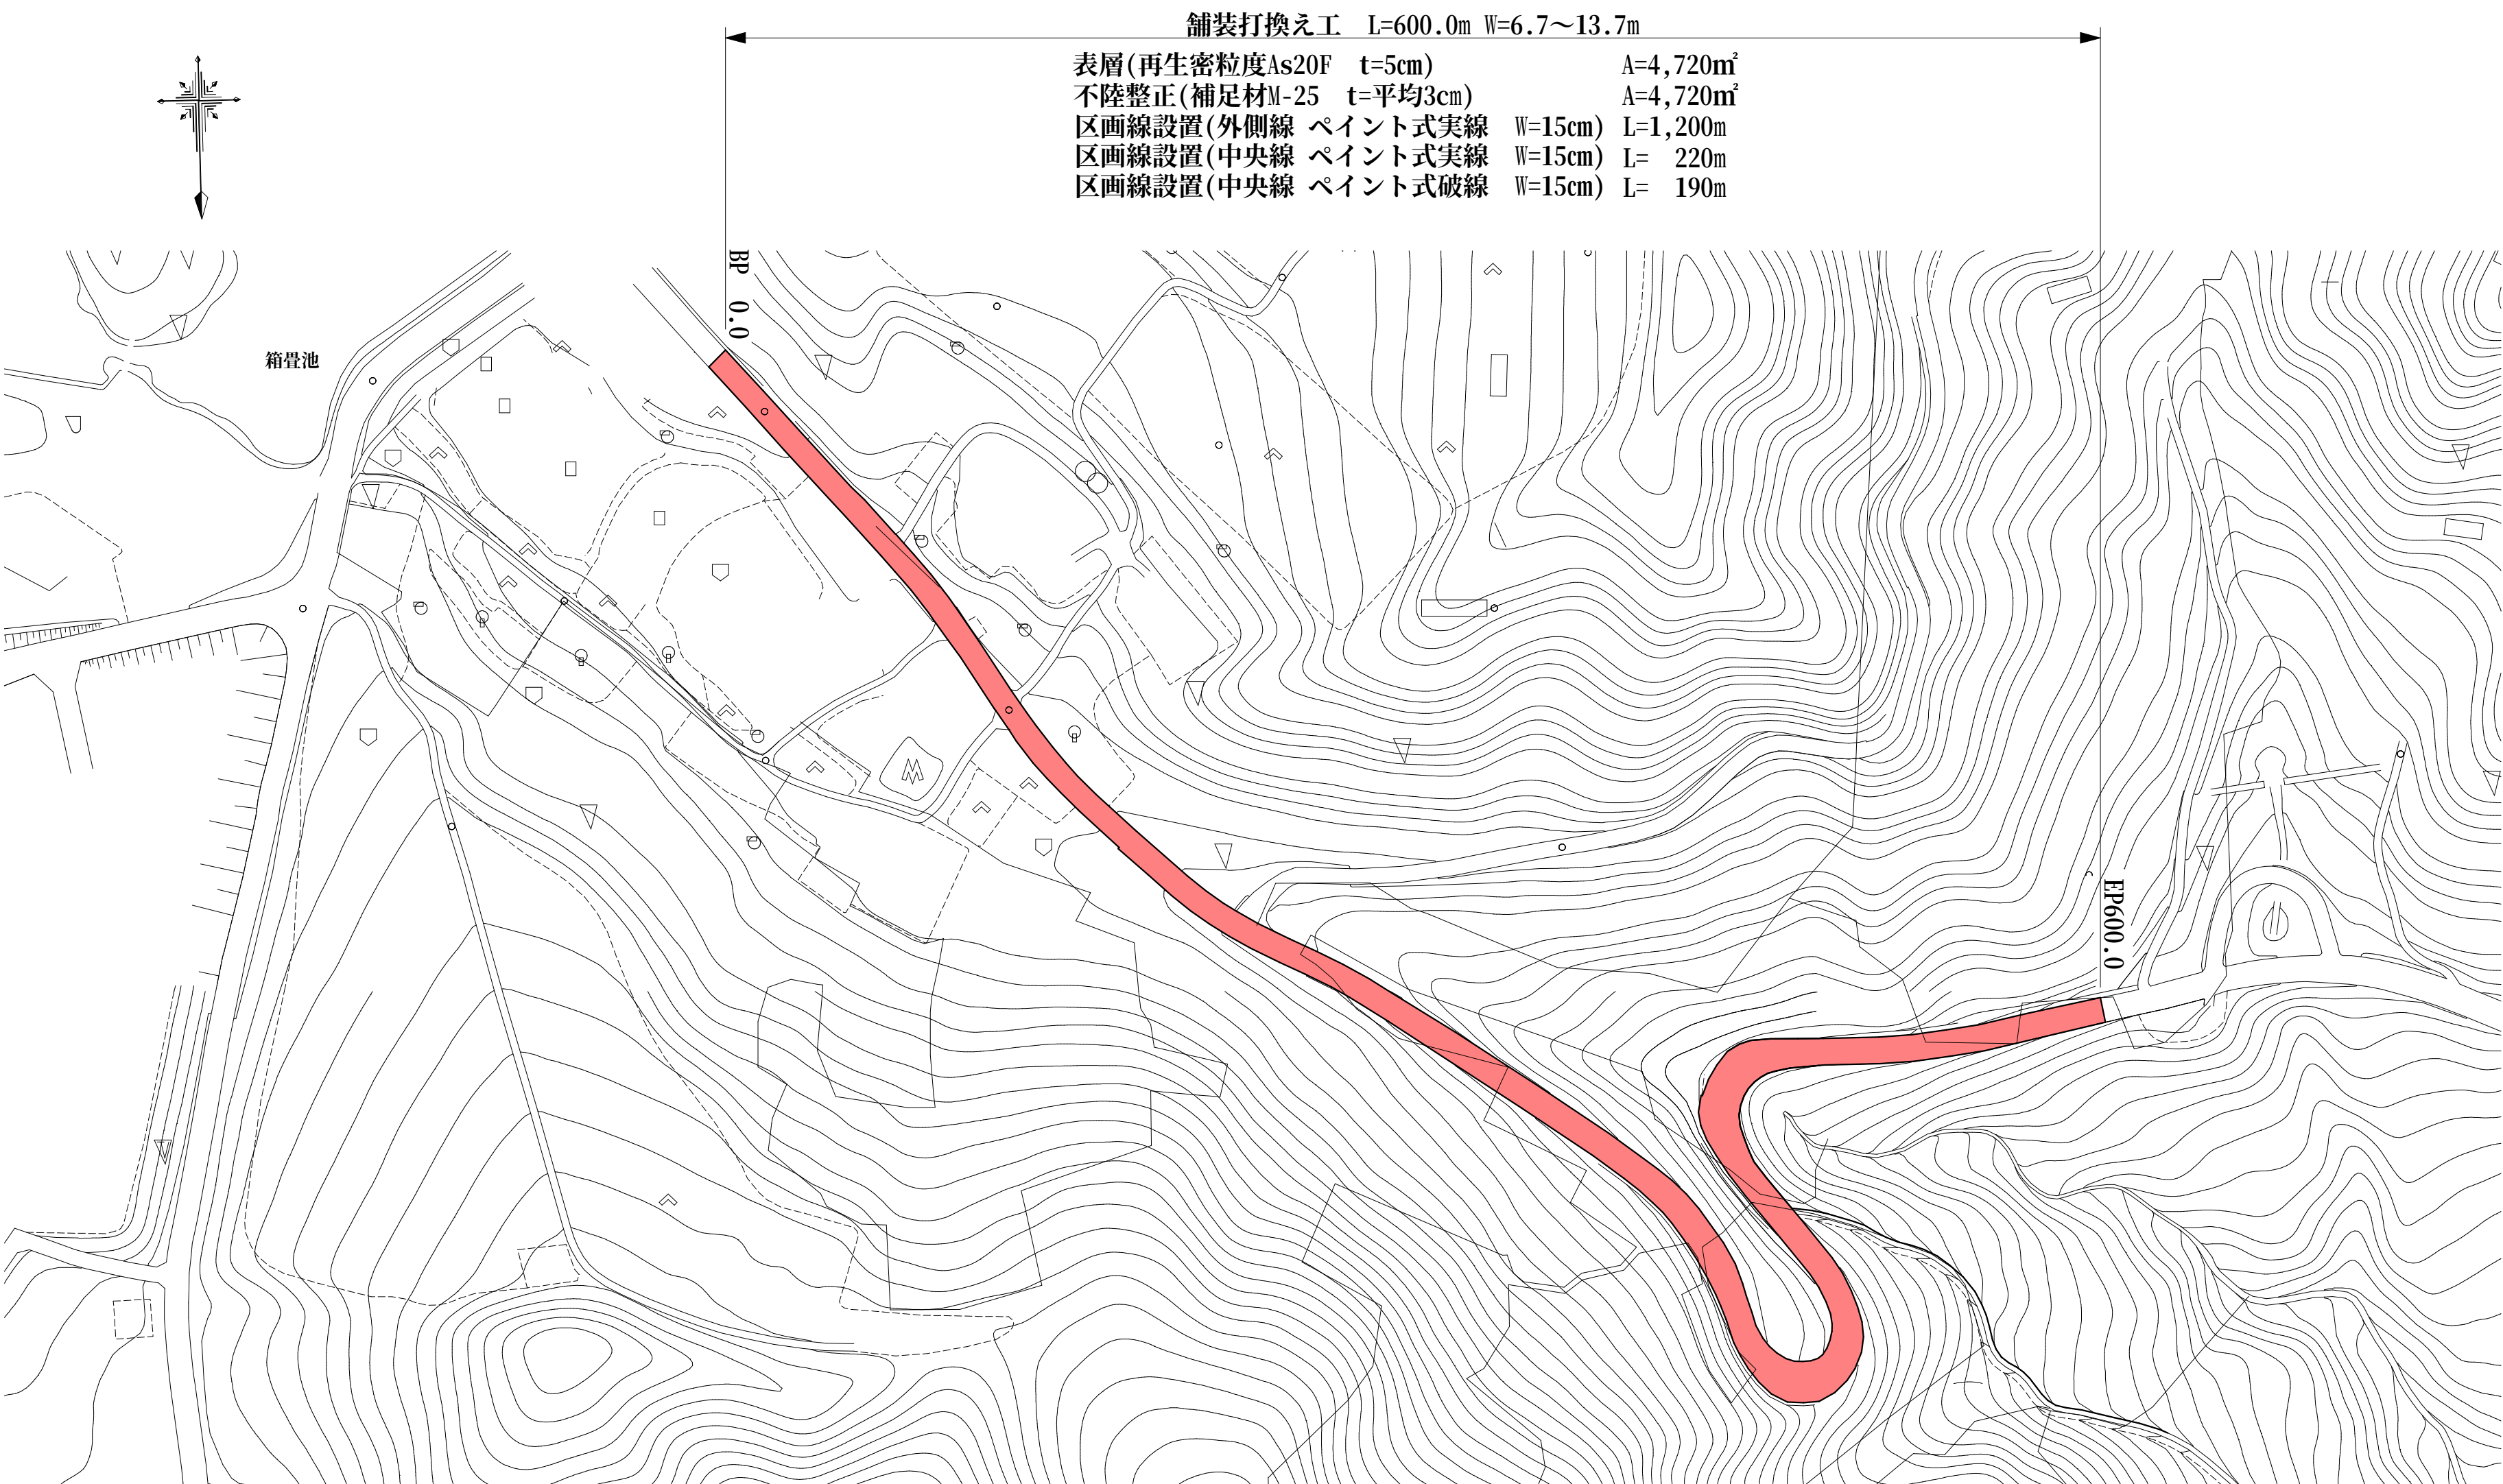


標準横断面図

S=1:25

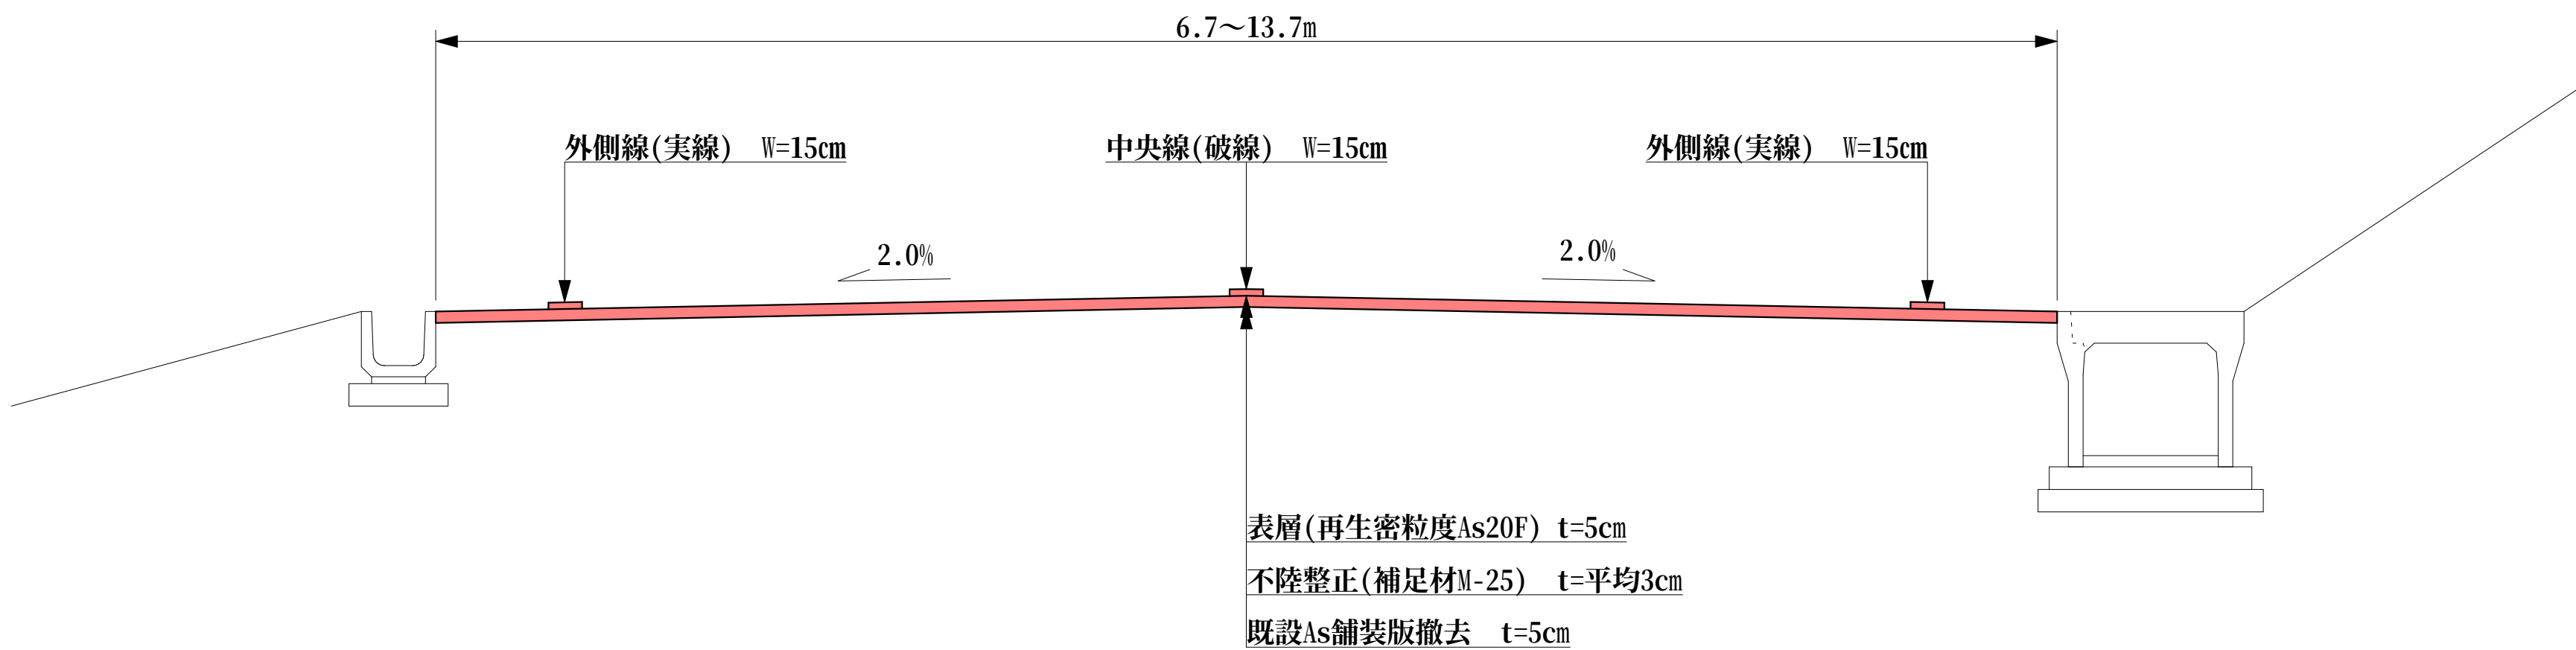

詳細図


S=1:75

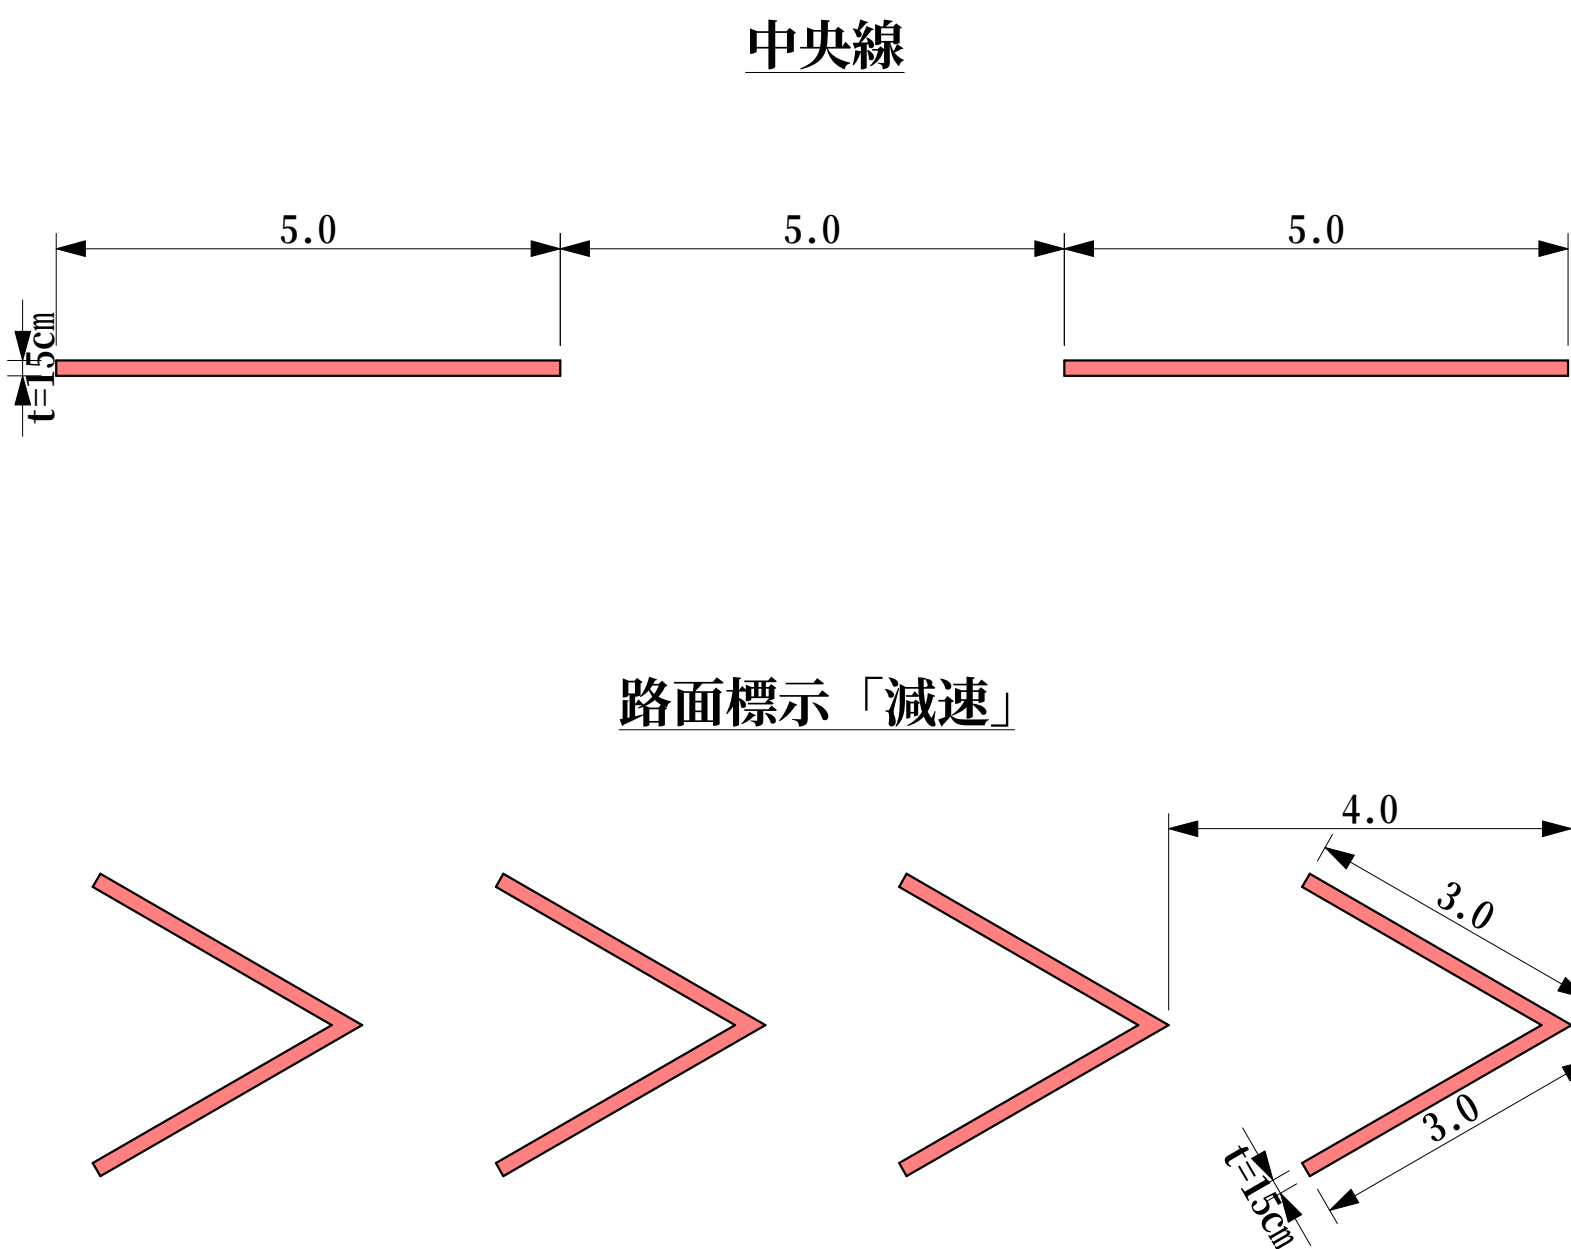

構造図

S=1:3

アスカーブ

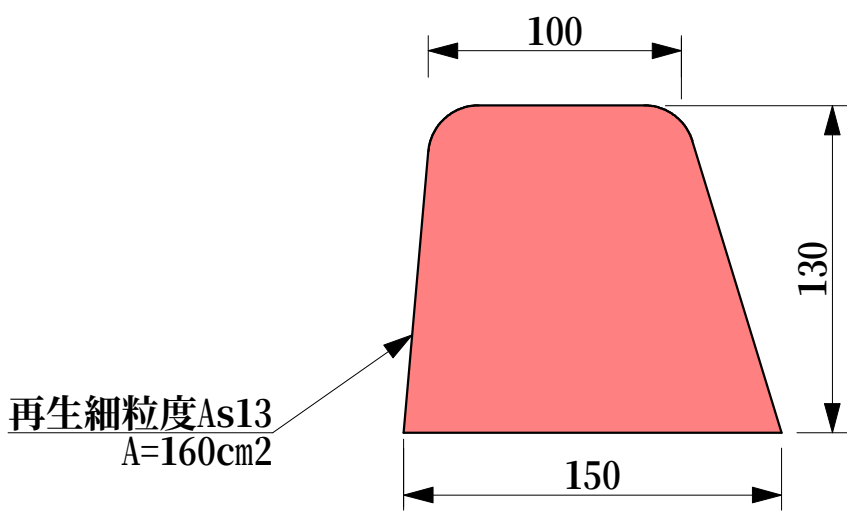

実施図


A3→50%縮小図

| 道路舗装工事             |     |                       |    |       |    |
|--------------------|-----|-----------------------|----|-------|----|
| 番号                 | 1/2 | 平面図、標準横断面図<br>詳細図、構造図 | 縮尺 | 図示    |    |
| 箱登線<br>上田市中丸子(中丸子) |     |                       |    |       |    |
| 所長                 |     | 課長                    |    | 照査    | 設計 |
| 上田市 丸子地域自治センター 建設課 |     |                       |    |       |    |
| 設計会社               |     |                       |    | 管理技術者 |    |
|                    |     |                       |    | 照査技術者 |    |
| 測量会社               |     |                       |    | 主任技術者 |    |
| 調査会社               |     |                       |    | 主任技術者 |    |



展開図

S=1:200

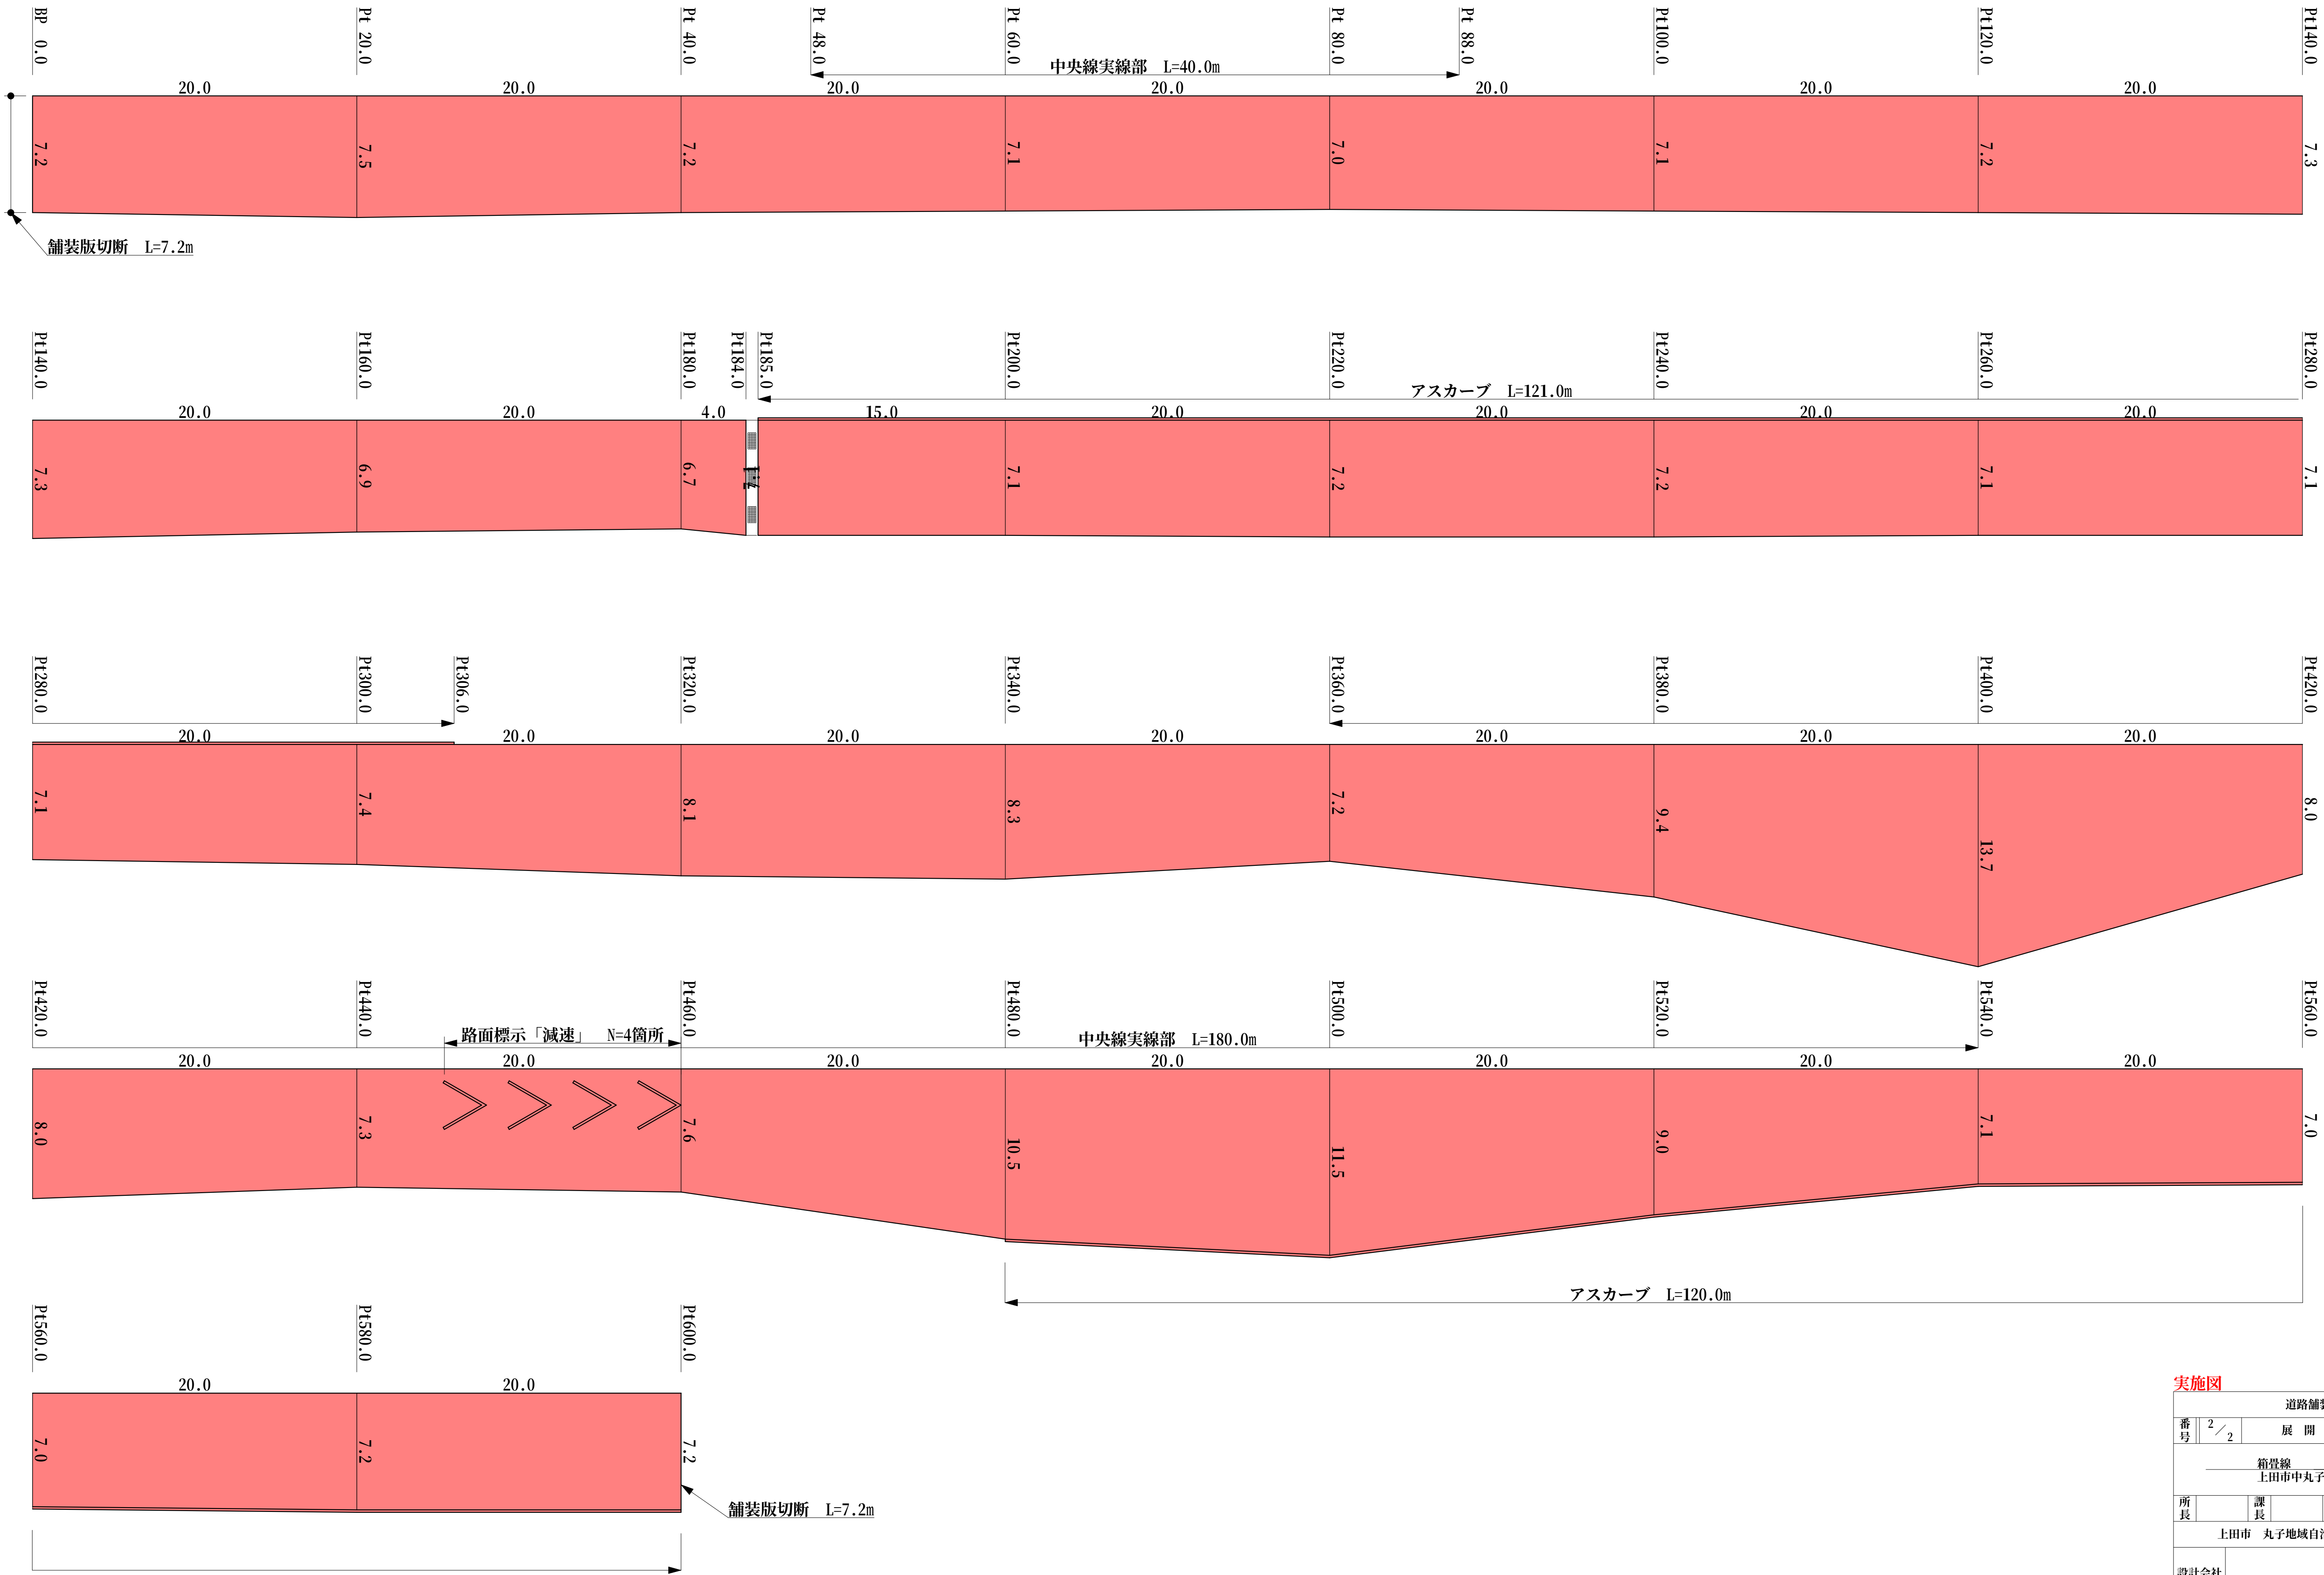

実施図

A3→50%縮小図

|                    |       |       |       |    |    |
|--------------------|-------|-------|-------|----|----|
| 道路舗装工事             |       |       |       |    |    |
| 番号                 | 2 / 2 | 展 開 図 |       | 縮尺 | 図示 |
| 箱型線<br>上田市中丸子(中丸子) |       |       |       |    |    |
| 所長                 | 課長    | 照査    | 設計    |    |    |
| 上田市 丸子地域自治センター 建設課 |       |       |       |    |    |
| 設計会社               |       |       | 管理技術者 |    |    |
|                    |       |       | 照査技術者 |    |    |
| 測量会社               |       |       | 主任技術者 |    |    |
| 調査会社               |       |       | 主任技術者 |    |    |



