



平面図 (S=フリー)

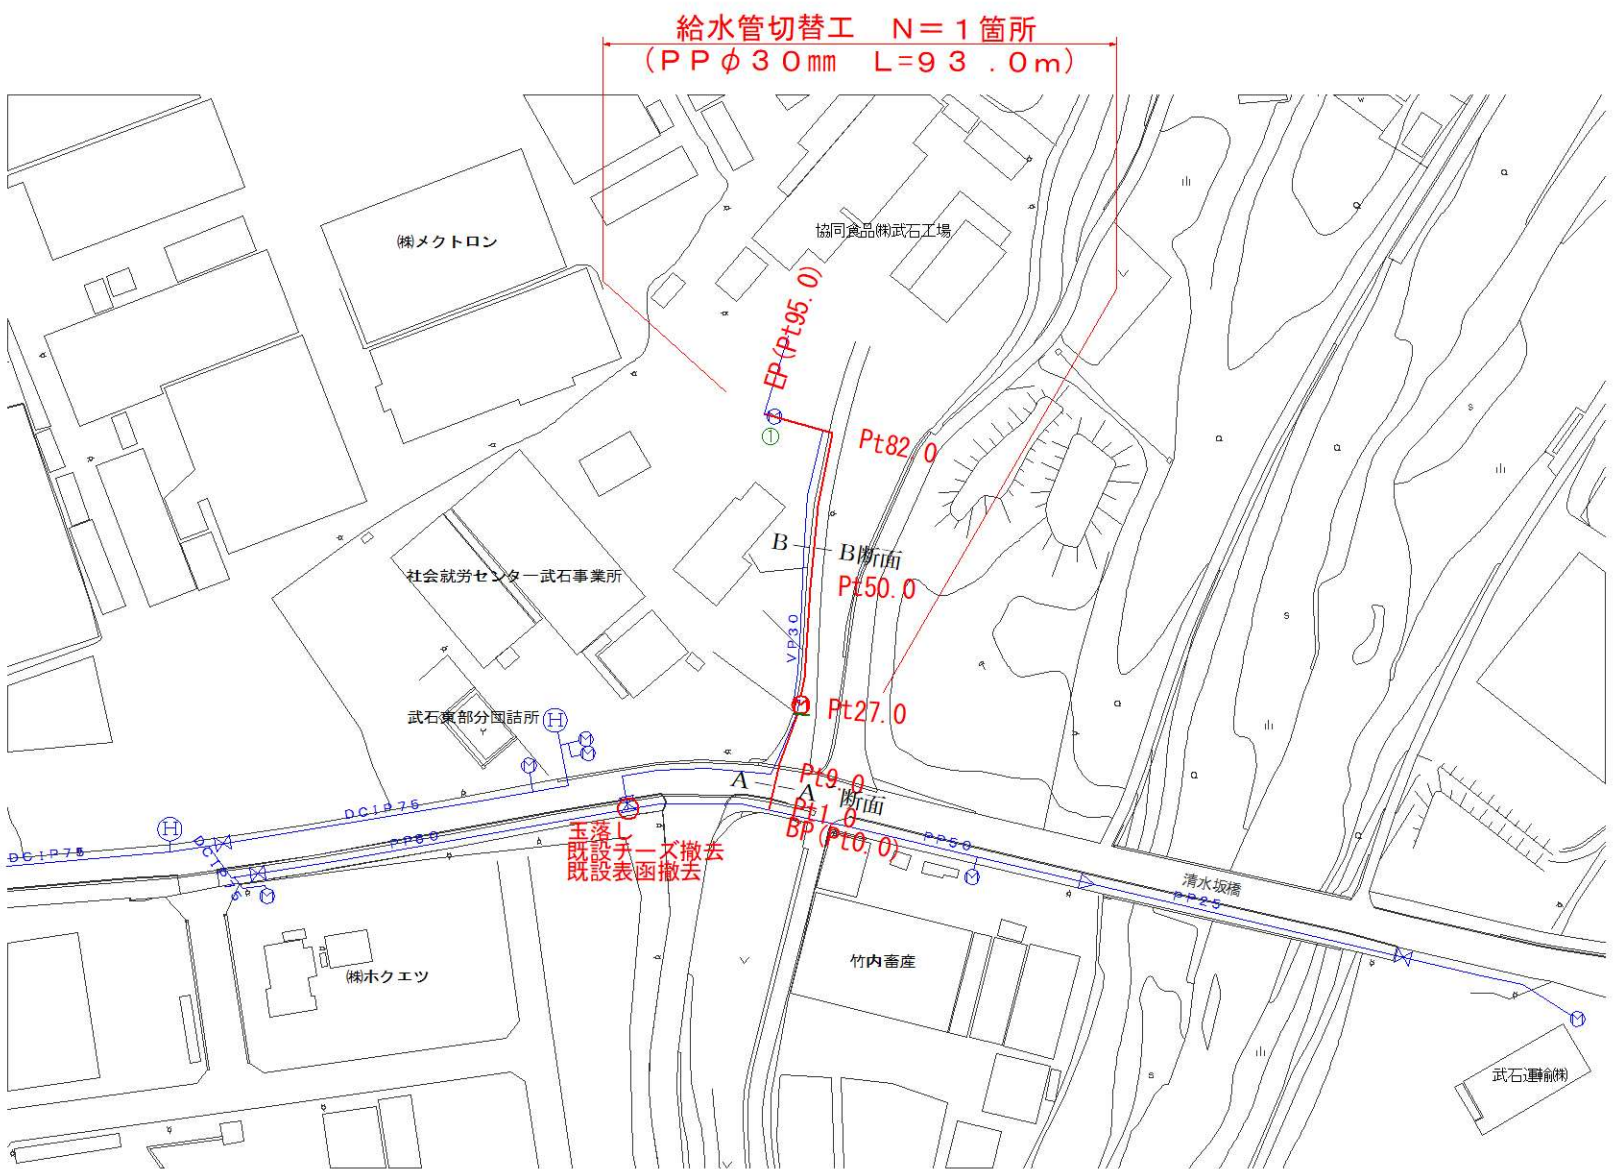


標準断面図 (S=1:50)

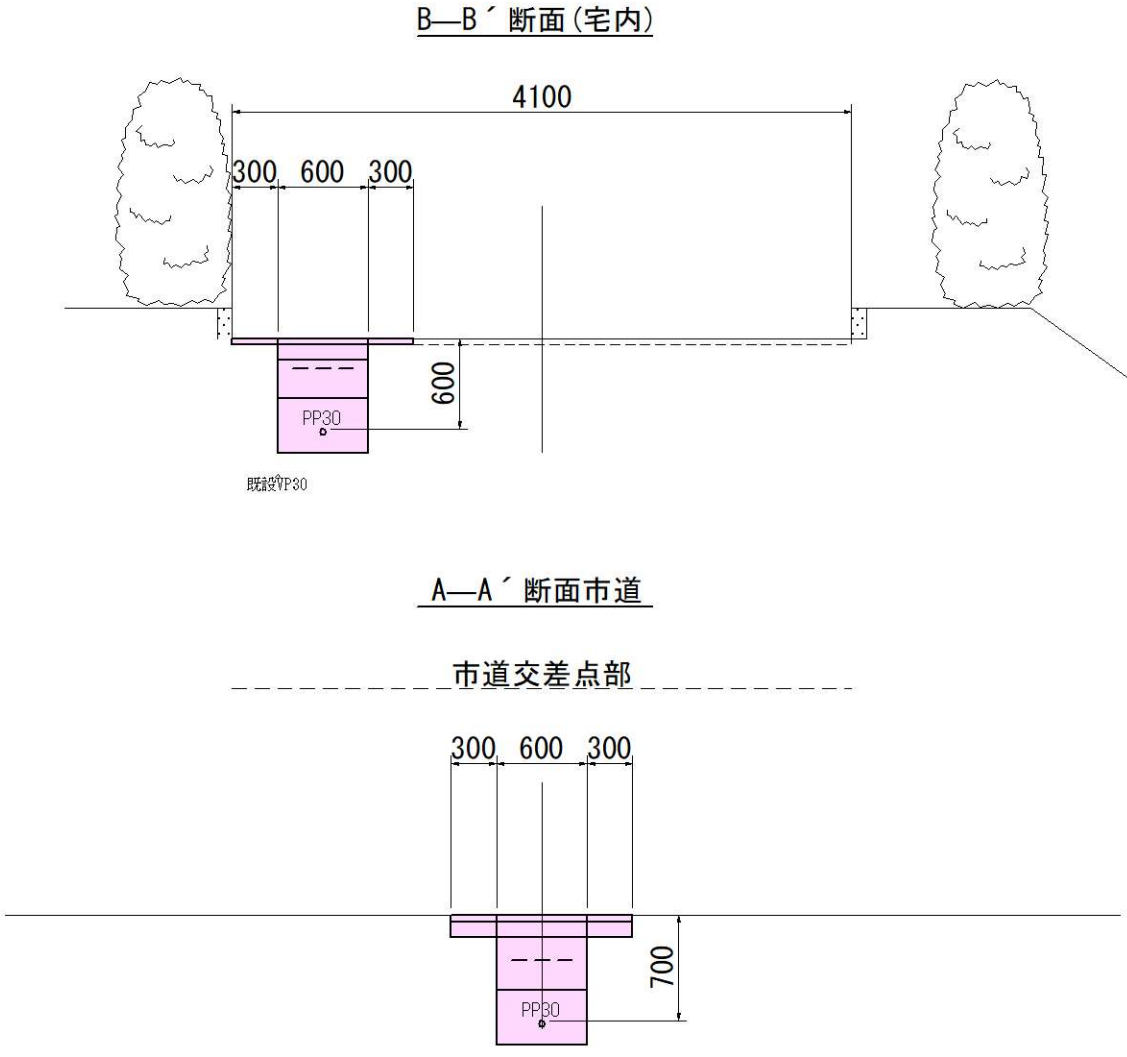

工事名 下武石藪合地区給水管修繕工事					
図面	平面図・標準断面図			番号	1/3
縮尺	図示				
課長	杉浦	係長	矢ヶ崎	担当	乾
					照査 北村
上田市上下水道局					


管割図 (S=フリー)

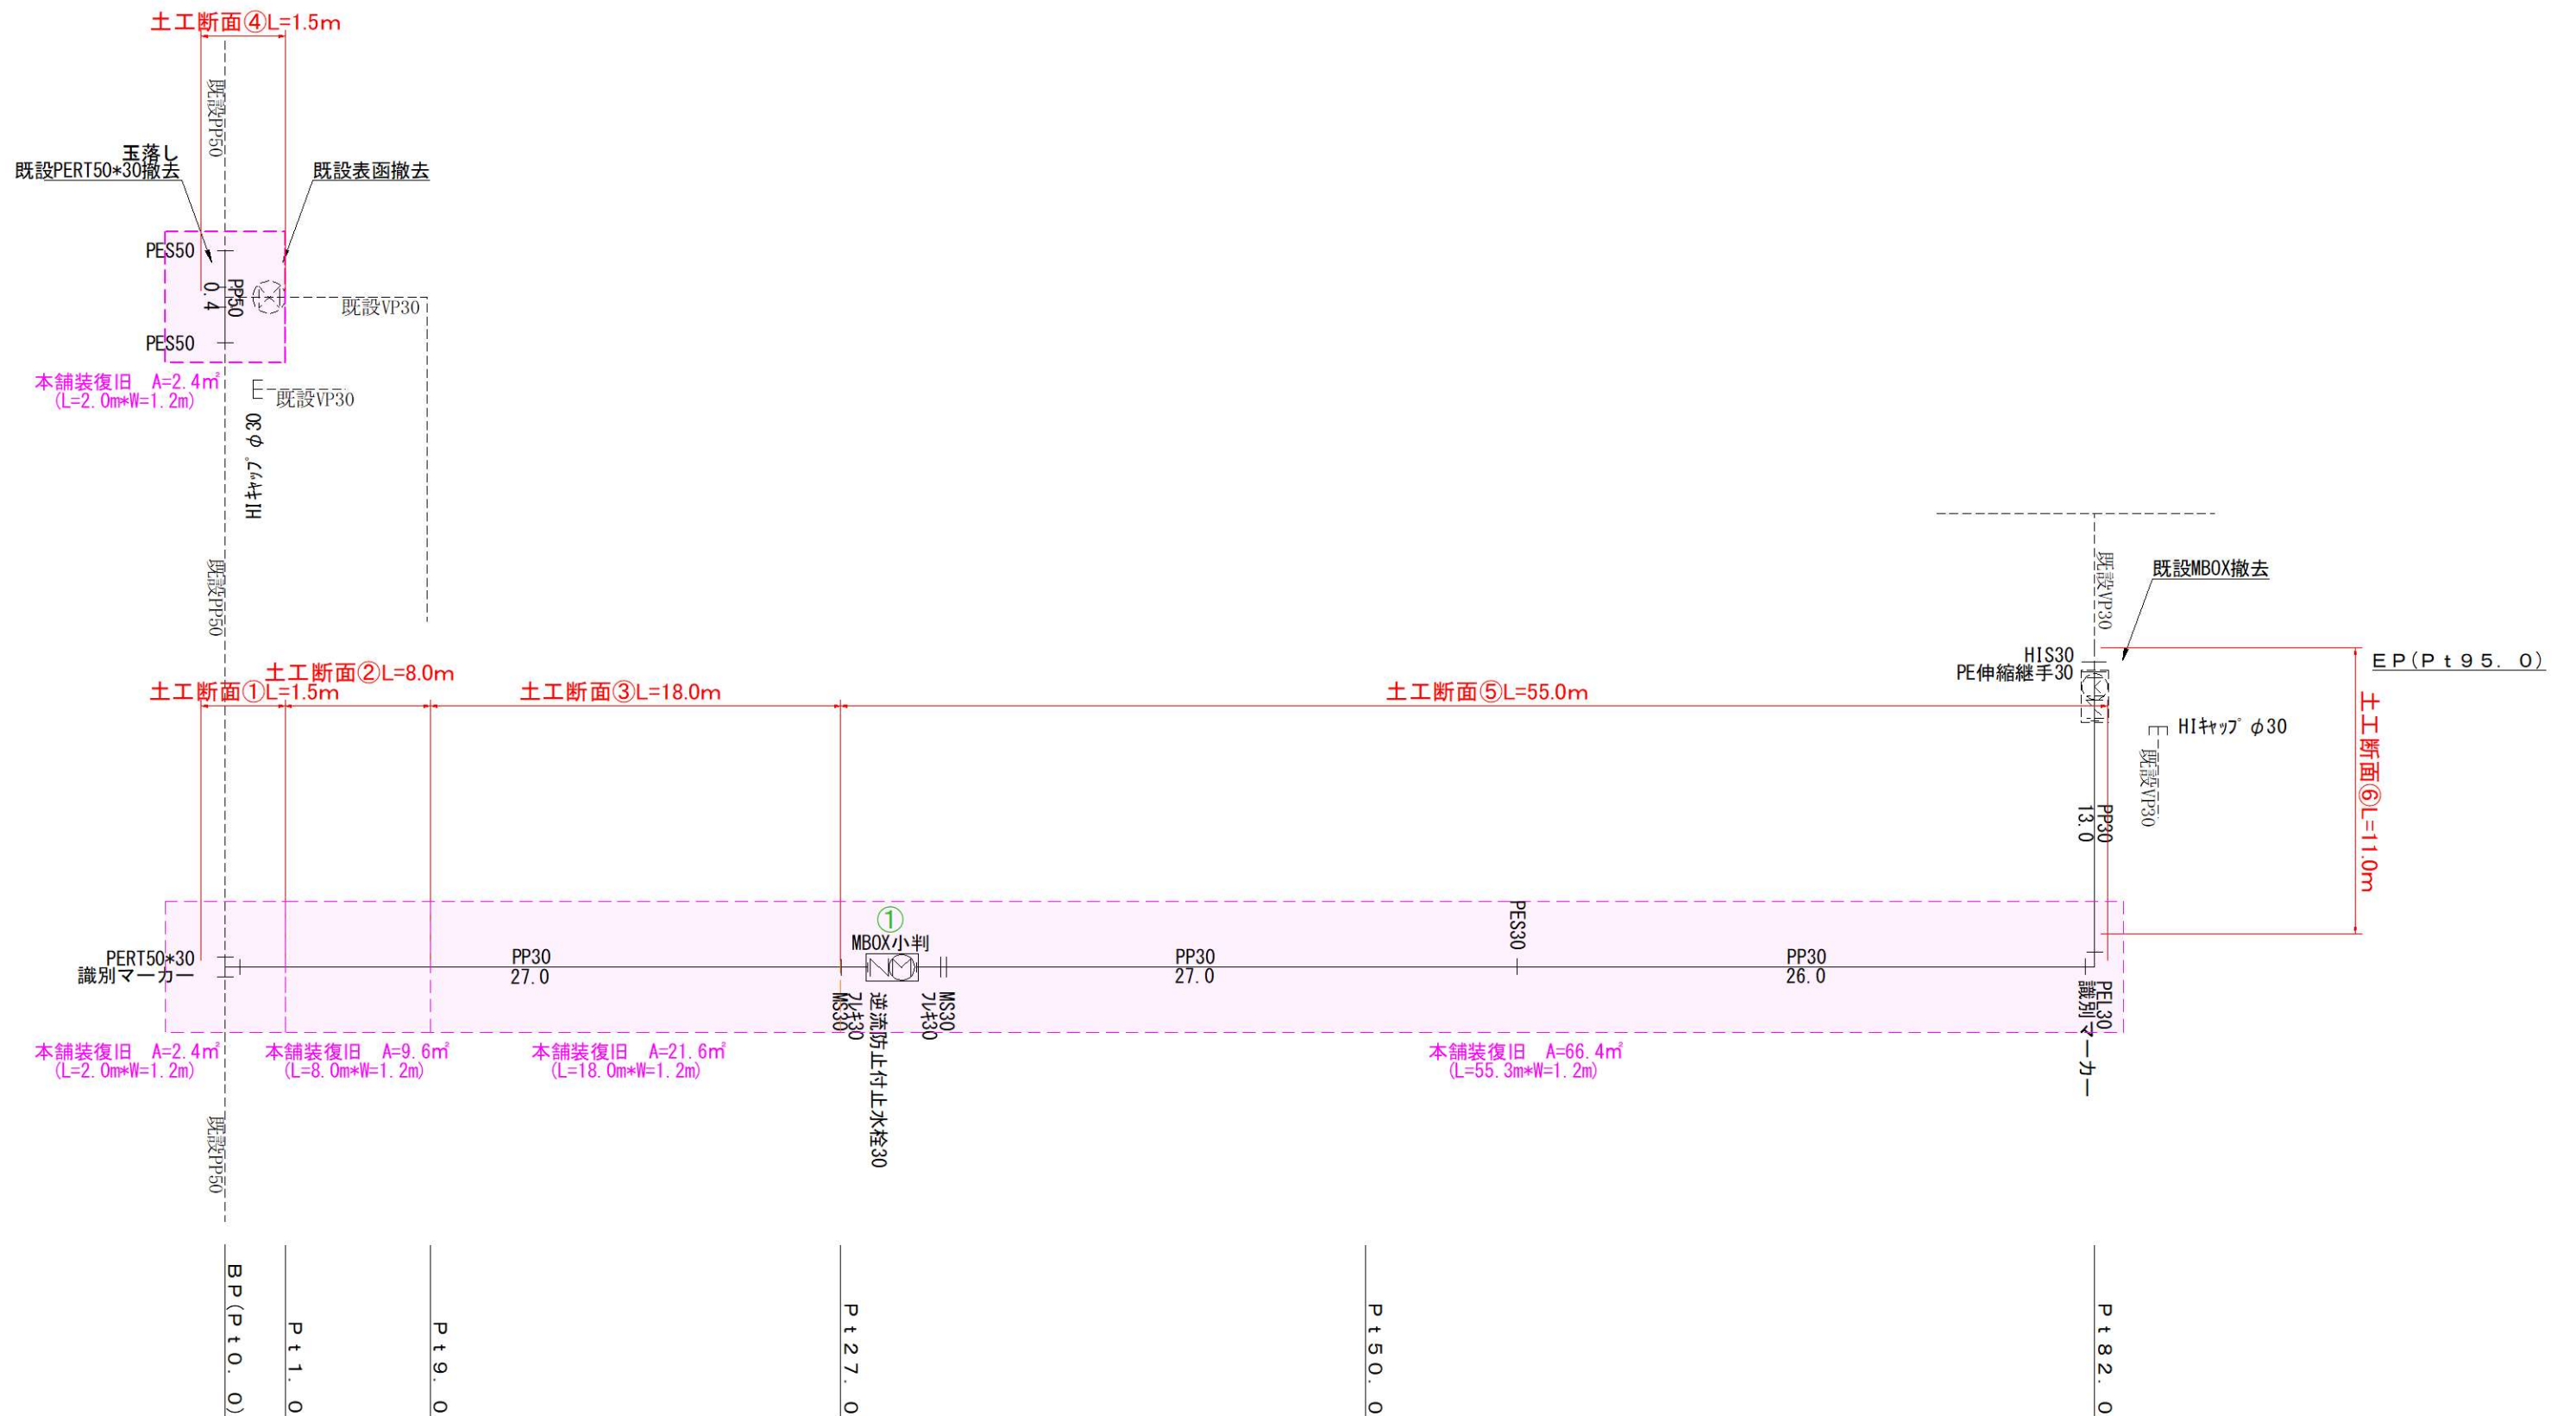


工事名 下武石藪合地区給水管修繕工事						
図面	配割図				番号	2/3
縮尺	図示					
課長	杉浦	係長	矢ヶ崎	担当	乾	照査 北村
上田市上下水道局						

土工断面（縮尺フリー）


土工断面① (PP30、公道H=800、A s)
給:L=1.5m

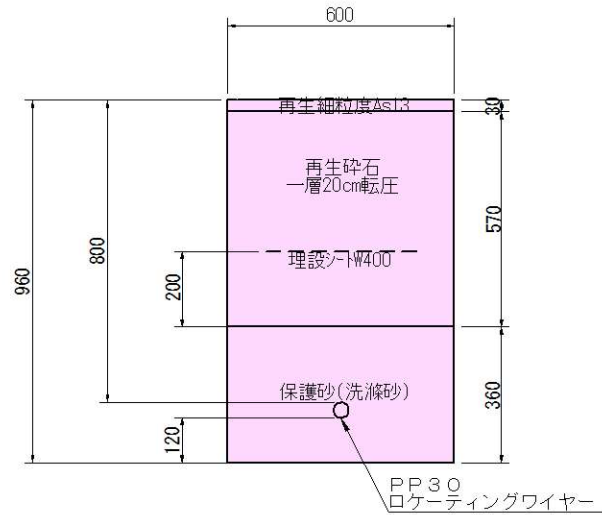


土工断面② (PP30、公道H=700、A s)
給:L=8.0m

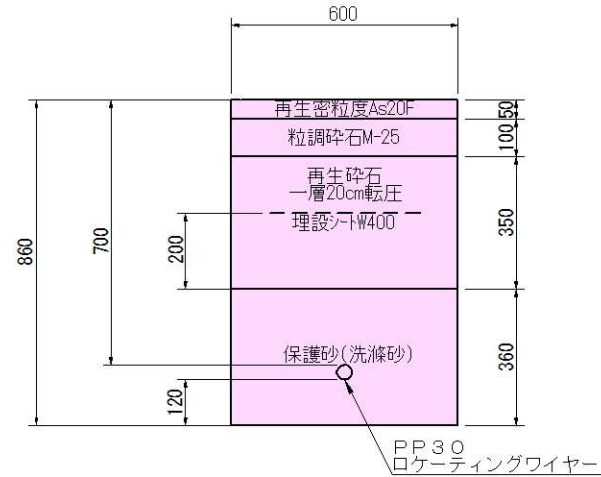


土工断面③ (PP30、公道H=700、A s)
給:L=18.0m

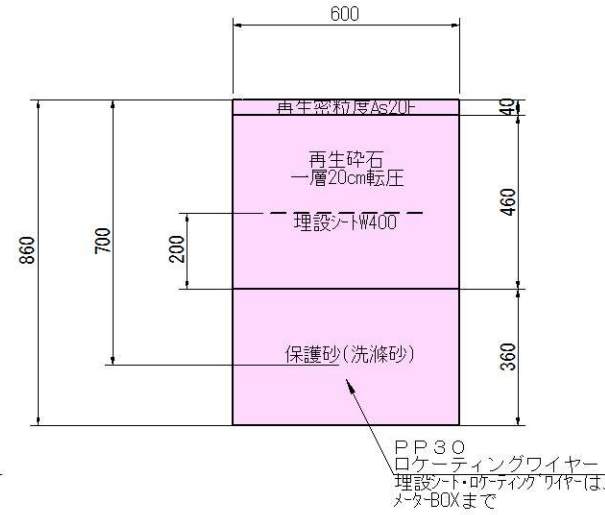


土工断面④ (PP50、公道H=800、A s)
給:L=1.5m

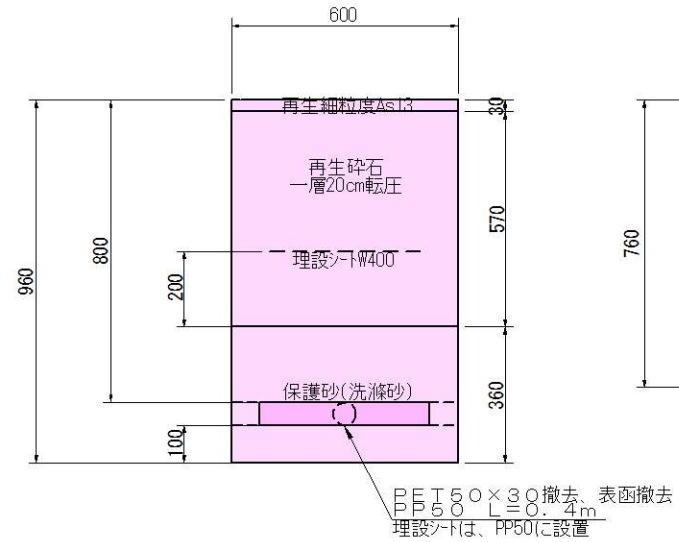

土工断面⑤ (PP30、民地H=600、A s)
給切:L=55.0m

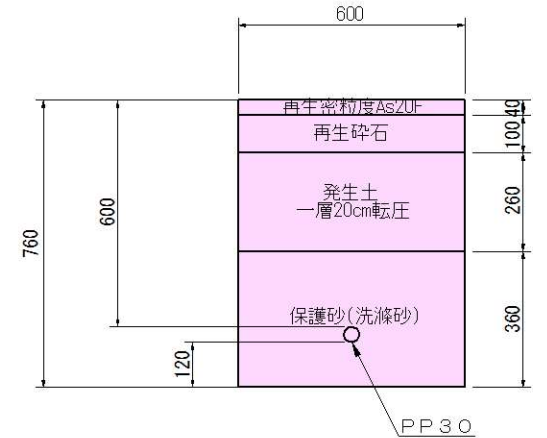


土工断面⑥ (PP30、民地H=600、発生土)
給切:L=11.0m

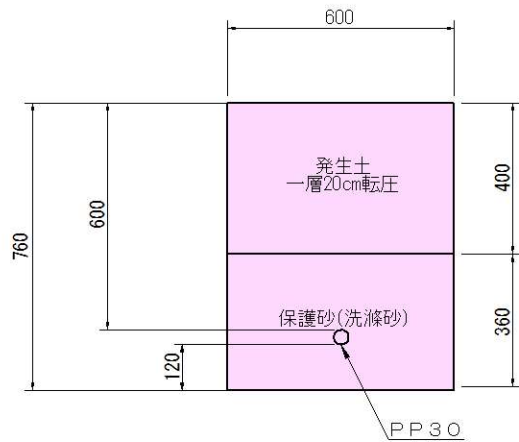

工事名 下武石藪合地区給水管修繕工事						
図面	土工断面図				番号	3/3
縮尺	図示					
課長	杉浦	係長	矢ヶ崎	担当	乾	照査 北村
上田市上下水道局						

位置図

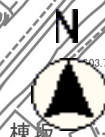

施工箇所

縮尺 1 : 2500

