


平面図 S=1:2,000 (A3)

切削オーバーレイ工 L=320.0m W=7.00~13.40m  
 A=2,768m<sup>2</sup>  
 表層(再生密粒度As20F) A=2,768m<sup>2</sup>  
 区画線設置(ペイント式 白 実線 W=15cm) L=877m  
 (ペイント式 白 破線 W=15cm) L=85m



- 1 起工測量にて、縦横断測量を20mピッチで実施すること。
- 2 工事区間内の沿線地権者へは、工事工程等の周知を徹底すること。
- 3 起終点は、現状路面高にすり合わせること。また、道路側溝やその他道路附帯構造物との擦り付けも考慮すること。

標準横断面図 S=1:50 (A3)

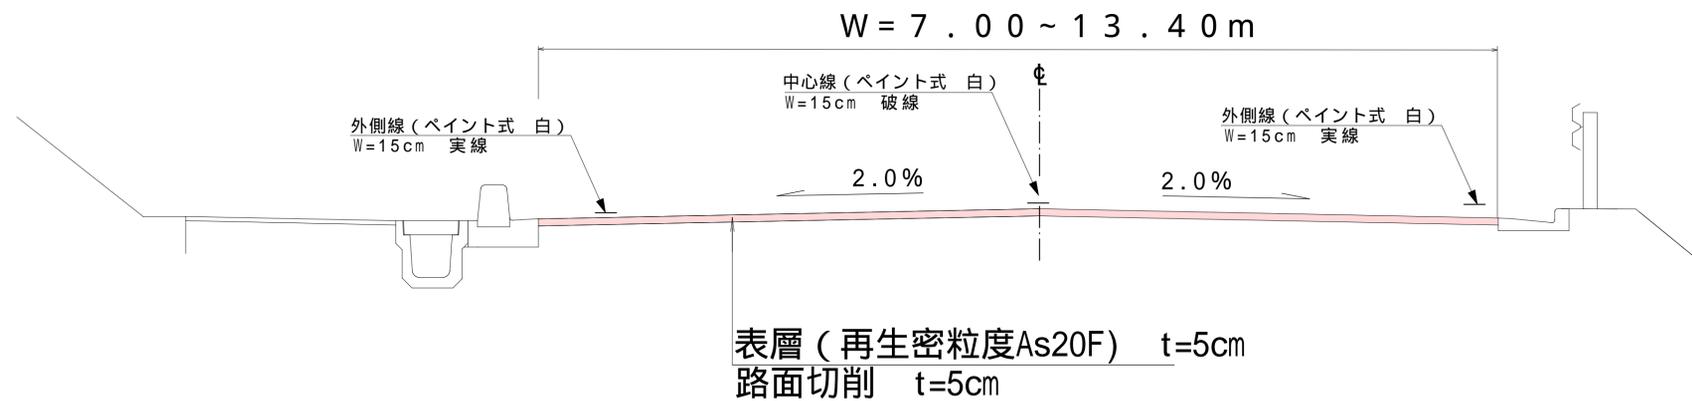


実施図 50%縮小図

道路舗装工事			
平面図		縮尺 図示	
標準横断面図			
丸子北御牧線			
上田市御嶽堂(御嶽堂)			
課長		係長	
照査	設計	製図	
図面番号 2 葉中之 1			
上田市 丸子地域自治センター 建設課			


展開図

S=1:200

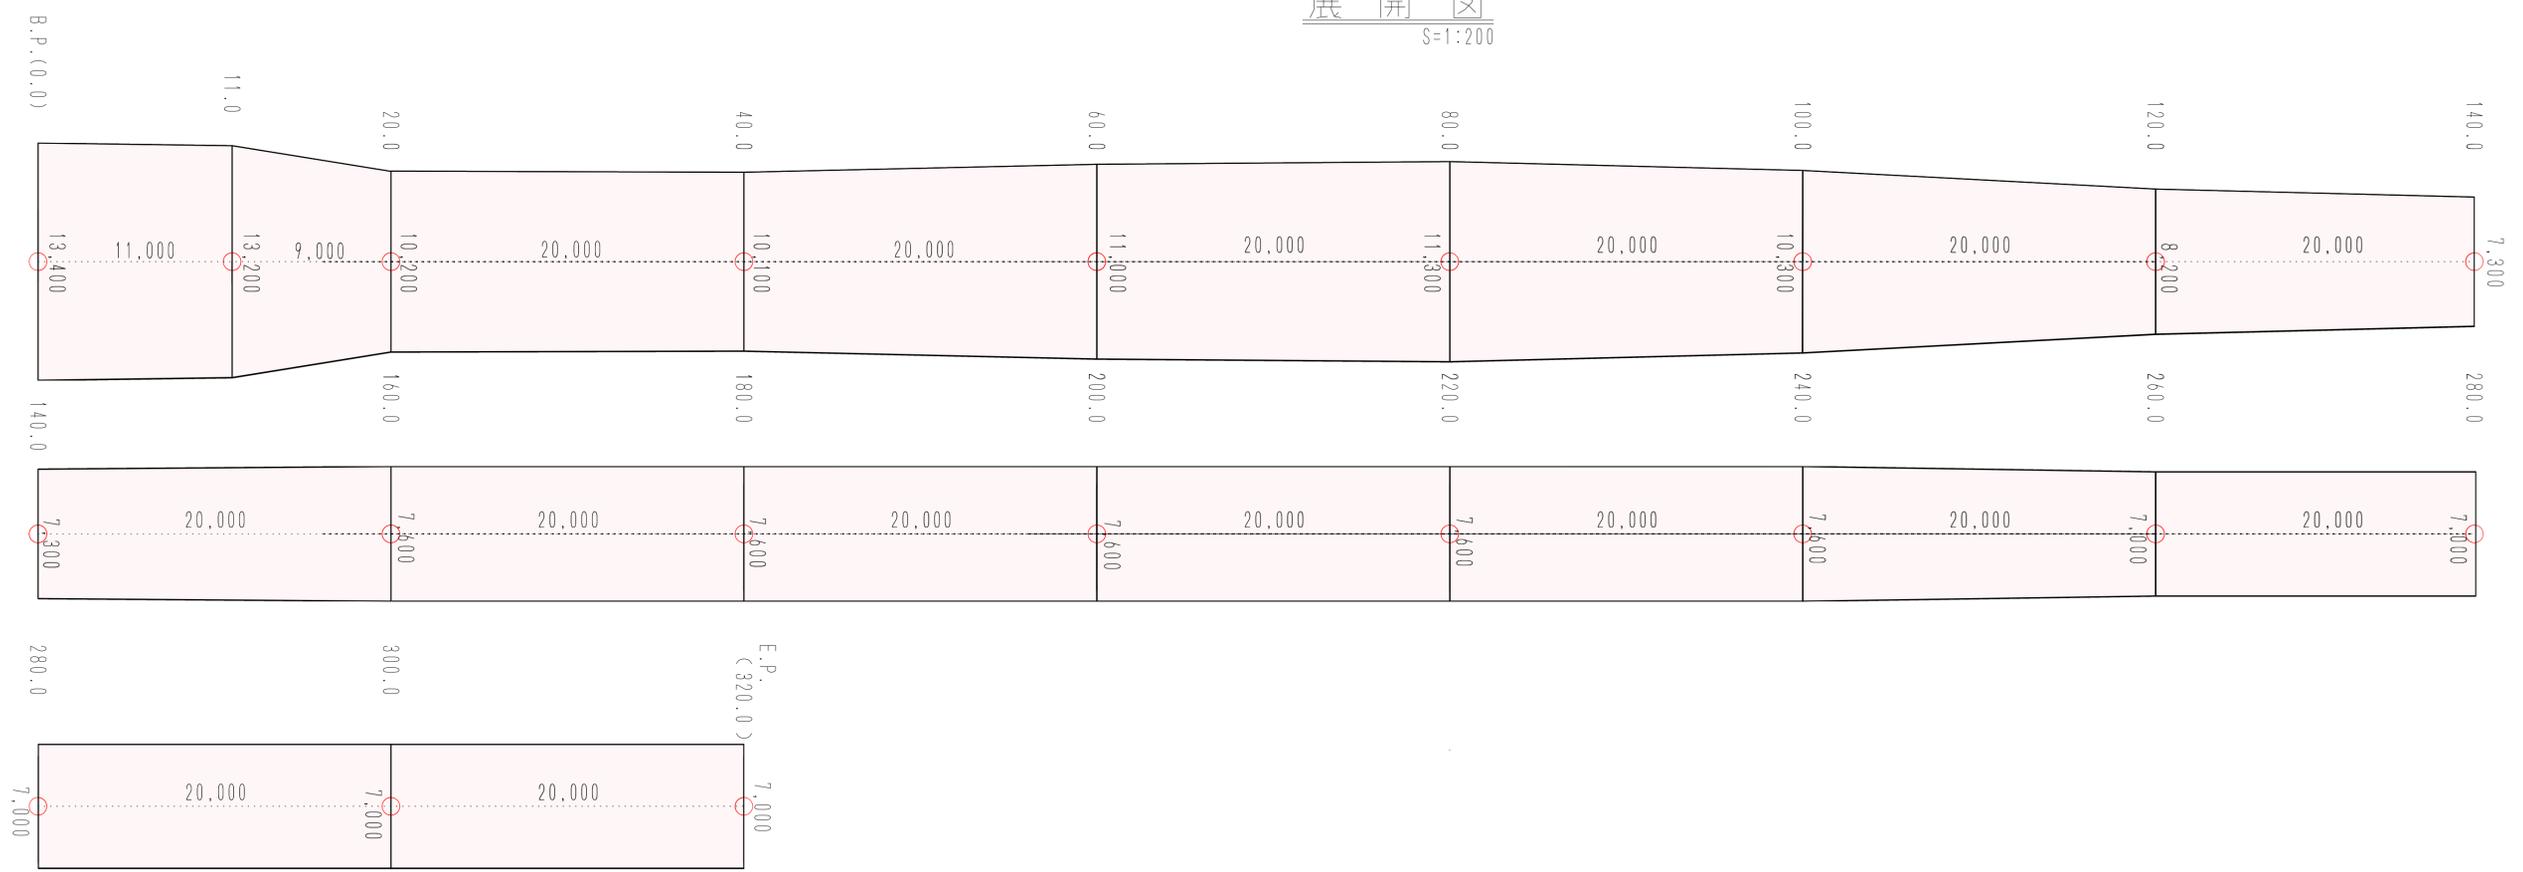

(参考図)  
区画線展開図

S=FREE

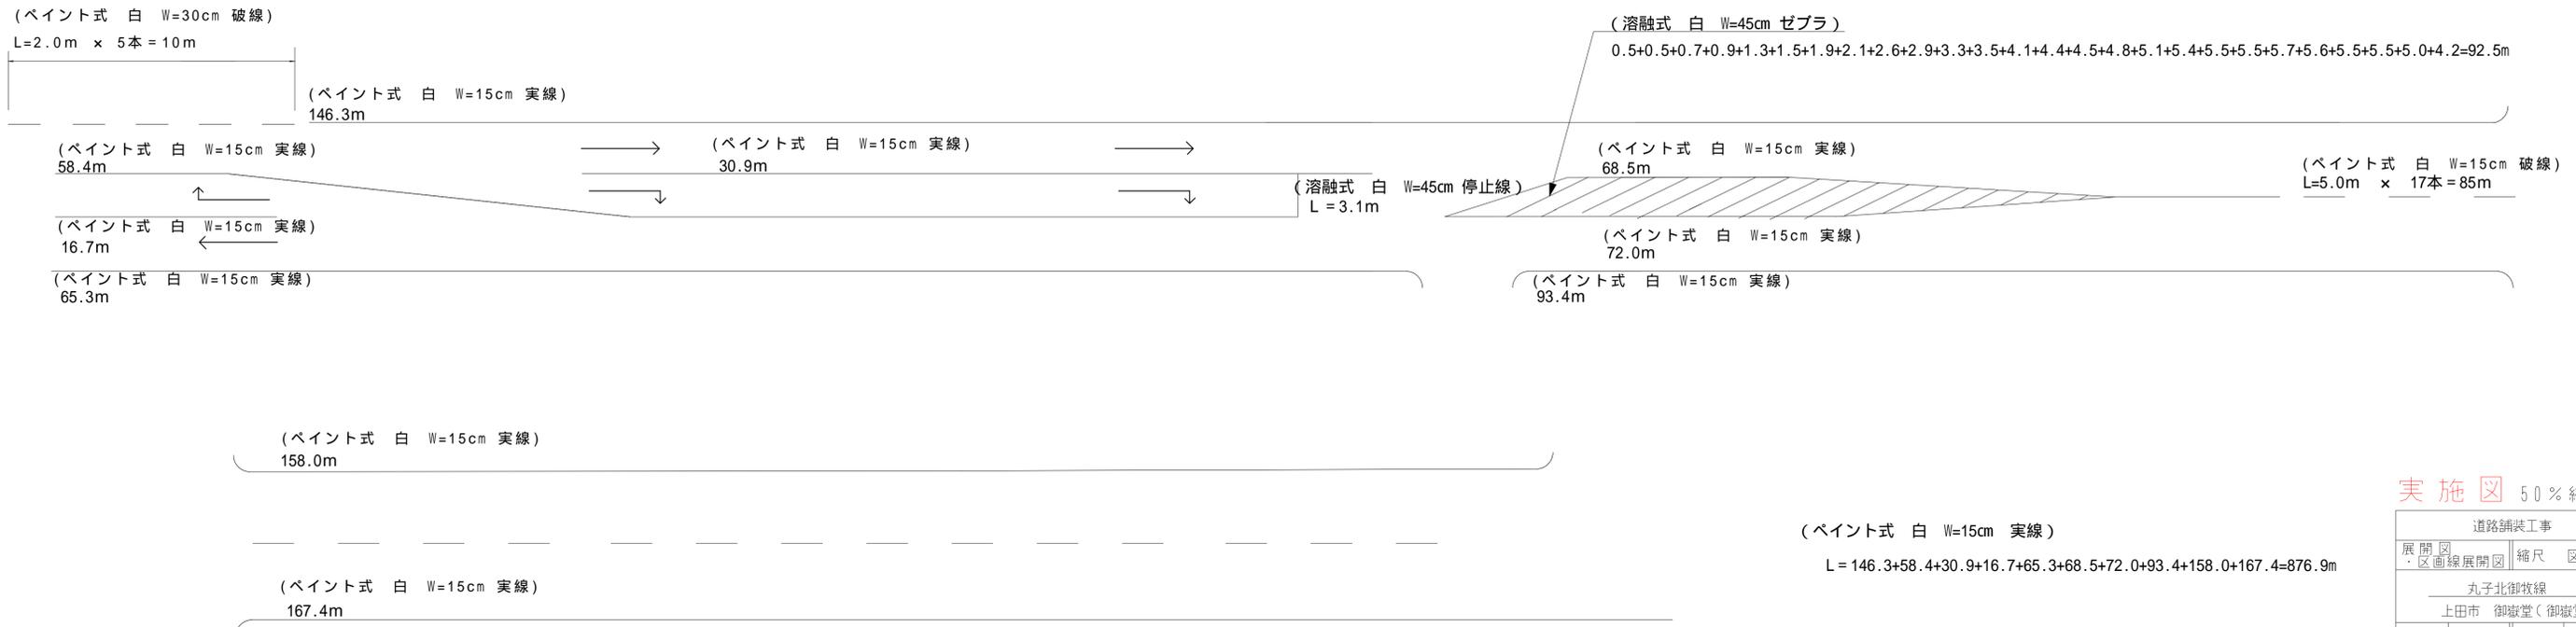

実施図 50%縮小図

道路舗装工事			
展開図	区画線展開図	縮尺	図示
丸子北御牧線			
上田市 御嶽堂(御嶽堂)			
課長		係長	
照査	設計	製図	
図面番号	2	葉中之	2
上田市役所			

# 位置図



施工箇所

縮尺 1 : 7500

