


平面図 S=1:1000




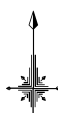


既設撤去図 S=1:1000





構造図 S=1:50

ロープスイング遊具

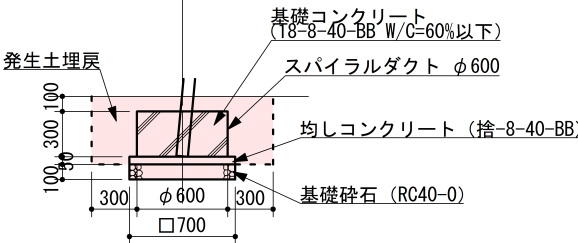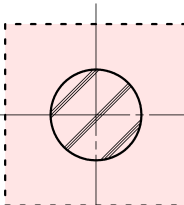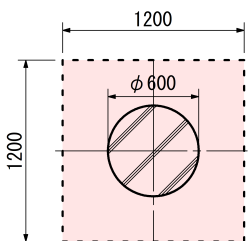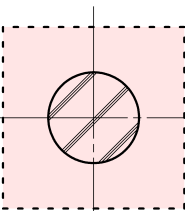

ロッキング遊具

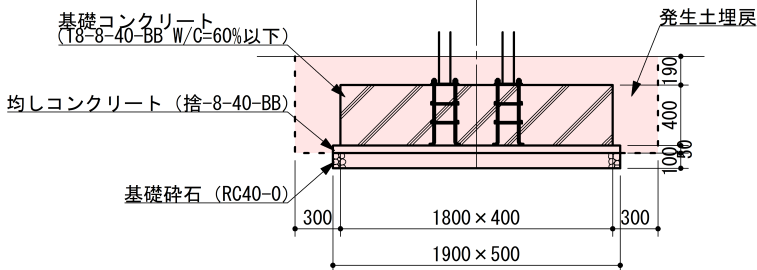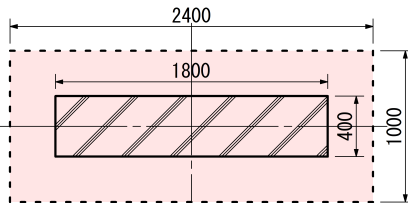

防災安全交付金 公園施設長寿命化工事（丸子ベルパーク）	
全図	縮尺図示
上田市下丸子（下丸子）	
図面番号 1 葉中之 1	
都市建設部都市計画課	

