

# 狹山市本庁舎個別空調設備等改修工事


[illegible]




| ●<br>空<br>気<br>調<br>和<br>設<br>備 | 1 設計温湿度                                                                    | <table><tr><th colspan="2" rowspan="2">外 気</th><th colspan="4">屋 内</th><th colspan="2" rowspan="2"></th></tr><tr><th colspan="2">一 般 系 統</th><th colspan="2"></th></tr><tr><th>温度 (DB)   湿度 (RH)</th><th>温度 (DB)   湿度 (RH)</th><th>温度 (DB)   湿度 (RH)</th><th>温度 (DB)   湿度 (RH)</th><th>温度 (DB)   湿度 (RH)</th><th>温度 (DB)   湿度 (RH)</th><th></th><th></th></tr><tr><td>夏 期</td><td>36.9℃ 46.1%</td><td>28℃ 20%</td><td>℃ %</td><td>℃ %</td><td>℃ %</td><td>℃ %</td><td>℃ %</td><td>℃ %</td></tr><tr><td>冬 期</td><td>0.6℃ 50.7%</td><td>20℃ 20%</td><td>℃ %</td><td>℃ %</td><td>℃ %</td><td>℃ %</td><td>℃ %</td><td>℃ %</td></tr></table> <p>※外気処理用エアコンの屋内設定値は、夏期湿度50%とする。</p> | 外 気                  |                   | 屋 内               |   |         |   |         |                                                                      | 一 般 系 統 |   |                |                 | 温度 (DB)   湿度 (RH) | 温度 (DB)   湿度 (RH)                                                   | 温度 (DB)   湿度 (RH) | 温度 (DB)   湿度 (RH)   | 温度 (DB)   湿度 (RH) | 温度 (DB)   湿度 (RH)   |                             |   | 夏 期                   | 36.9℃ 46.1%   | 28℃ 20% | ℃ % | ℃ %   | ℃ % | ℃ %   | ℃ %                  | ℃ %                  | 冬 期 | 0.6℃ 50.7% | 20℃ 20%   | ℃ % | ℃ %          | ℃ %                            | ℃ % | ℃ %    | ℃ %                                     | 2 長方形ダクト | ※低圧ダクト（亜鉛鉄板製）<br>長辺の長さ1500mm以下<br>※共板工法 ・スライドオンフランジ工法<br>・アングルフランジ工法<br>・アングルフランジ工法<br>それ以外の部分<br>※アングルフランジ工法<br>・高圧1ダクト（亜鉛鉄板製）<br>・高圧2ダクト（亜鉛鉄板製）<br>・ステンレス製ダクト（・A区分 ※B区分）<br>・塩ビ製ダクト（・A区分 ※B区分） | 3 円形ダクト              | ※スパイラルダクト（※亜鉛鉄板製 ・ステンレス製） ・硬質塩化ビニル管（VU）<br>・耐火二層換気管又は耐火VP ※フレキシブルダクト（・保温付 ・保温無）<br>(注)1 使用区分は図示による。 | 4 風量測定口 | 取付け箇所は、図示した箇所及び下記の箇所とする。<br>送風機吐出ダクト又は吸込ダクト、外気取入ダクト | 5 チャンパー                                | （1）内貼りを施すチャンパーの表示寸法は外法を示す。<br>（2）消音内貼りしたチャンパーには、点検口を設けるものとし、点検口の大きさは下記のとおりとする。<br>・300×300 ・300×500 ※400×600 ・550×750<br>（3）外壁に面するガラリに直接取り付けるチャンパー及びホッパーは雨水が滞留しないようにする。 | 6 ダンパー | （1）防煙ダンパー 復帰方式（※遠隔 ・ ） 定格入力DC24V、0.7A以下<br>（2）ピストンダンパー 復帰方式（※遠隔 ・ ） | 7 多湿箇所の排気ダクト | （1）排気ダクトのうち下記箇所は硬質塩化ビニル管（VU）<br>（防火区画貫通箇所は換気用耐火二層管又は耐火VP）を使用できる。<br>※浴室（シャワー室、脱衣室を含む） ・<br>（2）水抜き管は（※厨房、浴室 ※結露水が滞留する部分 ・ ）の排気ダクトには設ける | 7 保 温                                                                      | 下記のダクトの保温を行う。<br>※全熱交換器用の隠へ部ダクト<br>仕様はN・（ロ）・XIとする。<br>保温施工範囲は、給気用OAダクトは全て、また、排気用EAダクトは外壁より1mの部分とする。<br>※（※厨房 ・ 湯沸室 ・ ）用の隠蔽へ部ダクト（仕様はh・（イ）・区とし範囲は図示による） | 8 試運転調整 | 風量調整 ※する ・しない<br>風量測定 ※する ・しない<br>騒音の測定 ※する ・しない | |
|---|
|                                 | 外 気                                                                        |   |                      |                   | 屋 内               | |
|                                 |                                                                            |   | 一 般 系 統              | |
|                                 | 温度 (DB)   湿度 (RH)                                                          | 温度 (DB)   湿度 (RH)   | 温度 (DB)   湿度 (RH)    | 温度 (DB)   湿度 (RH) | 温度 (DB)   湿度 (RH) | 温度 (DB)   湿度 (RH)   | |
|                                 | 夏 期                                                                        | 36.9℃ 46.1%   | 28℃ 20%              | ℃ %               | ℃ %               | ℃ %   | ℃ %     | ℃ %                                                                                                   | ℃ %     | |
|                                 | 冬 期                                                                        | 0.6℃ 50.7%   | 20℃ 20%              | ℃ %               | ℃ %               | ℃ %   | ℃ %     | ℃ %                                                                                                   | ℃ %     | |
|                                 | 3 煙 道                                                                      | （1）鉄板厚 （※3.2mm ・4.5mm）<br>（2）ばい煙濃度計 ※設ける ・設けない<br>（3）ばいじん量測定口 ※設ける（測定口は80φとする） ・設けない   | 4 煙 突                | ※別途 ・本工事          | 5 長方形ダクト          | ※低圧ダクト（亜鉛鉄板製）<br>長辺の長さ1500mm以下 ※共板工法 ・スライドオンフランジ工法<br>・アングルフランジ工法<br>それ以外の部分 ※アングルフランジ工法<br>・高圧1ダクト（亜鉛鉄板製）<br>・高圧2ダクト（亜鉛鉄板製）<br>・ステンレス製ダクト（・A区分 ※B区分）<br>・塩ビ製ダクト（・A区分 ※B区分） | 6 円形ダクト | ※スパイラルダクト（※亜鉛鉄板製 ・ステンレス製） ・硬質塩化ビニル管（VU）<br>・換気用耐火二層管（大臣認定品） ※フレキシブルダクト（・保温付 ・保温無）<br>(注)1 使用区分は図示による。 | 7 風量測定口 | 取付け箇所は、図示した箇所及び下記の箇所とする。<br>送風機吐出ダクト又は吸込ダクト、外気取入ダクト、空調機出口チャンパーの分岐ダクト | 8 チャンパー | （1）内貼りを施すチャンパーの表示寸法は外法を示す。<br>（2）ダクト接続形の空気調和機等に取り付けるサプライチャンパー、レタンチャンパー及びダクト系で消音内貼りしたチャンパーには、点検口を設けるものとし点検口の大きさは下記のとおりとする。<br>・300×300 ・300×500 ※400×600 ・550×750<br>（3）外壁に面するガラリに直接取り付けるチャンパー及びホッパーは雨水が滞留しないようにする。 | 9 吹出口及び吸込口ボックス | ※亜鉛鉄板製 ・ガラスウール製 | 10 ダンパー           | （1）防煙ダンパー 復帰方式（※遠隔 ・ ） 定格入力DC24V、0.7A以下<br>（2）ピストンダンパー 復帰方式（※遠隔 ・ ） | ●<br>配管材料         | （1）冷温水管 ※配管用炭素鋼鋼管（白） ・<br>（2）冷却水管 ※配管用炭素鋼鋼管（白） ・<br>（3）ブライン管 ※配管用炭素鋼鋼管（黒） ・<br>（4）冷媒管 ※断熱材被覆銅管<br>（保温厚mm ガス管 ※20以上 ・10以上 液管 ・20以上 ※10以上）<br>ただし、液管の呼び径が9.52mm以下の断熱厚は、8mmとしてもよい。<br>（5）ドレン管（屋外） ※配管用炭素鋼鋼管（白） ・硬質塩化ビニル管VP<br>ドレン管（屋内） ※保温機能付空調用ドレン管（ISO/ACI/EN/47 相当品）<br>・耐火二層管VP（FDPS-1）<br>・配管用炭素鋼鋼管（白） ・硬質塩化ビニル管VP<br>（消防協議事項：<br>ただし、保温機能付空調用ドレン管は、水圧1mを超える配管には使用しない。<br>（6）油管 ※配管用炭素鋼鋼管（黒） ・<br>（7）蒸気管 給気管 ※配管用炭素鋼鋼管（黒） ・<br>還 管 ※圧力配管用炭素鋼鋼管（黒） Sch40 ・ステンレス鋼管<br>（8）膨張管、空気抜き管及び膨張タンクよりボイラー等への補給水管<br>※配管用炭素鋼鋼管（白） ・ | ●<br>自動<br>制御     | ① 中央監視制御装置 ○有り ※無し<br>② 構成・機能 図示による<br>3 電気計装用機材 使用する電線及びケーブルは、原則としてEM電線またはEMケーブルとする。<br>屋外・屋内露出の電線は、図面に特記のない限り金属管配線とする。<br>天井内隠へ電線は、図面に特記のない限りケーブル配線とする。 | ○<br>衛生<br>器<br>具<br>設<br>備 | 1 小便器用節水装置 JIS B 2026（自動水栓）による電気開閉式とし、小便器（※一体形・分離形）とする。<br>2 バリアフリー対応 ・小便器 ※全部ストール形 ・一部ストール形<br>手すり（・本工事 ※別途工事）<br>・洗面器 ※自動水栓（・全部 ※一部） ・レバー式水栓（一部）<br>・シャワー ※サーモスタット式 ・ミキシング式<br>※スライドバー ・フック ※止水機能付節水形シャワーヘッド<br>・鏡 ※600×800（耐食鏡） ・傾斜鏡（・照明無 ・照明付） | ○<br>排<br>水<br>設<br>備 | 1 配管材料 配管材料は、※下記 ・図面指示（図面指示が不足する箇所は下記） による。<br><table><tr><th colspan="2">施 工 箇 所</th><th colspan="2">管 種 別</th></tr><tr><td rowspan="4">雑排水配管</td><td>床下、暗渠内（ピット内、共同溝を含む。）</td><td>※RF-VVP又はリサイクルVP ・VP</td><td>・VP</td></tr><tr><td>厨房等の温排水</td><td>※SGP（白） ・</td><td></td></tr><tr><td>耐火性能を要求される箇所</td><td>※耐火二層管VP（FDPS-I）又は耐火VP ・SGP（白）</td><td></td></tr><tr><td>その他の部分</td><td>※RF-VVP又はリサイクルVP ・VP ・排水用硬質塩化ビニルライニング鋼管</td><td></td></tr><tr><td rowspan="2">汚水配管</td><td>床下、暗渠内（ピット内、共同溝を含む。）</td><td>※RF-VVP又はリサイクルVP ・VP</td><td>・VP</td></tr><tr><td>耐火性能を要求される場所</td><td>※耐火二層管VP（FDPS-I）又は耐火VP ・排水用/ホタル線*杉塗装鋼管</td><td></td></tr><tr><td rowspan="2">その他の部分</td><td>※RF-VVP又はリサイクルVP ・VP ・排水用硬質塩化ビニルライニング鋼管</td><td></td><td></td></tr><tr><td>※RS-VU又はリサイクルVU ・VU ・卵形管（ゴム輪接合）<br/>・REP-VU（軽荷重の場合）<br/>・RF-VVP又はリサイクルVP ・VP</td><td></td><td></td></tr><tr><td rowspan="2">共通配管</td><td>耐火性能を要求される箇所</td><td>※耐火二層管VP（FDPS-I）又は耐火VP ・SGP（白）</td><td></td></tr><tr><td>その他の部分</td><td>※リサイクルVP又はRF-VVP ・VP ・排水用硬質塩化ビニルライニング鋼管</td><td></td></tr></table><br>（注）1. リサイクルVP、リサイクルVUはJIS K6741の規格をもつ塩ビリサイクル管、RF-VP、RS-VU又は、REP-VUは標準仕様書第2編2.1.2.6による。<br>2. 雨水排水を含む場合は、雨水排水管は雑排水配管の材料種別による。<br>3. 原則として雑排水配管、汚水配管の管接合部はY45度で行う。 | 施 工 箇 所 |     | 管 種 別 |     | 雑排水配管 | 床下、暗渠内（ピット内、共同溝を含む。） | ※RF-VVP又はリサイクルVP ・VP | ・VP | 厨房等の温排水    | ※SGP（白） ・ |     | 耐火性能を要求される箇所 | ※耐火二層管VP（FDPS-I）又は耐火VP ・SGP（白） |     | その他の部分 | ※RF-VVP又はリサイクルVP ・VP ・排水用硬質塩化ビニルライニング鋼管 |          | 汚水配管   | 床下、暗渠内（ピット内、共同溝を含む。） | ※RF-VVP又はリサイクルVP ・VP                                                                                | ・VP     | 耐火性能を要求される場所                                        | ※耐火二層管VP（FDPS-I）又は耐火VP ・排水用/ホタル線*杉塗装鋼管 |   | その他の部分 | ※RF-VVP又はリサイクルVP ・VP ・排水用硬質塩化ビニルライニング鋼管                             |              |   | ※RS-VU又はリサイクルVU ・VU ・卵形管（ゴム輪接合）<br>・REP-VU（軽荷重の場合）<br>・RF-VVP又はリサイクルVP ・VP |   |         | 共通配管                                             | 耐火性能を要求される箇所 | ※耐火二層管VP（FDPS-I）又は耐火VP ・SGP（白） |  | その他の部分 | ※リサイクルVP又はRF-VVP ・VP ・排水用硬質塩化ビニルライニング鋼管 |  | 2 一体形タンク | 一体形タンクについての標準図は一般的な形状及び数値を示すものであって、図面及び特記仕様書に記載された耐圧強度、容量、寸法を満たすものであればよい。 | 3 水 栓 | ※給湯用水栓を除き大きさの呼び13の水栓は、節水コマとする。<br>・水抜き栓を使用する場合は、屋外に設ける水栓は耐寒水栓とする。ただし屋内は固定コマ式とする。 | 4 量 水 器 | ※親メーター（※貸与品 ・ ） ・子メーター（※買取り ・ ） | 5 量水器樹 | ※水道事業者指定品 ・標準図MC形 | 6 弁 類 | 規格はJIS又はJVとし、水道直結部分は10Kとし、指定なきものは5K、それ以外は図示及び標準仕様書による。 | 7 水 栓 柱 | ※防寒コンクリート水栓柱（1200L） ・不凍給水栓 | 8 建物導入部配管 | 図示部分について下記のとおり施工する。<br>※埋設用フレキシブルジョイント2本をL字状に設ける。<br>・標準図施工4（・（a） ・（b） ・（c）） | 9 検針方法 | 水道事業者の集合住宅に関する戸別検針規程に適合するように関連工事業者と調整のうえ施工すること。 | 10 水道利用加入金 | 水道利用加入金は、別途とする。ただし、水道事業者との調整は本工事を含む。 | 11 本管取出し | 水道本管からの給水取出し工事は、本工事範囲とする。また、取出し部における舗装の復旧も含む。 | 1 配管材料 配管材料は、※下記 ・図面指示（図面指示が不足する箇所は下記） による。<br><table><tr><th colspan="2">施 工 箇 所</th><th colspan="2">管 種 別</th></tr><tr><td rowspan="4">雑排水配管</td><td>床下、暗渠内（ピット内、共同溝を含む。）</td><td>※RF-VVP又はリサイクルVP ・VP</td><td>・VP</td></tr><tr><td>厨房等の温排水</td><td>※SGP（白） ・</td><td></td></tr><tr><td>耐火性能を要求される箇所</td><td>※耐火二層管VP（FDPS-I）又は耐火VP ・SGP（白）</td><td></td></tr><tr><td>その他の部分</td><td>※RF-VVP又はリサイクルVP ・VP ・排水用硬質塩化ビニルライニング鋼管</td><td></td></tr><tr><td rowspan="2">汚水配管</td><td>床下、暗渠内（ピット内、共同溝を含む。）</td><td>※RF-VVP又はリサイクルVP ・VP</td><td>・VP</td></tr><tr><td>耐火性能を要求される場所</td><td>※耐火二層管VP（FDPS-I）又は耐火VP ・排水用/ホタル線*杉塗装鋼管</td><td></td></tr><tr><td rowspan="2">その他の部分</td><td>※RF-VVP又はリサイクルVP ・VP ・排水用硬質塩化ビニルライニング鋼管</td><td></td><td></td></tr><tr><td>※RS-VU又はリサイクルVU ・VU ・卵形管（ゴム輪接合）<br/>・REP-VU（軽荷重の場合）<br/>・RF-VVP又はリサイクルVP ・VP</td><td></td><td></td></tr><tr><td rowspan="2">共通配管</td><td>耐火性能を要求される箇所</td><td>※耐火二層管VP（FDPS-I）又は耐火VP ・SGP（白）</td><td></td></tr><tr><td>その他の部分</td><td>※リサイクルVP又はRF-VVP ・VP ・排水用硬質塩化ビニルライニング鋼管</td><td></td></tr></table><br>（注）1. リサイクルVP、リサイクルVUはJIS K6741の規格をもつ塩ビリサイクル管、RF-VP、RS-VU又は、REP-VUは標準仕様書第2編2.1.2.6による。<br>2. 雨水排水を含む場合は、雨水排水管は雑排水配管の材料種別による。<br>3. 原則として雑排水配管、汚水配管の管接合部はY45度で行う。 | 施 工 箇 所 |  | 管 種 別 |  | 雑排水配管 | 床下、暗渠内（ピット内、共同溝を含む。） | ※RF-VVP又はリサイクルVP ・VP | ・VP | 厨房等の温排水 | ※SGP（白） ・ |  | 耐火性能を要求される箇所 | ※耐火二層管VP（FDPS-I）又は耐火VP ・SGP（白） |  | その他の部分 | ※RF-VVP又はリサイクルVP ・VP ・排水用硬質塩化ビニルライニング鋼管 |  | 汚水配管 | 床下、暗渠内（ピット内、共同溝を含む。） | ※RF-VVP又はリサイクルVP ・VP | ・VP | 耐火性能を要求される場所 | ※耐火二層管VP（FDPS-I）又は耐火VP ・排水用/ホタル線*杉塗装鋼管 |  | その他の部分 | ※RF-VVP又はリサイクルVP ・VP ・排水用硬質塩化ビニルライニング鋼管 |  |  | ※RS-VU又はリサイクルVU ・VU ・卵形管（ゴム輪接合）<br>・REP-VU（軽荷重の場合）<br>・RF-VVP又はリサイクルVP ・VP |  |  | 共通配管 | 耐火性能を要求される箇所 | ※耐火二層管VP（FDPS-I）又は耐火VP ・SGP（白） |  | その他の部分 | ※リサイクルVP又はRF-VVP ・VP ・排水用硬質塩化ビニルライニング鋼管 |  | 2 洗面器等の排水管 | 洗面器等に直結する排水管は、器具トラップより1サイズアップする。 | 3 満水試験継手 | 3階以上にわたる排水立て管には、各階毎に次の継手を設ける。<br>※掃除口付きソケット ・満水試験用掃除口ソケット | 4 樹の適用 | 別紙樹表による。 |
|                                 | 施 工 箇 所                                                                    |   | 管 種 別                | |
|                                 | 雑排水配管                                                                      | 床下、暗渠内（ピット内、共同溝を含む。）   | ※RF-VVP又はリサイクルVP ・VP | ・VP               | |
|                                 |                                                                            | 厨房等の温排水   | ※SGP（白） ・            | |
| 耐火性能を要求される箇所                    |                                                                            | ※耐火二層管VP（FDPS-I）又は耐火VP ・SGP（白）   | |
| その他の部分                          |                                                                            | ※RF-VVP又はリサイクルVP ・VP ・排水用硬質塩化ビニルライニング鋼管   | |
| 汚水配管                            | 床下、暗渠内（ピット内、共同溝を含む。）                                                       | ※RF-VVP又はリサイクルVP ・VP   | ・VP                  | |
|                                 | 耐火性能を要求される場所                                                               | ※耐火二層管VP（FDPS-I）又は耐火VP ・排水用/ホタル線*杉塗装鋼管   | |
| その他の部分                          | ※RF-VVP又はリサイクルVP ・VP ・排水用硬質塩化ビニルライニング鋼管                                    | |
|                                 | ※RS-VU又はリサイクルVU ・VU ・卵形管（ゴム輪接合）<br>・REP-VU（軽荷重の場合）<br>・RF-VVP又はリサイクルVP ・VP | |
| 共通配管                            | 耐火性能を要求される箇所                                                               | ※耐火二層管VP（FDPS-I）又は耐火VP ・SGP（白）   | |
|                                 | その他の部分                                                                     | ※リサイクルVP又はRF-VVP ・VP ・排水用硬質塩化ビニルライニング鋼管   | |
| 施 工 箇 所                         |                                                                            | 管 種 別   | |
| 雑排水配管                           | 床下、暗渠内（ピット内、共同溝を含む。）                                                       | ※RF-VVP又はリサイクルVP ・VP   | ・VP                  | |
|                                 | 厨房等の温排水                                                                    | ※SGP（白） ・   | |
|                                 | 耐火性能を要求される箇所                                                               | ※耐火二層管VP（FDPS-I）又は耐火VP ・SGP（白）   | |
|                                 | その他の部分                                                                     | ※RF-VVP又はリサイクルVP ・VP ・排水用硬質塩化ビニルライニング鋼管   | |
| 汚水配管                            | 床下、暗渠内（ピット内、共同溝を含む。）                                                       | ※RF-VVP又はリサイクルVP ・VP   | ・VP                  | |
|                                 | 耐火性能を要求される場所                                                               | ※耐火二層管VP（FDPS-I）又は耐火VP ・排水用/ホタル線*杉塗装鋼管   | |
| その他の部分                          | ※RF-VVP又はリサイクルVP ・VP ・排水用硬質塩化ビニルライニング鋼管                                    | |
|                                 | ※RS-VU又はリサイクルVU ・VU ・卵形管（ゴム輪接合）<br>・REP-VU（軽荷重の場合）<br>・RF-VVP又はリサイクルVP ・VP | |
| 共通配管                            | 耐火性能を要求される箇所                                                               | ※耐火二層管VP（FDPS-I）又は耐火VP ・SGP（白）   | |
|                                 | その他の部分                                                                     | ※リサイクルVP又はRF-VVP ・VP ・排水用硬質塩化ビニルライニング鋼管   | |

|     |       |                                                               |                        |                   |                |         |
|-----|-------|---------------------------------------------------------------|------------------------|-------------------|----------------|---------|
| 摘 要 | 設計年月日 | 株式会社金子設計                                                      | 縮 尺                    | 工 事 名 称           | 図 名            | 図 面 番 号 |
|     |       | 事務所登録 一級建築士事務所 埼玉県知事登録（10）第577号<br>管理建築士 一級建築士 第333287号 木村 邦男 | A1:S=N, S<br>A3:S=N, S | 狭山市本庁舎個別空調設備等改修工事 | 機械設備工事特記仕様書（2） | M-O2    |




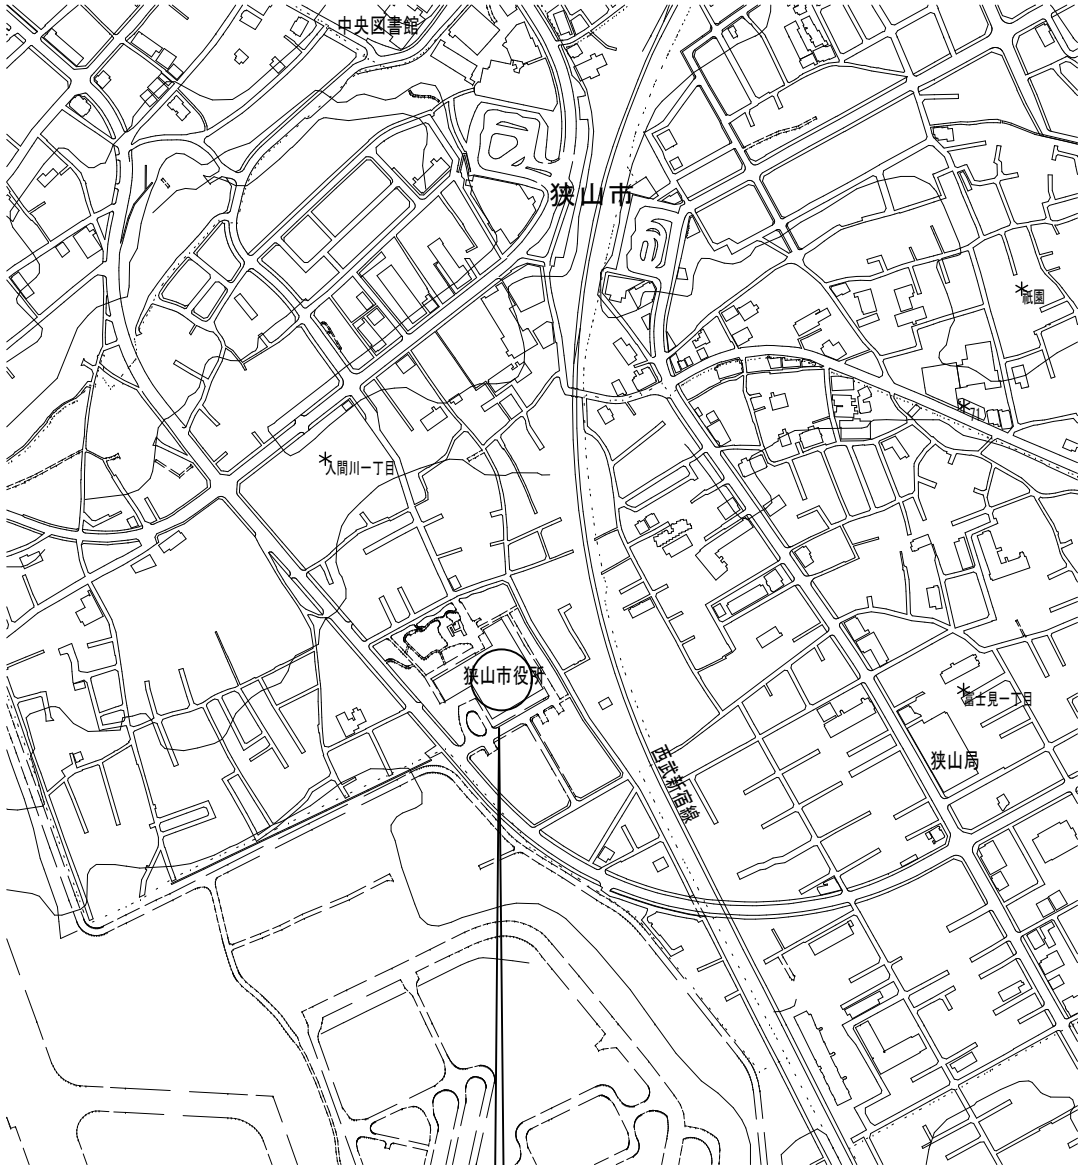

埼玉県狭山市入間川1丁目23番5号

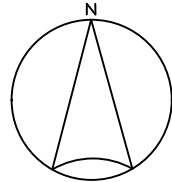

案内図

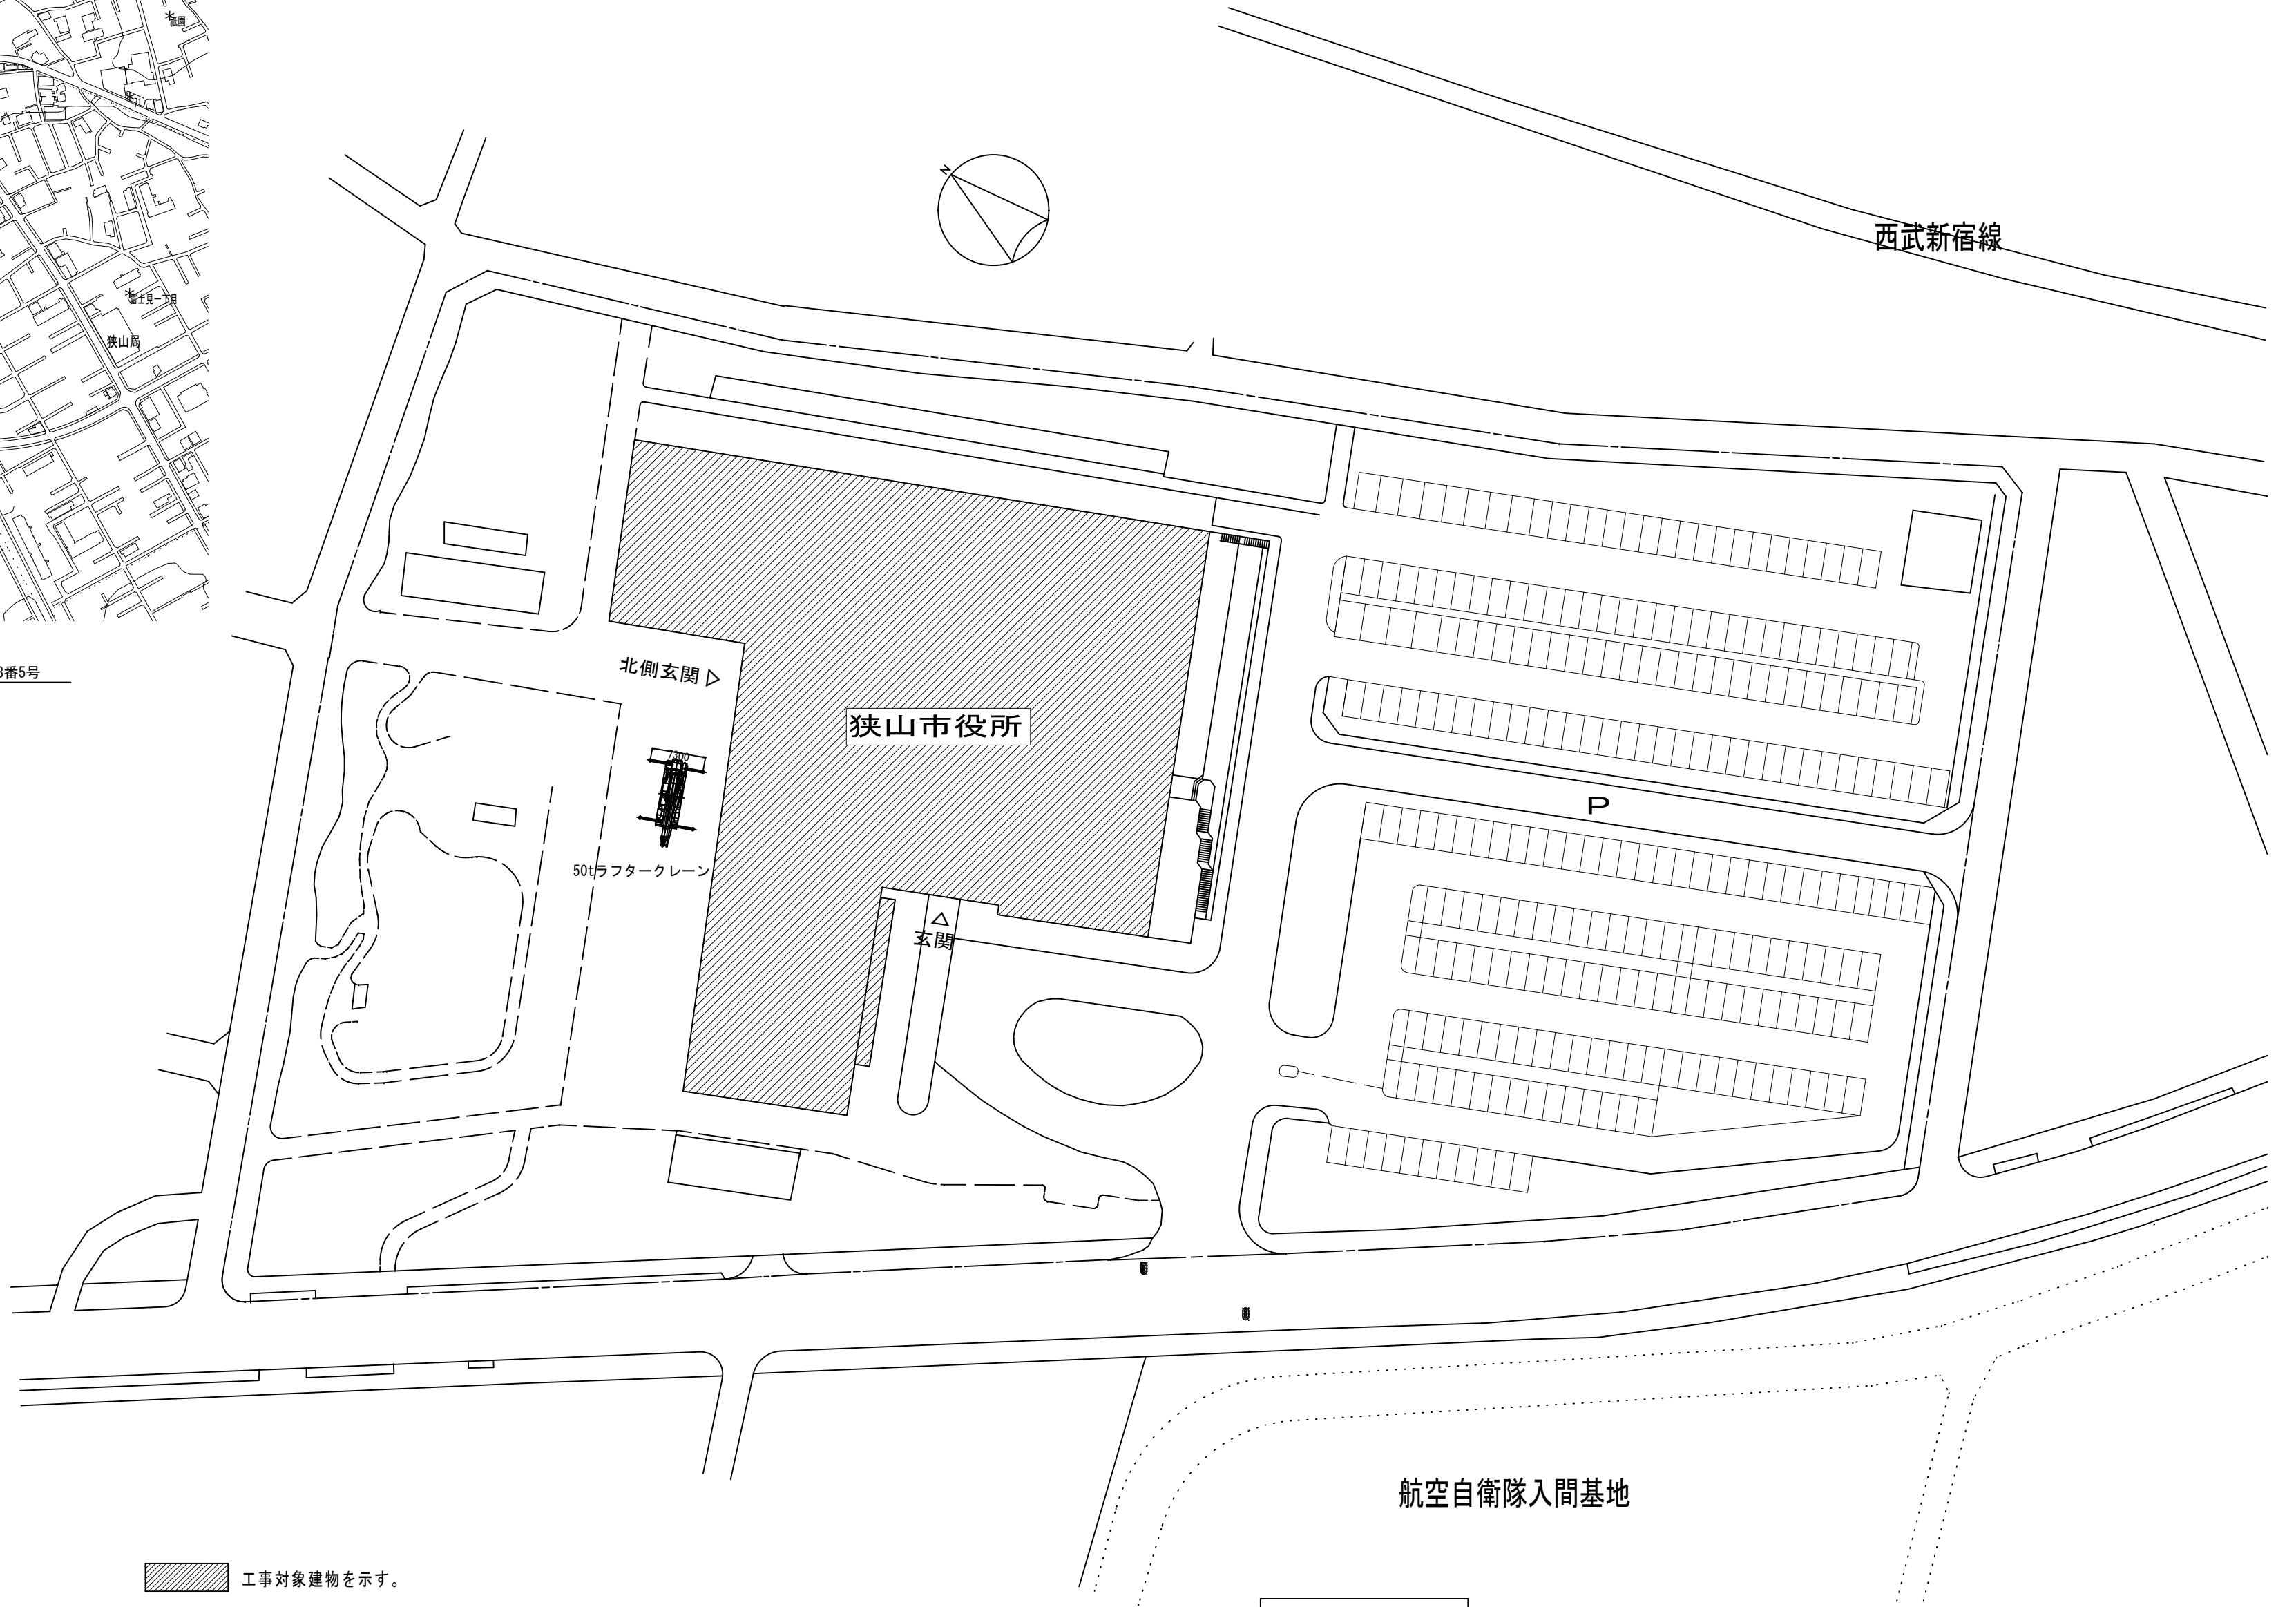

配置図

1/500

| 摘要 | 設計年月日 | 株式会社金子設計                                                     | 縮尺                        | 工事名称              | 図名      | 図面番号 |
|----|-------|--------------------------------------------------------------|---------------------------|-------------------|---------|------|
|    |       | 事務所登録 一級建築士事務所 埼玉県知事登録(10)第577号<br>管理建築士 一級建築士 第333287号 木村邦男 | A1:S=1/500<br>A3:S=1/1000 | 狭山市本庁舎個別空調設備等改修工事 | 配置図・案内図 | M-03 |

改修前

改修後



## 機器表

機器表

[illegible]

| 記 号   | 名 称   | 設置型式                      | 冷房能力<br>(KW) | 暖房能力<br>(KW) | 風量<br>(m3/h) | 機外静圧<br>(mmH2O)               | 有効加湿量<br>(kg/h) | 加湿   |               | 圧縮機                                                       |                    |                                                                                                | 送風機(屋内) |               |             | 送風機(屋外)       |      |                | 熱源水量<br>(L/min) | 台数<br>(組数) | 設置場所 | 備 考 |           |
|---|---|---------------------------|--------------|--------------|--------------|-------------------------------|-----------------|------|---------------|-----------------------------------------------------------|--------------------|------------------------------------------------------------------------------------------------|---------|---------------|-------------|---------------|------|----------------|-----------------|------------|------|-----|-----------|
|   |   |                           |              |              |              |                               |                 | 方式   | KW            | 相                                                         | V                  | KW                                                                                             | 相       | V             | KW          | 相             | V    | KW             |                 |            |      |     |           |
| WHP-2   | 水熱源ヒートポンプエアコン   | ローボーイ隠蔽型                  | 3.6          | 4.2          | 600          |                               |                 |      |               |                                                           | 3                  | 200                                                                                            | 0.75    | 3             | 200         | 0.015         |      |                |                 | 13.5       | 7    | 3F  | パイロットランプ付 |
| 備考   | 1) 冷房能力及び電気特性は、室内側吸込空気乾球27℃、湿球19℃、入口水温32℃<br>2) 暖房能力及び電気特性は、室内側吸込空気乾球20℃、入口水温25℃<br>3) 付属品は下記の通りとする。<br>フレキ配管・ドレンホース・フィルタ・リモコンスイッチ・吹出フランジ(隠蔽型)・押知開閉器<br>4) 電源は既存を再利用し、本工事にて接続替えのこと。<br>5) 吹出ダクトは既存再利用のこと。 |                           |              
|   |   
| ●<br>冷却塔   | 記 号   | 型 式                       | 冷凍能力         | 電動機          |              |                               | 冷却水温度           |      | 外気湿球温度<br>(℃) | 冷却水量<br>(L/min)                                           | 騒音値<br>dB(A)       | 台数                                                                                             | 設置場所    | 連動<br>ｲﾝﾀｰﾛｯｸ | 設計用標準<br>震度 | 凍結防止ﾋｰﾂ<br>KW | 架台高さ | 備 考            |                 |            |      |     |           |
|   | 相   | V                         |              | KW           | 入口(℃)        | 出口(℃)                         |                 |      |               |                                                           |                    |                                                                                                |         |               |             |               |      |                |                 |            |      |     |           |
|   | CT-2   | 水ヒートポンプ用冷却塔<br>密閉式銅コイルタイプ | 50RT         | 3            | 200          | 1.5<br>(PUMP)<br>3.7<br>(FAN) | 37              | 32   | 27.0          | 650                                                       |                    | 1                                                                                              | 8 F     | ●             | 1.5         |               | 150  | 防振架台<br>散水ポンプ共 |                 |            |      |     |           |
|   |   
| 1. 搭体の高さが基礎上面より1.5m以上の場合ははしごを設ける。<br>2. 騒音値は「日本冷却塔工業会基準」による。<br>3. ﾏﾝｸﾞﾞﾙﾄはステンレス製とする。<br>4. 組立ボルト及びﾏｯﾄはステンレス製又は溶融亜鉛メッキとする。<br>5. 散水ﾏｯﾌﾟはﾗｲﾝﾋﾞﾝｸﾞとし散水配管はﾈｰｶ仕様とする<br>6. 電動機はﾏｯﾌﾟﾗｲﾝｸﾞとする<br>7. 既存基礎に設置する架台は本工事とし、SS400H鋼-200-200溶融亜鉛メッキとする。 |   |                           
| ●<br>ポンプ類   | 名 称   | 記 号                       | 仕 様          |              |              | 電動機                           |                 |      |               | 台数                                                        | 設置場所               | 備 考                                                                                            |         |               |             |               |      |                |                 |            |      |     |           |
|   |   |                           | 口径(mm)       | 水量(L/min)    | 揚程(m)        | 相                             | V               | KW   | 極             |                                                           |                    |                                                                                                |         |               |             |               |      |                |                 |            |      |     |           |
|   | ● C T-2 用冷却水ポンプ   | AP-2                      | 80           | 650          | 43           | 3                             | 200             | 11.0 | 4             | 1                                                         | B 2 F              | 1. フート弁 (●不要 ○要)<br>2. 基礎は (○標準基礎 ●防振基礎) とする。スプリング防振架台<br>3. 押込圧力 10.0m とする。<br>4. 型式 片吸込渦巻ポンプ |         |               |             |               |      |                |                 |            |      |     |           |
|   |   |                           |              |              |              |                               |                 |      |               |                                                           |                    | 5. コンクリート基礎 (建築工事)                                                                             |         |               |             |               |      |                |                 |            |      |     |           |
|   |   |                           |              |              |              |                               |                 |      |               |                                                           |                    | 6. スターデルタ始動                                                                                    |         |               |             |               |      |                |                 |            |      |     |           |
|   | ● 熱源水循環ポンプ<br>(凍結防止用)   | AP-9                      | 32           | 50           | 10           | 3                             | 200             | 0.4  | 2             | 1                                                         | 8 F                | 1. フート弁 (●不要 ○要)<br>2. 基礎は (●標準基礎 ○防振基礎) とする。スプリング防振架台<br>3. 押込圧力 10.0m とする。<br>4. 型式 ラインポンプ   |         |               |             |               |      |                |                 |            |      |     |           |
|   |   |                           |              |              |              |                               |                 |      |               |                                                           | 5. コンクリート基礎 (建築工事) |                                                                                                |         |               |             |               |      |                |                 |            |      |     |           |
|   |   
| ●<br>昇降器   | 名 称   | 記 号                       | 仕 様          | 電動機          |              |                               |                 | 台数   | 設置場所          | 備 考                                                       |                    |                                                                                                |         |               |             |               |      |                |                 |            |      |     |           |
|   |   |                           |              | 相            | V            | KW                            | 極               |      |               |                                                           |                    |                                                                                                |         |               |             |               |      |                |                 |            |      |     |           |
|   | ● 電気式昇降器   | EH-1                      | 屋外型          | 3            | 200          | 3                             |                 | 1    | 8 F           | 1. 最高使用圧力 0.5hPa<br>2. 保護装置<br>3. 材質 SUS304<br>4. 付属品 リレー |                    |                                                                                                |         |               |             |               |      |                |                 |            |      |     |           |
|   |   


|     |           |                                                                                             |                        |                   |         |         |
|-----|-----------|---------------------------------------------------------------------------------------------|------------------------|-------------------|---------|---------|
| 摘 要 | 設 計 年 月 日 | 株 式 会 社 金 子 設 計<br><br>事務所登録<br>管理建築士<br>一級建築士事務所<br>第333287号<br>埼玉県知事登録（10）第577号<br>木村 邦 男 | 縮 尺                    | 工 事 名 称           | 図 名     | 図 面 番 号 |
|     |           |                                                                                             | A1:S=N. S<br>A3:S=N. S | 狭山市本庁舎個別空調設備等改修工事 | 空調設備機器表 | M－0 4   |
|     |           |                                                                                             |                        |                   |         |         |

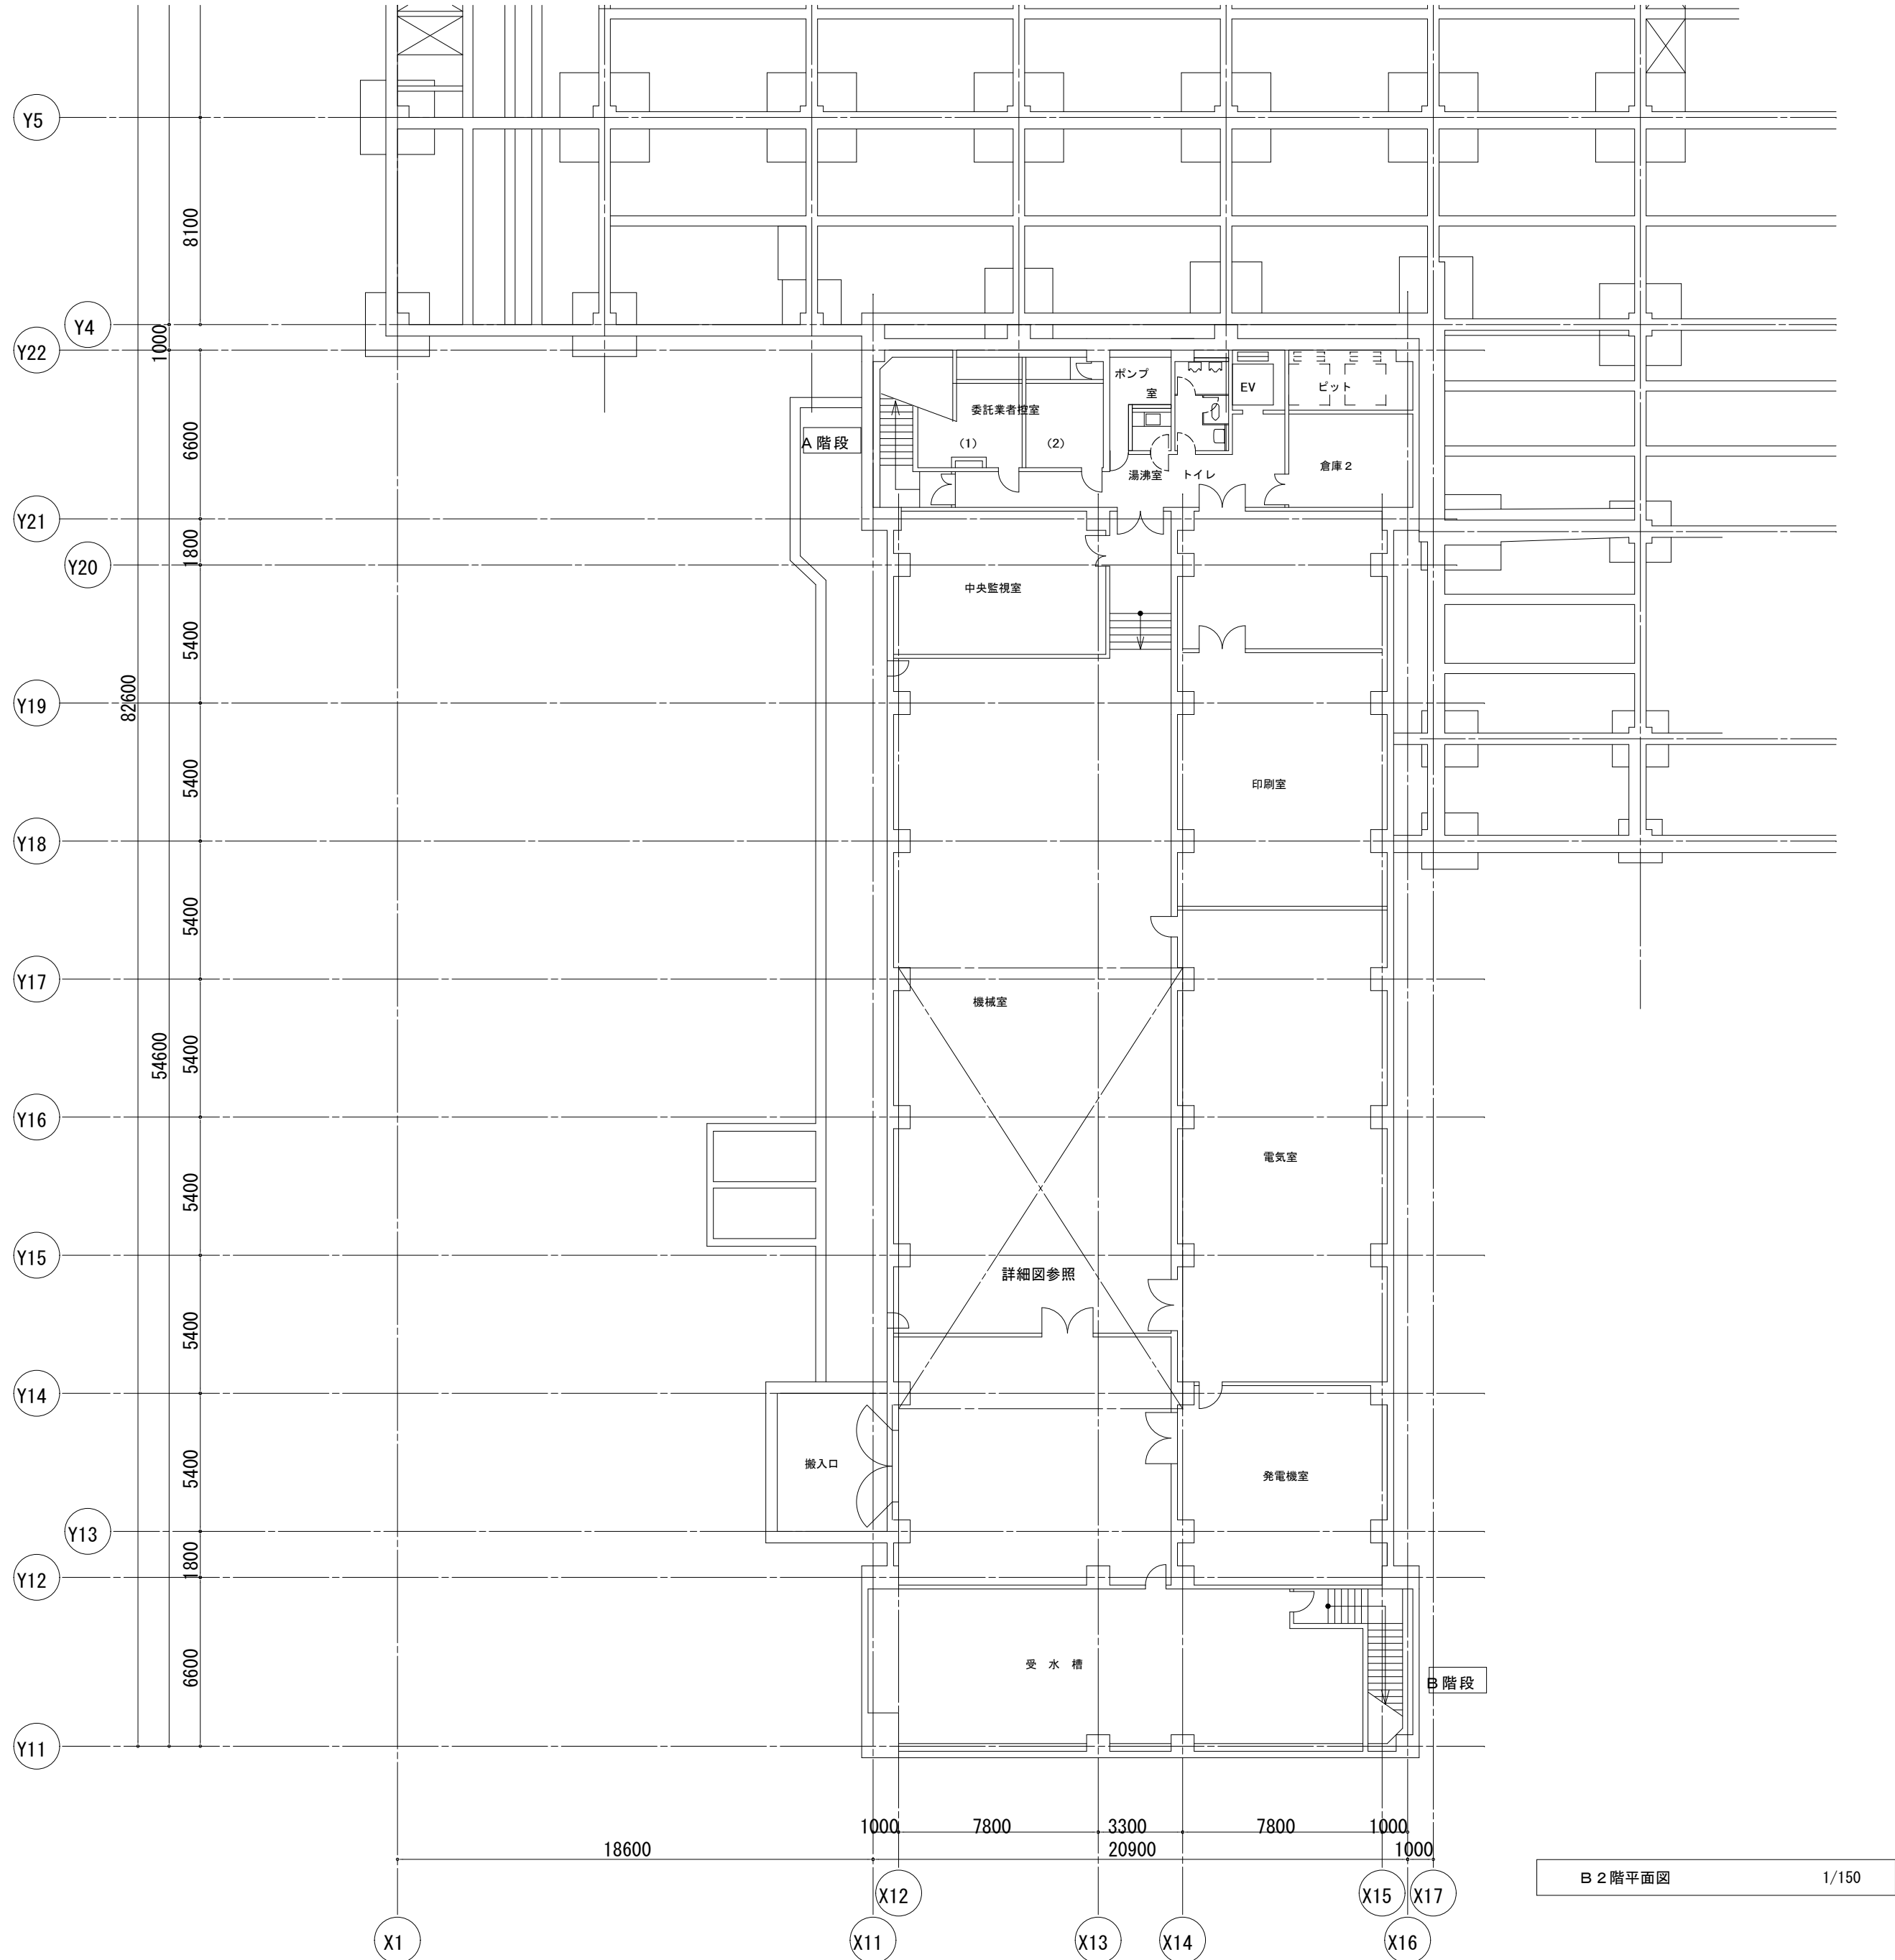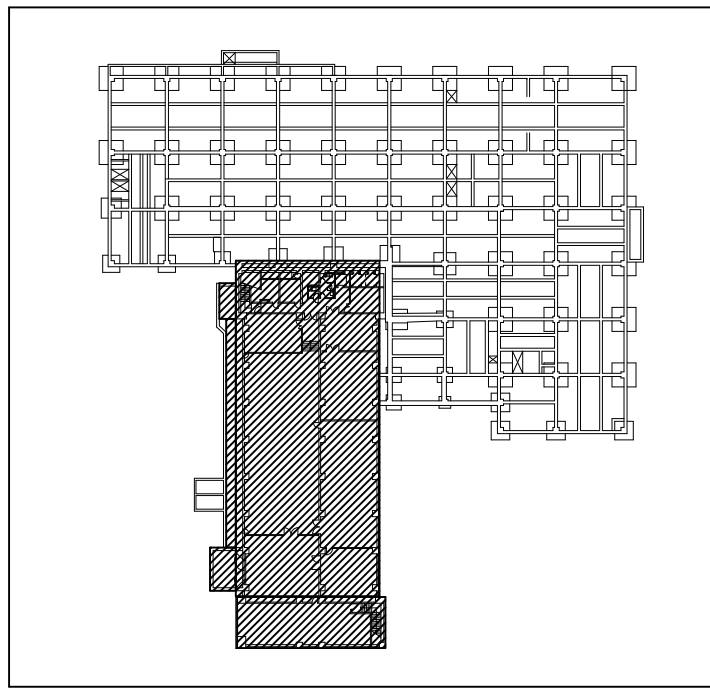

| 摘要 |  | 設計年月日 | 株式会社金子設計                                                      |  | 縮尺                       | 工事名称              | 図名              | 図面番号 |
|----|--|-------|---------------------------------------------------------------|--|--------------------------|-------------------|-----------------|------|
|    |  |       | 事務所登録 一級建築士事務所 埼玉県知事登録(10)第577号<br>管理建築士 一級建築士 第333287号 木村 邦男 |  | A1:S=1/150<br>A3:S=1/300 | 狭山市本庁舎個別空調設備等改修工事 | 改修前後 B2階平面図(高層) | M-05 |




改修前

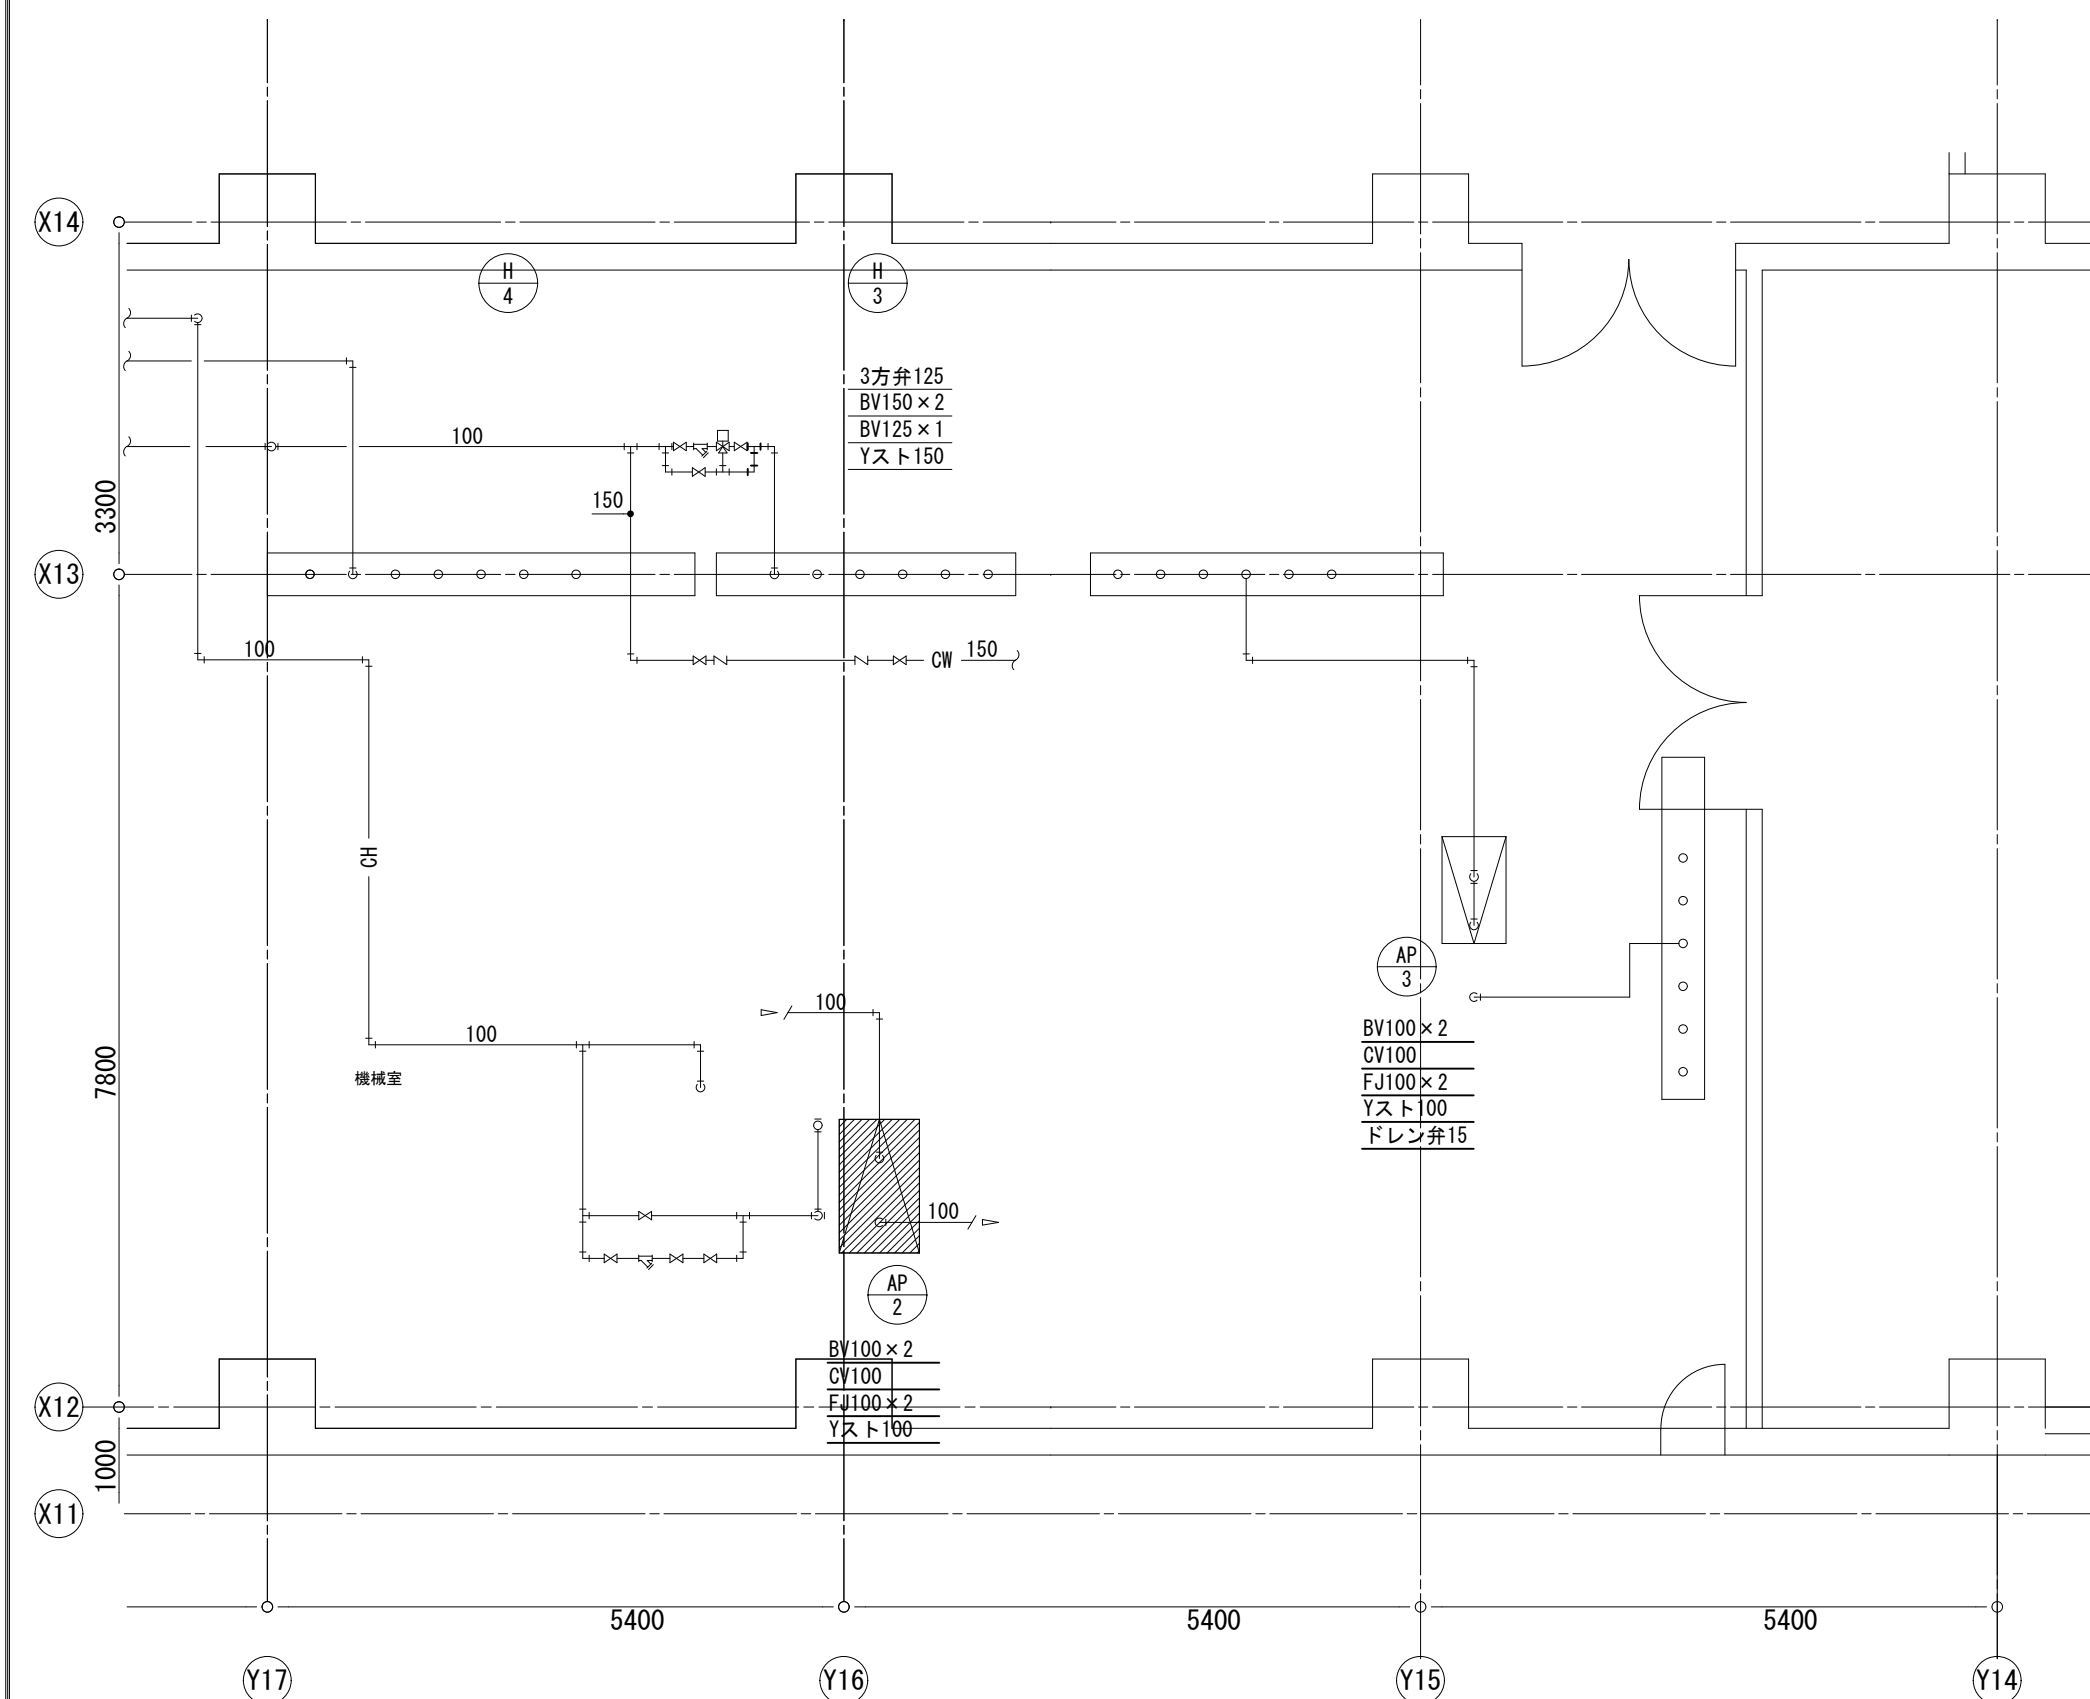

B2階機械室詳細図 1/50

◆凡例  
は撤去を示す


改修後

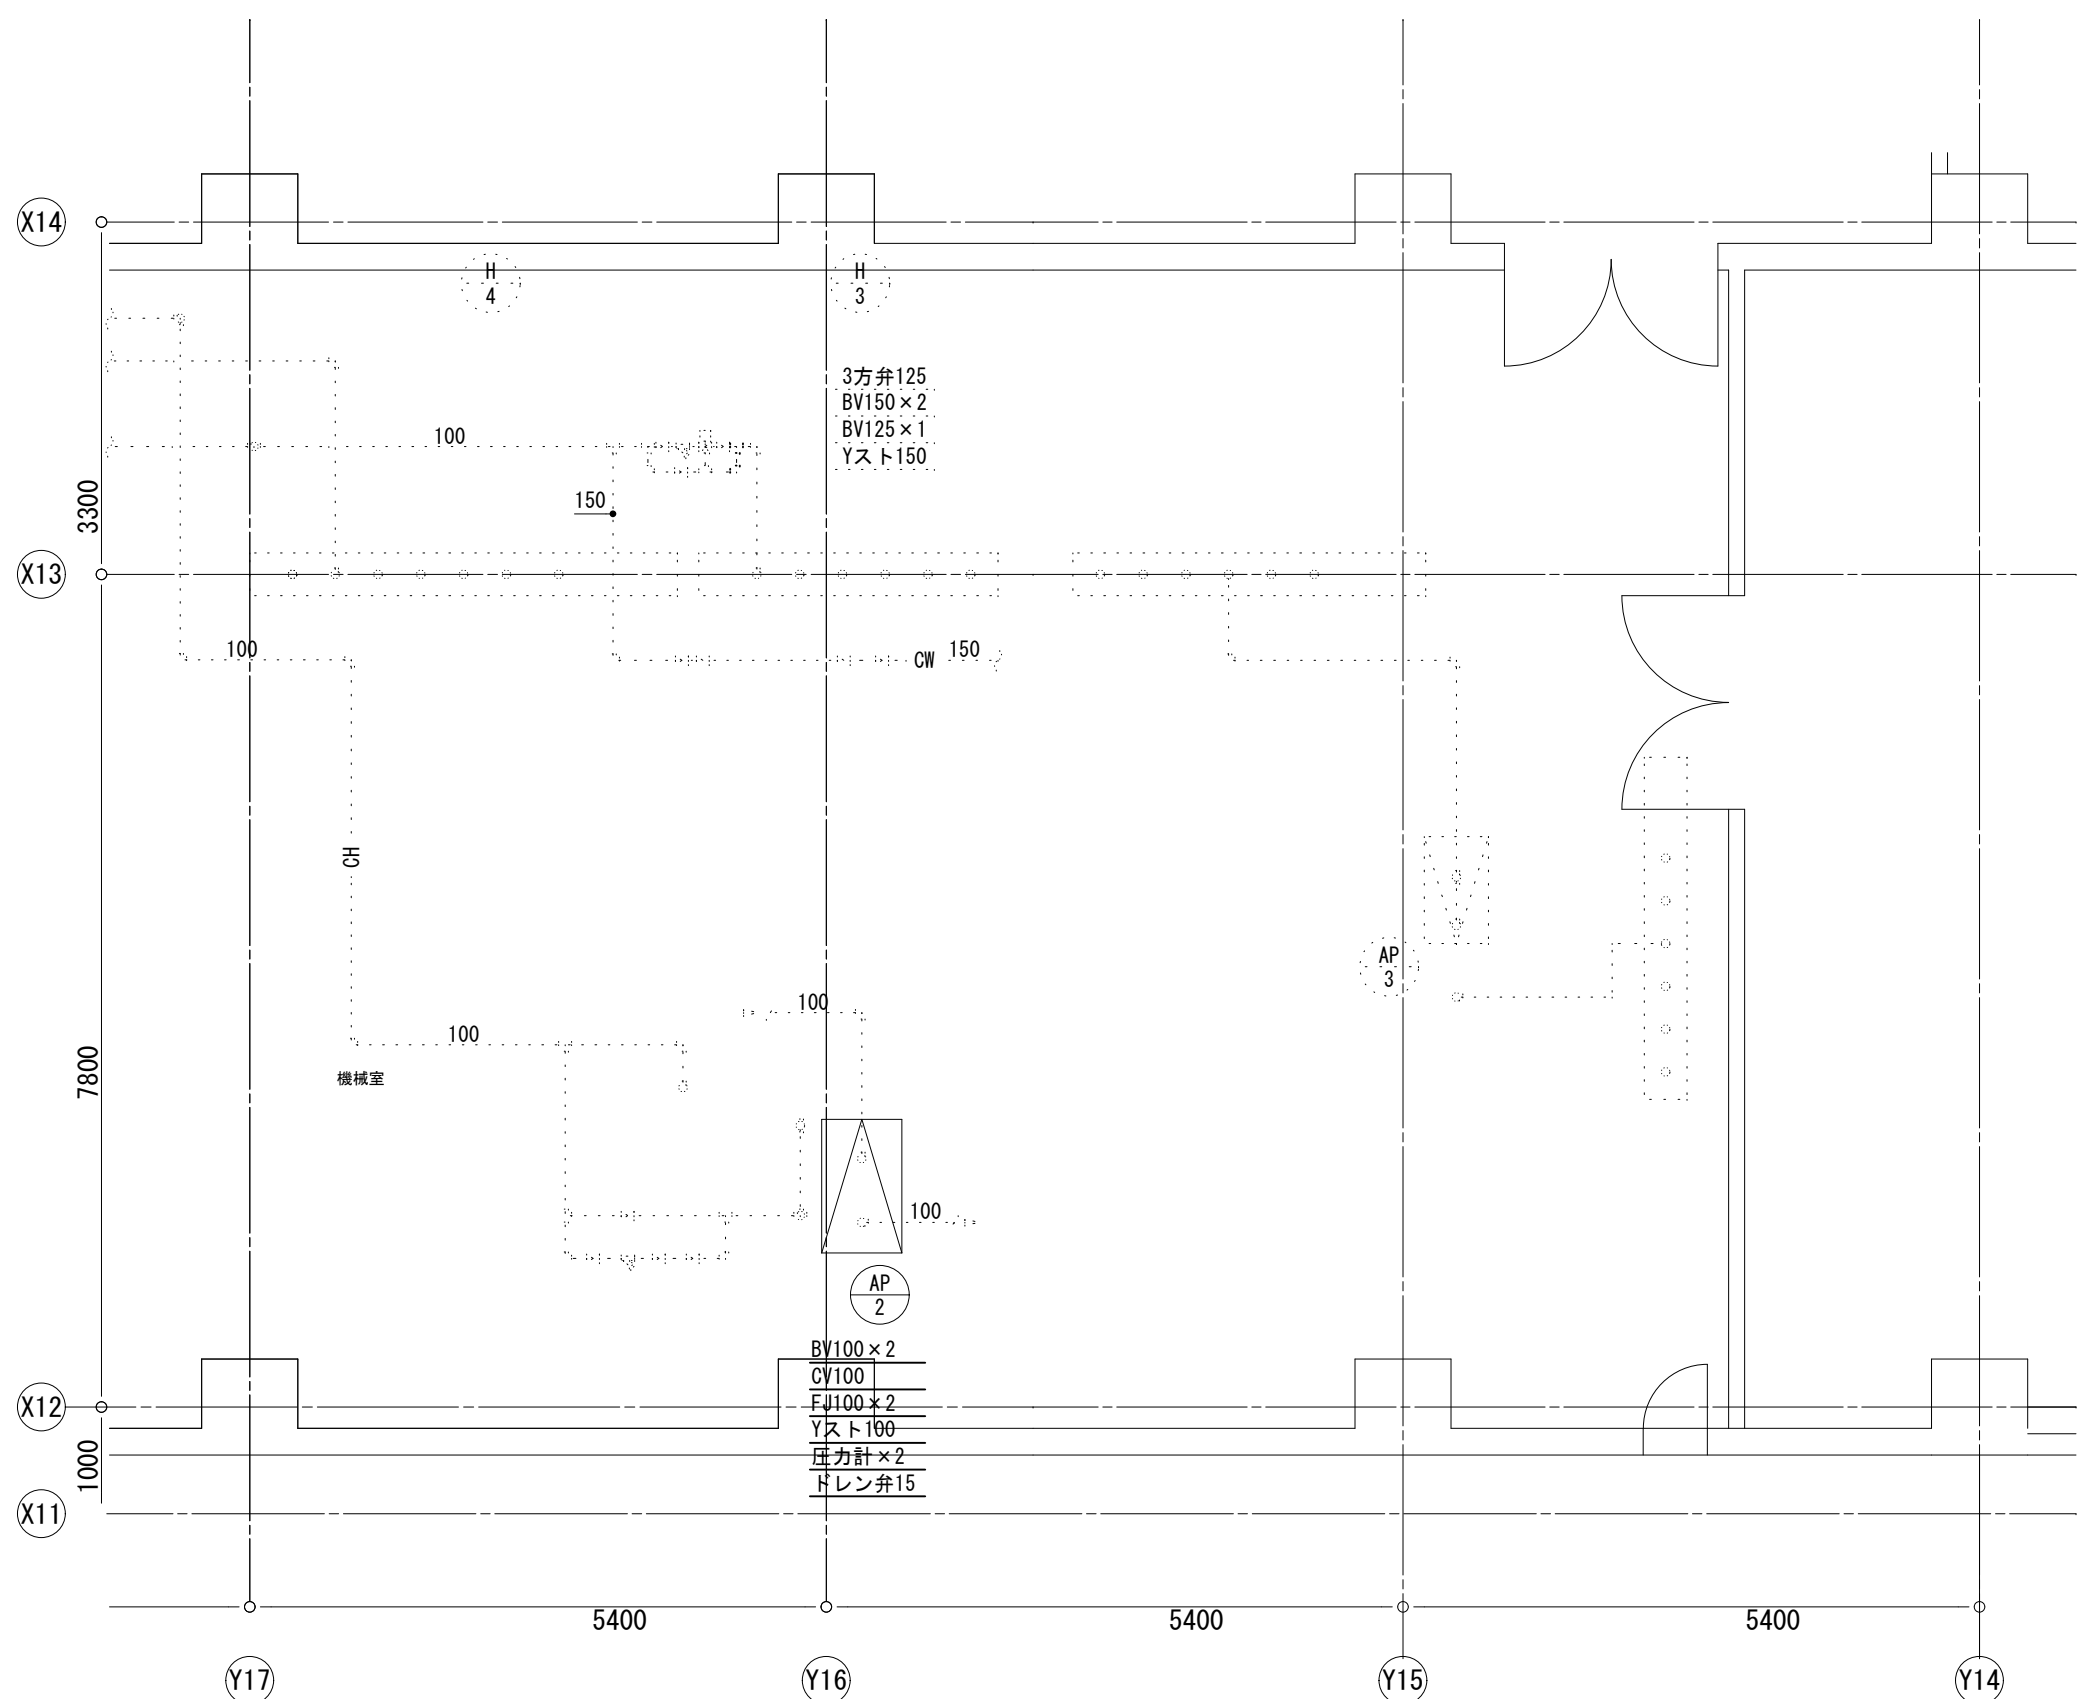

B2階機械室詳細図 1/50

◆凡例  
は既存を示す

| 摘要 | 設計年月日 | 株式会社金子設計                                                      | 縮尺                      | 工事名称              | 図名             | 図面番号  |
|----|-------|---------------------------------------------------------------|-------------------------|-------------------|----------------|-------|
|    |       | 事務所登録 一級建築士事務所 埼玉県知事登録(10)第577号<br>管理建築士 一級建築士 第333287号 木村 邦男 | A1:S=1/50<br>A3:S=1/100 | 狭山市本庁舎個別空調設備等改修工事 | 改修前後 B2階機械室詳細図 | M-O 6 |


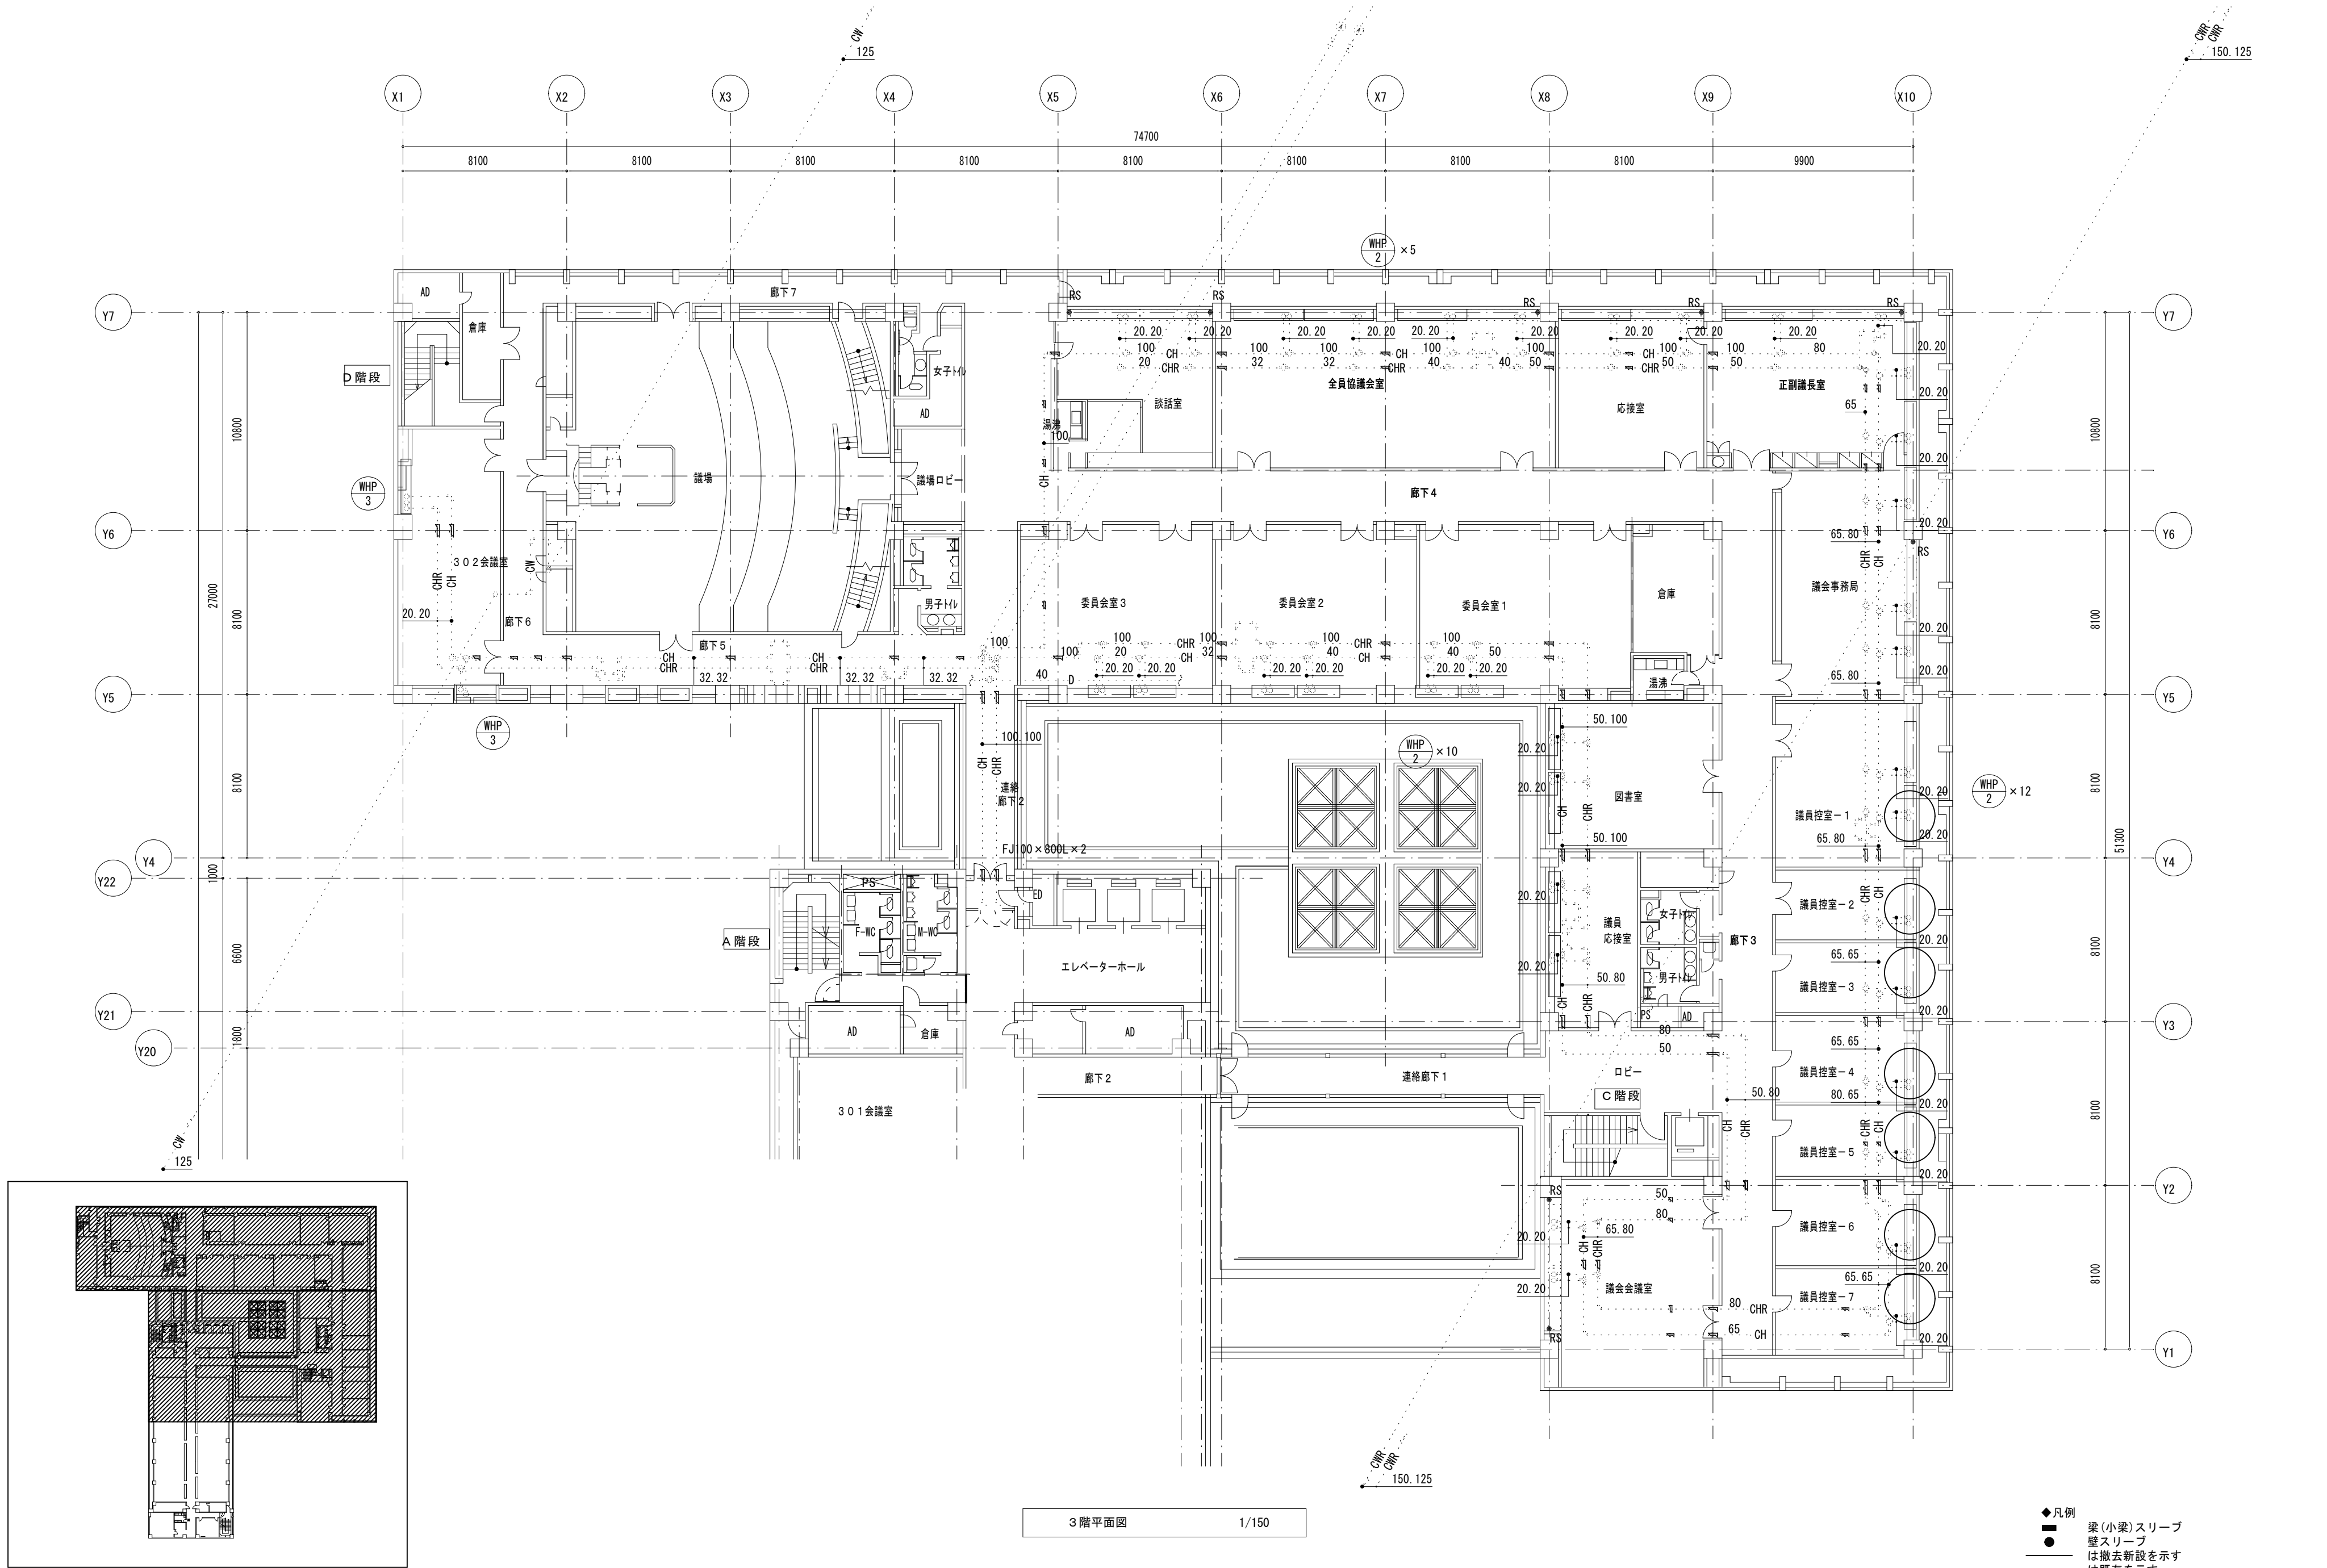


3階平面図 1/150

- ◆凡例
- 梁(小梁)スリーブ
- 壁スリーブ
- は撤去新設を示す
- は既存を示す
- RS
- 
- 今回の対象機器を示す

| 摘要 | 設計年月日 | 株式会社金子設計                                                      | 縮尺                       | 工事名称              | 図名             | 図面番号 |
|----|-------|---------------------------------------------------------------|--------------------------|-------------------|----------------|------|
|    |       | 事務所登録 一級建築士事務所 埼玉県知事登録(10)第577号<br>管理建築士 一級建築士 第333287号 木村 邦男 | A1:S=1/150<br>A3:S=1/300 | 狭山市本庁舎個別空調設備等改修工事 | 改修前後 3階平面図(低層) | M-07 |




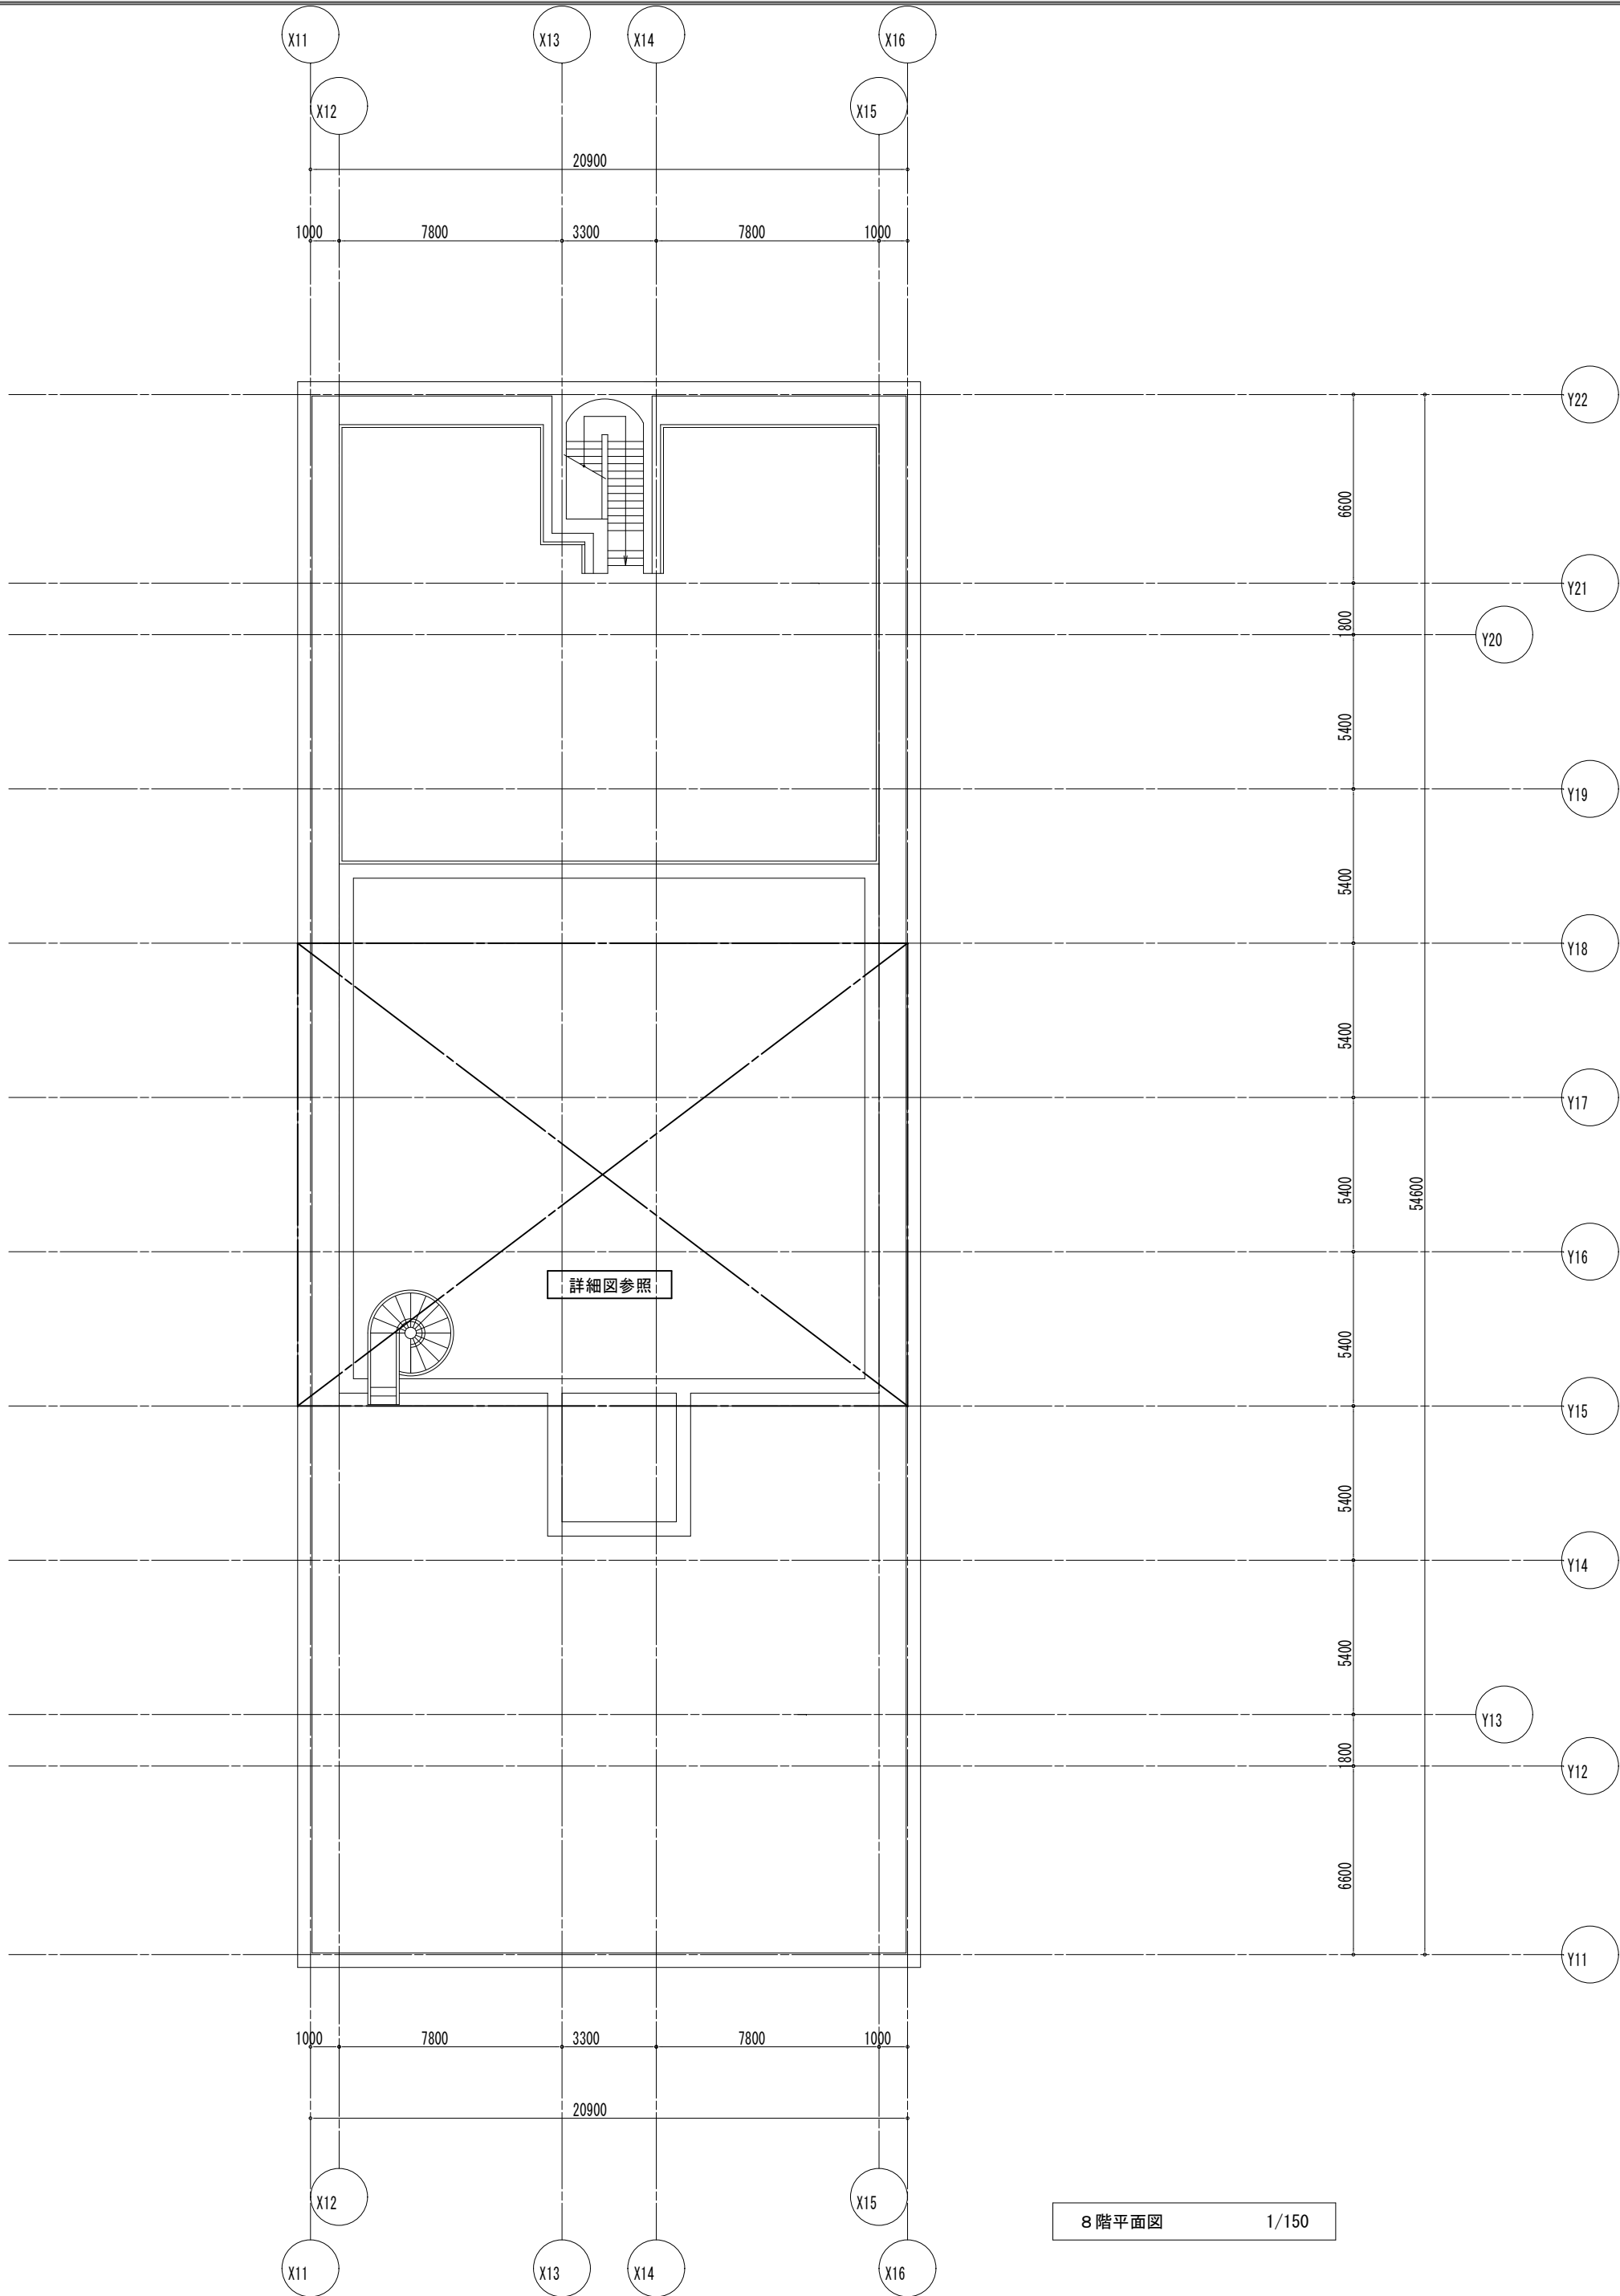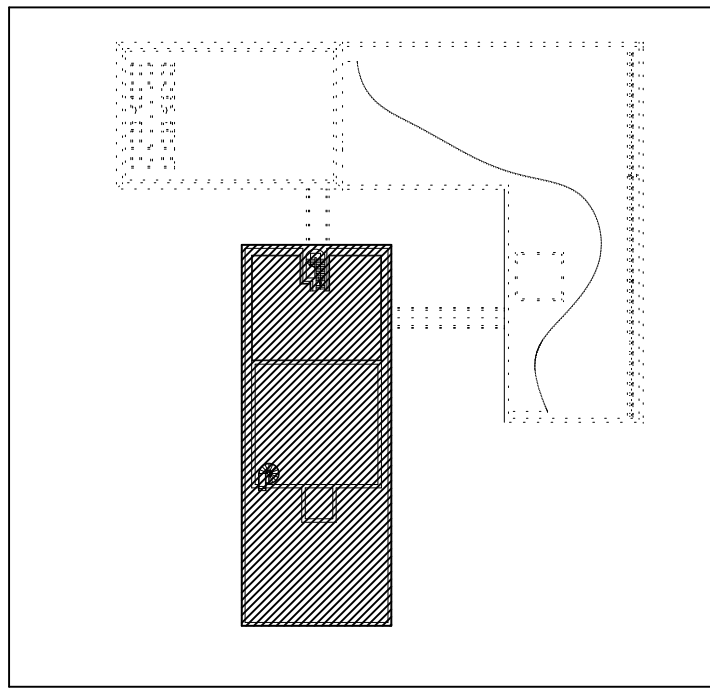

| 摘 要 |  | 設 計 年 月 日 | 株 式 会 社 金 子 設 計 | 縮 尺                      | 工 事 名 称           | 図 名             | 図 面 番 号 |
|-----|--|-----------|-----------------|--------------------------|-------------------|-----------------|---------|
|     |  |           |                 | A1:S=1/150<br>A3:S=1/300 | 狭山市本庁舎個別空調設備等改修工事 | 改修前後 R 階平面図(高層) | M-O 8   |
|     |  |           |                 |                          |                   |                 |         |
|     |  |           |                 |                          |                   |                 |         |


事務所登録 一級建築士事務所 埼玉県知事登録(10)第577号  
管理建築士 一級建築士 第333287号 木村 邦男

改修前

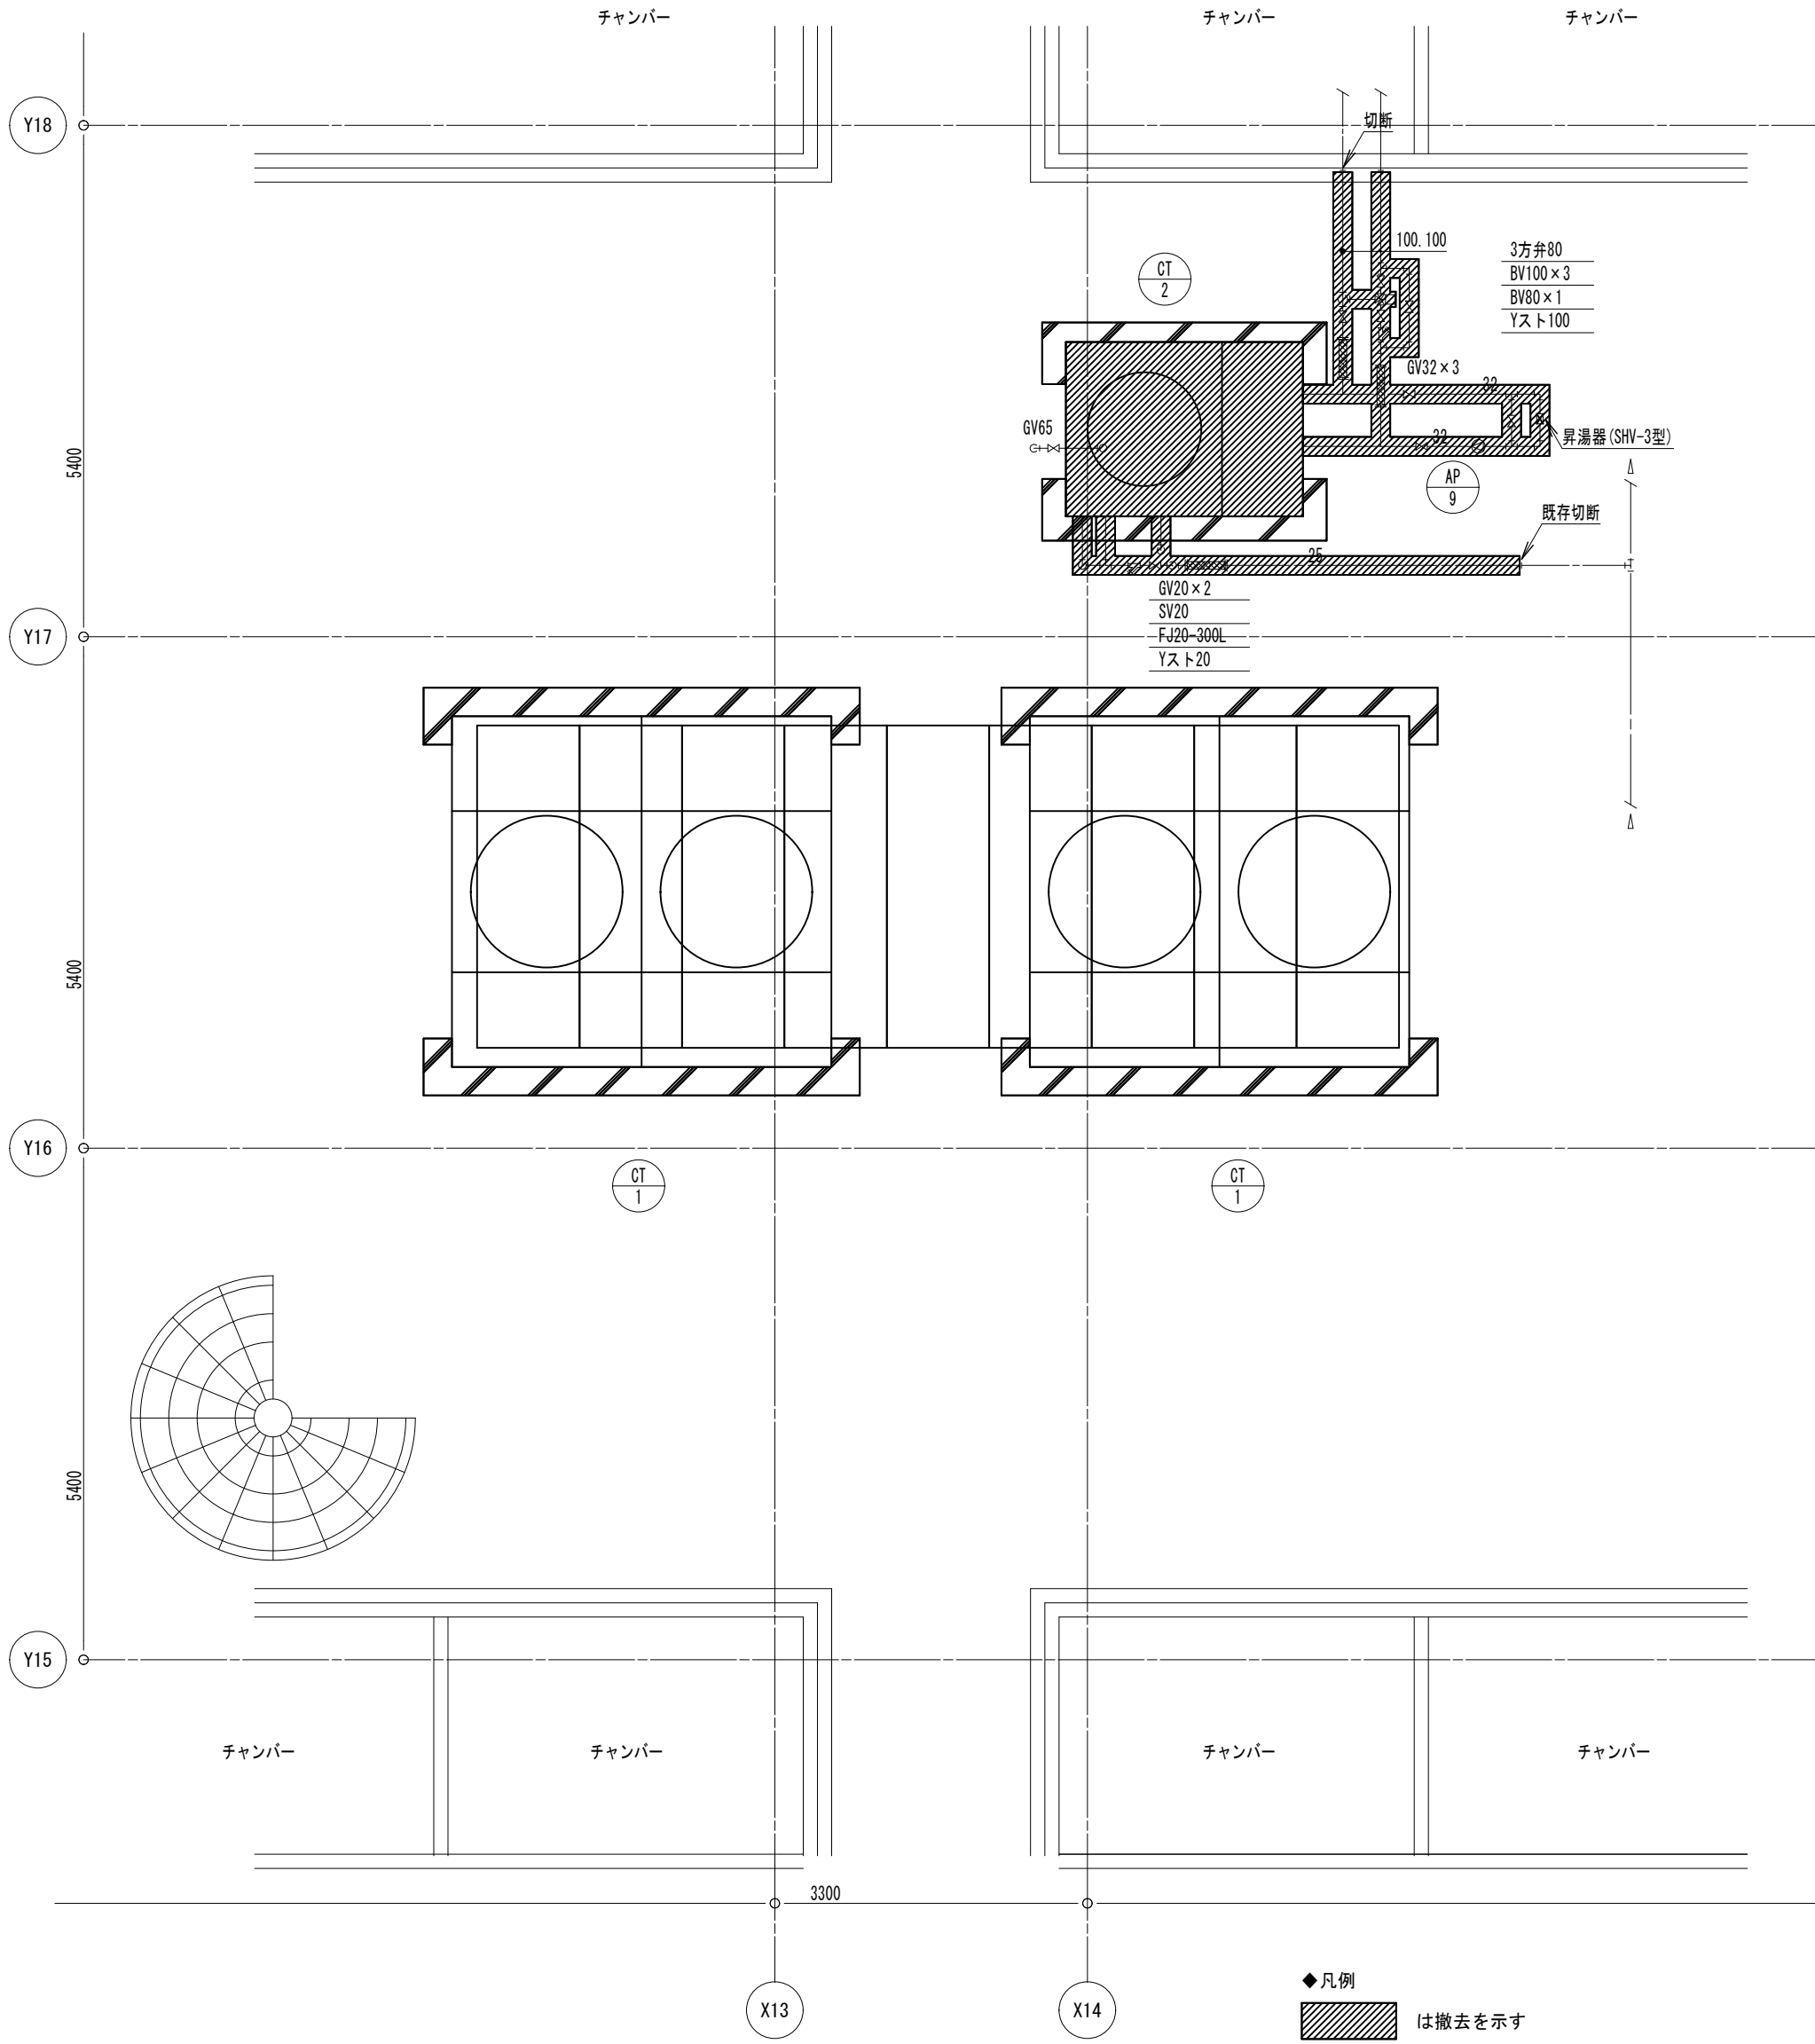



8階冷却塔廻り詳細図 1/50

改修後

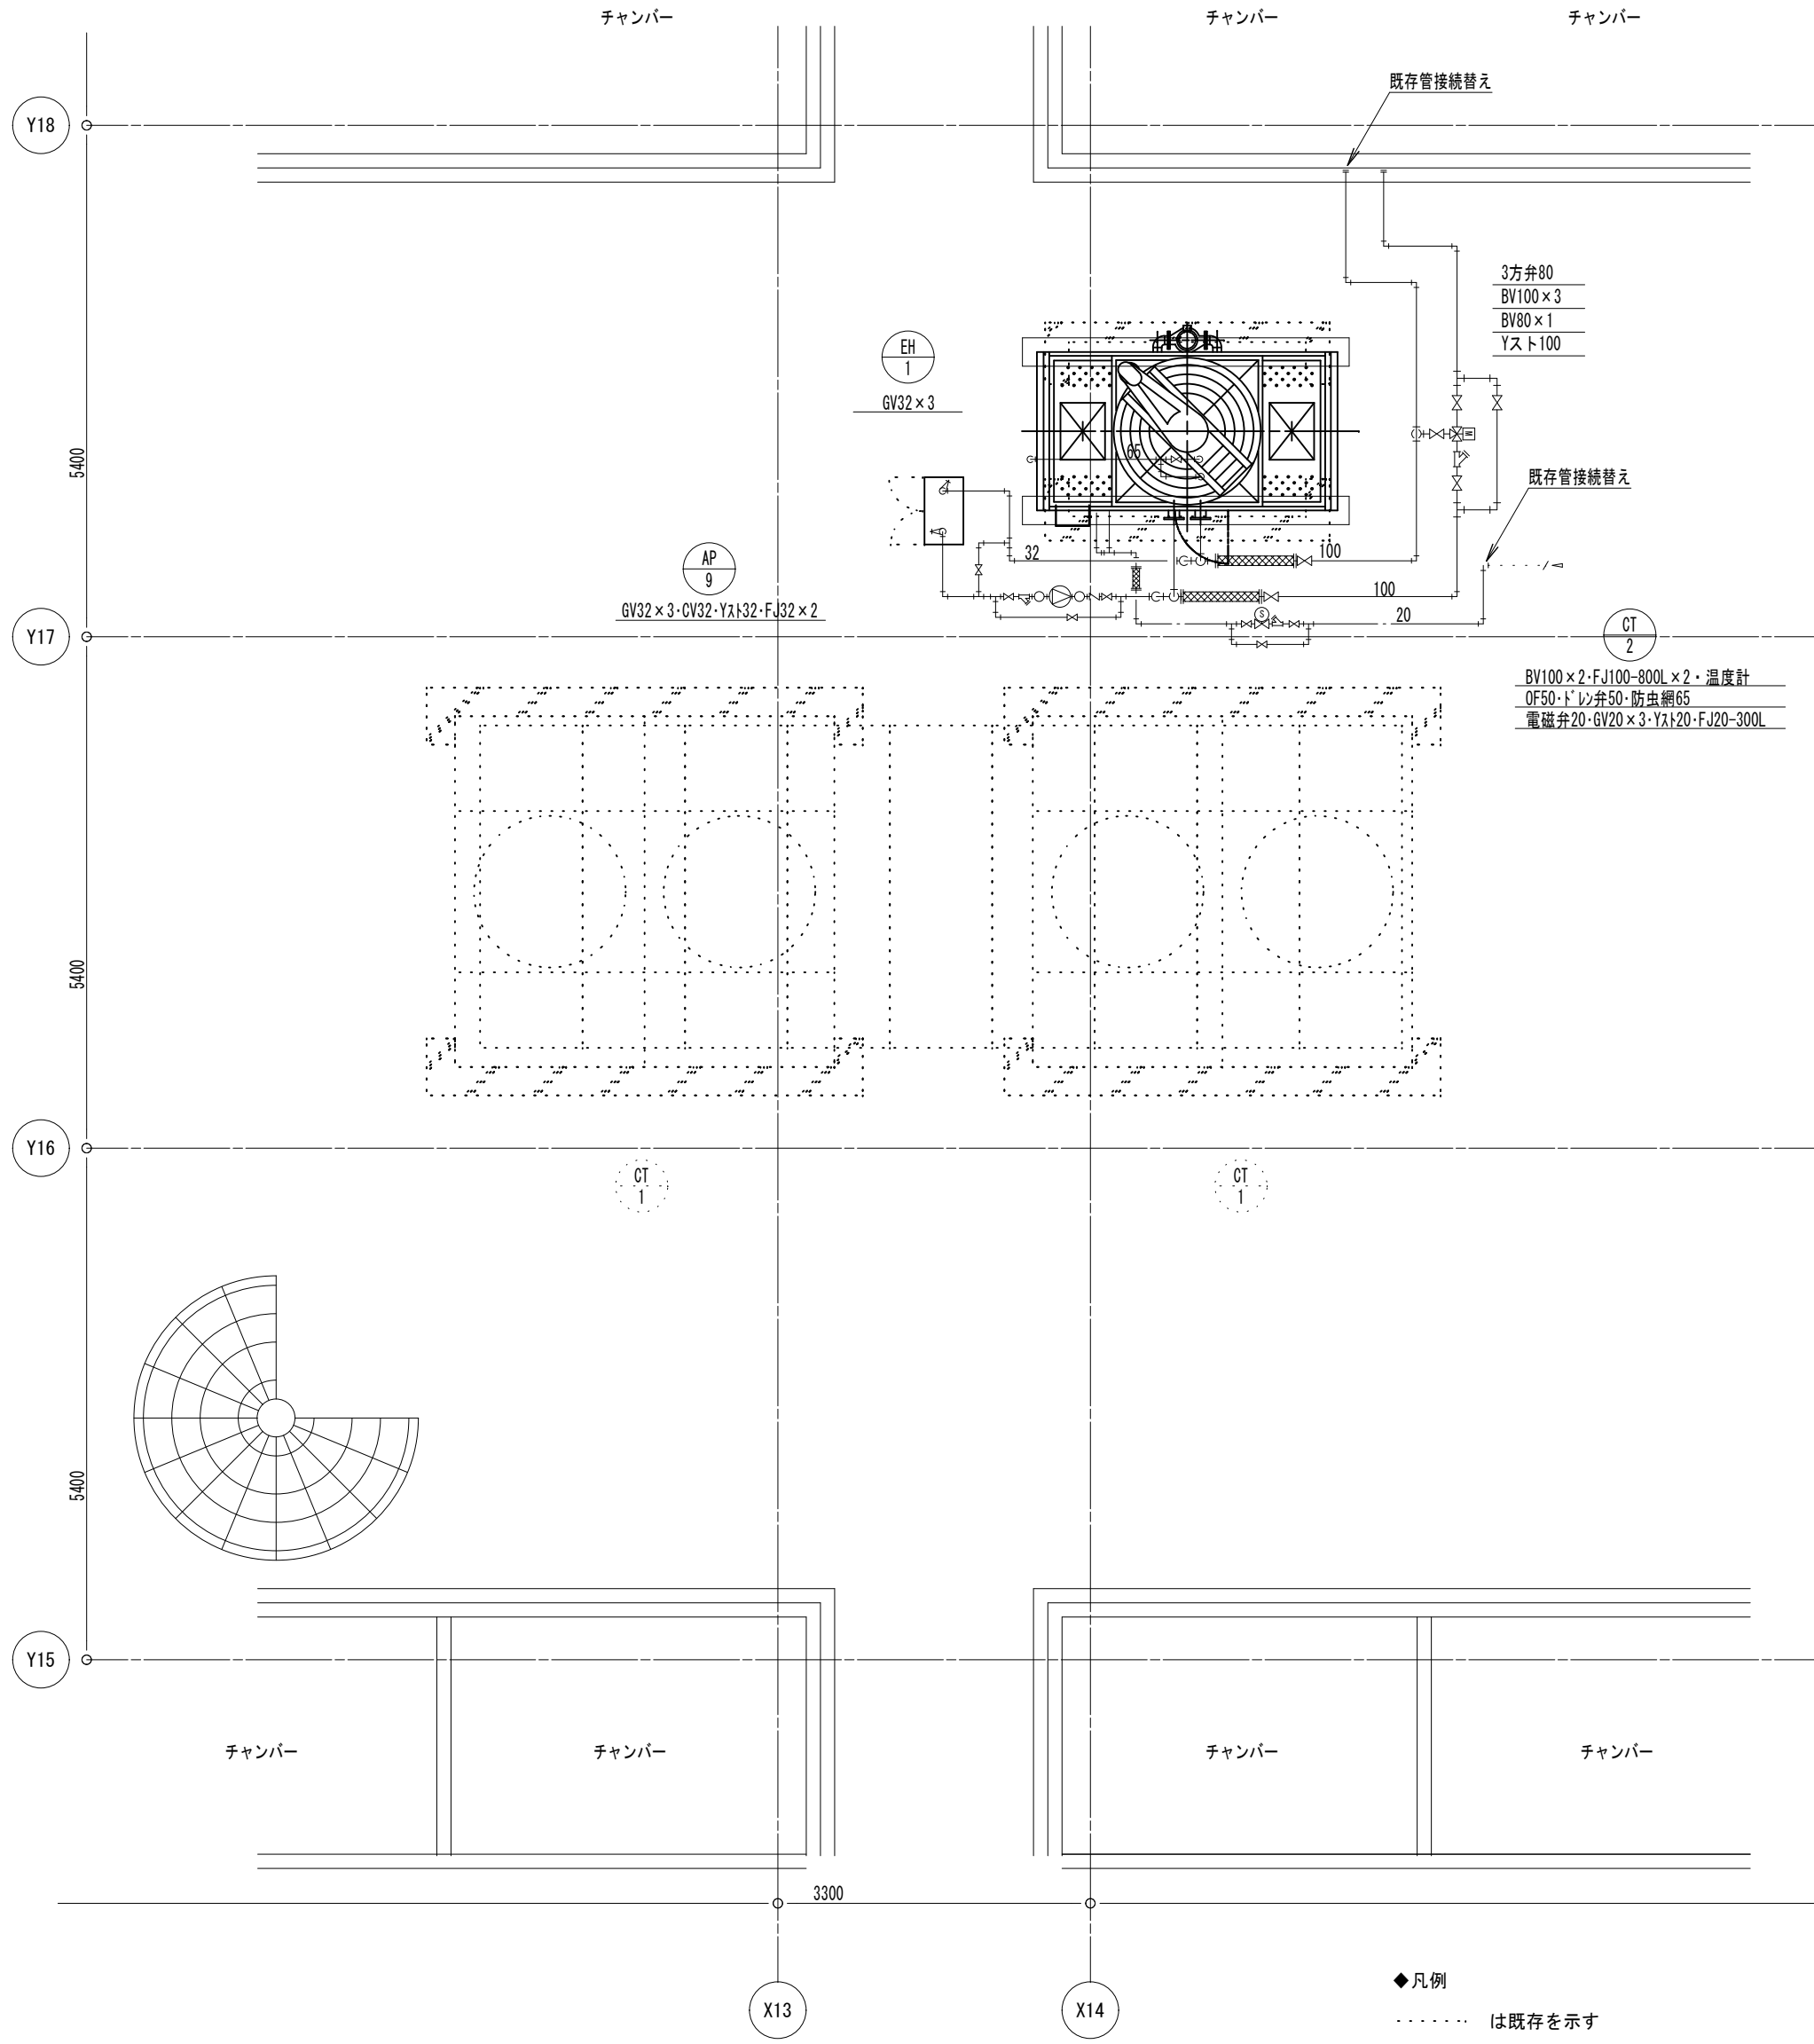

8階冷却塔廻り詳細図 1/50

| 摘要 |  | 設計年月日 | 株式会社金子設計 | 縮尺                      | 工事名称              | 図名              | 図面番号  |
|----|--|-------|----------|-------------------------|-------------------|-----------------|-------|
|    |  |       |          | A1:S=1/50<br>A3:S=1/100 | 狭山市本庁舎個別空調設備等改修工事 | 改修前後 8階冷却塔廻り詳細図 | M-O-9 |
|    |  |       |          |                         |                   |                 |       |
|    |  |       |          |                         |                   |                 |       |

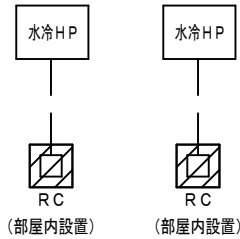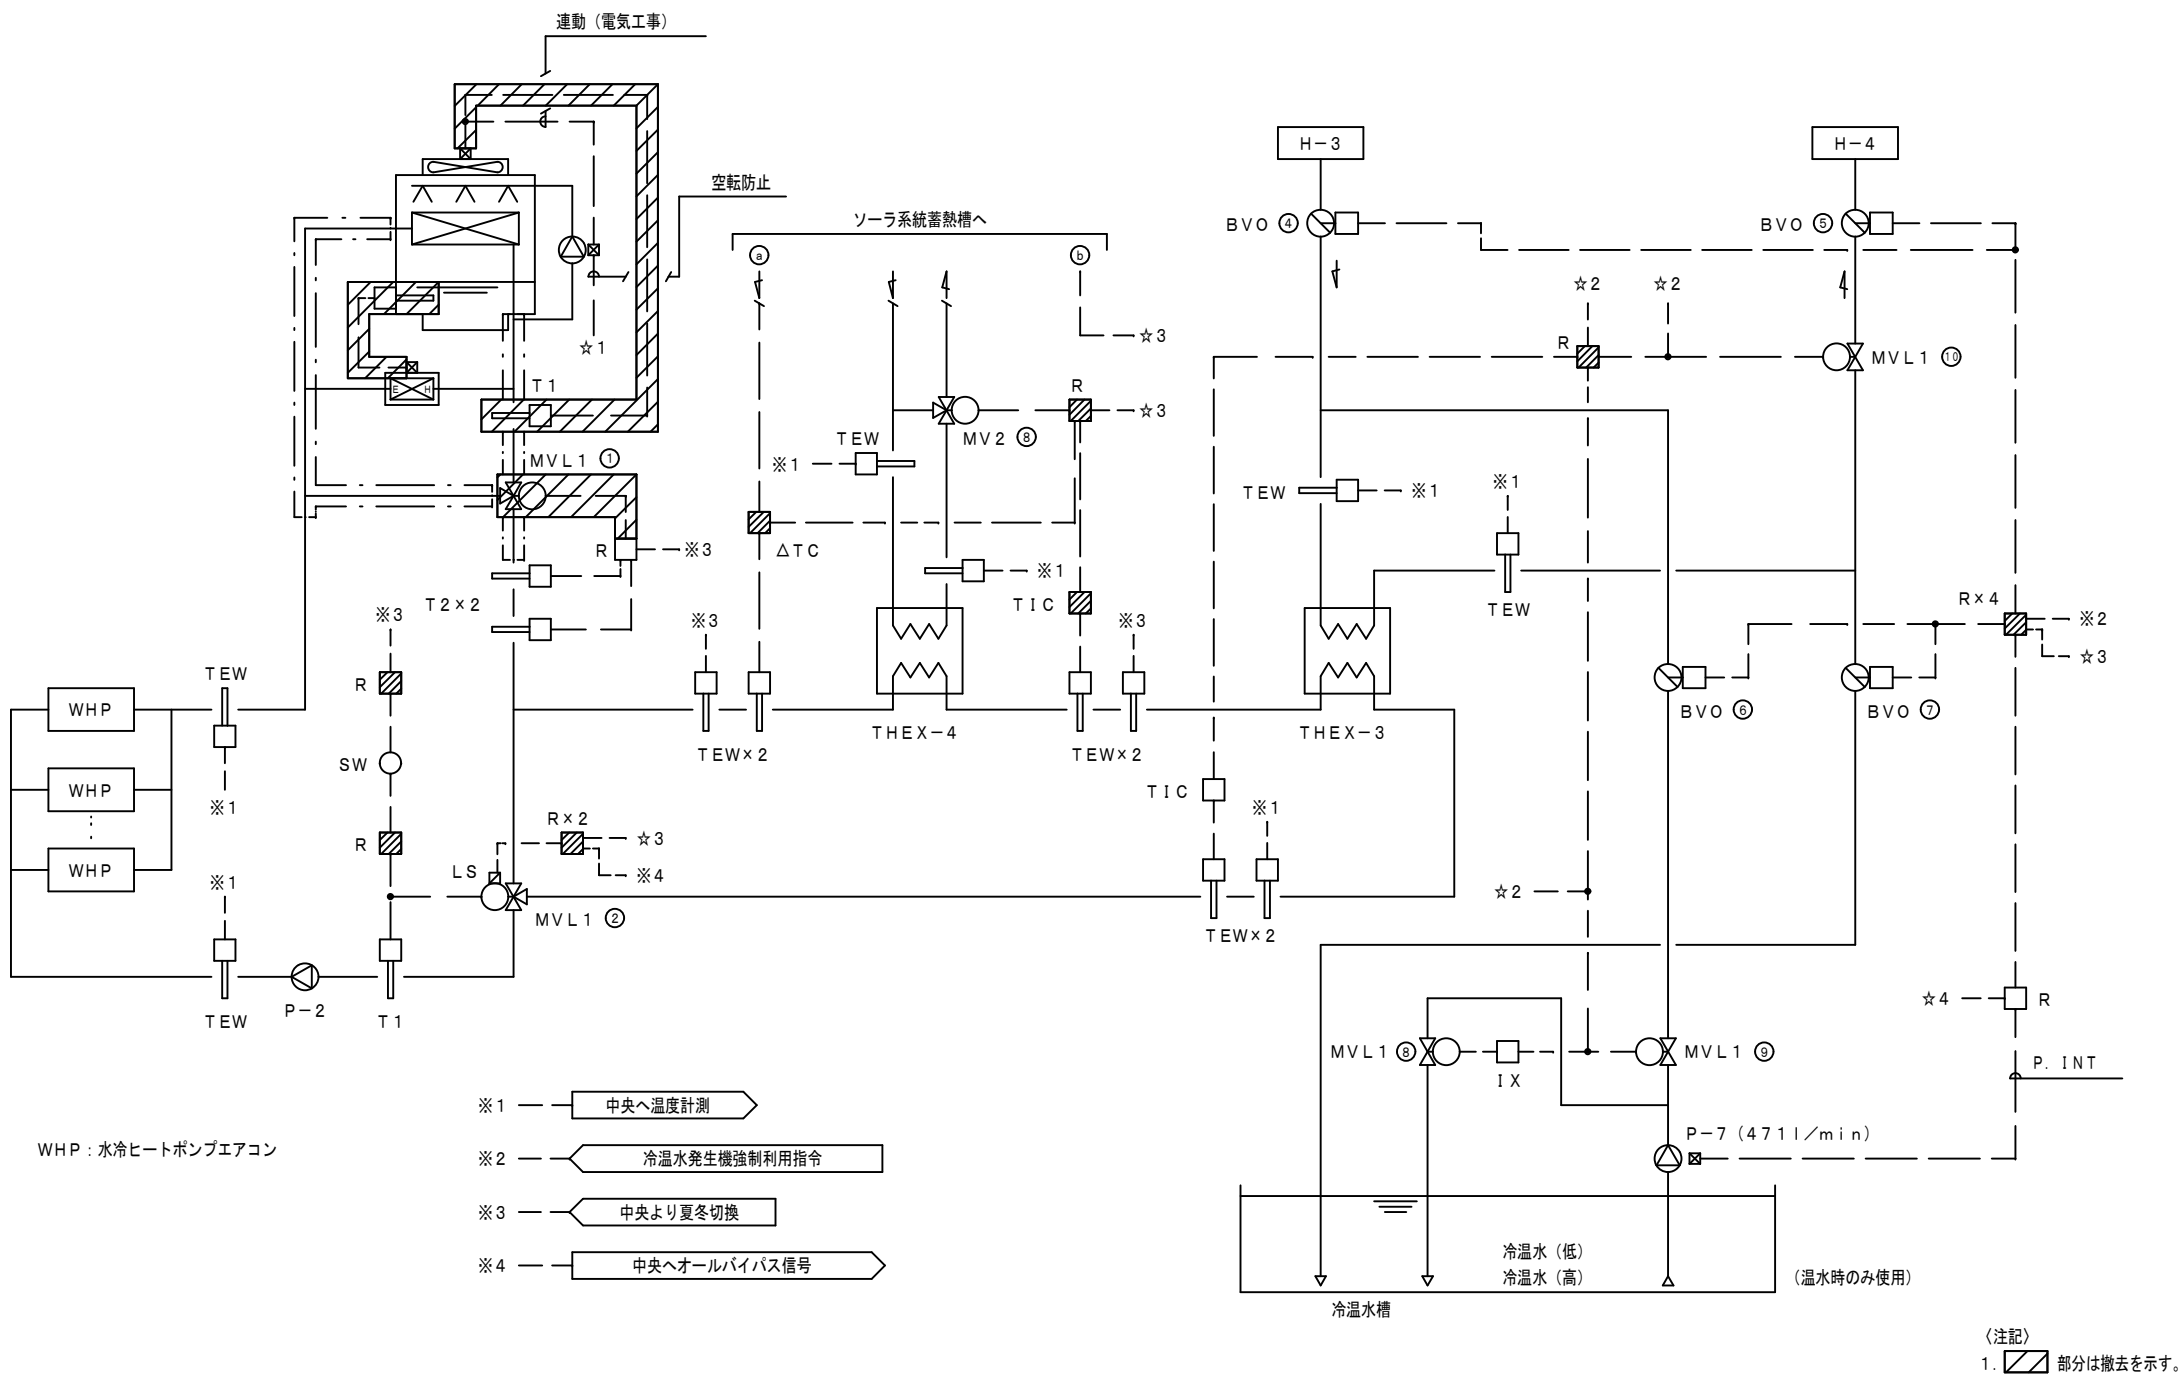

〈注記〉  
1. 〇部分は撤去を示す。





自動制御機器表（新設）

| 記 号   | 名 称        | 型 式 | 備 考       |
|-------|------------|-----|-----------|
| TW1   | 挿入形サーモスタット |     |           |
| TW2   | 挿入形サーモスタット |     |           |
|       |            |     |           |
| M5TV2 | 電動3方弁      |     | バルブサイズ表参照 |
|       |            |     |           |
|       |            |     |           |
|       |            |     |           |

## バルブサイズ表

[illegible]

## 凡 例

| シンボル | 記 号   | 配 線             | 配 管   |      | 備 考 |
|------|-------|-----------------|-------|------|-----|
|      |       |                 | 屋 内   | 屋 外  |     |
| ○    | TW1   | EM-C EE2□-2C    | (E25) | (22) |     |
| ○    | TW2   | EM-C EE2□-2C    | (E25) | (22) |     |
| □    | M5TV2 | EM-C EE1.25□-5C | (E25) | (22) |     |
|      |       |                 |       |      |     |
|      |       |                 |       |      |     |
|      |       |                 |       |      |     |

## 自動制御盤一覽表

|        |     |
|--------|-----|
| 盤 名 称  | 備 考 |
| CP-R-3 | 盤改造 |
|        |     |
|        |     |


〈線種他凡例〉

 (実線) : 天井内隠蔽  
 (破線) : 露出  
 : プルボックス

〈特記〉

・天井内隠蔽部はケーブルコロガシ施工とし、室内センサ・スイッチ類への壁内立下りはメタルモール施工とする。

〈水熱源ヒートポンプエアコンリモコンスイッチ凡例〉

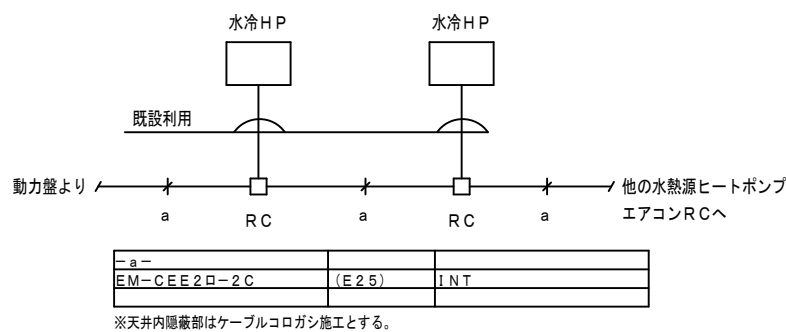


|             |       |     |
|-------------|-------|-----|
| - a -       |       |     |
| EM-CEE2D-2C | (E25) | INT |
|             |       |     |


※天井内隠蔽部はケーブルコロガシ施工とする。

|     |           |   |                        |                   |                     |         |
|-----|-----------|---|------------------------|-------------------|---------------------|---------|
| 摘 要 | 設 計 年 月 日 | <p style="text-align: center;"><b>株 式 会 社 金 子 設 計</b></p> <p style="text-align: center;">事務所登録 一級建築士事務所 埼玉県知事登録（10）第577号<br/>         管理建築士 一級建築士 第333287号 木村 邦 男</p> | 縮 尺                    | 工 事 名 称           | 図 名                 | 図 面 番 号 |
|     |           |   | A1:S=N. S<br>A3:S=N. S | 狭山市本庁舎個別空調設備等改修工事 | 改修後 自動制御設備 表類、平面図凡例 | M-12    |
|     |           |   |                        |                   |                     |         |



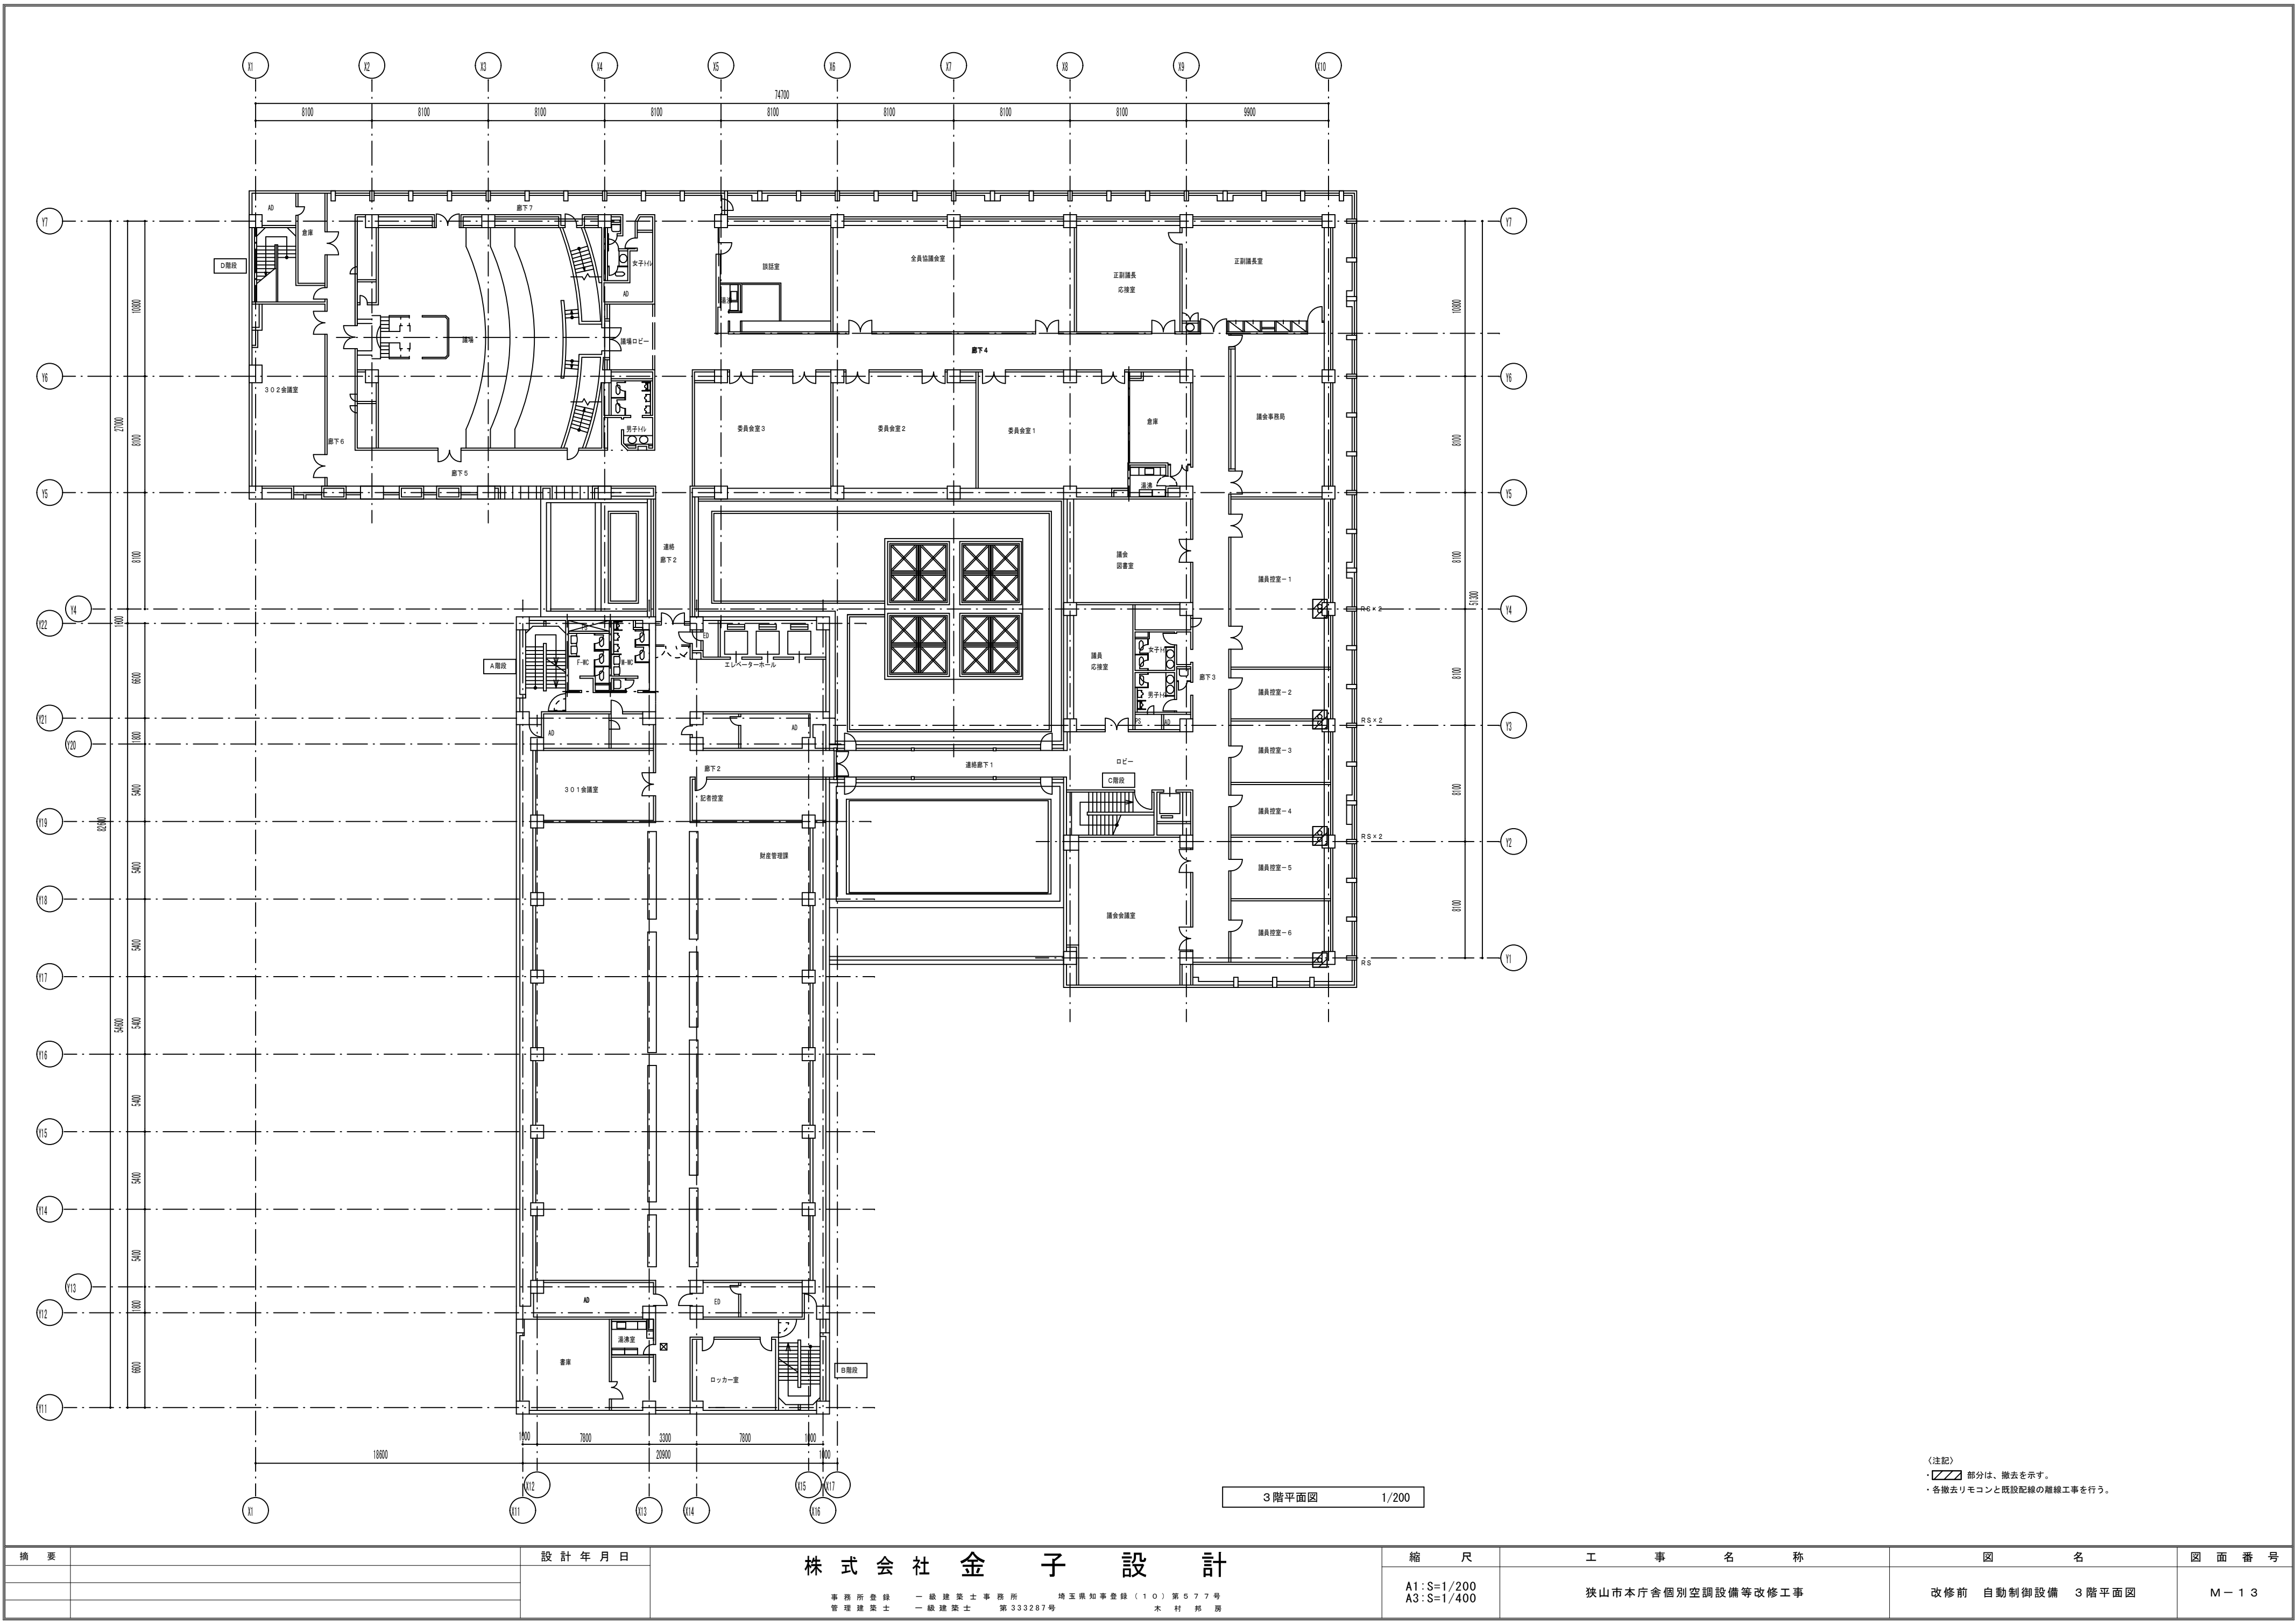


|     |  |           |                 |                                                               |                   |                  |         |
|-----|--|-----------|-----------------|---------------------------------------------------------------|-------------------|------------------|---------|
| 摘 要 |  | 設 計 年 月 日 | 株 式 会 社 金 子 設 計 | 縮 尺                                                           | 工 事 名 称           | 図 名              | 図 面 番 号 |
|     |  |           |                 | A1:S=1/200<br>A3:S=1/400                                      | 狭山市本庁舎個別空調設備等改修工事 | 改修前 自動制御設備 3階平面図 | M－13    |
|     |  |           |                 |                                                               |                   |                  |         |
|     |  |           |                 | 事務所登録 一級建築士事務所 埼玉県知事登録（10）第577号<br>管理建築士 一級建築士 第333287号 木村 邦男 |                   |                  |         |

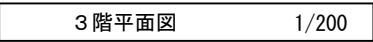

・ケーブル布設に伴う天井点検口、天井部分改修は建築工事とする。

・ ○は、はつり工事を示す。

|     |  |           |   |                          |                   |                  |         |
|-----|--|-----------|---|--------------------------|-------------------|------------------|---------|
| 摘 要 |  | 設 計 年 月 日 | 株 式 会 社 金 子 設 計<br><br>事務所登録<br>管理建築士<br>一級建築士事務所<br>埼玉県知事登録（10）第577号<br>一級建築士<br>第333287号<br>木 村 邦 房 | 縮 尺                      | 工 事 名 称           | 図 名              | 図 面 番 号 |
|     |  |           |   | A1:S=1/200<br>A3:S=1/400 | 狭山市本庁舎個別空調設備等改修工事 | 改修後 自動制御設備 3階平面図 | M-14    |
|     |  |           |   |                          |                   |                  |         |

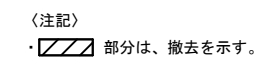


|     |           |   |                                  |                   |                  |         |
|-----|-----------|---|----------------------------------|-------------------|------------------|---------|
| 摘 要 | 設 計 年 月 日 | <p style="text-align: center;"><b>株 式 会 社 金 子 設 計</b></p> <p style="text-align: center;">事務所登録 一級建築士事務所 埼玉県知事登録（10）第577号<br/>管理建築士 一級建築士 第333287号 木村 邦 房</p> | 縮 尺                              | 工 事 名 称           | 図 名              | 図 面 番 号 |
|     |           |   | <p>A1:S=1/200<br/>A3:S=1/400</p> | 狭山市本庁舎個別空調設備等改修工事 | 改修前 自動制御設備 8階平面図 | M - 1 5 |
|     |           |   |                                  |                   |                  |         |





| 盤名称   | 幹線番号<br>幹線サイズ | 主幹開閉器<br>総容量                 | 結線系統   | 負荷     |       |     | 電源種別 |   |     | 記録用レハ断器 |     | 容量 (kw)    |        |    |    | 起動方式 |    | 動力盤制御 |      |      |   |   |   |   |      |    |   | 監視盤 |   |   |     | 連動又はインターロックする相手方 | 計量     |        | 備考     |         |         |   |
|-------|---------------|------------------------------|---|--------|-------|-----|------|---|-----|---------|-----|------------|--------|----|----|------|----|-------|------|------|---|---|---|---|------|----|---|-----|---|---|-----|------------------|--------|--------|--------|---------|---------|---|
|       |               |                              |   | 名称     | 機番    | 設置階 | φ    | W | V   | ELB     | MCB | フレーム<br>容量 | 一般     | 夏季 | 保安 | 非常   | 直入 | λ-Δ   | 結線方式 | 手元表示 |   |   |   |   | 遠方表示 |    |   |     |   | 階 | 盤名称 |                  |        |        |        |         | 負荷名称    |   |
|       |               発停   | 運 | 停 | 故 | 満 | 減    | 発停 | 運 | 停   | 故 |   |     |                  |        |        |        |         |         | 満 |
| P-3-1 | P9            | MCB 3P<br>225/150<br>25.16kw | <div><div></div><div></div><div></div><div></div><div></div><div></div><div></div><div></div><div></div><div></div></div> | ⑥ エアコン | WHP-2 | 3F  | 3    | 3 | 200 | ○       |     | 50/20      | 1.12×2 |    |    |      |    |       | 5-D  | ○    | ○ | ○ | ○ |   |      | ○  | ○ | ○   | ○ |   |     | 62F              | P-B2-1 | AP-2-1 |        | マグネット撤去 |         |   |
|       |               |                              |   | ⑦ エアコン | WHP-2 | 3F  | 3    | 3 | 200 | ○       |     | 50/20      | 1.12×2 |    |    |      |    |       |      | 5-D  | ○ | ○ | ○ | ○ |      |    | ○ | ○   | ○ | ○ |     |                  | 62F    | P-B2-1 | AP-2-1 |         | マグネット撤去 |   |
|       |               |                              |   | ⑧ エアコン | WHP-2 | 3F  | 3    | 3 | 200 | ○       |     | 50/50      | 1.12×4 |    |    |      |    |       |      | 5-D  | ○ | ○ | ○ | ○ |      |    | ○ | ○   | ○ | ○ |     |                  | 62F    | P-B2-1 | AP-2-1 |         | マグネット撤去 |   |
|       |               |                              |   | ⑨ エアコン | WHP-2 | 3F  | 3    | 3 | 200 | ○       |     | 50/20      | 1.12×2 |    |    |      |    |       |      | 5-D  | ○ | ○ | ○ | ○ |      |    | ○ | ○   | ○ | ○ |     |                  | 62F    | P-B2-1 | AP-2-1 |         | マグネット撤去 |   |
|       |               |                              |   | ⑩ エアコン | WHP-2 | 3F  | 3    | 3 | 200 | ○       |     | 50/50      | 1.12×4 |    |    |      |    |       |      | 5-D  | ○ | ○ | ○ | ○ |      |    | ○ | ○   | ○ | ○ |     |                  | 62F    | P-B2-1 | AP-2-1 |         | マグネット撤去 |   |
|       |               |                              |   | ⑪ エアコン | WHP-2 | 3F  | 3    | 3 | 200 | ○       |     | 50/20      | 1.12×2 |    |    |      |    |       |      | 5-D  | ○ | ○ | ○ | ○ |      |    | ○ | ○   | ○ | ○ |     |                  | 62F    | P-B2-1 | AP-2-1 |         | マグネット撤去 |   |
|       |               |                              |   | ⑫ エアコン | WHP-2 | 3F  | 3    | 3 | 200 | ○       |     | 50/20      | 1.12×2 |    |    |      |    |       |      | 5-D  | ○ | ○ | ○ | ○ |      |    | ○ | ○   | ○ | ○ |     |                  | 62F    | P-B2-1 | AP-2-1 |         | マグネット撤去 |   |
|       |               |                              |   | コピー    |       | 2F  | 3    | 3 | 200 | ○       | ○   | 50/50      | 5.0    |    |    |      |    |       |      | A    |   |   |   |   |      |    |   |     |   |   |     |                  |        |        |        |         |         |   |
|       |               |                              |   | 制御電源   |       |     | 1    | 2 | 200 |         | ○   | 50/15      |        |    |    |      |    |       |      | A    |   |   |   |   |      |    |   |     |   |   |     |                  |        |        |        |         |         |   |
|       |               |                              |   | 自動用    |       |     | 1    | 2 | 200 |         | ○   | 50/15      |        |    |    |      |    |       |      | A    |   |   |   |   |      |    |   |     |   |   |     |                  |        |        |        |         |         |   |
| |
| |
| |
| |
| |
| |
| |
| |
| |
| |
| |
| |
| |
| |
| |
| |
| |
| |
| |
| |
| |
| |

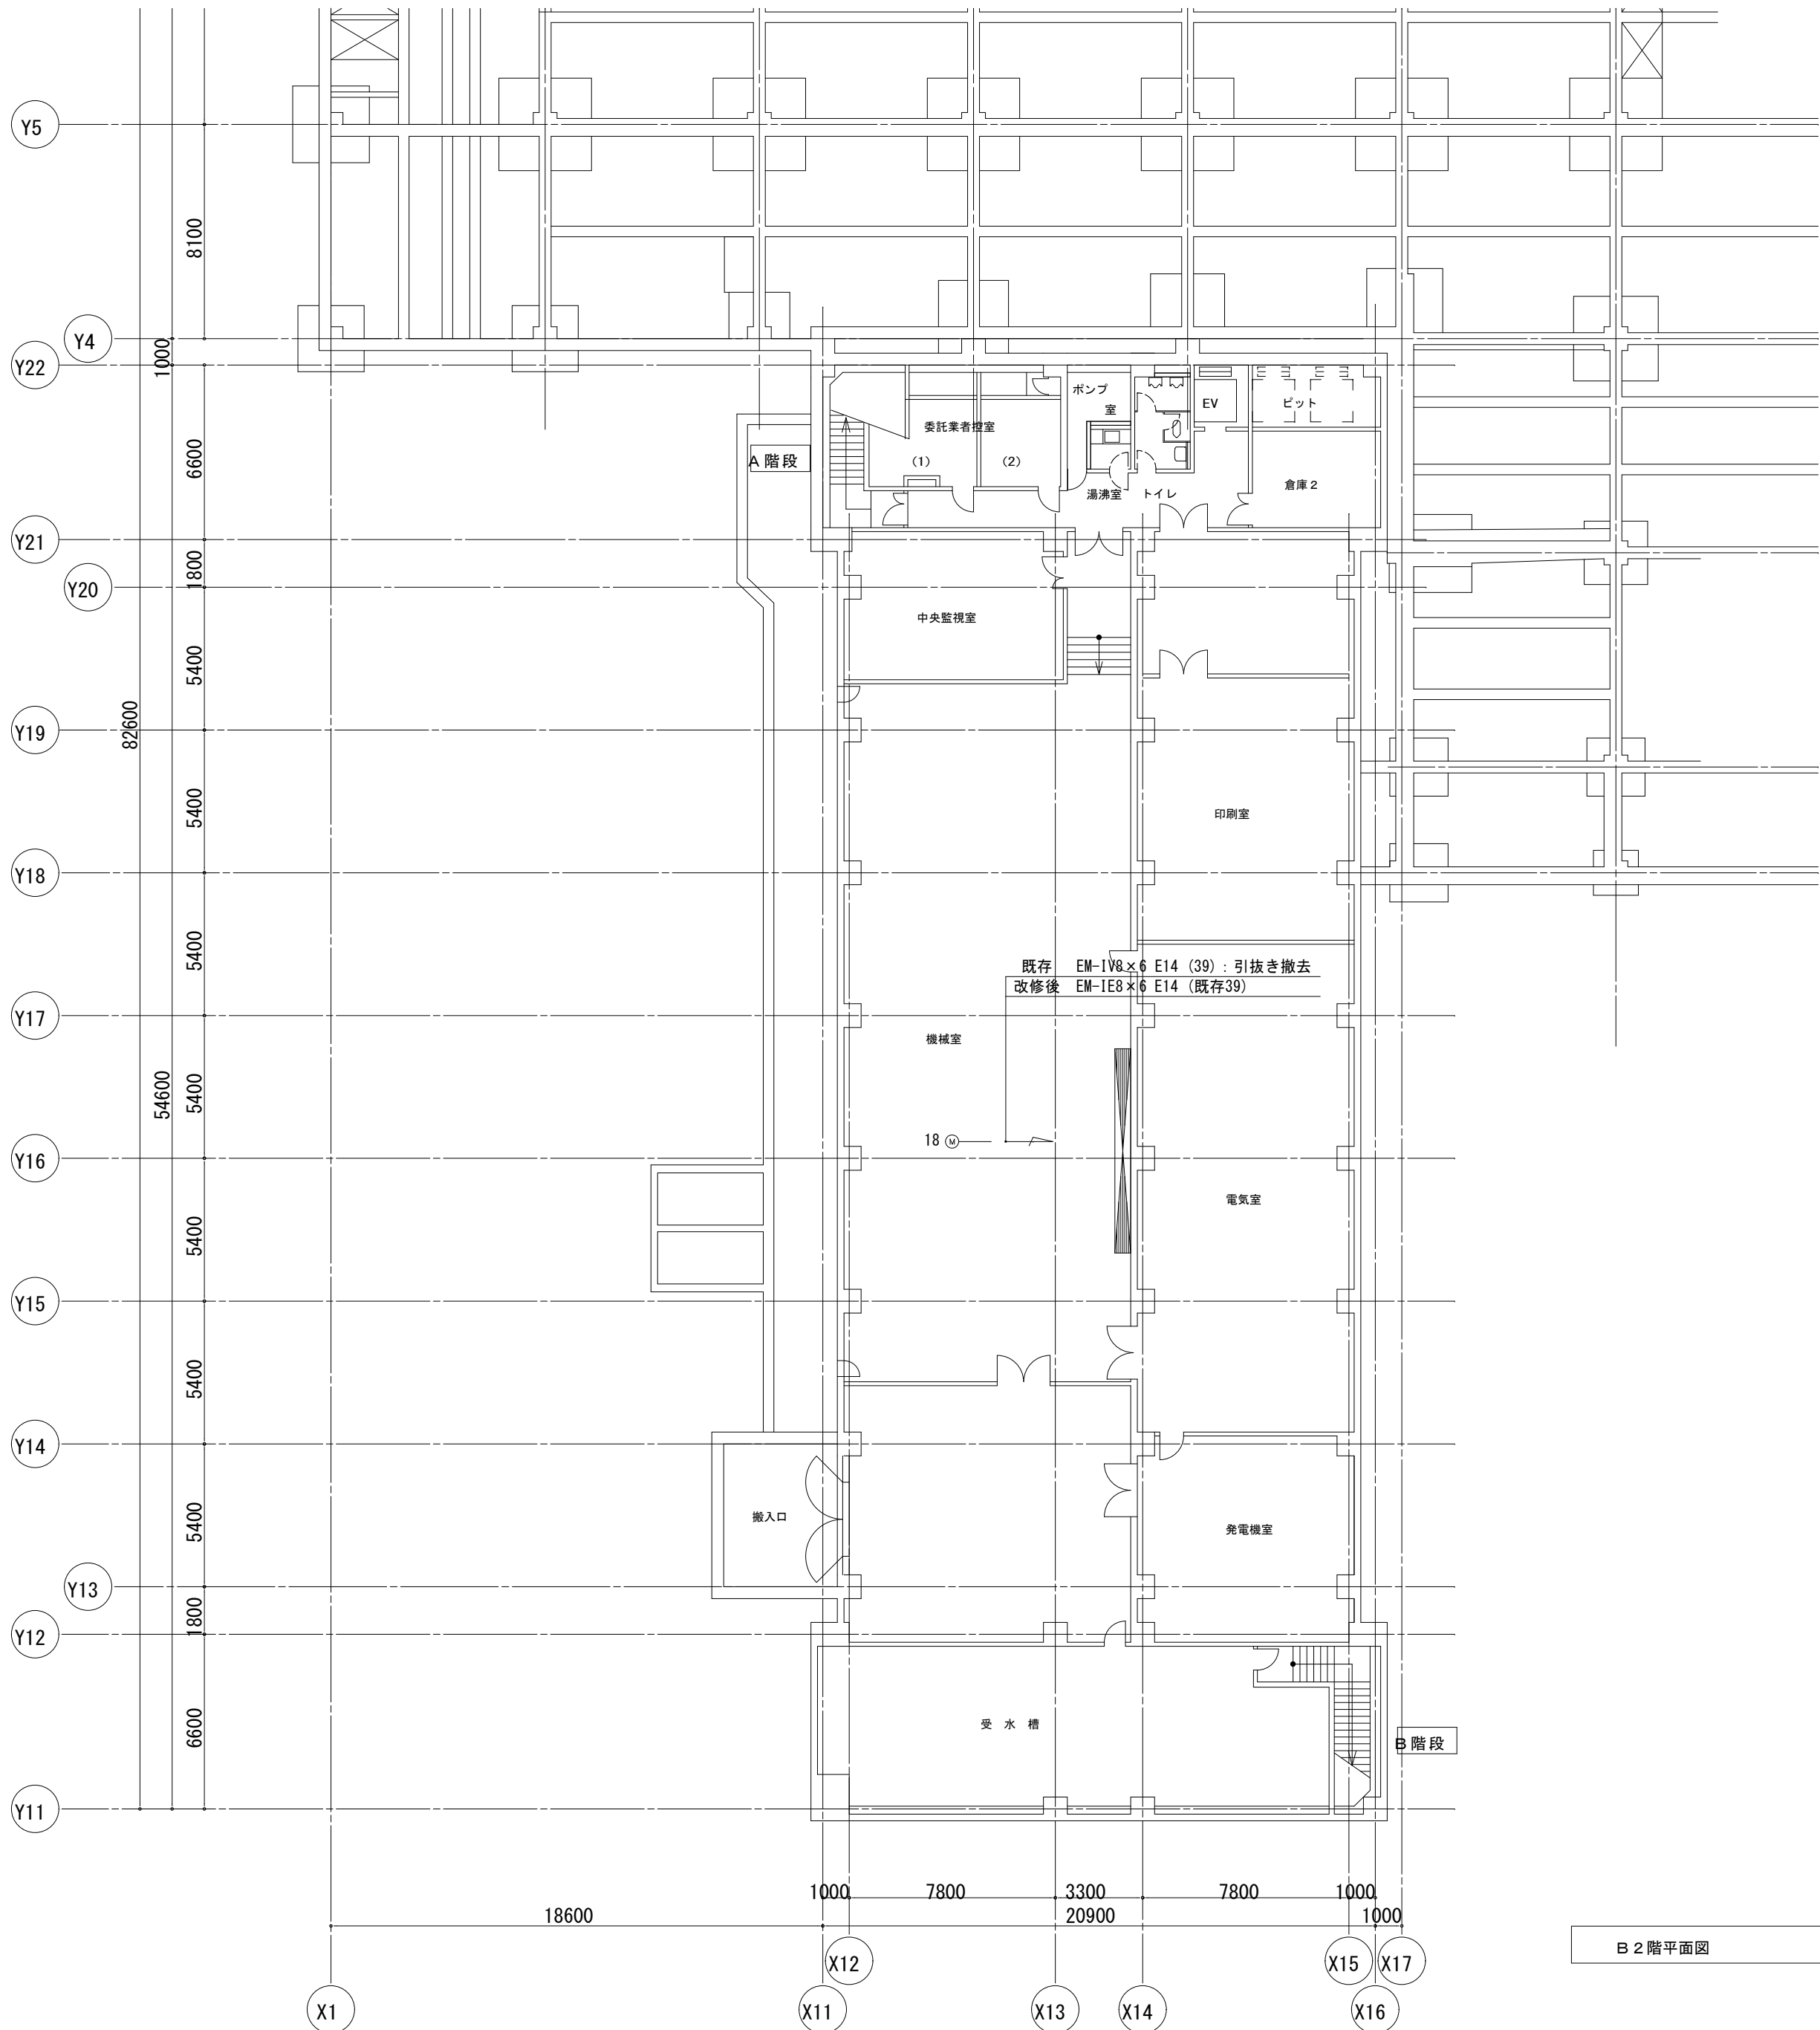

| 盤名称    | NO.     | 機器NO.       | 名称              | 容量 (kw)           | 配線サイズ              |
|--------|---------|-------------|-----------------|-------------------|--------------------|
| P-B2-1 | 1       | P-13        | 汚物ポンプ           | 7.5               | 5.5" × 6 E5.5 (31) |
|        | 2       | P-14        | 汚物ポンプ           | 7.5               | 5.5" × 6 E5.5 (31) |
|        | 3       | P-21        | 雨水ポンプ           | 3.7               | 付属ケーブル VE (22)     |
|        | 4       | P-22        | 雨水ポンプ           | 3.7               | 付属ケーブル VE (22)     |
|        | 5       | P-27        | 湧水ポンプ           | 2.2               | 付属ケーブル VE (22)     |
|        | 6       | P-28        | 湧水ポンプ           | 2.2               | 付属ケーブル VE (22)     |
|        | 7       | F-8-1       | 機械室系統 送風機       | 3.7               | 2.0 × 3 E2.0 (25)  |
|        | 8       | F-8-2       | 機械室系統 排風機       | 3.7               | 2.0 × 3 E2.0 (25)  |
|        | 9       | F-9-1       | B1F 書庫 送風機      | 1.5               | 2.0 × 3 E2.0 (25)  |
|        | 10      | F-9-2       | B1F 書庫 排風機      | 1.5               | 2.0 × 3 E2.0 (25)  |
|        | 11      | F-36-1      | B2F ストックルーム 送風機 | 2.2               | 2.0 × 3 E2.0 (25)  |
|        | 12      | F-36-2      | B2F ストックルーム 排風機 | 2.2               | 2.0 × 3 E2.0 (25)  |
|        | 13      | F-49        | B1F 書庫除湿循環ファン   | 1.5               | 2.0 × 3 E2.0 (25)  |
|        | 14      | DH          | 除湿器             | 1.61              | 2.0 × 3 E2.0 (25)  |
|        | 15      | HPC-3-1     | 監視室 空調機 屋外機     | 2.13              | CV3.5-4C (22)      |
|        | 16      | AC-1        | 北東系統 空調機 SA     | 15×2              | 14×6 E14 (51) × 2  |
|        |         |             | RA              | 15×2              | 14×6 E14 (51) × 2  |
|        |         |             | ローター            | 0.4               | 2.0 × 3 E2.0 (25)  |
|        |         |             |                 |                   |                    |
|        | 17      | AC-11       | 地下管理系統 空調機 SA   | 7.5               | 8×6 E14(51)        |
|        |         |             | RA              | 5.5               | 5.5×6 E5.5(51)     |
|        |         |             |                 |                   |                    |
|        | 18      | AP-2        | CT-2用冷却水ポンプ     | 11.0              | 8" × 6 E14" (39)   |
|        | 19      | AP-3        | 冷温水二次ポンプ NO.1   | 11.0              | 8" × 6 E14" (39)   |
|        | 20      | AP-4-1      | 冷温水二次ポンプ NO.2   | 18.5              | 14" × 6 E14" (51)  |
|        | 21      | AP-4-2      | 冷温水二次ポンプ NO.2   | 18.5              | 14" × 6 E14" (51)  |
|        | 22      | AP-5        | 蓄熱槽集熱ポンプ        | 3.7               | 2.0 × 3 E2.0 (25)  |
| 23     | AP-6    | 時間外蓄熱循環ポンプ  | 3.7             | 2.0 × 3 E2.0 (25) |                    |
| 24     | AP-7    | 補助熱源ポンプ     | 3.7             | 2.0 × 3 E2.0 (25) |                    |
| FS     |         | フロートスイッチ    |                 | CVV2" -4C VE (22) |                    |
| LF3    |         | フロートレススイッチ  |                 | CVV2" -3C (22)    |                    |
|        |         |             |                 |                   |                    |
| 27     | HPC-3-2 | 監視室 空調機 室内機 | 1.85            | 2.0 × 3 E2.0 (25) |                    |
|        |         |             |                 |                   |                    |
|        |         |             |                 |                   |                    |

B 2 階平面図 1/150

| 摘 要 | 設計年月日 | 株 式 会 社 金 子 設 計                                               | 縮 尺                      | 工 事 名 称           | 図 名                     | 図 面 番 号 |
|-----|-------|---------------------------------------------------------------|--------------------------|-------------------|-------------------------|---------|
|     |       | 事務所登録 一級建築士事務所 埼玉県知事登録(10)第577号<br>管理建築士 一級建築士 第333287号 木村 邦男 | A1:S=1/150<br>A3:S=1/300 | 狭山市本庁舎個別空調設備等改修工事 | 改修前後 動力設備 B 2 階平面図 (高層) | E - O 2 |









改修前


改修後

| 盤名称   | NO. | 機器NO.  | 名称               | 容量(kw)     | 配線サイズ             |
|-------|-----|--------|------------------|------------|-------------------|
| P-8-3 | 4   | AC-6   | 高層棟南棟(下部)系統      |            |                   |
|       |     |        | 空調機 (SA)         | 15         | 14" × 6 E14" (51) |
|       |     |        | (RA)             | 11.04      | 8" × 6 E14" (39)  |
|       |     |        | ローター             | 0.2        | 2.0 × 3 E2.0 (25) |
|       | 5   | CT-1-1 | 吸収式用冷却塔 (FAN)    | 2.2        | 2.0 × 3 E2.0 (22) |
|       | 6   | CT-1-2 | 吸収式用冷却塔 (FAN)    | 2.2        | 2.0 × 3 E2.0 (22) |
|       | 7   | CT-2-1 | 吸収式用冷却塔 (FAN)    | 2.2        | 2.0 × 3 E2.0 (22) |
|       | 8   | CT-2-2 | 吸収式用冷却塔 (FAN)    | 2.2        | 2.0 × 3 E2.0 (22) |
|       | 9   | AP-9   | 水ヒートポンプ用冷却塔 PUMP | 2.2        | 2.0 × 3 E2.0 (22) |
|       | 10  | AP-9   | 水ヒートポンプ用冷却塔 FAN  | 3.7        | 2.0 × 3 E2.0 (22) |
|       | 11  | PAC-2  | CVCF室 空調機        | 2.2        | CV3.5-4C (22)     |
|       | 12  | F-3    | 高層棟南西湯沸系統 排風機    | 0.75       | 2.0 × 3 E2.0 (25) |
|       | 13  | F-2    | 高層棟南西便所系統 排風機    | 0.04(100V) | 2.0 × 2 E2.0 (19) |
|       | 14  | F-52   | 書庫 排風機           | 1.5        | 2.0 × 3 E2.0 (25) |
|       | 15  | PAC-1  | 電算室 空調機          | 2.2        | CV3.5-4C (22)     |
|       | 16  | PAC-1  | 電算室 空調機          | 2.2        | CV3.5-4C (22)     |
|       | 17  | PAC-1  | 電算室 空調機          | 2.2        | CV3.5-4C (22)     |
|       | 18  | PAC-1  | 電算室 空調機          | 2.2        | CV3.5-4C (22)     |
|       | 19  |        | ヒーター             | 3.0        | 2.0 × 3 E2.0 (25) |
| LF3   |     |        | フロートレススイッチ       |            | CVV2" -3C (22)    |

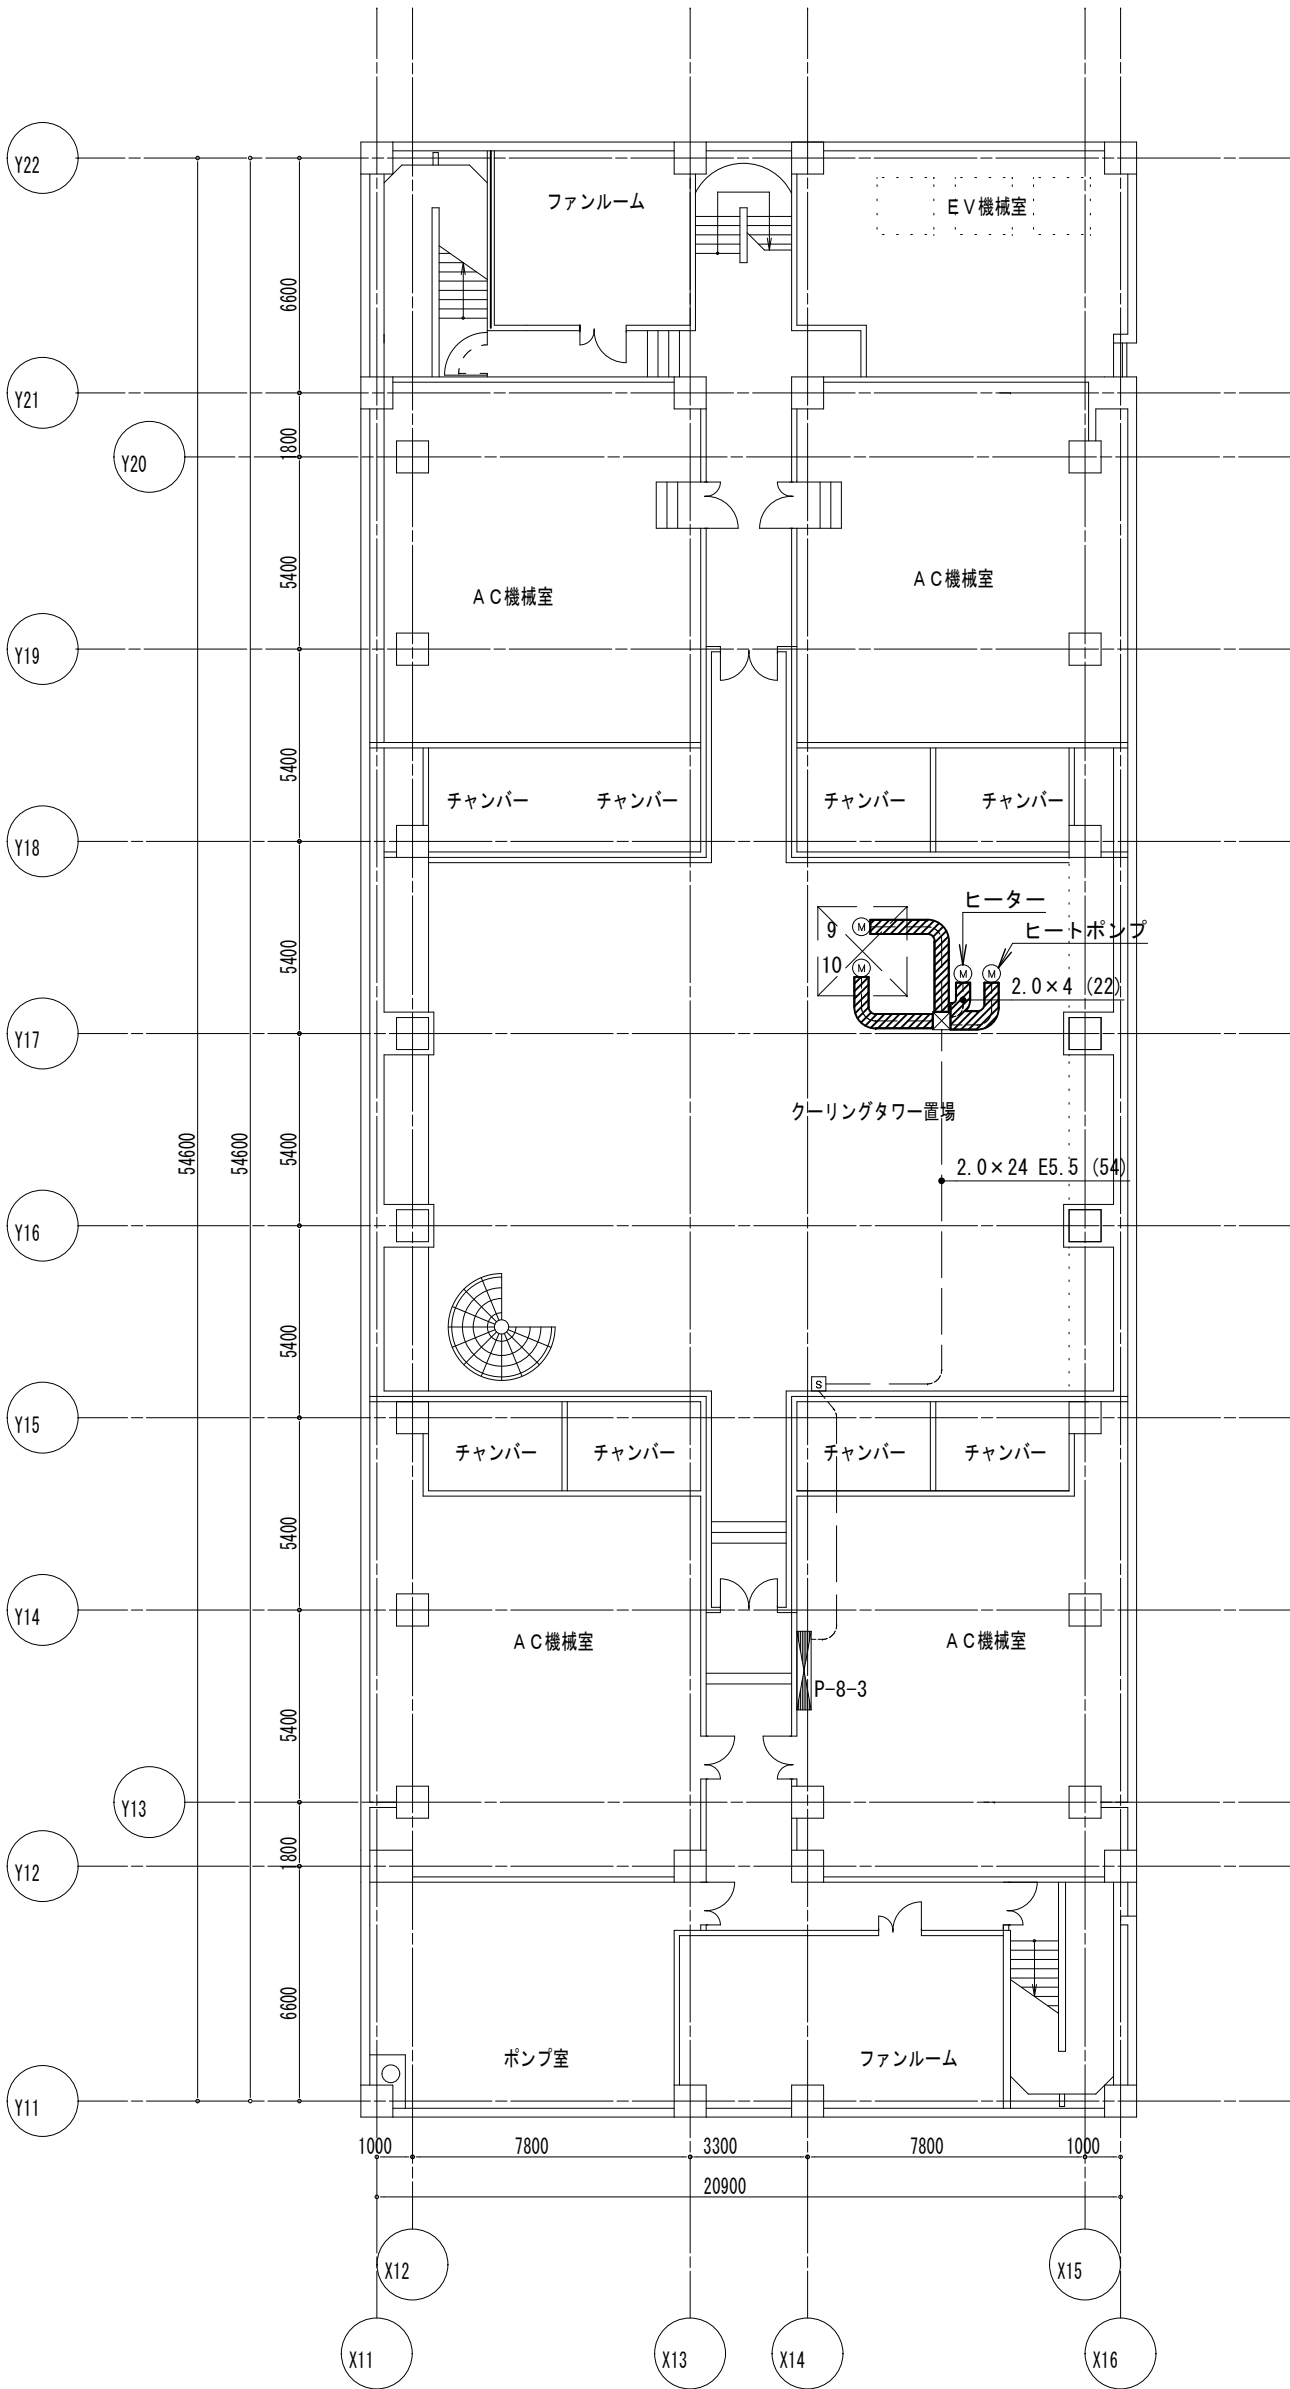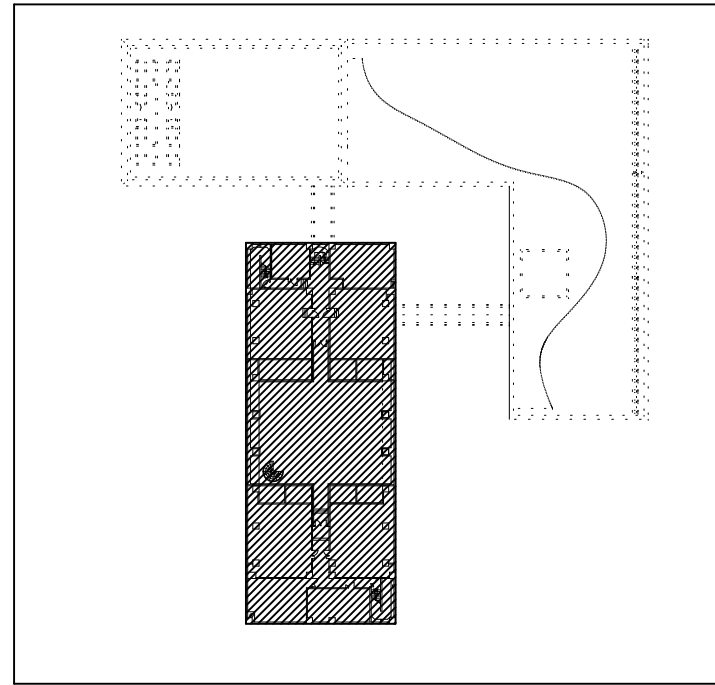


8 階平面図 1/150

◆凡例  
は撤去を示す

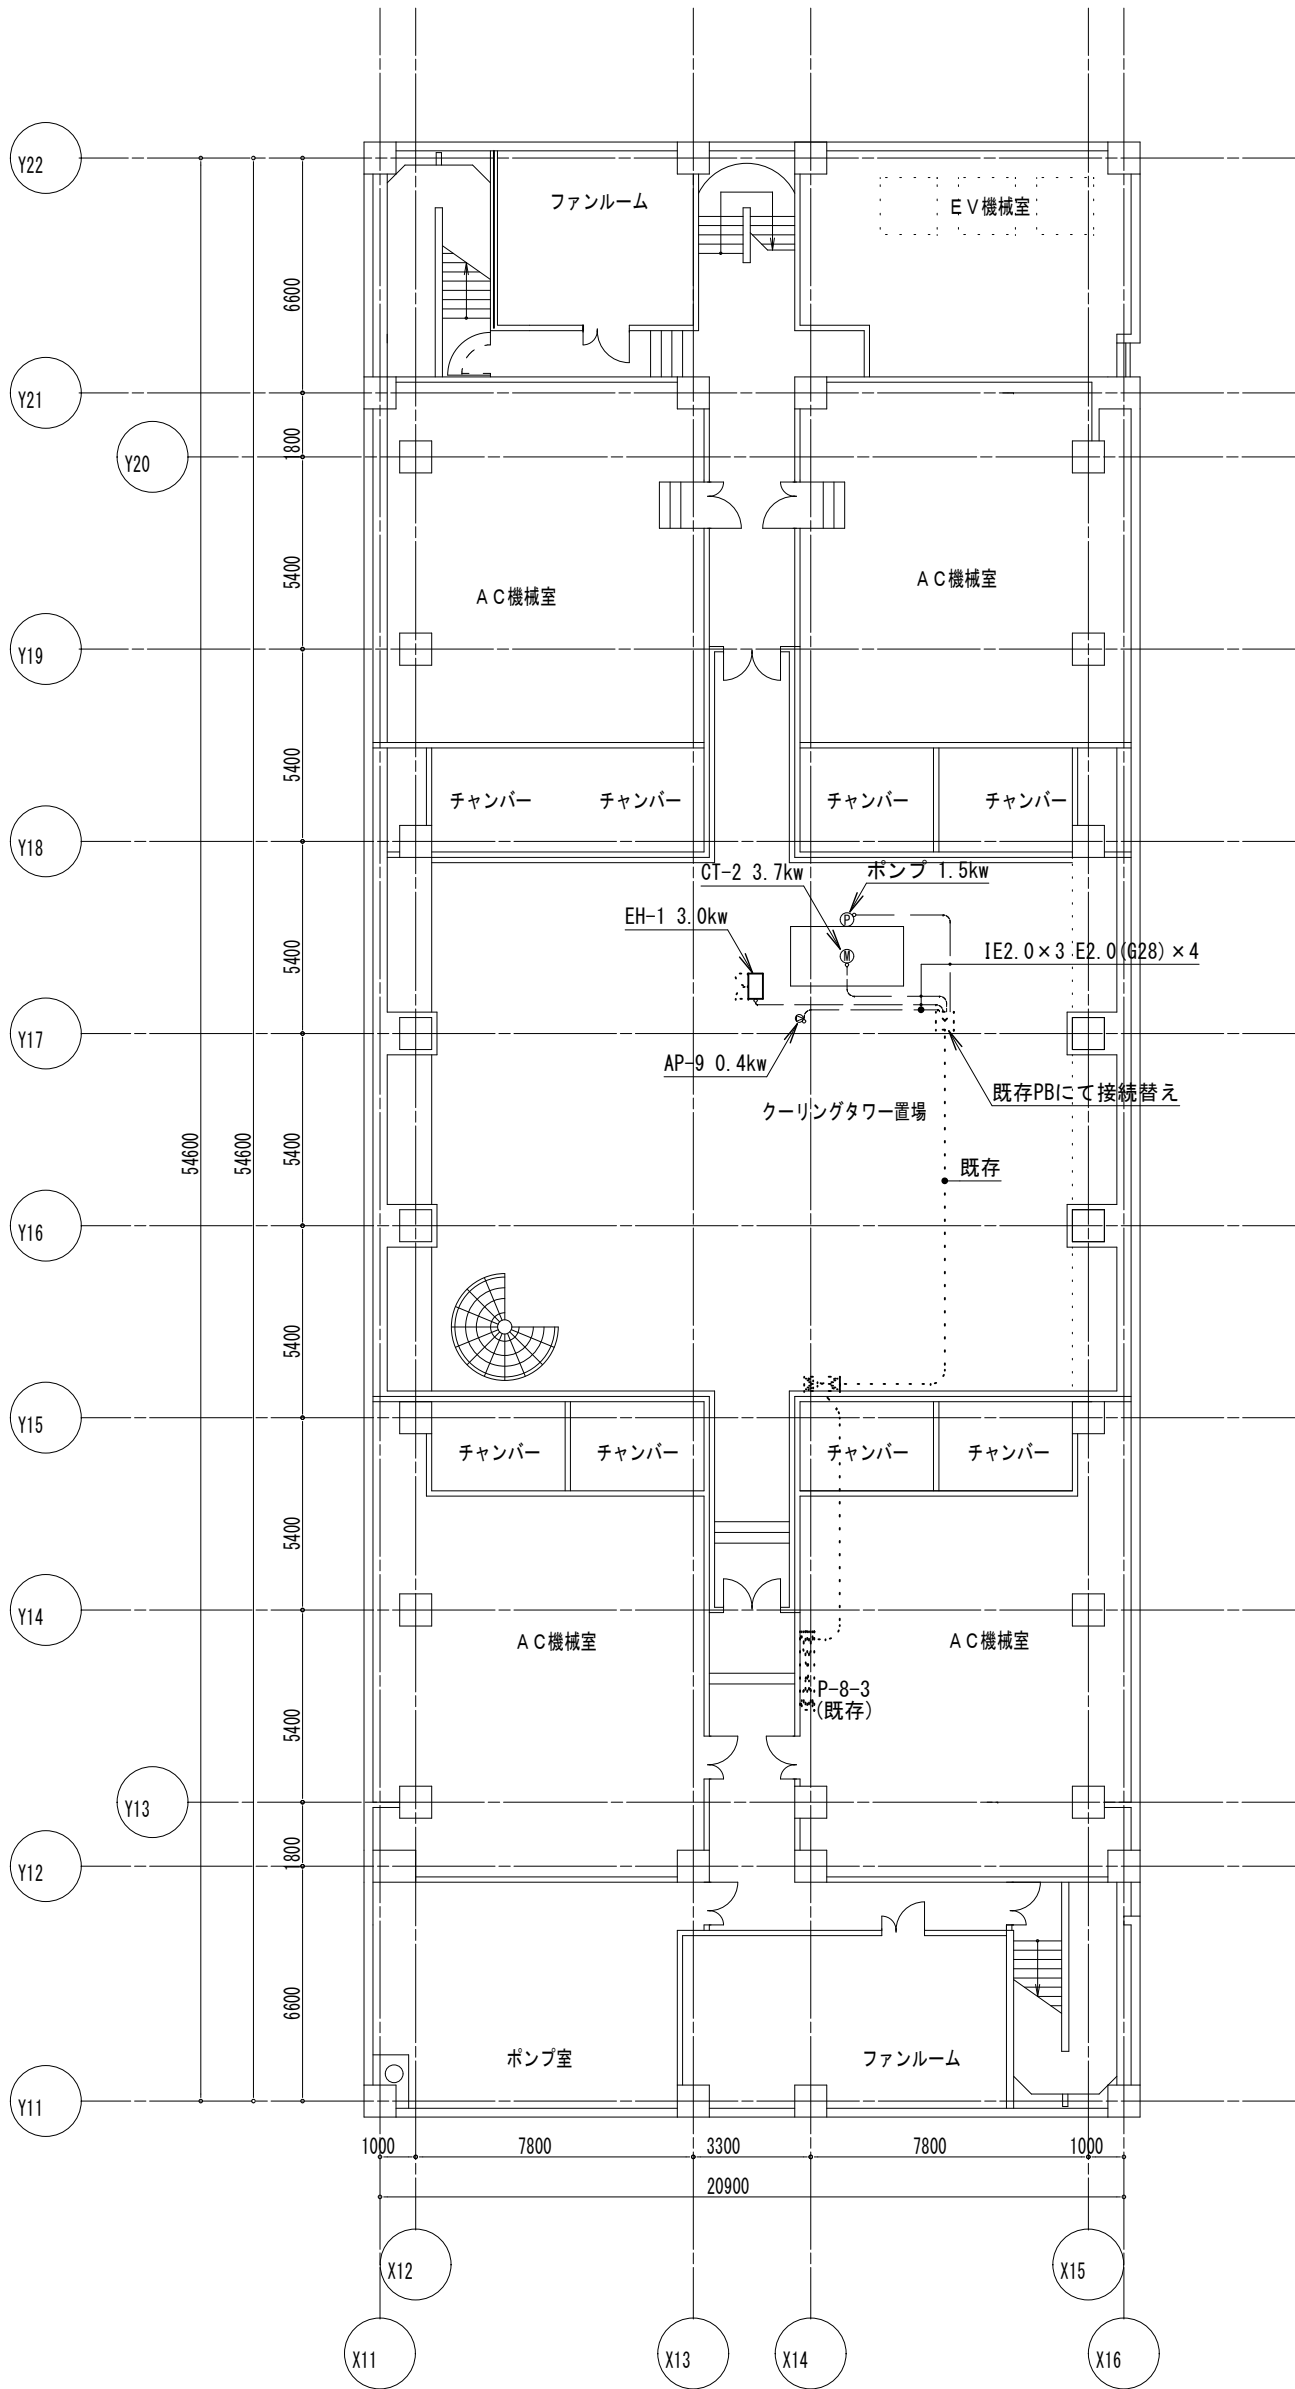

8 階平面図 1/150

◆凡例  
..... は既存を示す

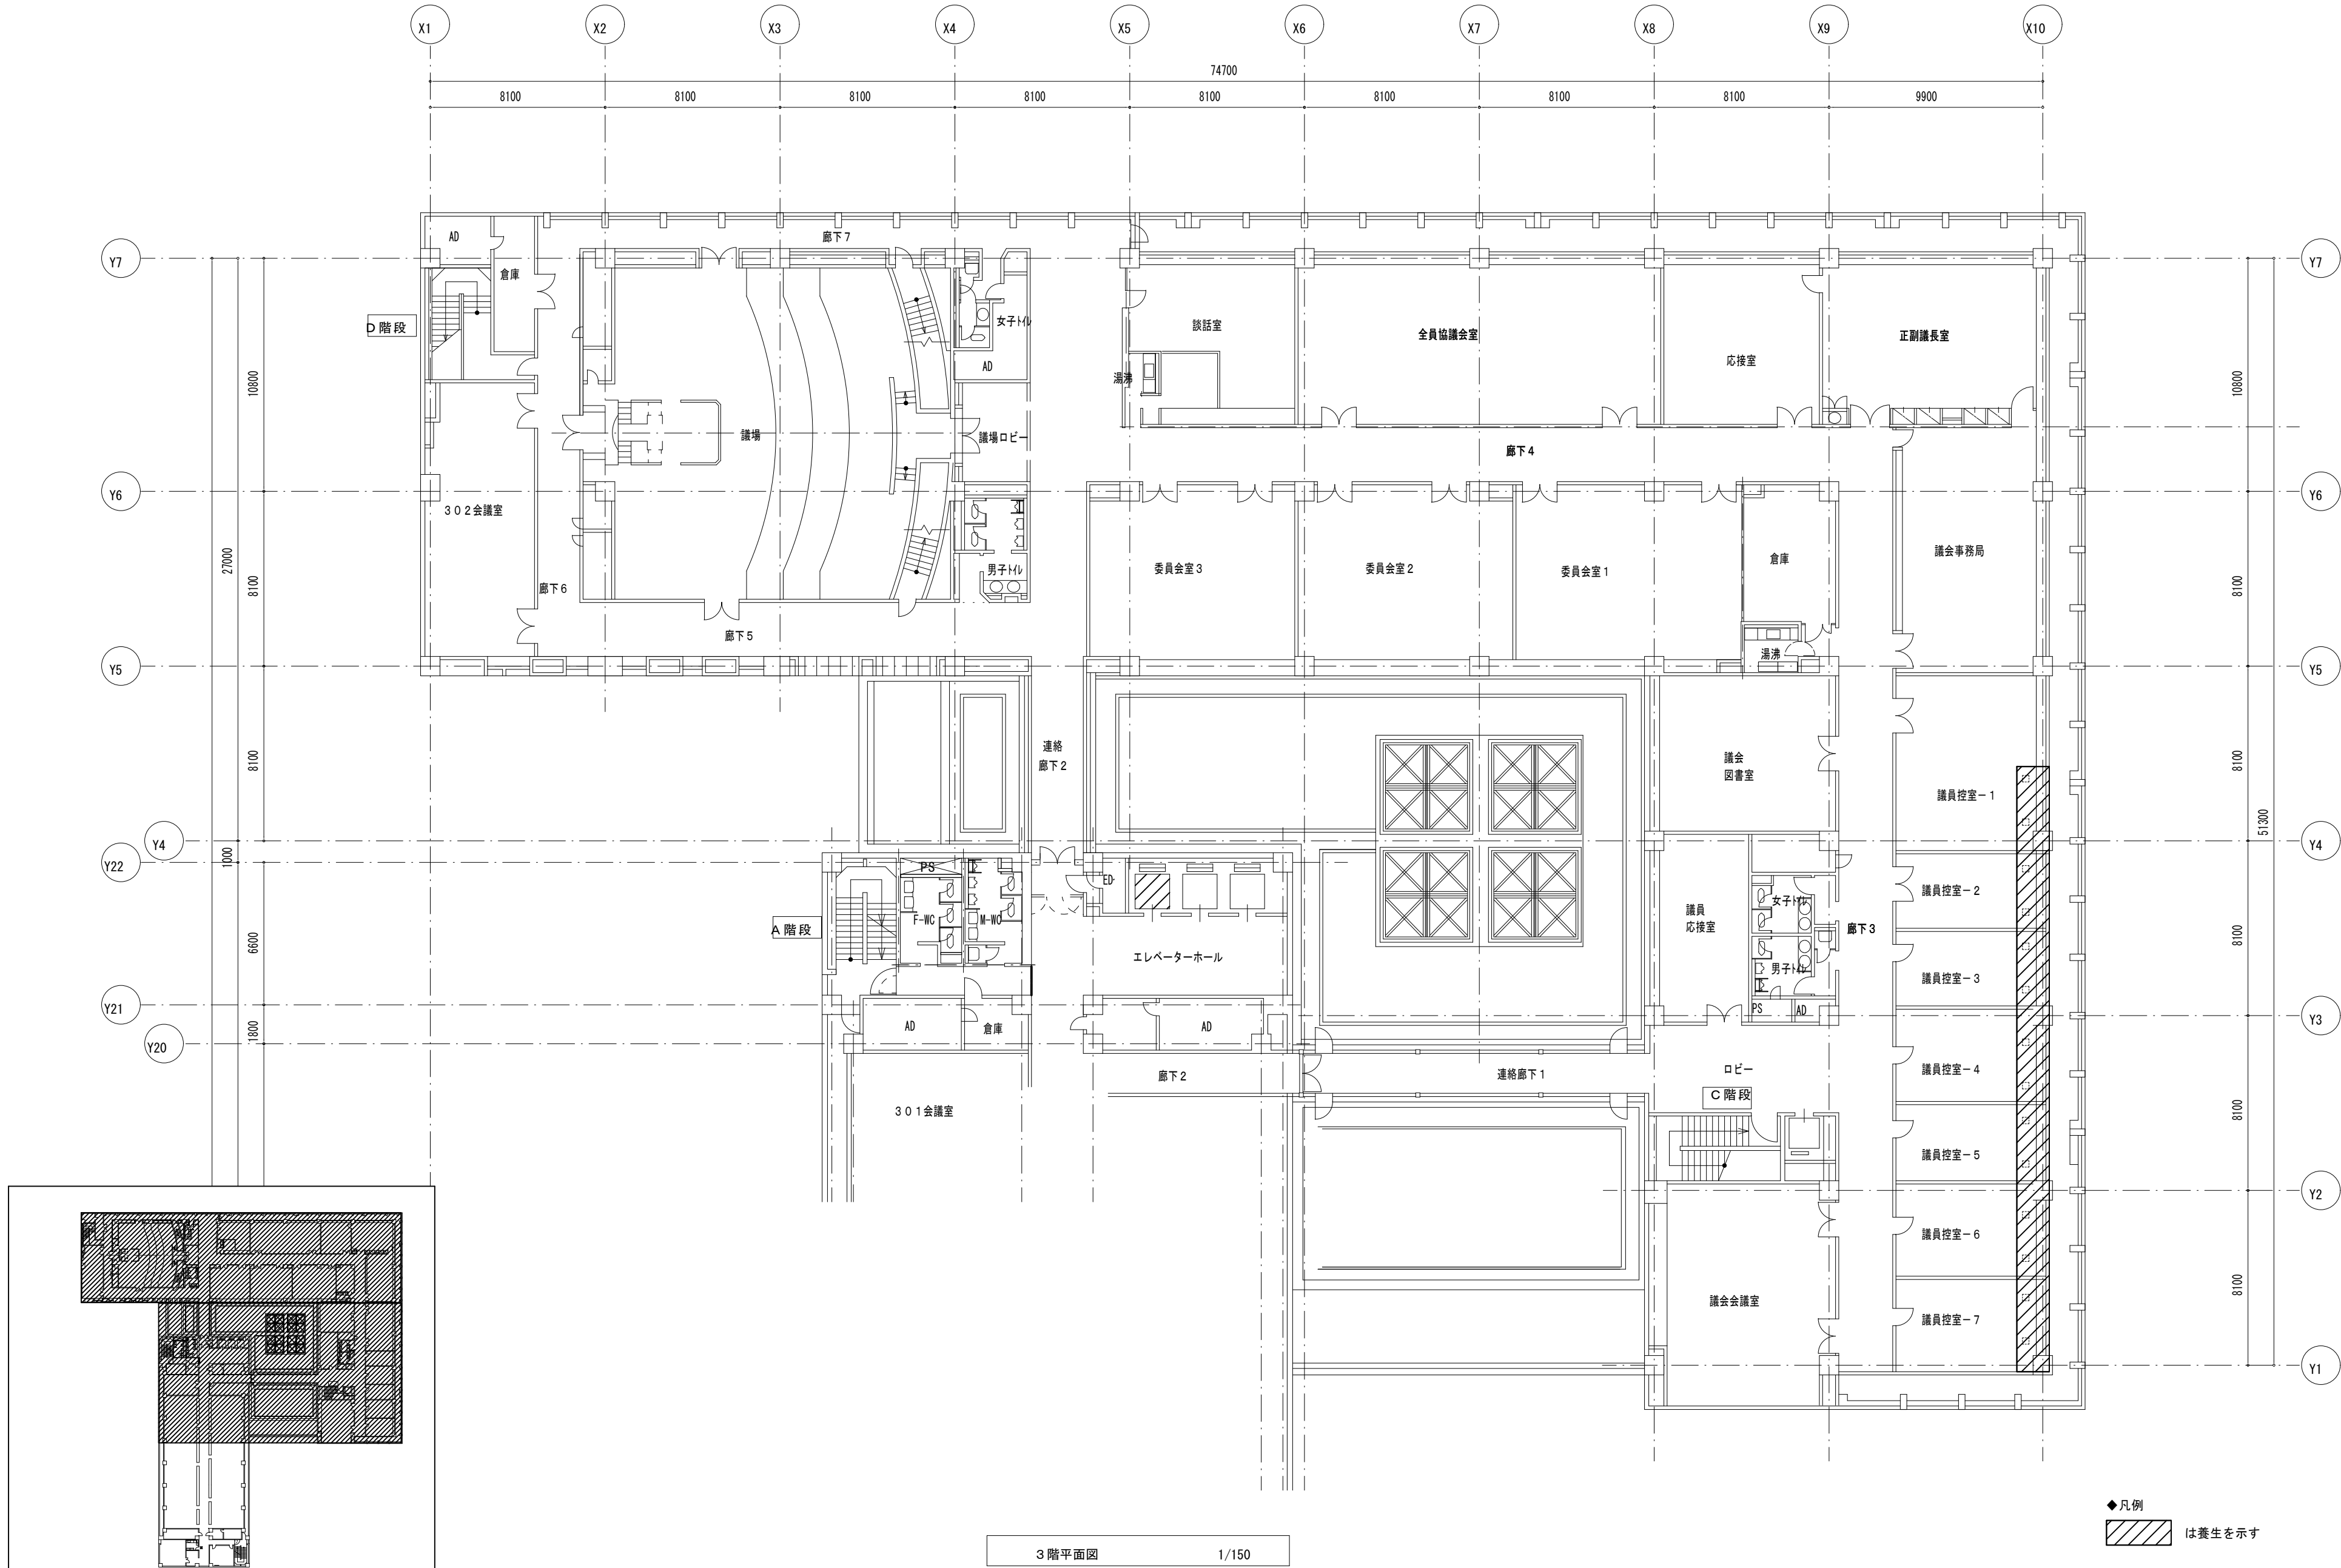

◆凡例  
は養生を示す

◆特記事項  
計装工事に伴う天井点検口450×450×14か所新設の事

| 摘要 | 設計年月日 | 株式会社金子設計                                                      | 縮尺                       | 工事名称              | 図名              | 図面番号  |
|----|-------|---------------------------------------------------------------|--------------------------|-------------------|-----------------|-------|
|    |       | 事務所登録 一級建築士事務所 埼玉県知事登録(10)第577号<br>管理建築士 一級建築士 第333287号 木村 邦男 | A1:S=1/150<br>A3:S=1/300 | 狭山市本庁舎個別空調設備等改修工事 | 仮設計画図 3階平面図(低層) | A-O-1 |