



西中学校線側溝その2工事


平面図 S=1:250

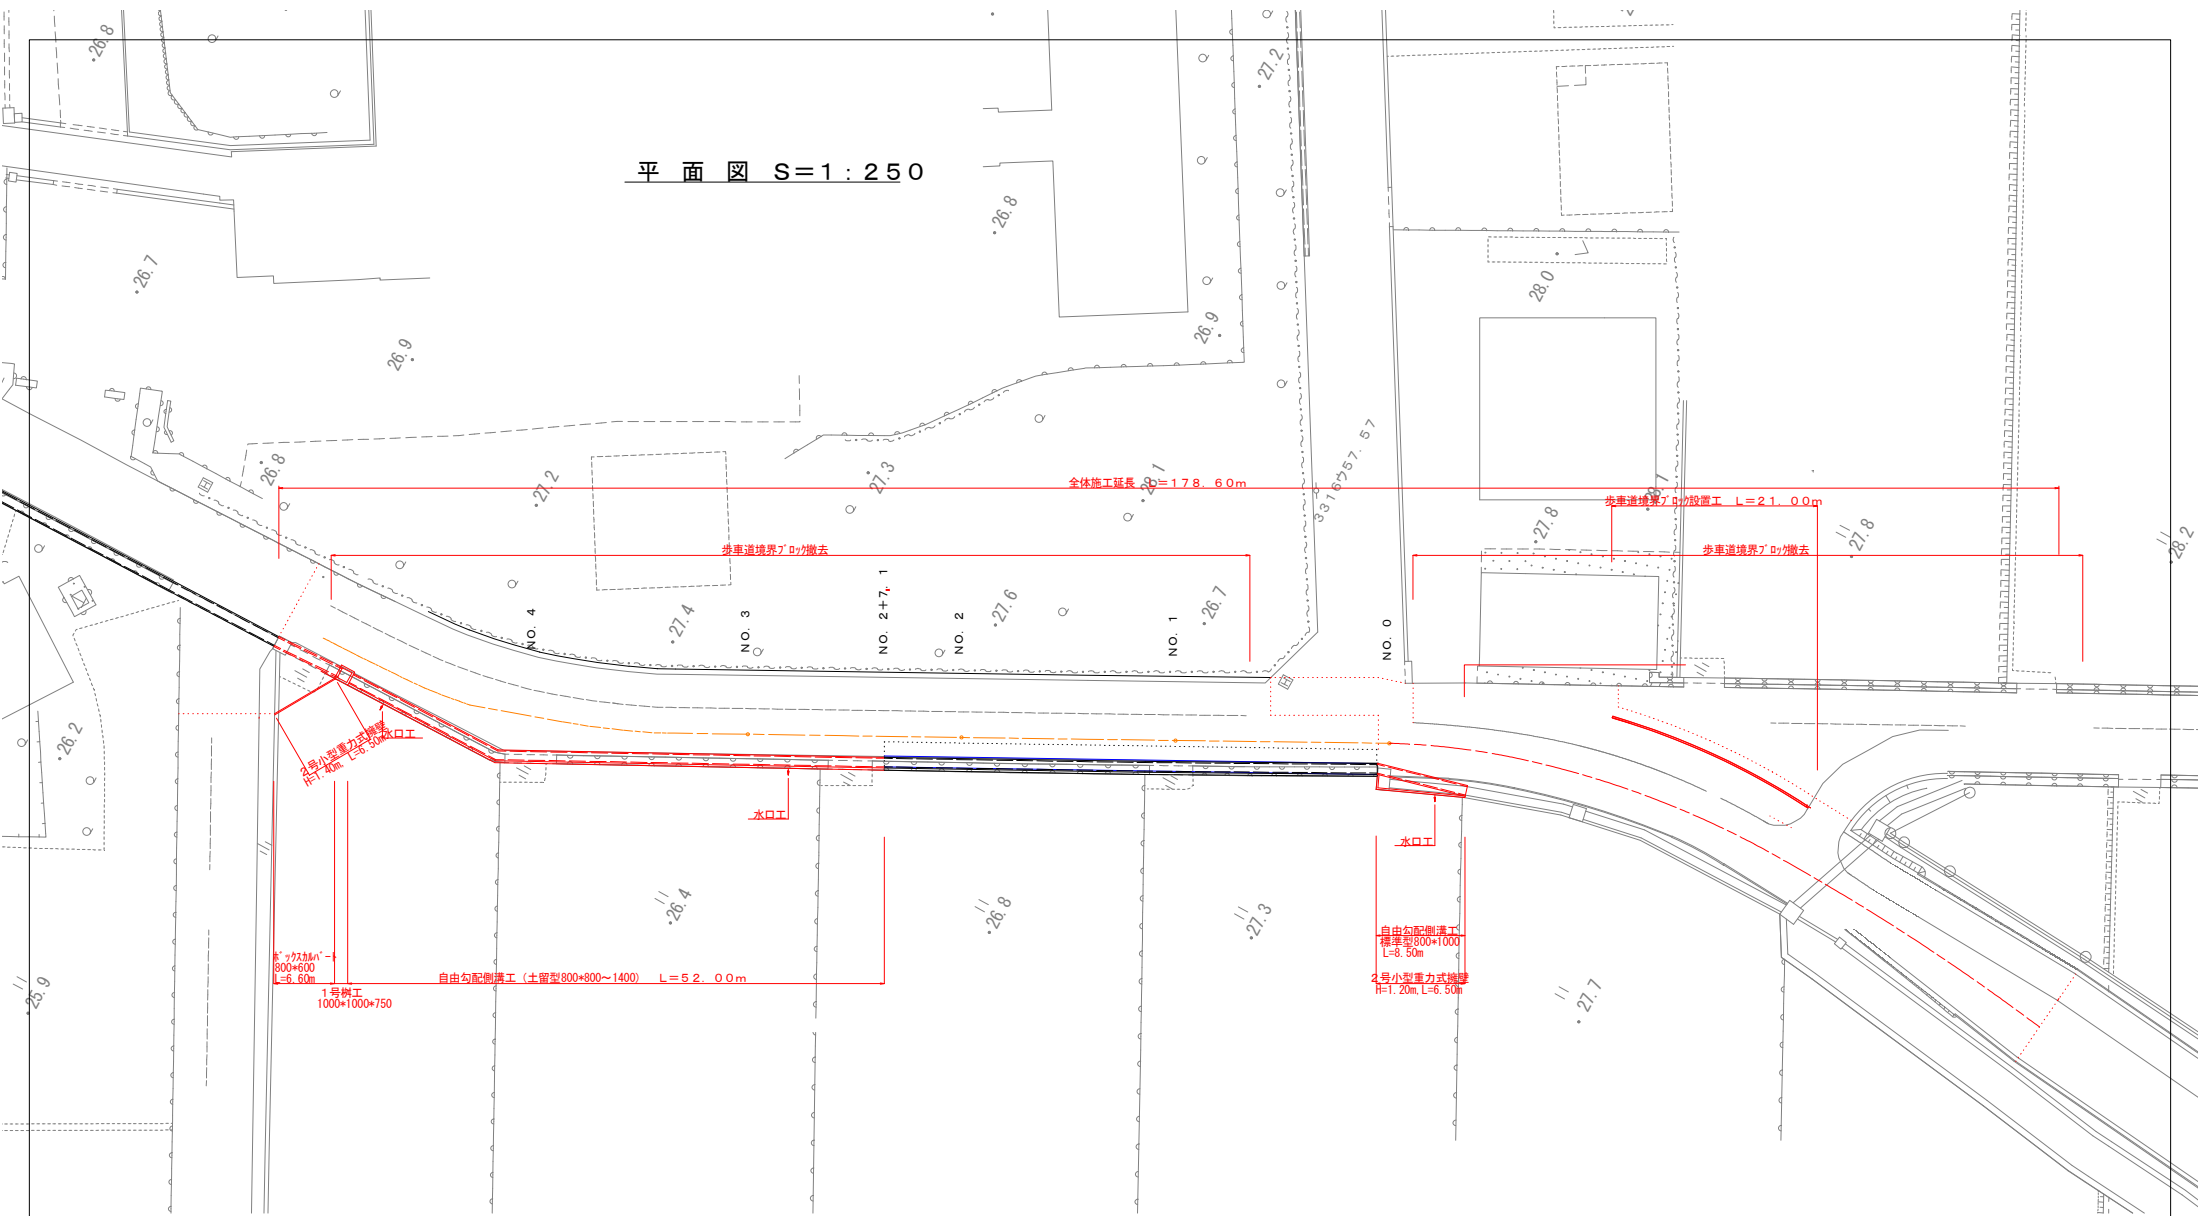

標準断面図 S=1:50
(NO. 0~NO. 2+17.10)

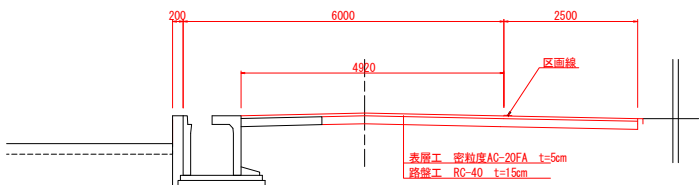

標準断面図 S=1:50
(NO. 2+17.10~NO. 5+7.10)

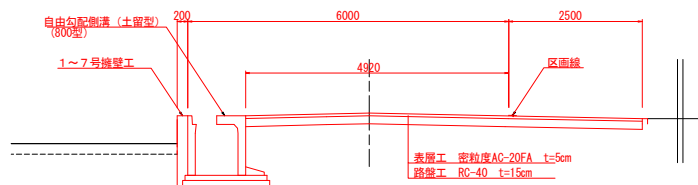


工事名	西中学校線側溝その2工事		
図面名	平面図、標準断面図		
作成年月日	令和 4 年 1 月		
縮 尺	図示	図面番号	1/1
会社名			
事業者名	入 善 町		

標高	1.05
床高	-
埋置し	-
構造物取出し(断面)	0.10
構造物取出し(断面)	-
表土削取り	-
表土戻し	-
As削取り(5cm)	2.91
As削取り(3cm)	4.29
不陸整正	1.50
路盤工(普通)	5.92
表層工(普通)	7.42

NO. 2


GH=27.582
FH=27.582

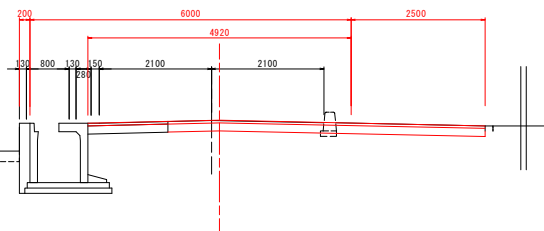

標高	1.01
床高	-
埋置し	0.10
構造物取出し(断面)	0.09
構造物取出し(断面)	-
表土削取り	-
表土戻し	-
As削取り(5cm)	2.92
As削取り(3cm)	4.27
不陸整正	1.50
路盤工(普通)	5.92
表層工(普通)	7.42

NO. 1


GH=27.840
FH=27.840

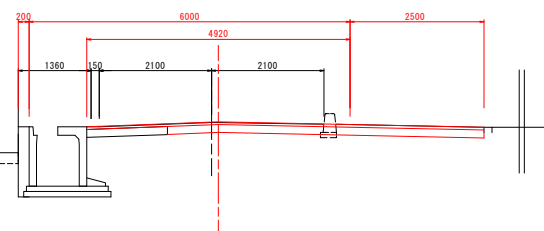

標高	0.51
床高	-
埋置し	-
構造物取出し(断面)	-
構造物取出し(断面)	-
表土削取り	-
表土戻し	-
As削取り(5cm)	3.41
As削取り(3cm)	1.50
不陸整正	1.50
路盤工(普通)	3.41
表層工(普通)	4.92


NO. 0+1.10

GH=28.005
FH=28.005

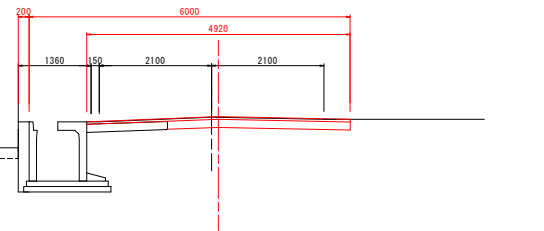

NO. 0+7.30

GH=28.005
FH=28.005

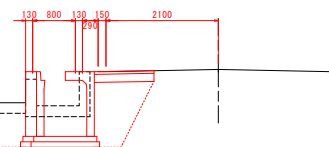


標高	2.57
床高	1.44
埋置し	0.31
構造物取出し(断面)	-
表土削取り	-
表土戻し	-
As削取り	1.27
不陸整正	-
路盤工	1.49
表層工	1.49

27.43

標高	1.38
床高	2.54
埋置し	1.82
構造物取出し(断面)	0.49
構造物取出し(断面)	0.29
表土削取り	0.10
表土戻し	0.10
As削取り(5cm)	4.10
As削取り(3cm)	2.95
不陸整正	-
路盤工(普通)	7.42
表層工(普通)	7.42

NO. 2+17.2


GH=27.362
FH=27.362

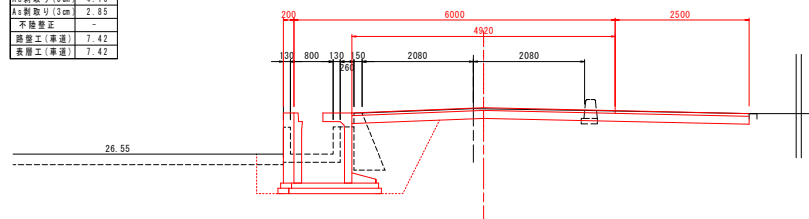

標高	1.45
床高	2.65
埋置し	1.99
構造物取出し(断面)	0.52
構造物取出し(断面)	0.34
表土削取り	0.10
表土戻し	0.10
As削取り(5cm)	4.20
As削取り(3cm)	2.78
不陸整正	-
路盤工(普通)	7.42
表層工(普通)	7.42

NO. 2+11.2


GH=27.582
FH=27.582

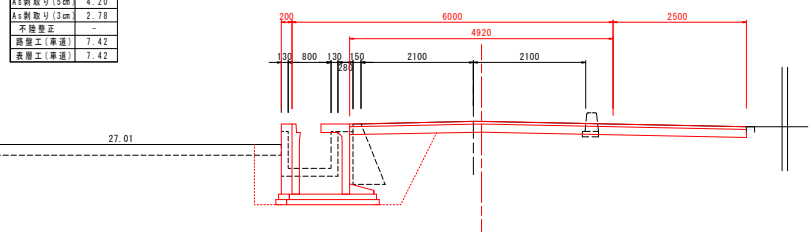

標高	1.45
床高	1.44
埋置し	1.25
構造物取出し(断面)	0.55
構造物取出し(断面)	0.37
表土削取り	0.10
表土戻し	0.10
As削取り(5cm)	4.20
As削取り(3cm)	2.78
不陸整正	-
路盤工(普通)	7.42
表層工(普通)	7.42


NO. 2+7.2

GH=27.582
FH=27.582

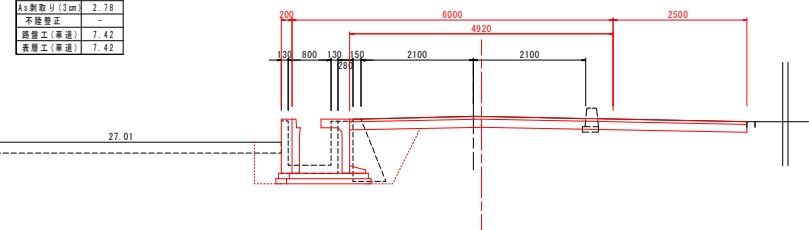


工事名	西中学校線その2側溝工事		
図面名	横断面図		
作成年月日	令和 4 年	月	日
縮尺	1:100	図面番号	1 / 2
会社名			
事業者名	入 善 町		


掘削	1.36
床板	0.83
埋戻し	0.77
構造物敷出し(埋戻)	0.48
既設物敷出し(埋戻)	0.30
表土削取り	0.10
表土戻し	0.10
Aa削取り(5cm)	4.16
Aa削取り(3cm)	2.85
不陸整正	-
路盤工(普通)	7.58
表層工(普通)	7.58

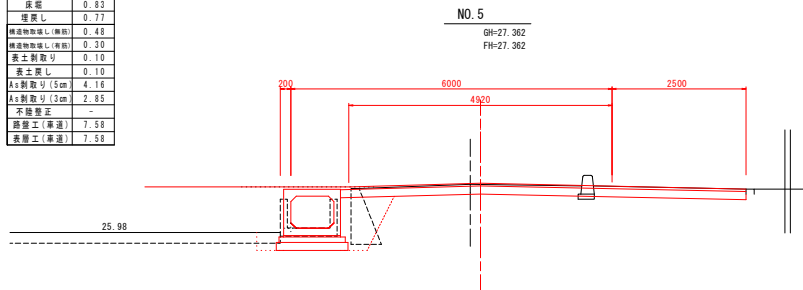

掘削	1.39
床板	3.17
埋戻し	2.30
構造物敷出し(埋戻)	0.54
既設物敷出し(埋戻)	0.30
表土削取り	0.10
表土戻し	0.10
Aa削取り(5cm)	4.16
Aa削取り(3cm)	2.85
不陸整正	-
路盤工(普通)	7.42
表層工(普通)	7.42

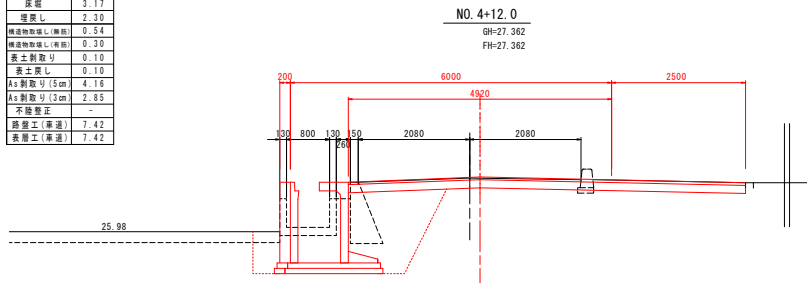


掘削	1.39
床板	2.32
埋戻し	1.63
構造物敷出し(埋戻)	0.49
既設物敷出し(埋戻)	0.29
表土削取り	0.10
表土戻し	0.10
Aa削取り(5cm)	4.16
Aa削取り(3cm)	2.85
不陸整正	-
路盤工(普通)	7.42
表層工(普通)	7.42

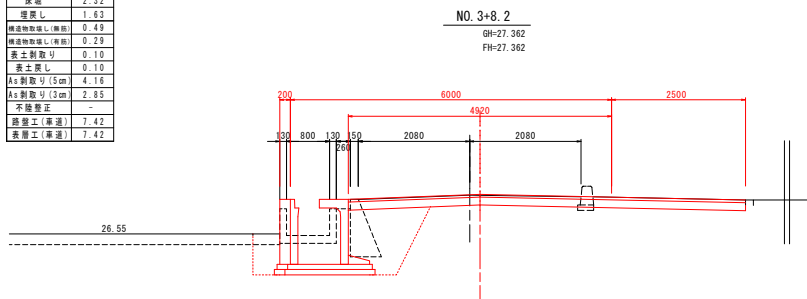


工事名	西中学校線側溝その2工事		
図面名	横断面図		
作成年月日	令和 4 年	月	日
縮尺	1:100	図面番号	2 / 2
会社名			
事業者名	入 善 町		


展開図 V=1:30 H=1:300

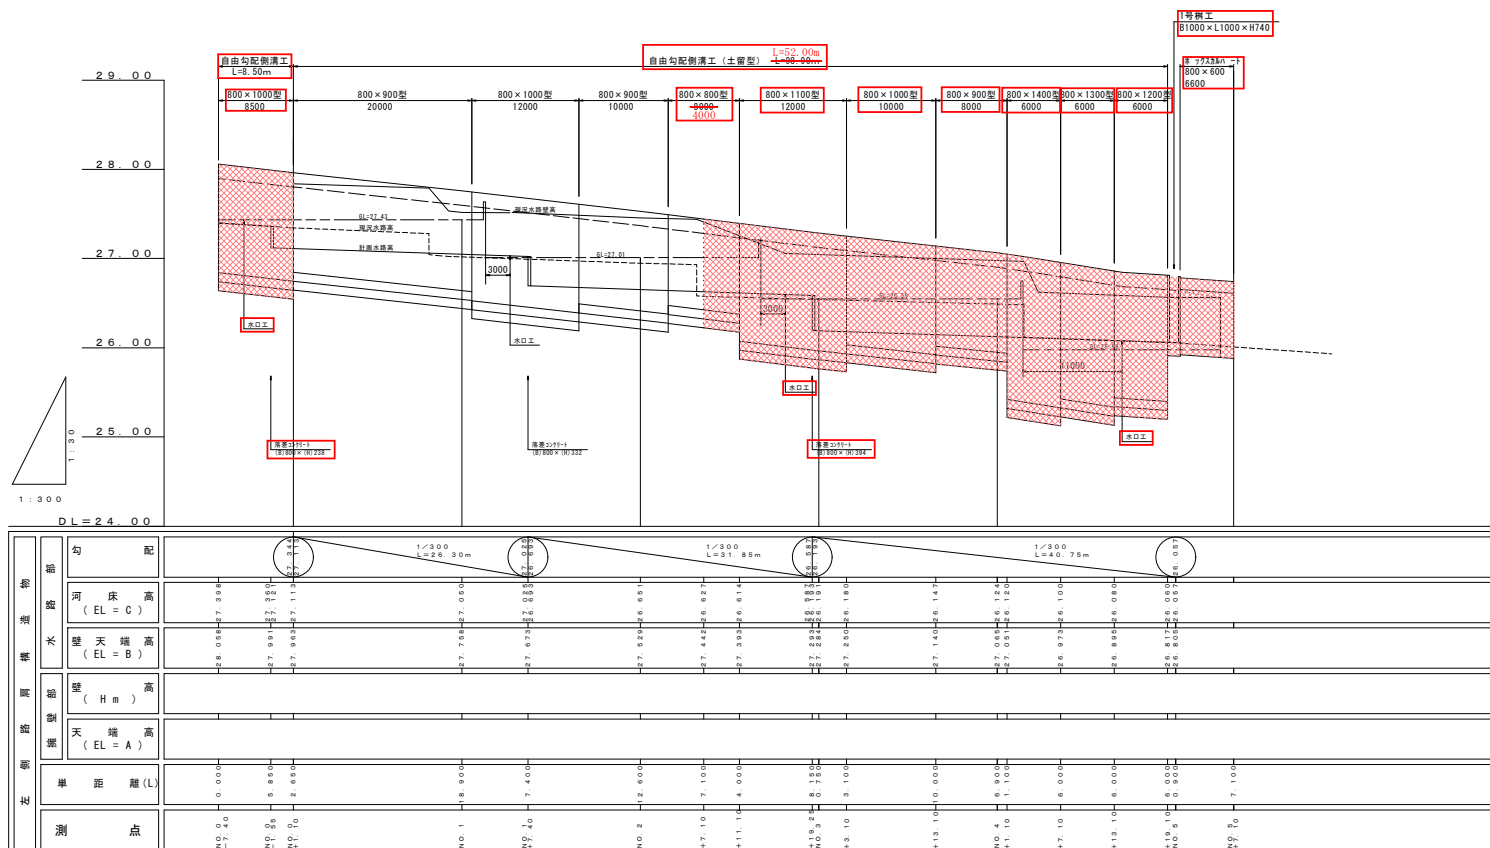

断面图 S=1 : 50

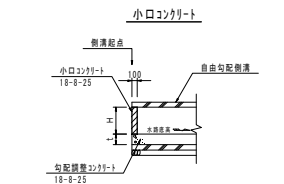


落差コンクリート

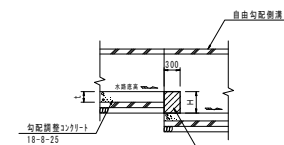


※勾配調整コンクリートと同時施工すること。

工 事 名	西中学校緑地整調その２工事		
図 面 名	展開図		
作成年月日	令和 4 年 1 月		
縮 尺	図示	図面番号	1/1
会 社 名			
事業者名	入 善 町		


平面図 S=1:250

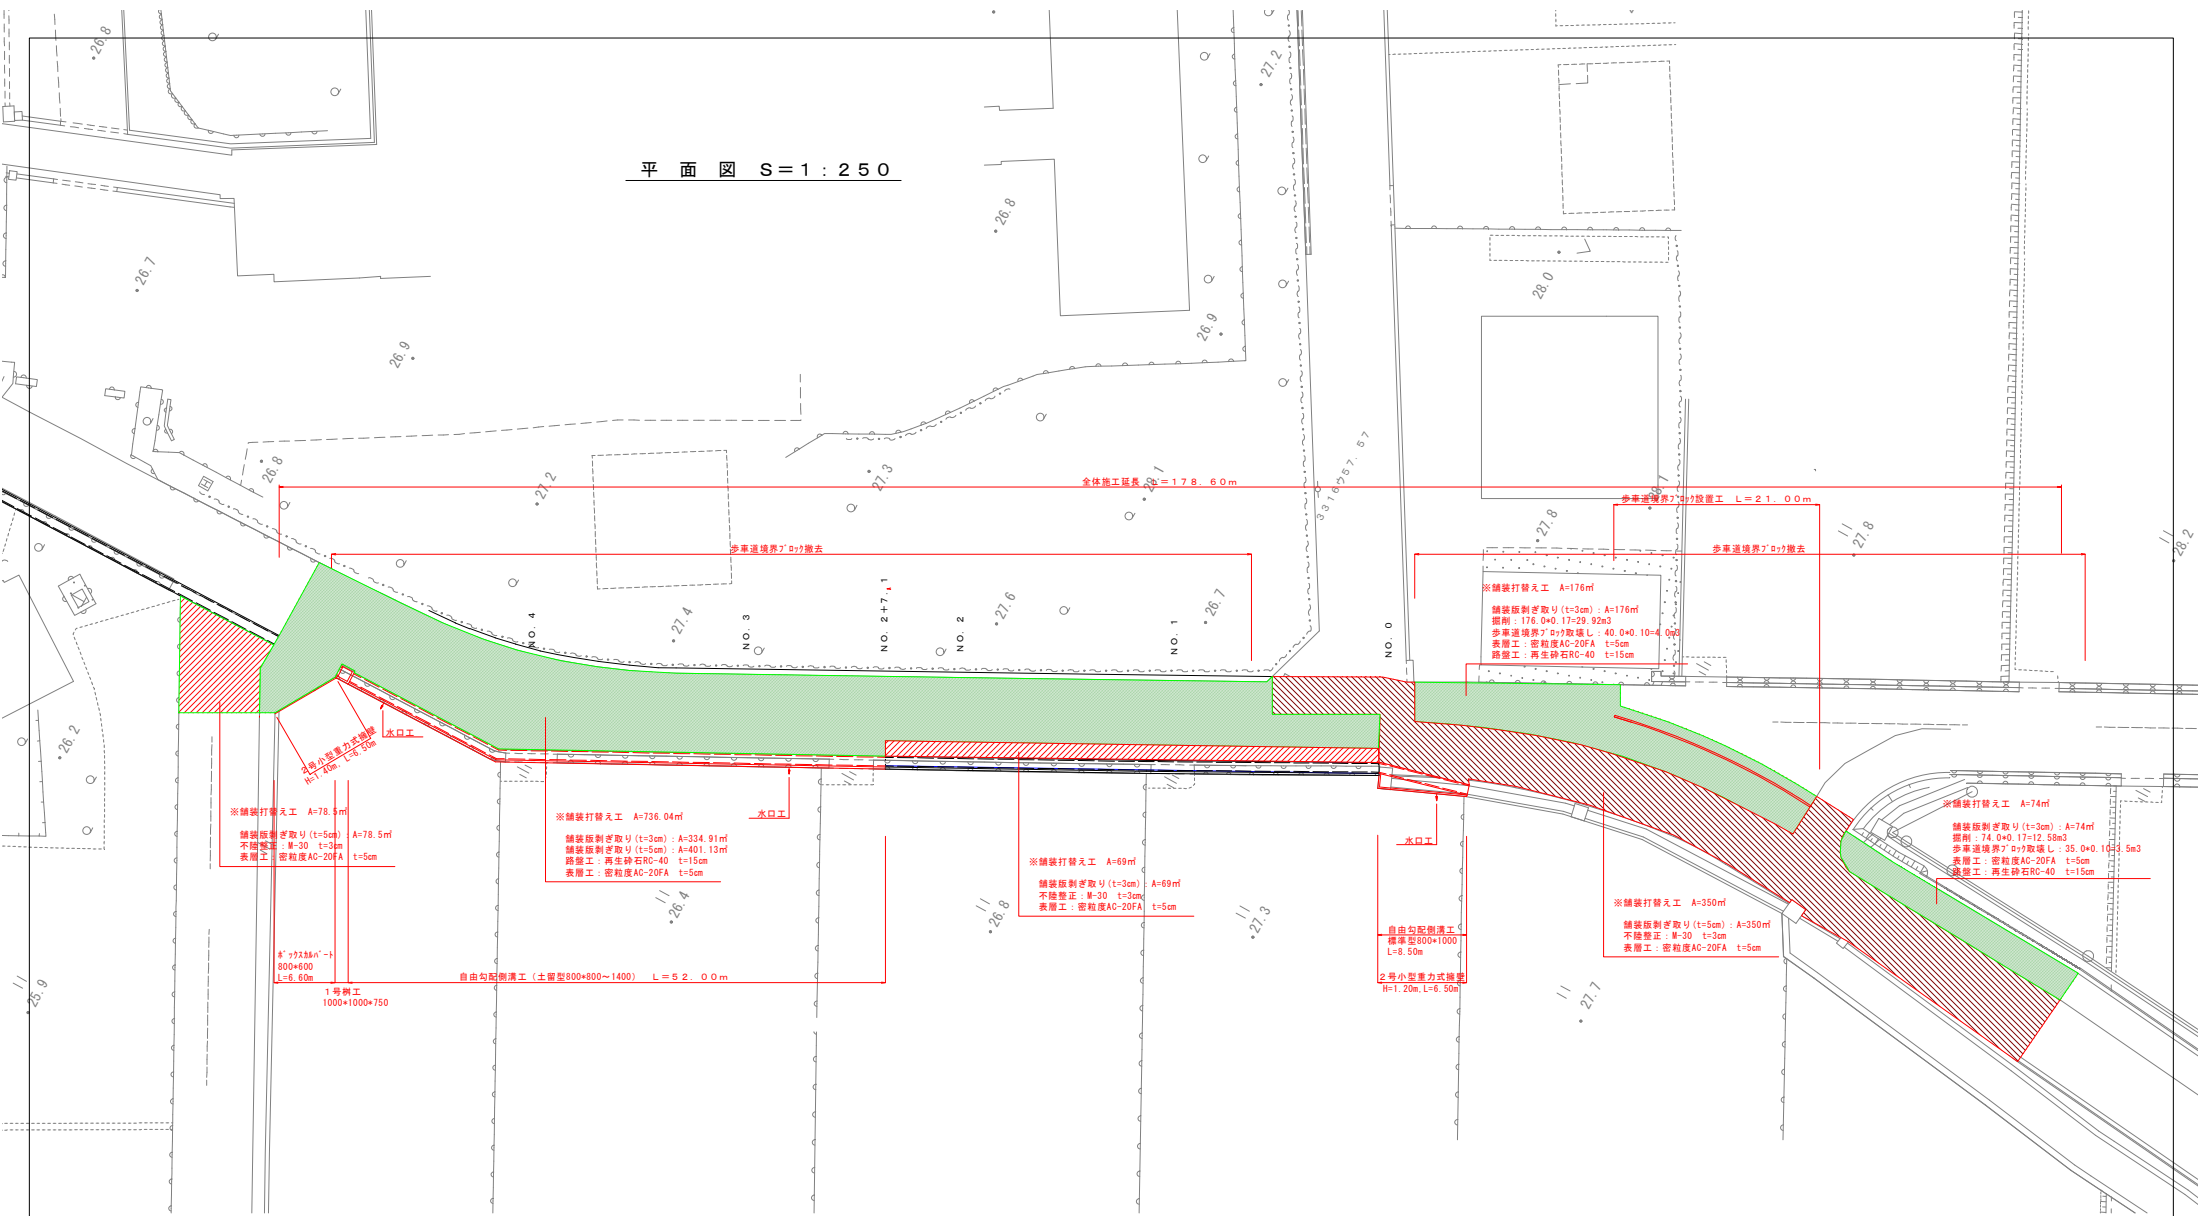

標準断面図 S=1:50
(NO. 0~NO. 2+7.10)

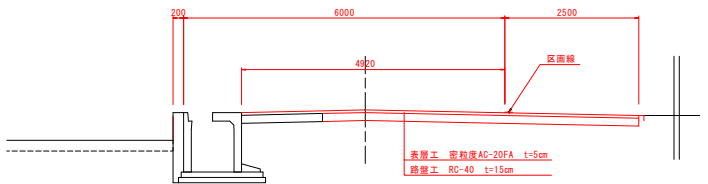

標準断面図 S=1:50
(NO. 2+7.10~NO. 5+7.10)

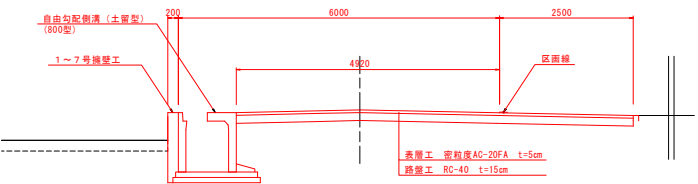

工事名	西中学校線側溝その2工事		
図面名	平面図、標準断面図		
作成年月日	令和 4 年 1 月		
縮 尺	図示	図面番号	1/1
会社名			
事業者名	入 番 町		