



[illegible]

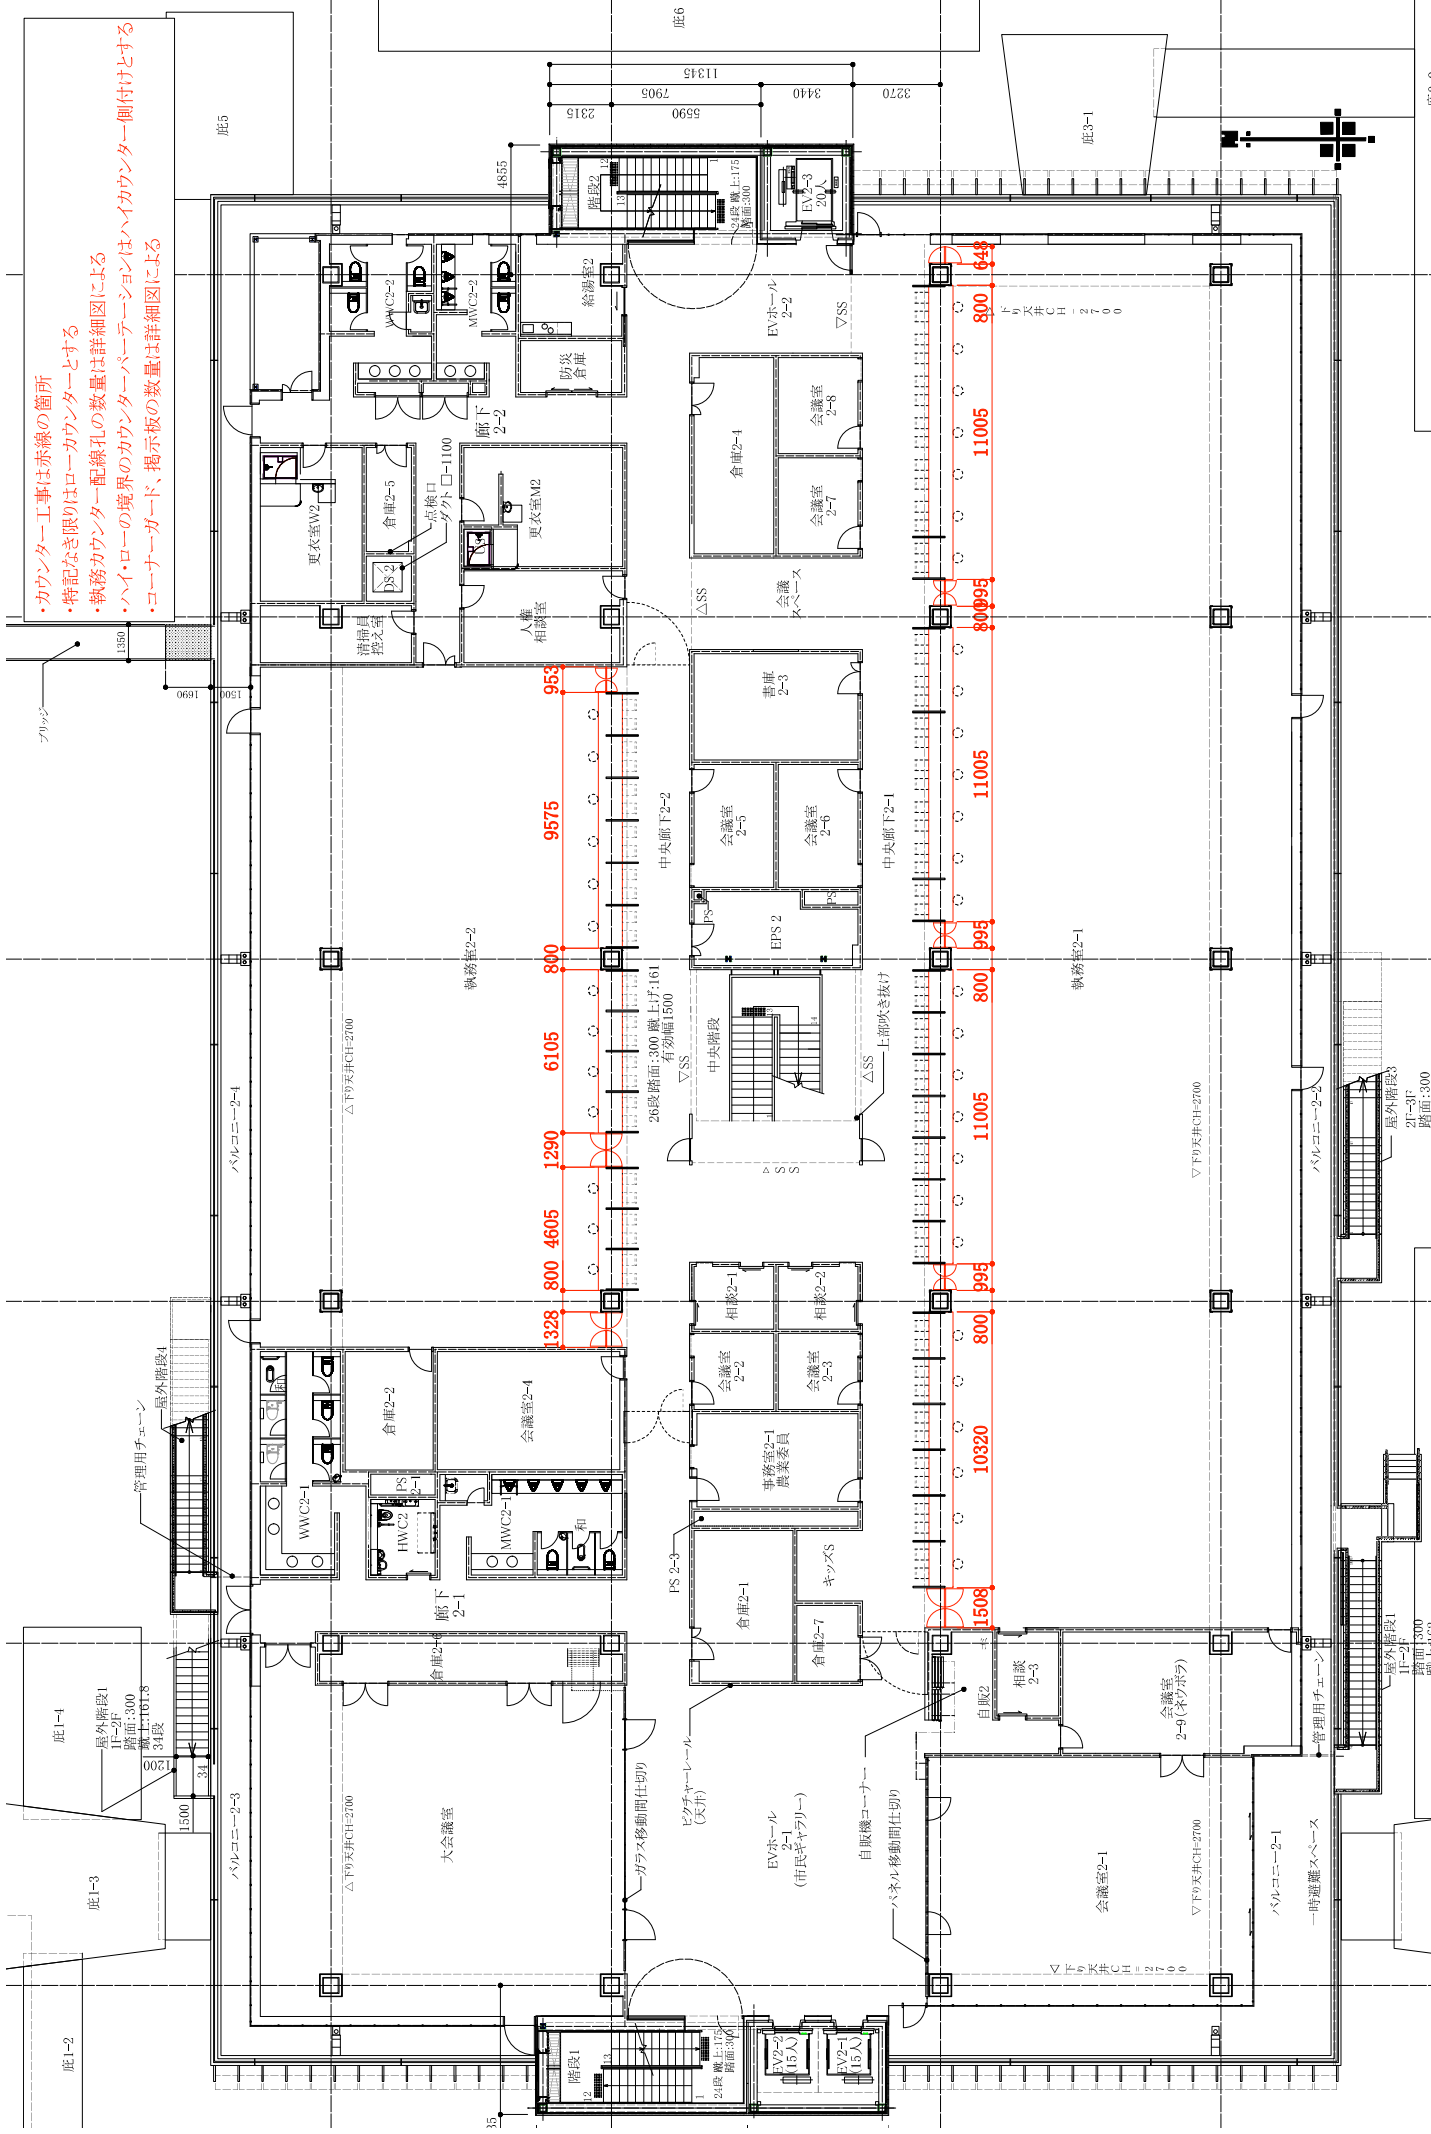

- ・カウンター工事は赤線の箇所
- ・特記なき限りはローカウンターとする
- ・執務カウンター配線孔の数量は詳細図による
- ・ハイローの境界のカウンターパーテーションはハイカウンター側付けとする
- ・コーナーガード、掲示板の数量は詳細図による


2階カウンター平面図			
縮尺	1/100	図名	鳴門市新庁舎整備事業
作成年月日	2000	図面名称	2階カウンター平面図
図面番号	2		


- ・カウンター工事は赤線の箇所
- ・特記なき限りはローカウンターとする
- ・執務カウンター配線孔の数量は詳細図による
- ・ハイローの境界のカウンターパーテーションはハイカウンター側付けとする
- ・コーナード、掲示板の数量は詳細図による

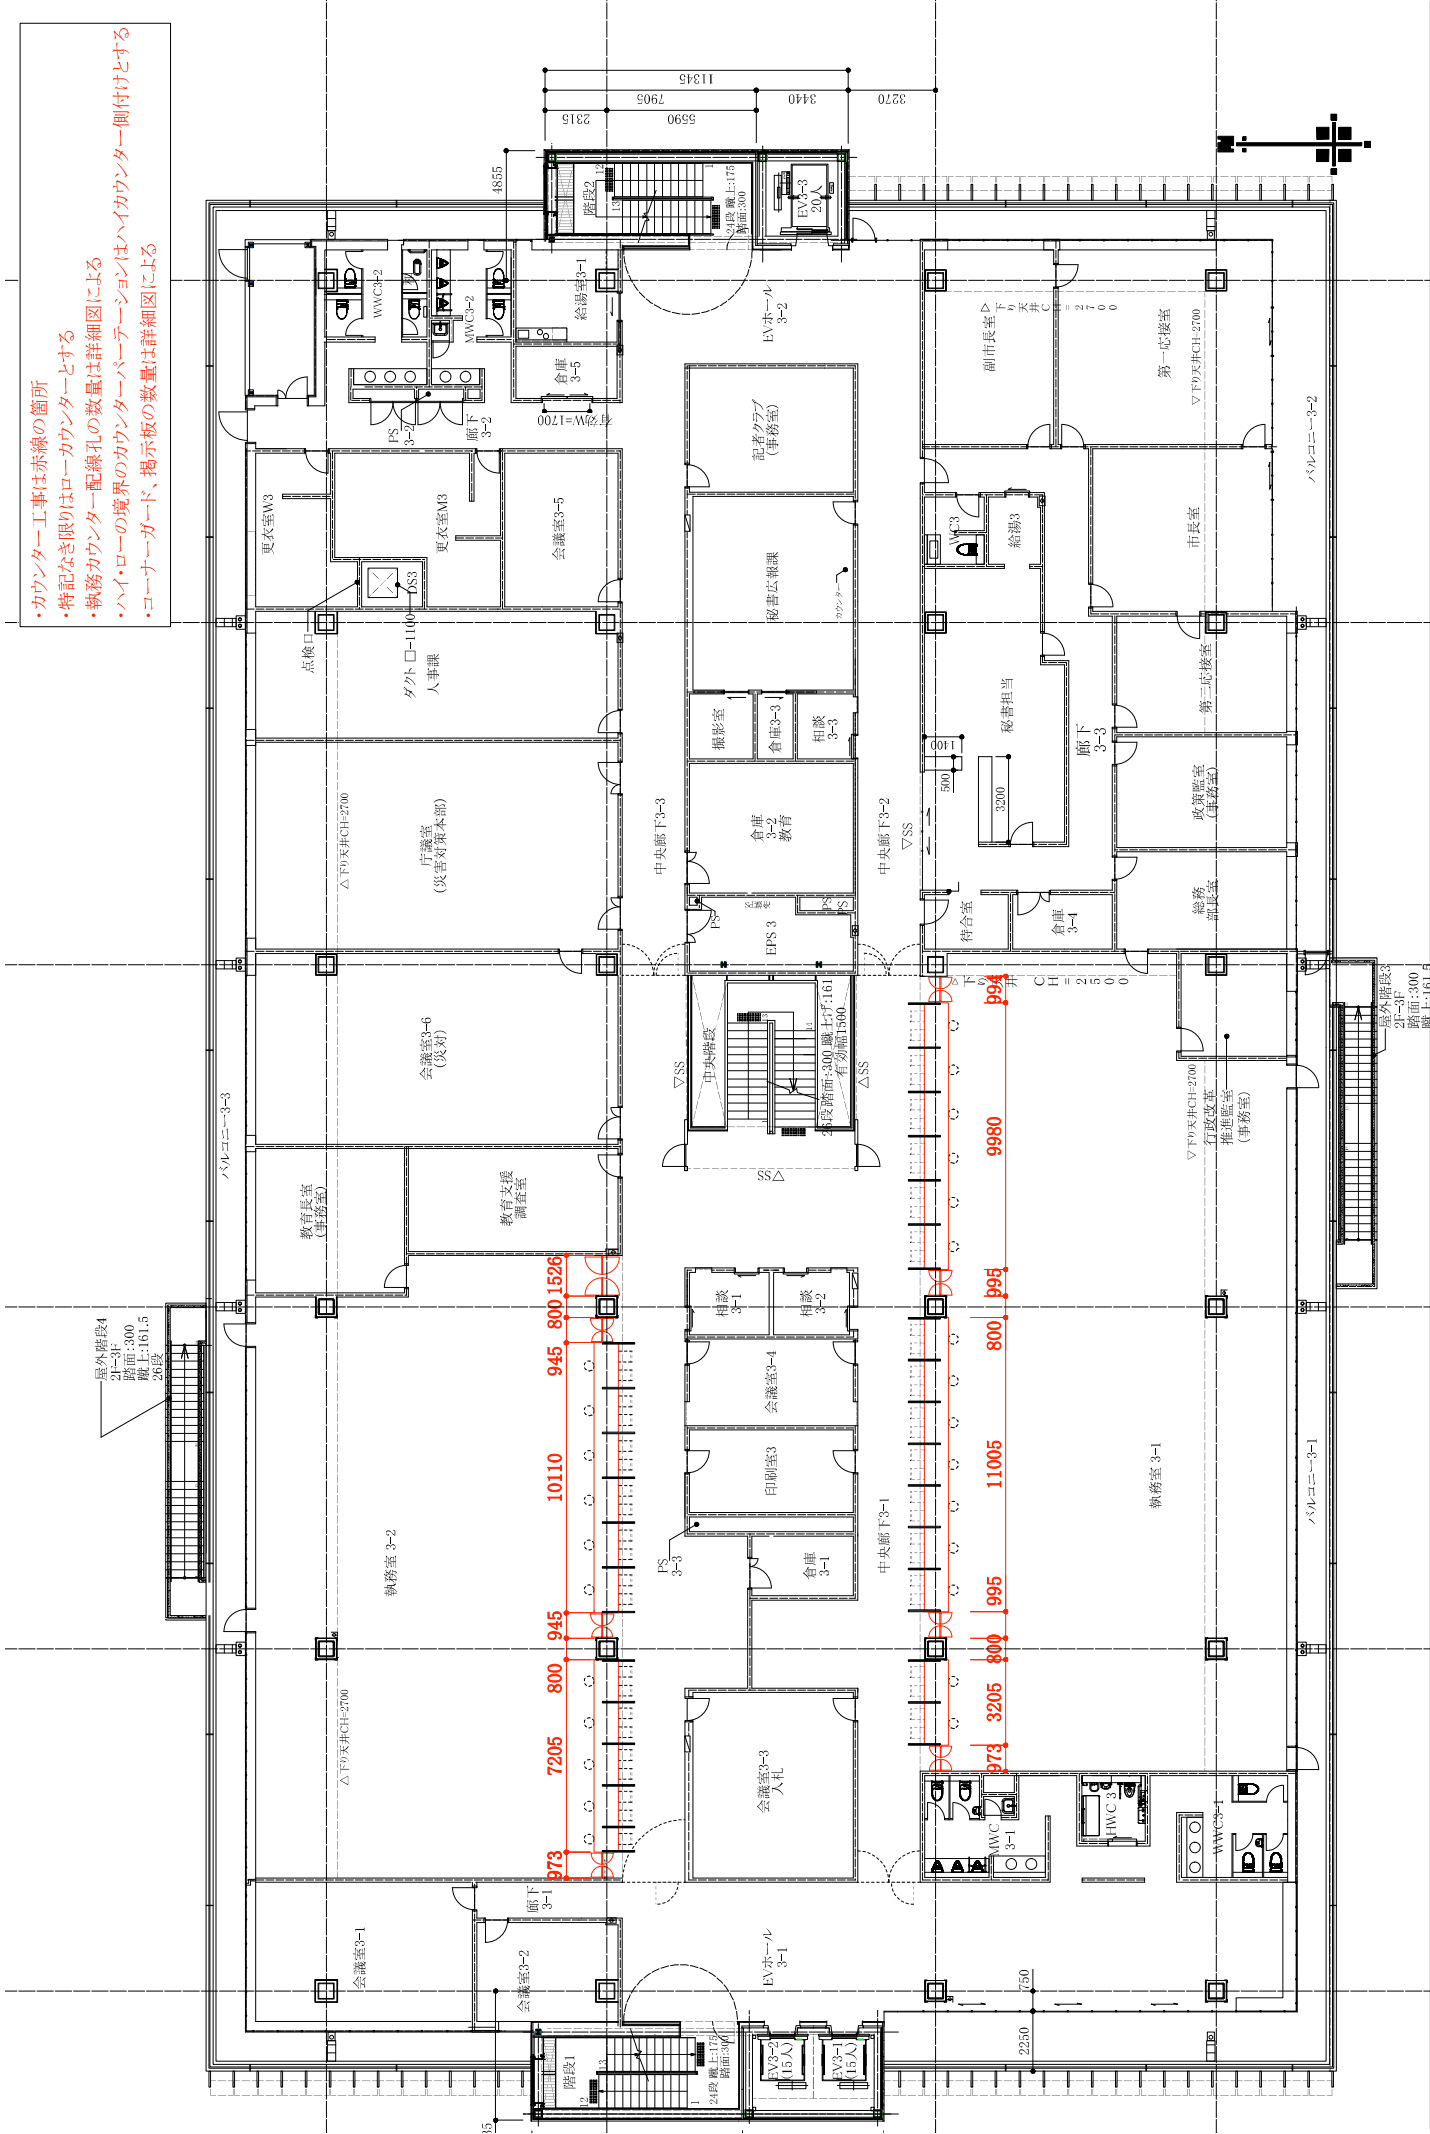

3階カウンター平面図		
図名	3階カウンター平面図	図面番号
縮尺	A1=1:100 A3=1:200	図面番号
作成者	作成者	図面番号
作成日	作成日	図面番号


- ローカウンターパーテーション:31ヶ所

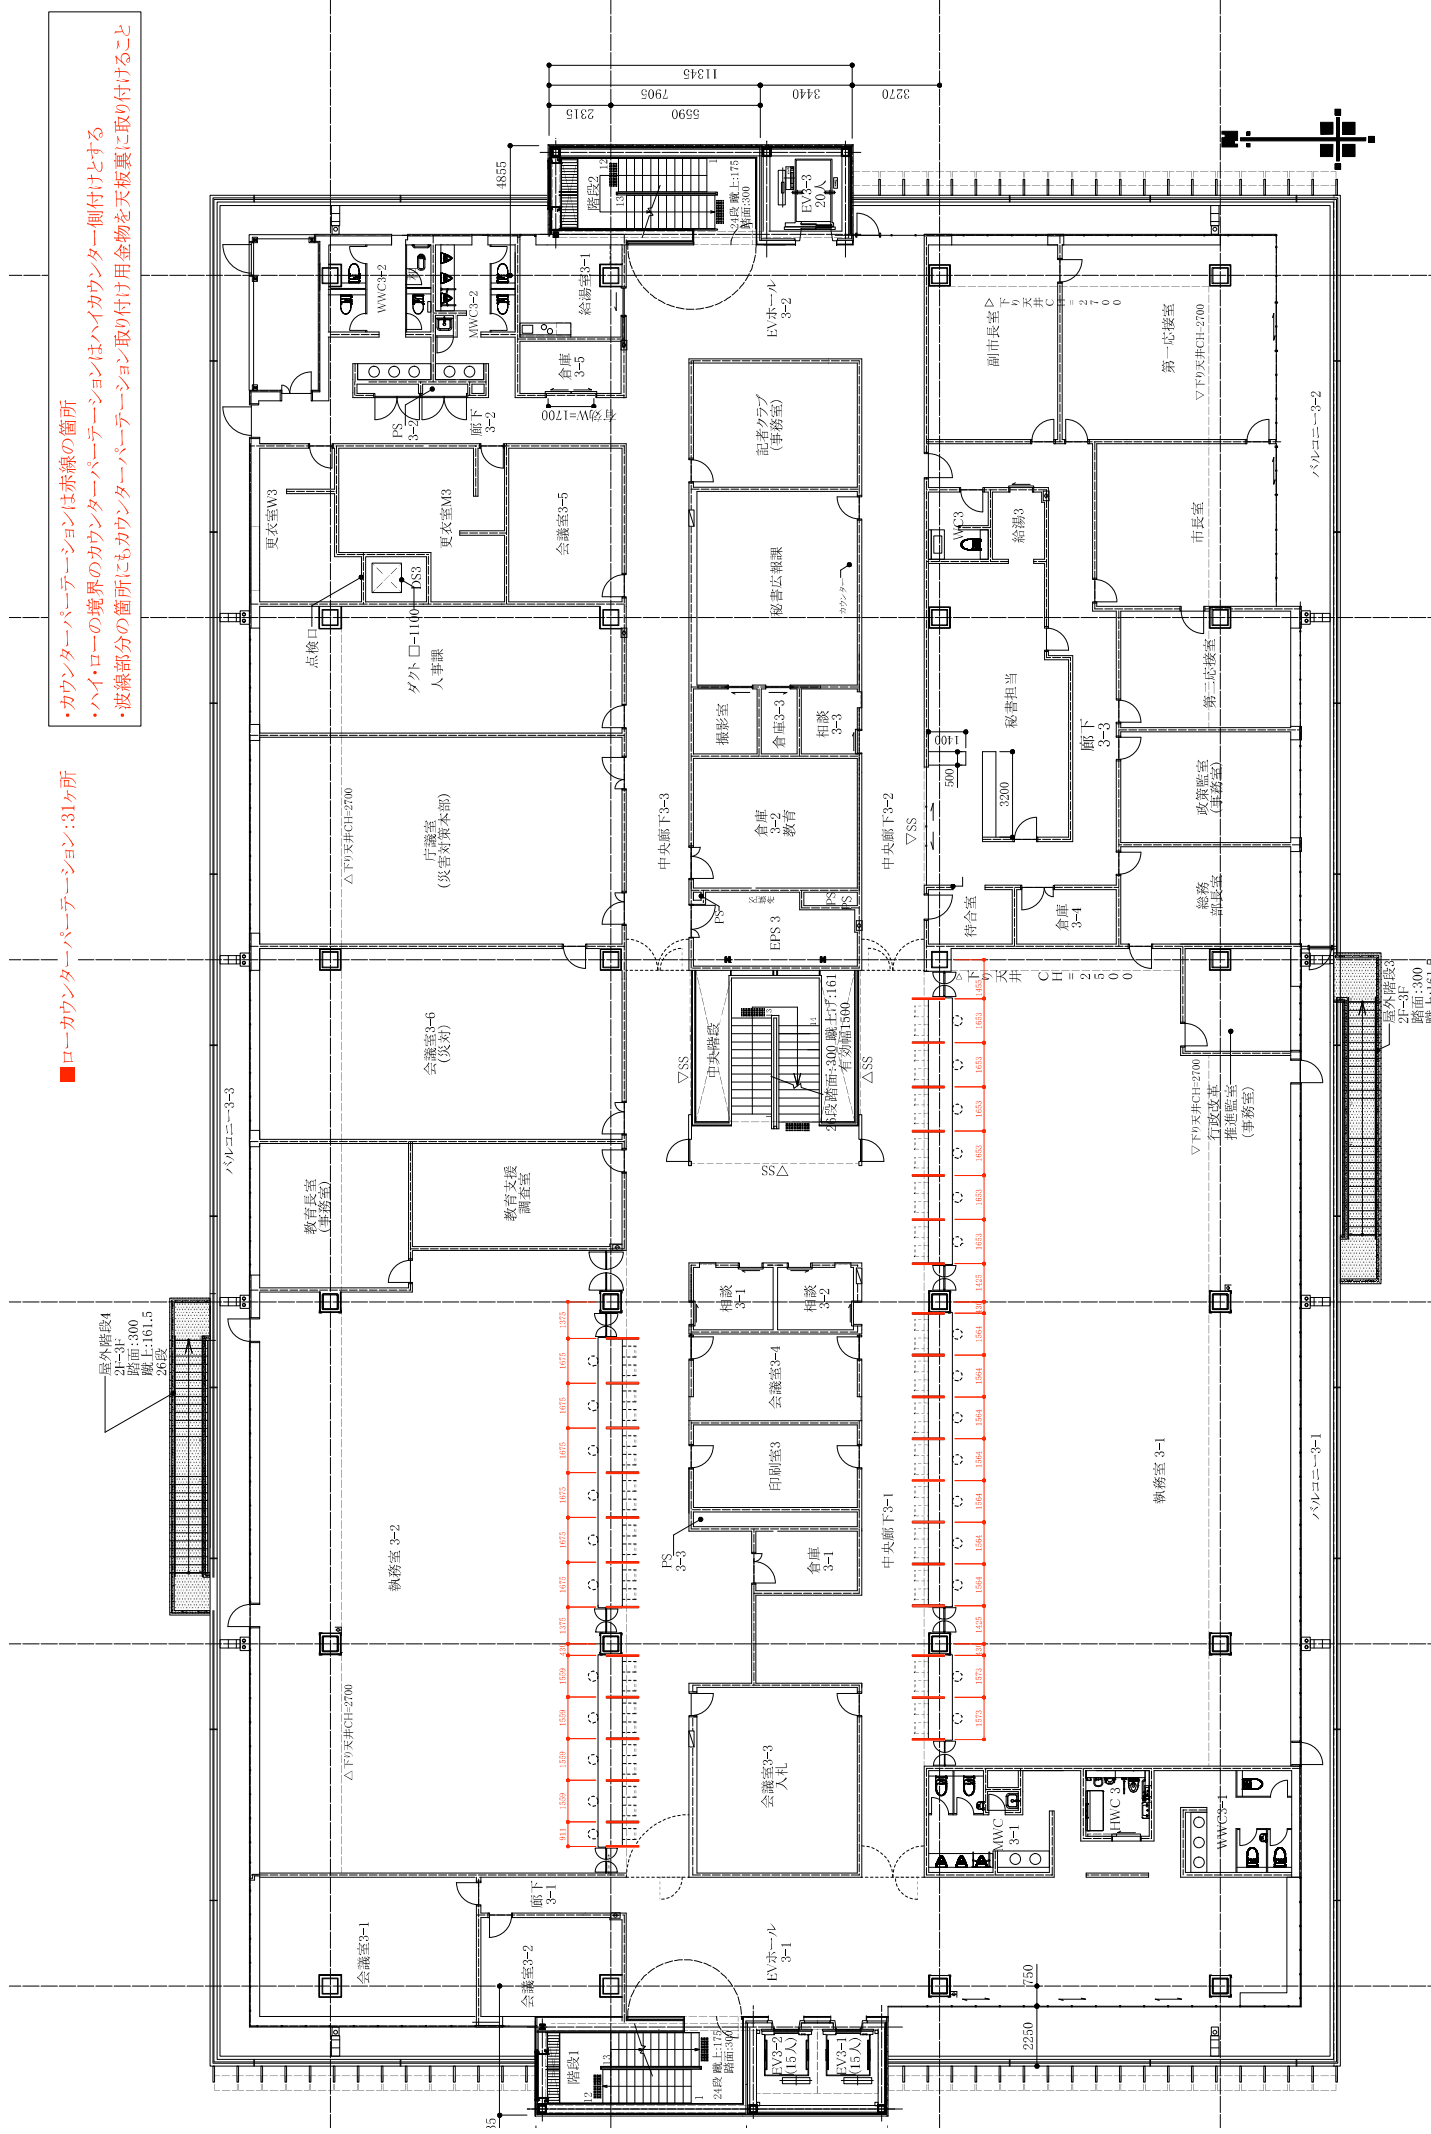

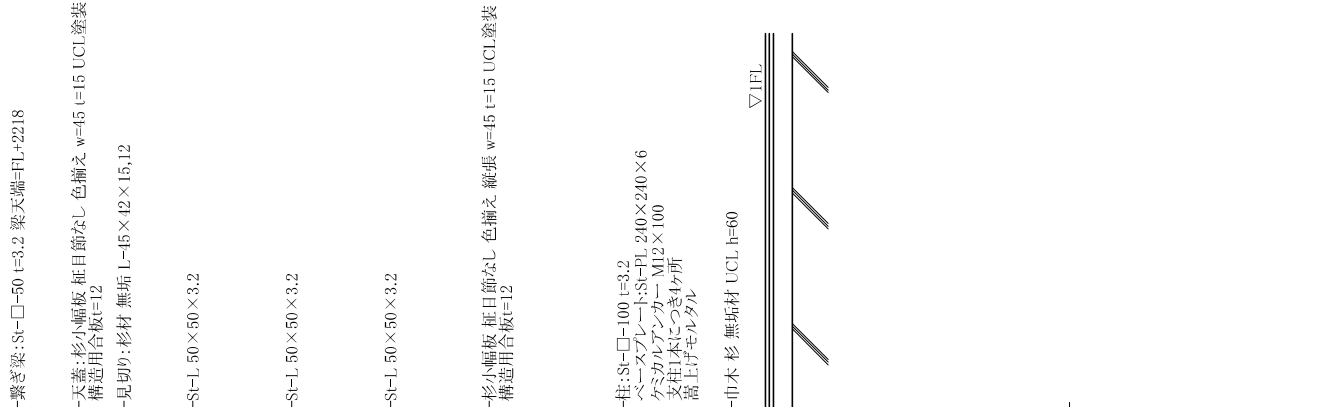[illegible][illegible]

前田建設・吉成建設・内藤廣建築設計特定建設工事共同企業体  前田建設工務株式会社 吉成建設株式会社 内藤廣建築設計株式会社 NAITO ARCHITECT & ASSOCIATES	承認	特記 ※別記1別記工事					備考	項目名	図面番号
							A1=1:1.5	総合案内 詳細図2	4
							A3=1:2.10		
							完成年月日		
							図面名称		




【休憩室・給湯1 作業台】

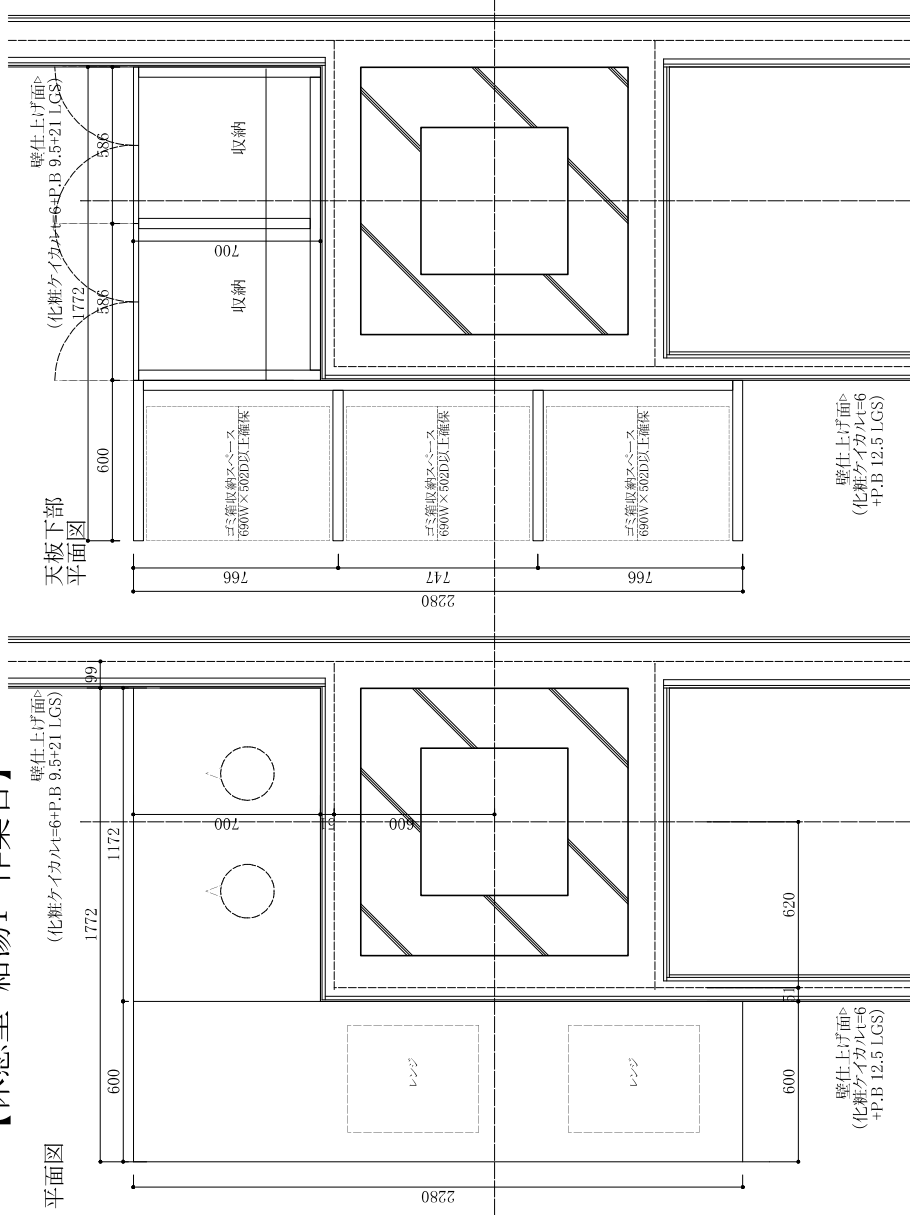

仕様	仕様
マツタポード	タタミ化粧板、小口 同材、合板=4
天板	ランバー=2、A=12、
壁	タタミ化粧板、小口 同材、合板=4
	-
下地	木下地
	-
金具	スライド番(キャッチ機能付)、薄型アジャスター、スガツネTC-20
	棚タボ


*** 什器側板は壁のLGSに留めつけること
什器と建築の壁の取り合い部分はクリアー打ち

※ 伸器側板は壁のLGSに留めつけること

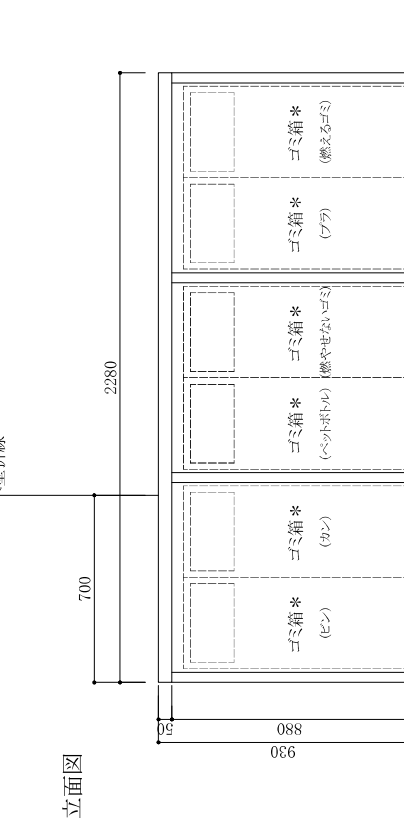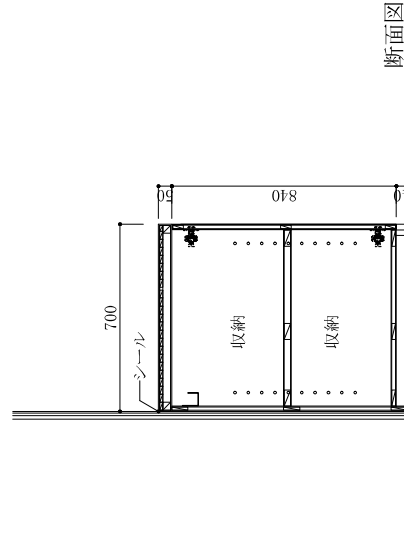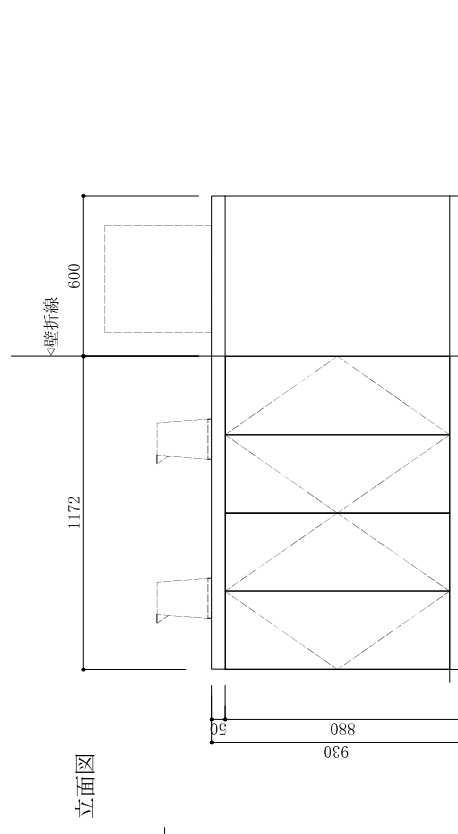[illegible]

【給湯室2,3 作業台】


平面図

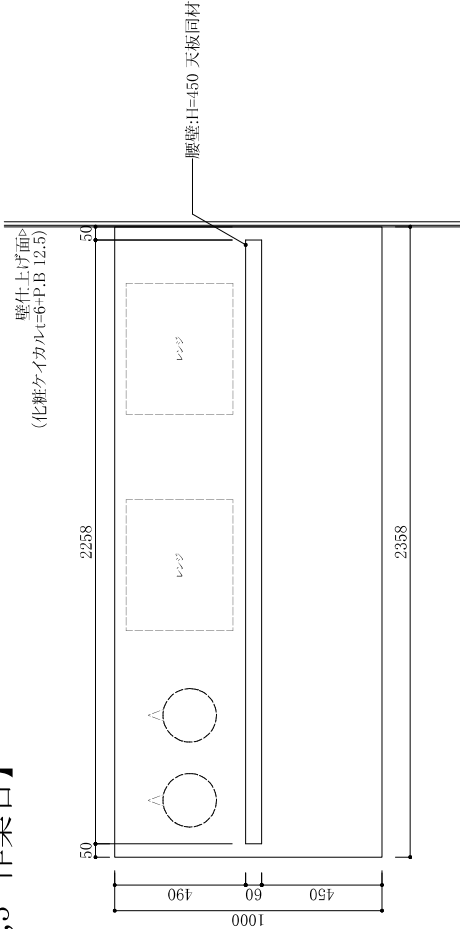


バックボード	仕様
天板	メラミン化粧板、小口 同材、合板E=4
壁	ランバーコアE=12、メラミン化粧板、小口 同材、合板E=4
下地	-
金具	スライド丁番 (キャッチ機能付)、滑動アジャスター、スガツネ (TC-20) 2口コンセント、棚がぶ

* 什器面板は壁のLGSに留めつけること
* 什器と建築の壁の取付け、部分はケイアナル打ち
* コンセントの一次電源引き込みは配電工事


天板下部
平面図

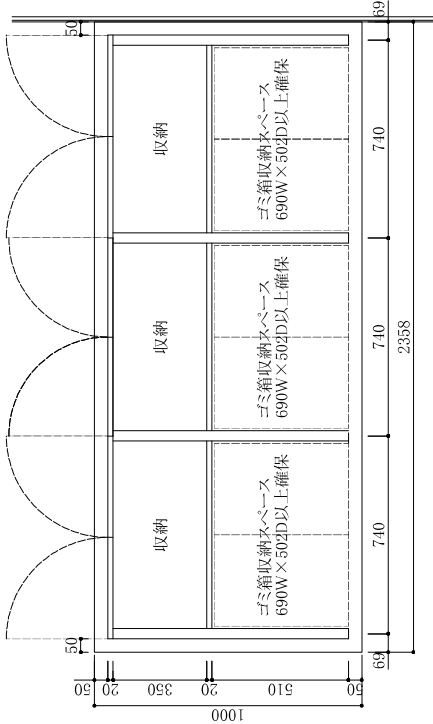

断面図

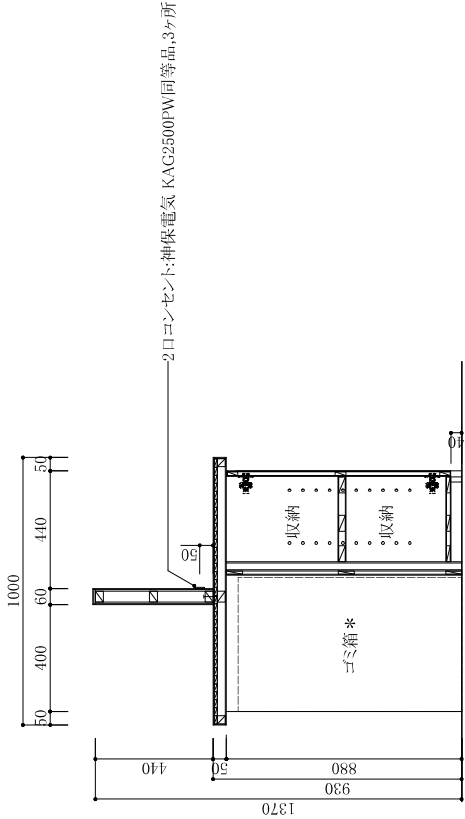


立面図

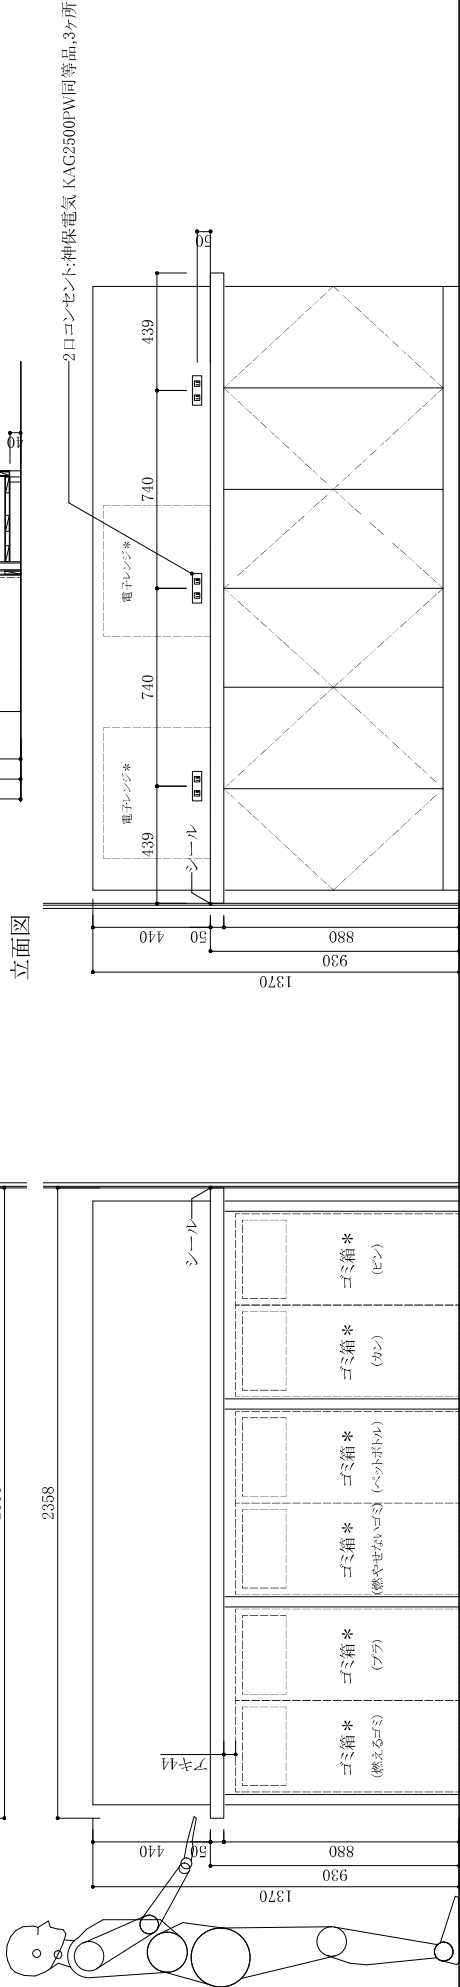

事項	特記	
----	----	--	--	

断面図

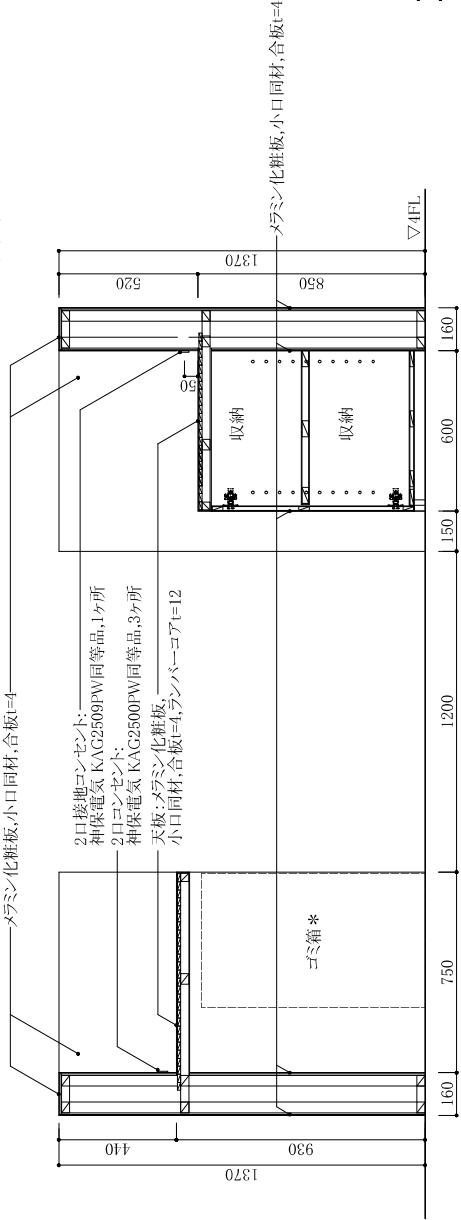


【休憩室4 作業台】


パンクボード	仕様
天板	マラミン化粧板,小口 同材,合板t=4
壁	ランバーコアt=12, マラミン化粧板,小口 同材,合板t=4
下地	木下地
金具	スライド丁番 (キャッチ機能付)、薄型アシヤスター/スガツネ (TC-20) 2口コンセント×6個が示

* コンセントの一次配線引き込みは別途工事


平面図

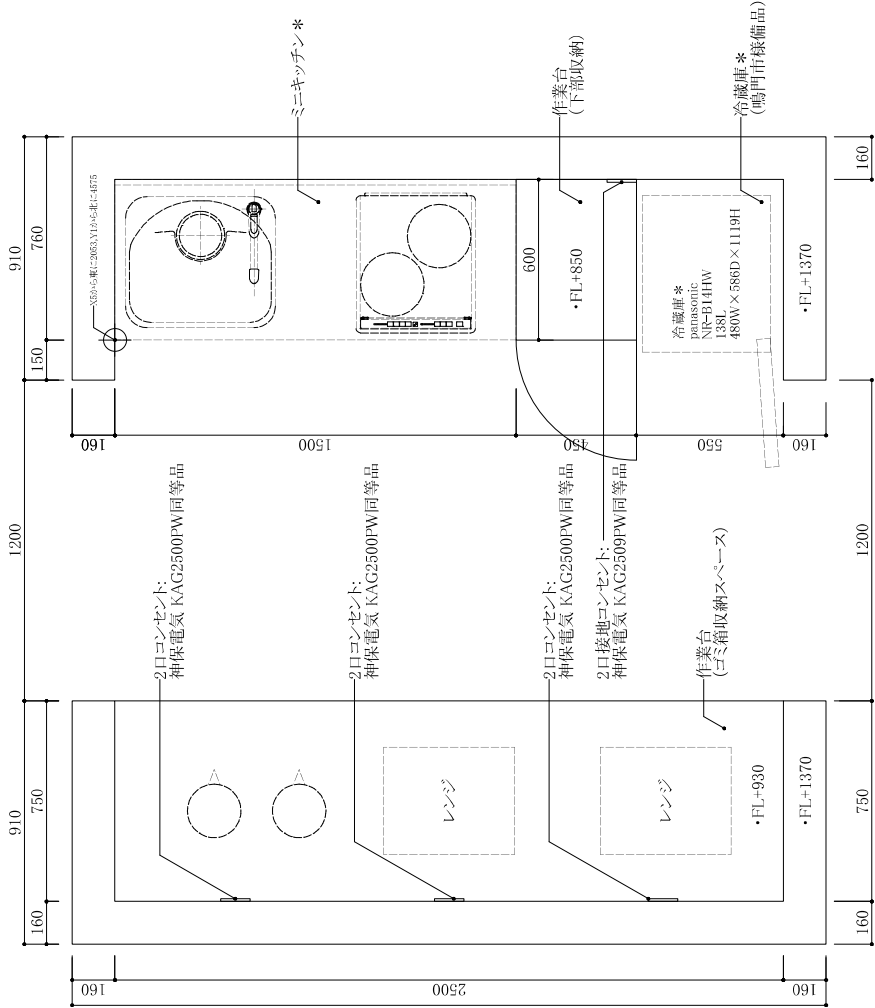




ミニキッチン側
立面図

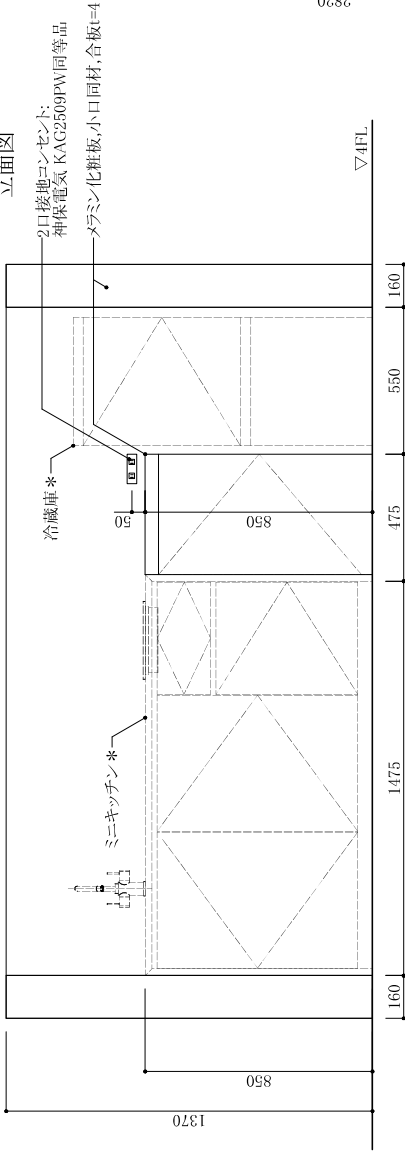

ゴミ箱側
立面図



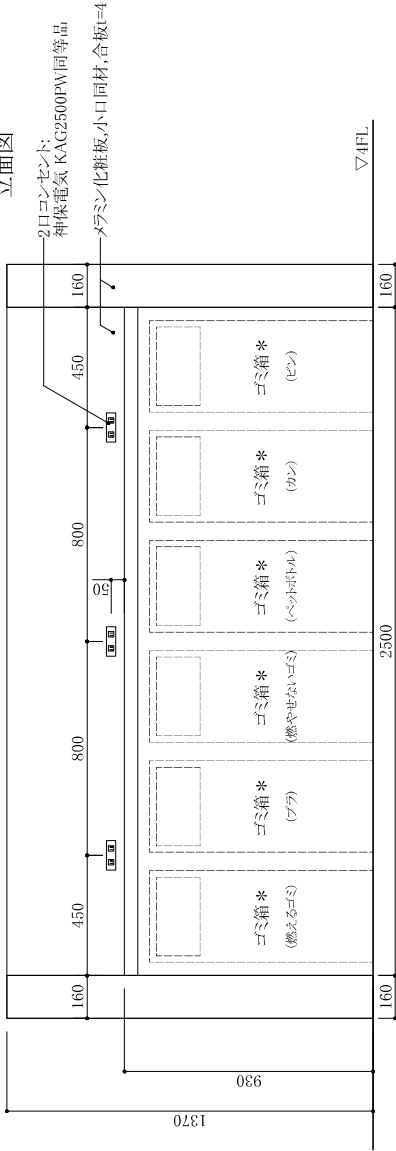


図面番号	2
図面名称	作業台3
作成年月日	
縮尺	A1= 1:10 A3= 1:20
備考	鳴門市新庁舎整備事業

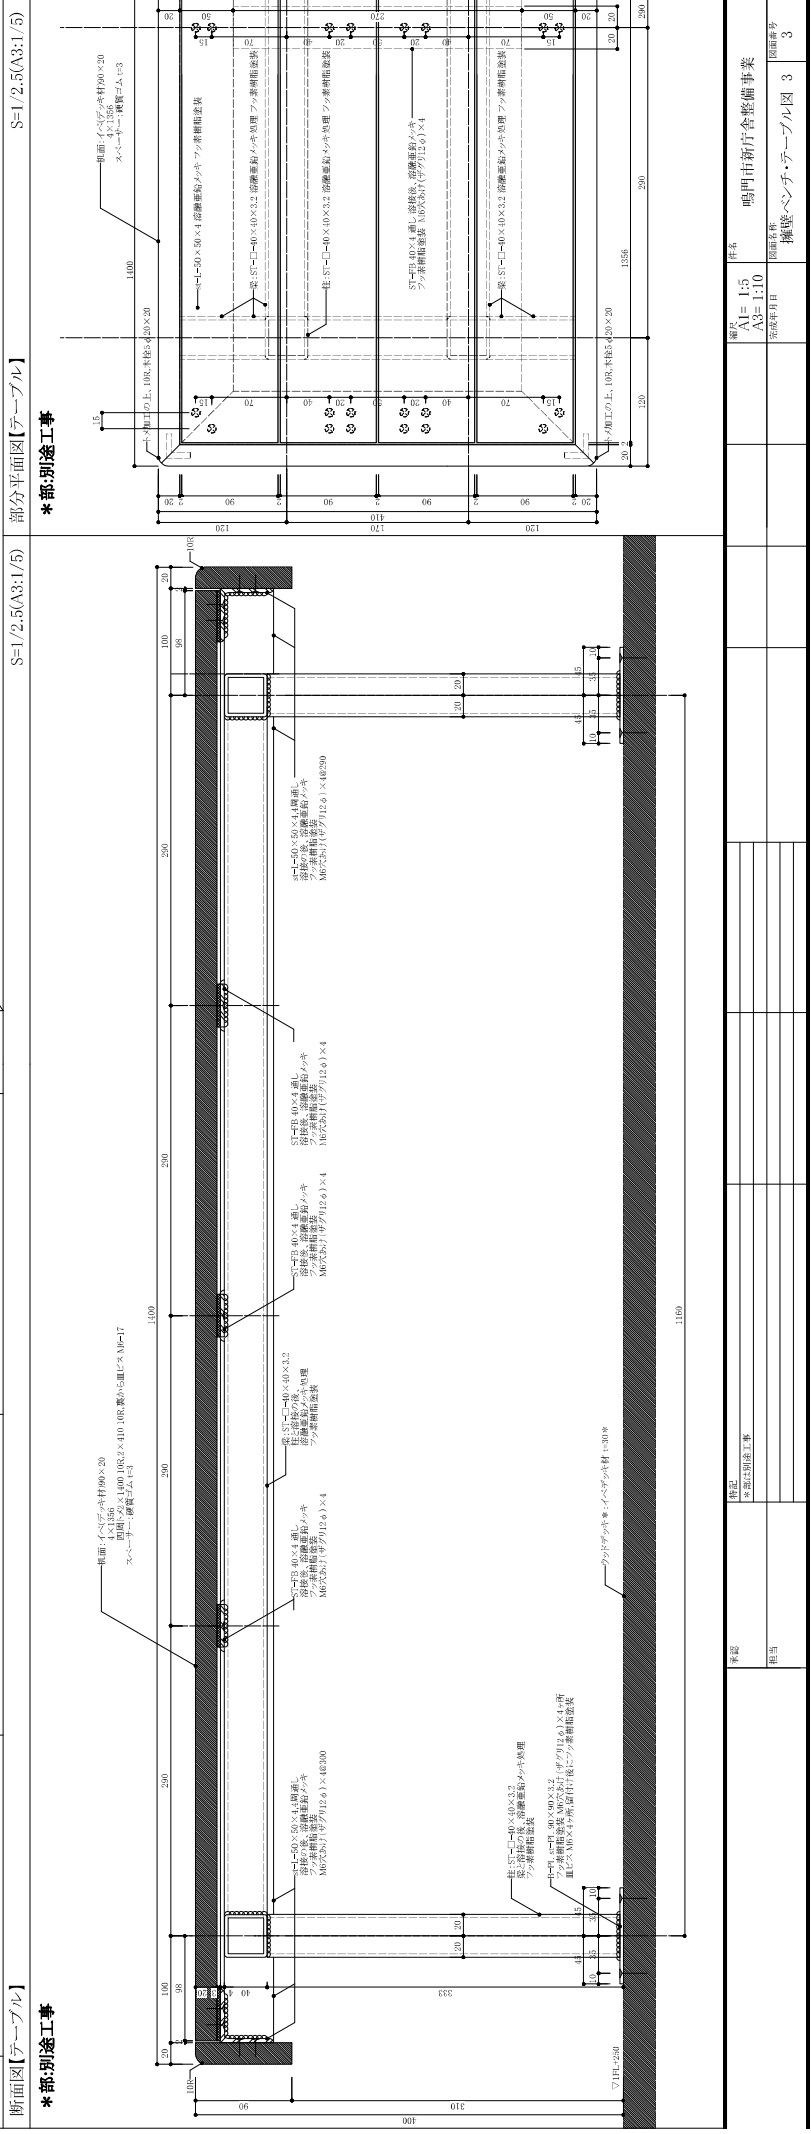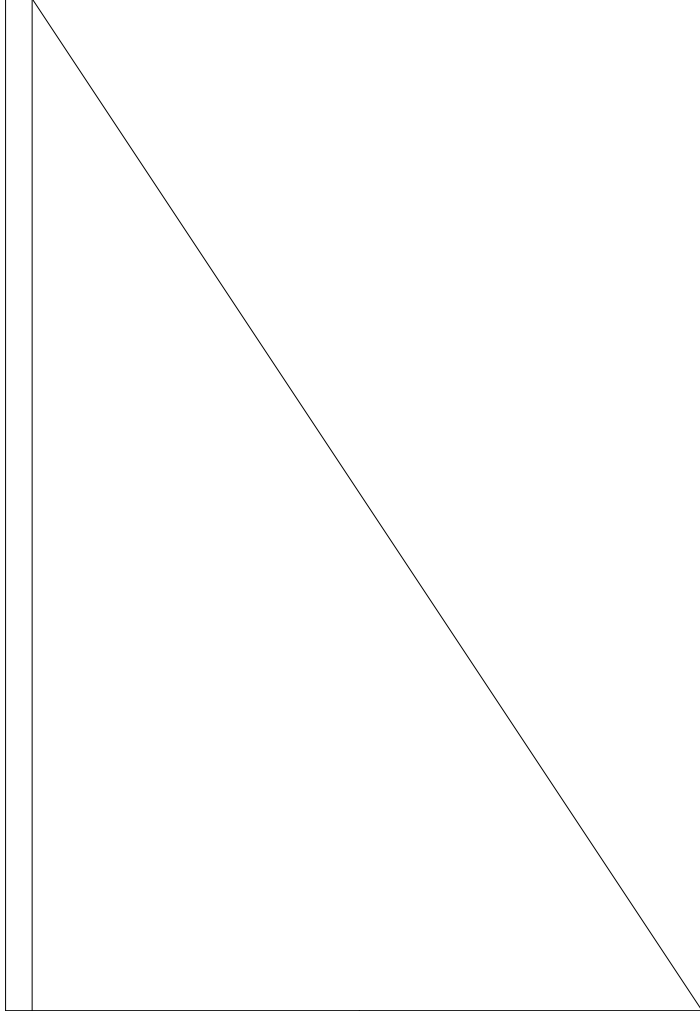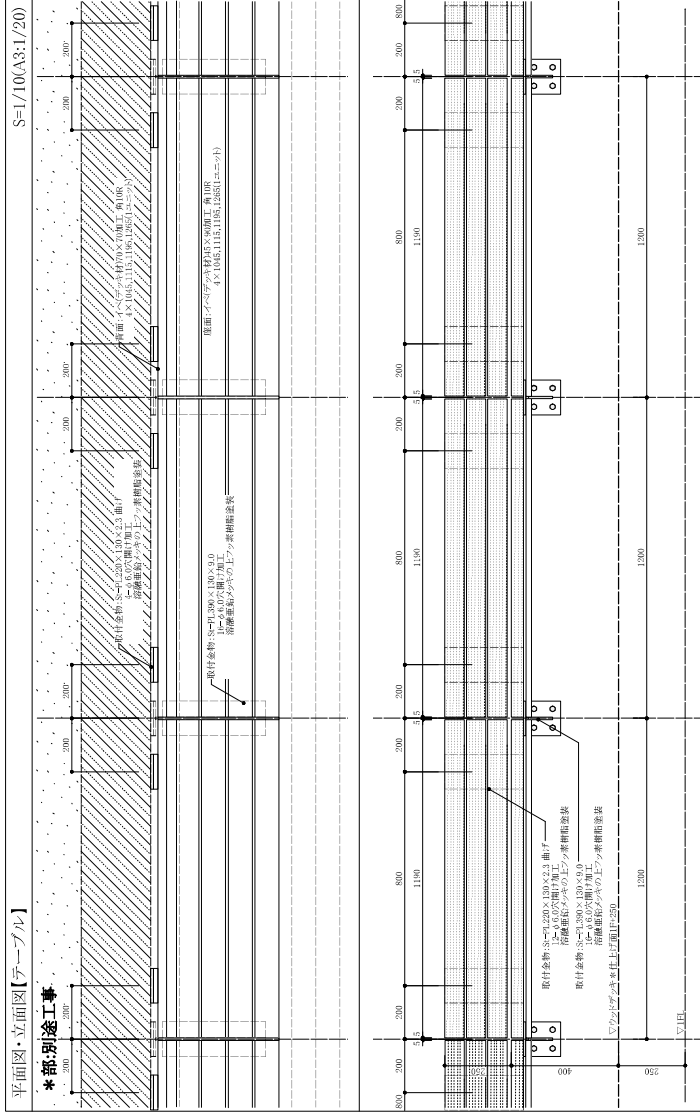


【コーナーガード:4ヶ所/柱1本×柱16本=64ヶ所】

立面图 S=1:20

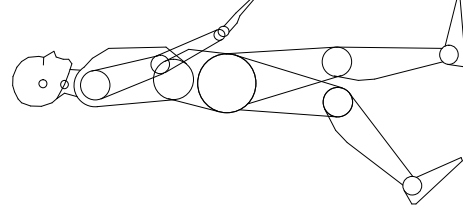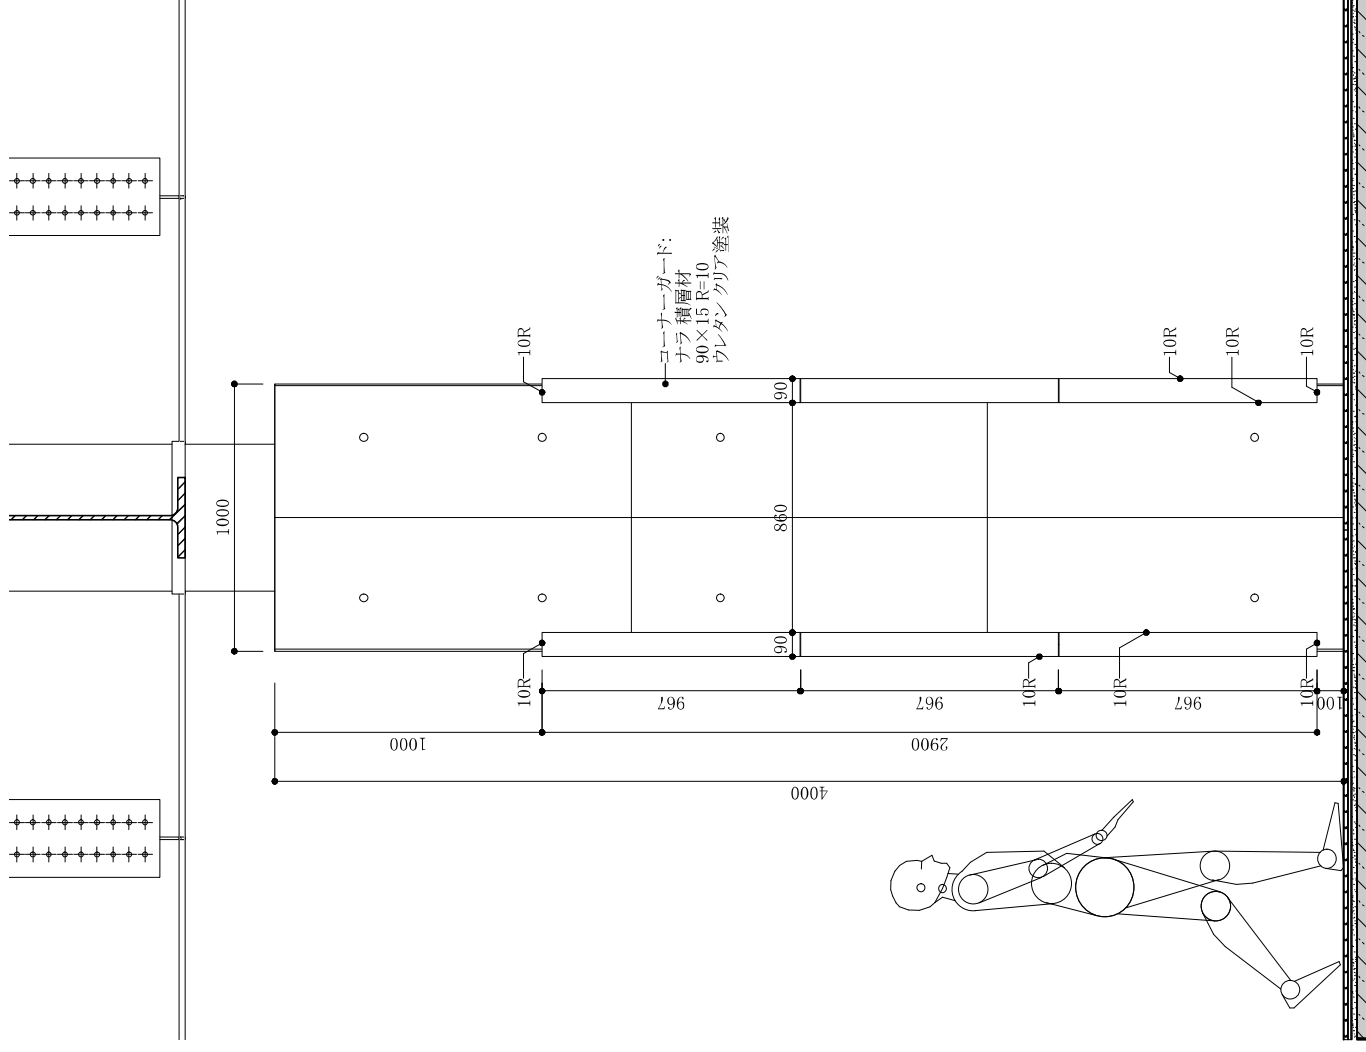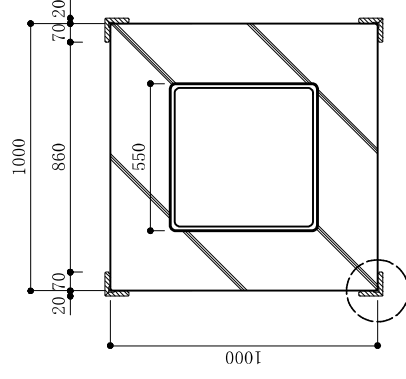柱平面圖 $S=1:20$ 

コーナーガイド平断面詳細図 箇所

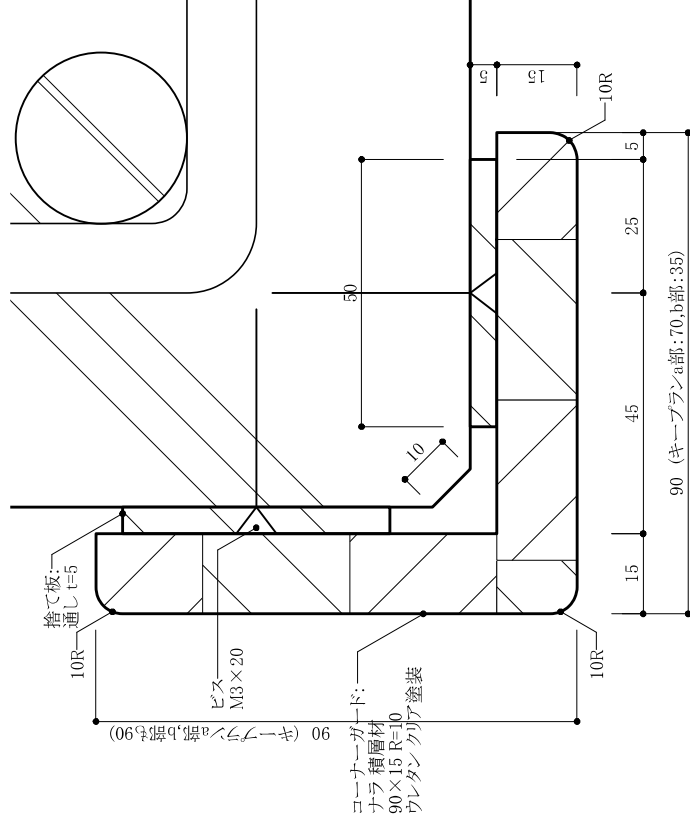


*キープラン部:コーナーガイドサイズ 90×70

*キープラン部:コーナーガイドサイズ 90×35

コーナーガード平断面詳細図 S=1:1

[illegible]

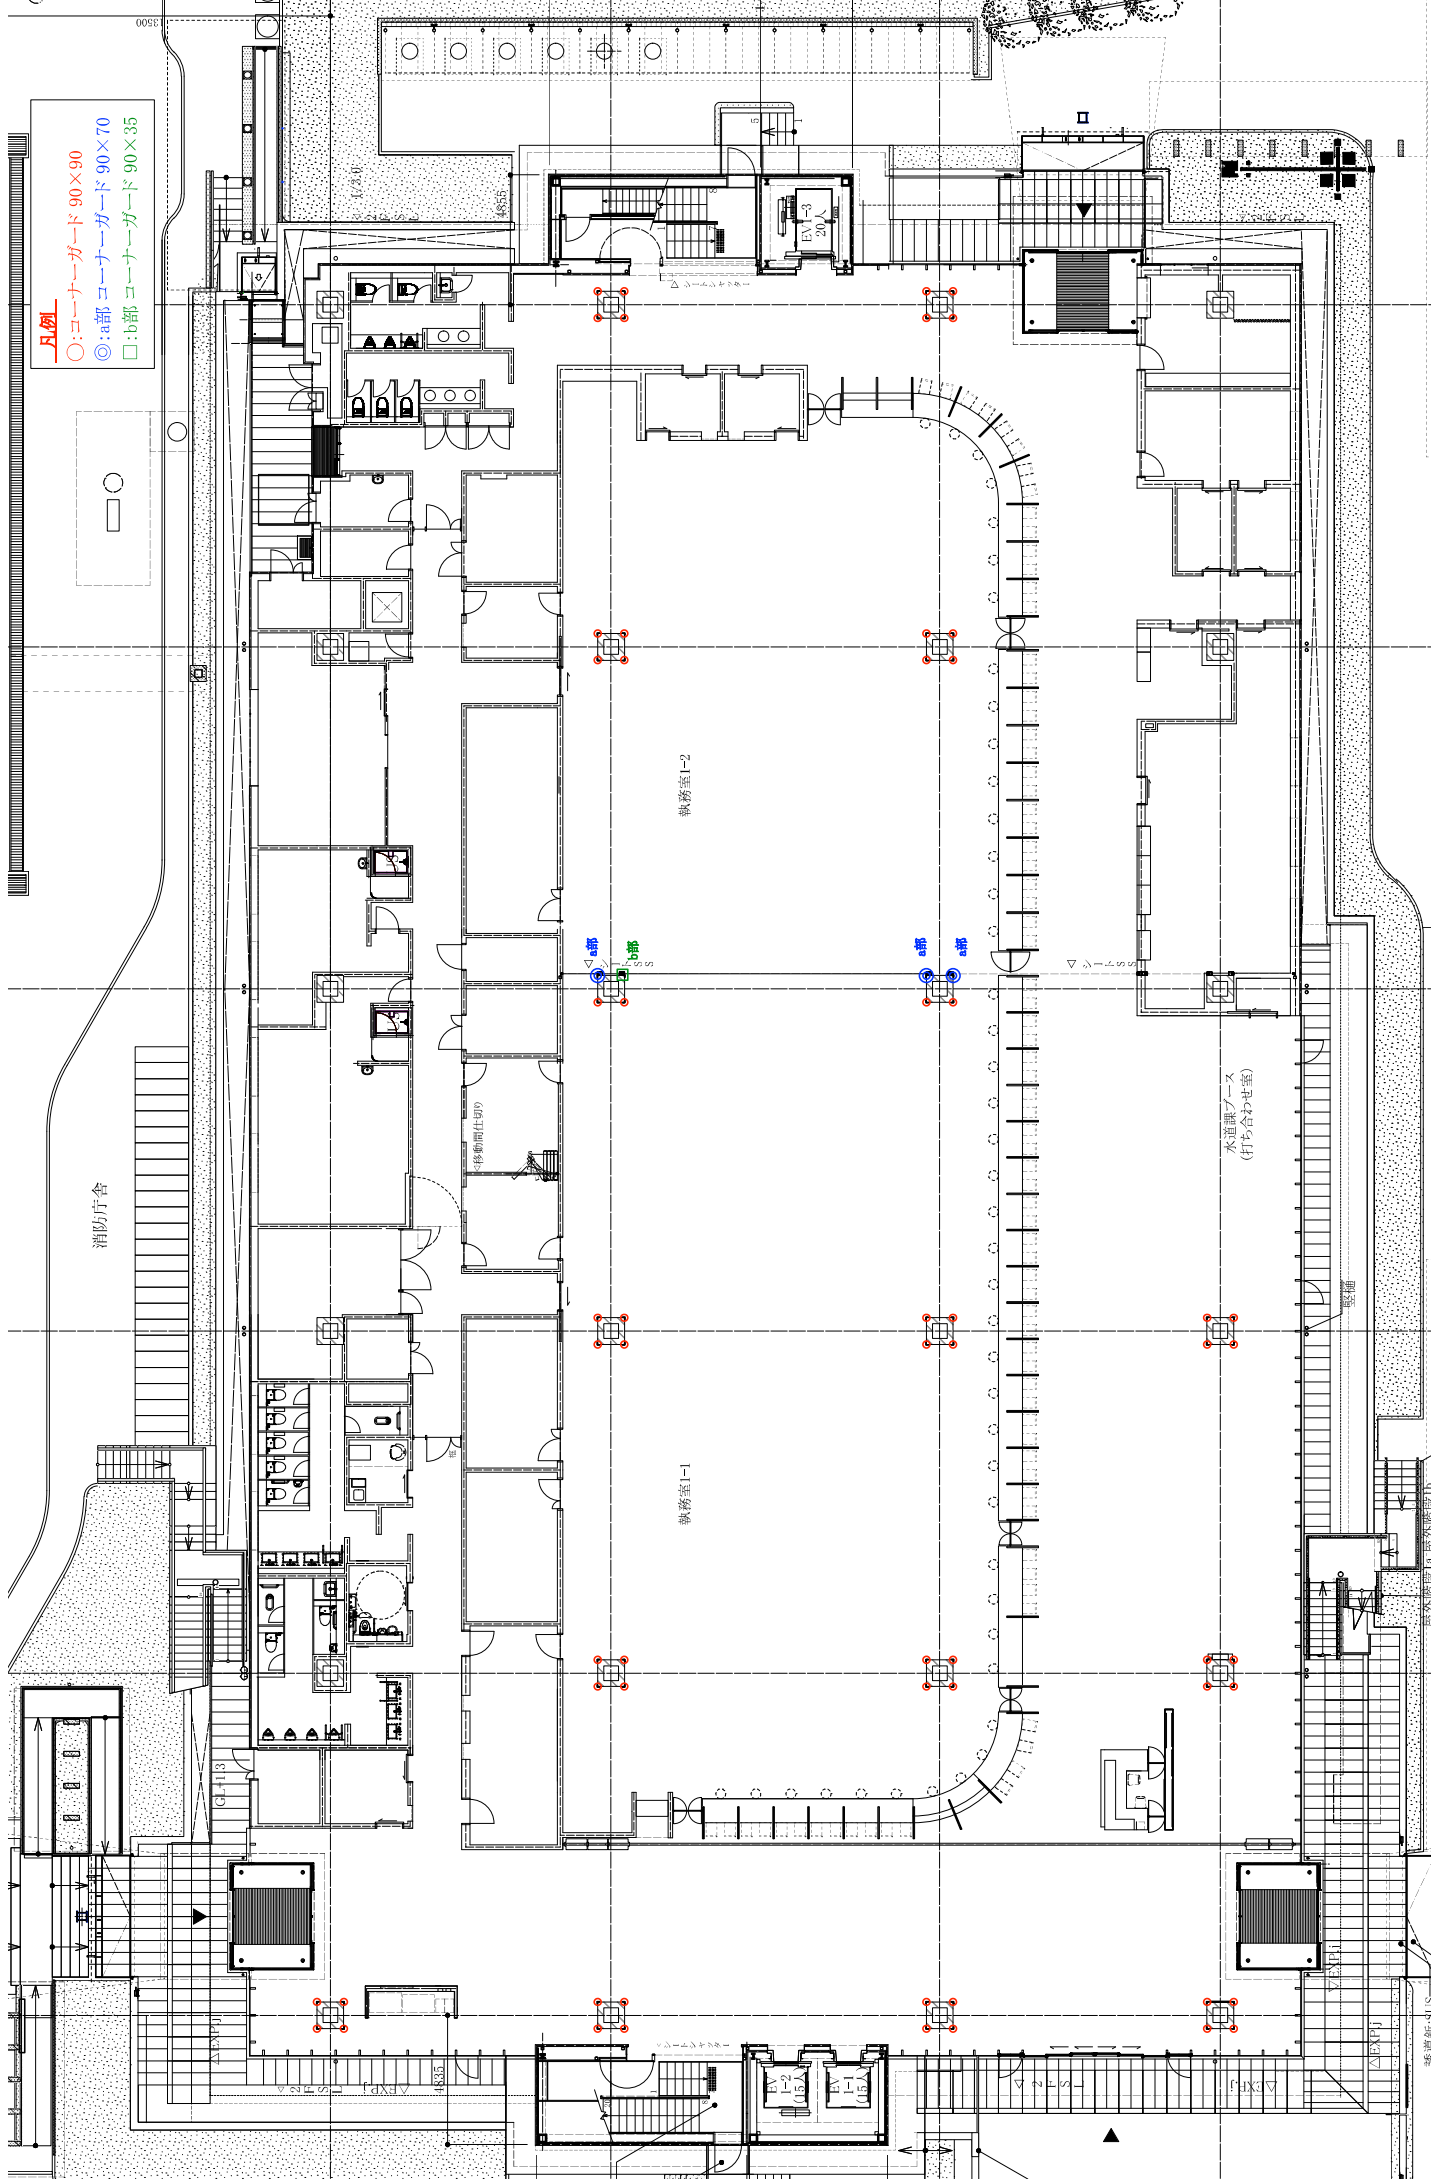


凡例

- : コーナーガード 90×90
- : a部 コーナーガード 90×70
- : b部 コーナーガード 90×35


鳴門市新庁舎整備事業	図面番号	1
1階 コーナーガードキープラン	図面名称	
2023.07.10	図面スケール	A1=1:100 A3=1:200
2023.07.10	図面日付	
2023.07.10	図面作成	

【2.3.4F 柱型・コーナーガード詳細図】 *部:別途工事

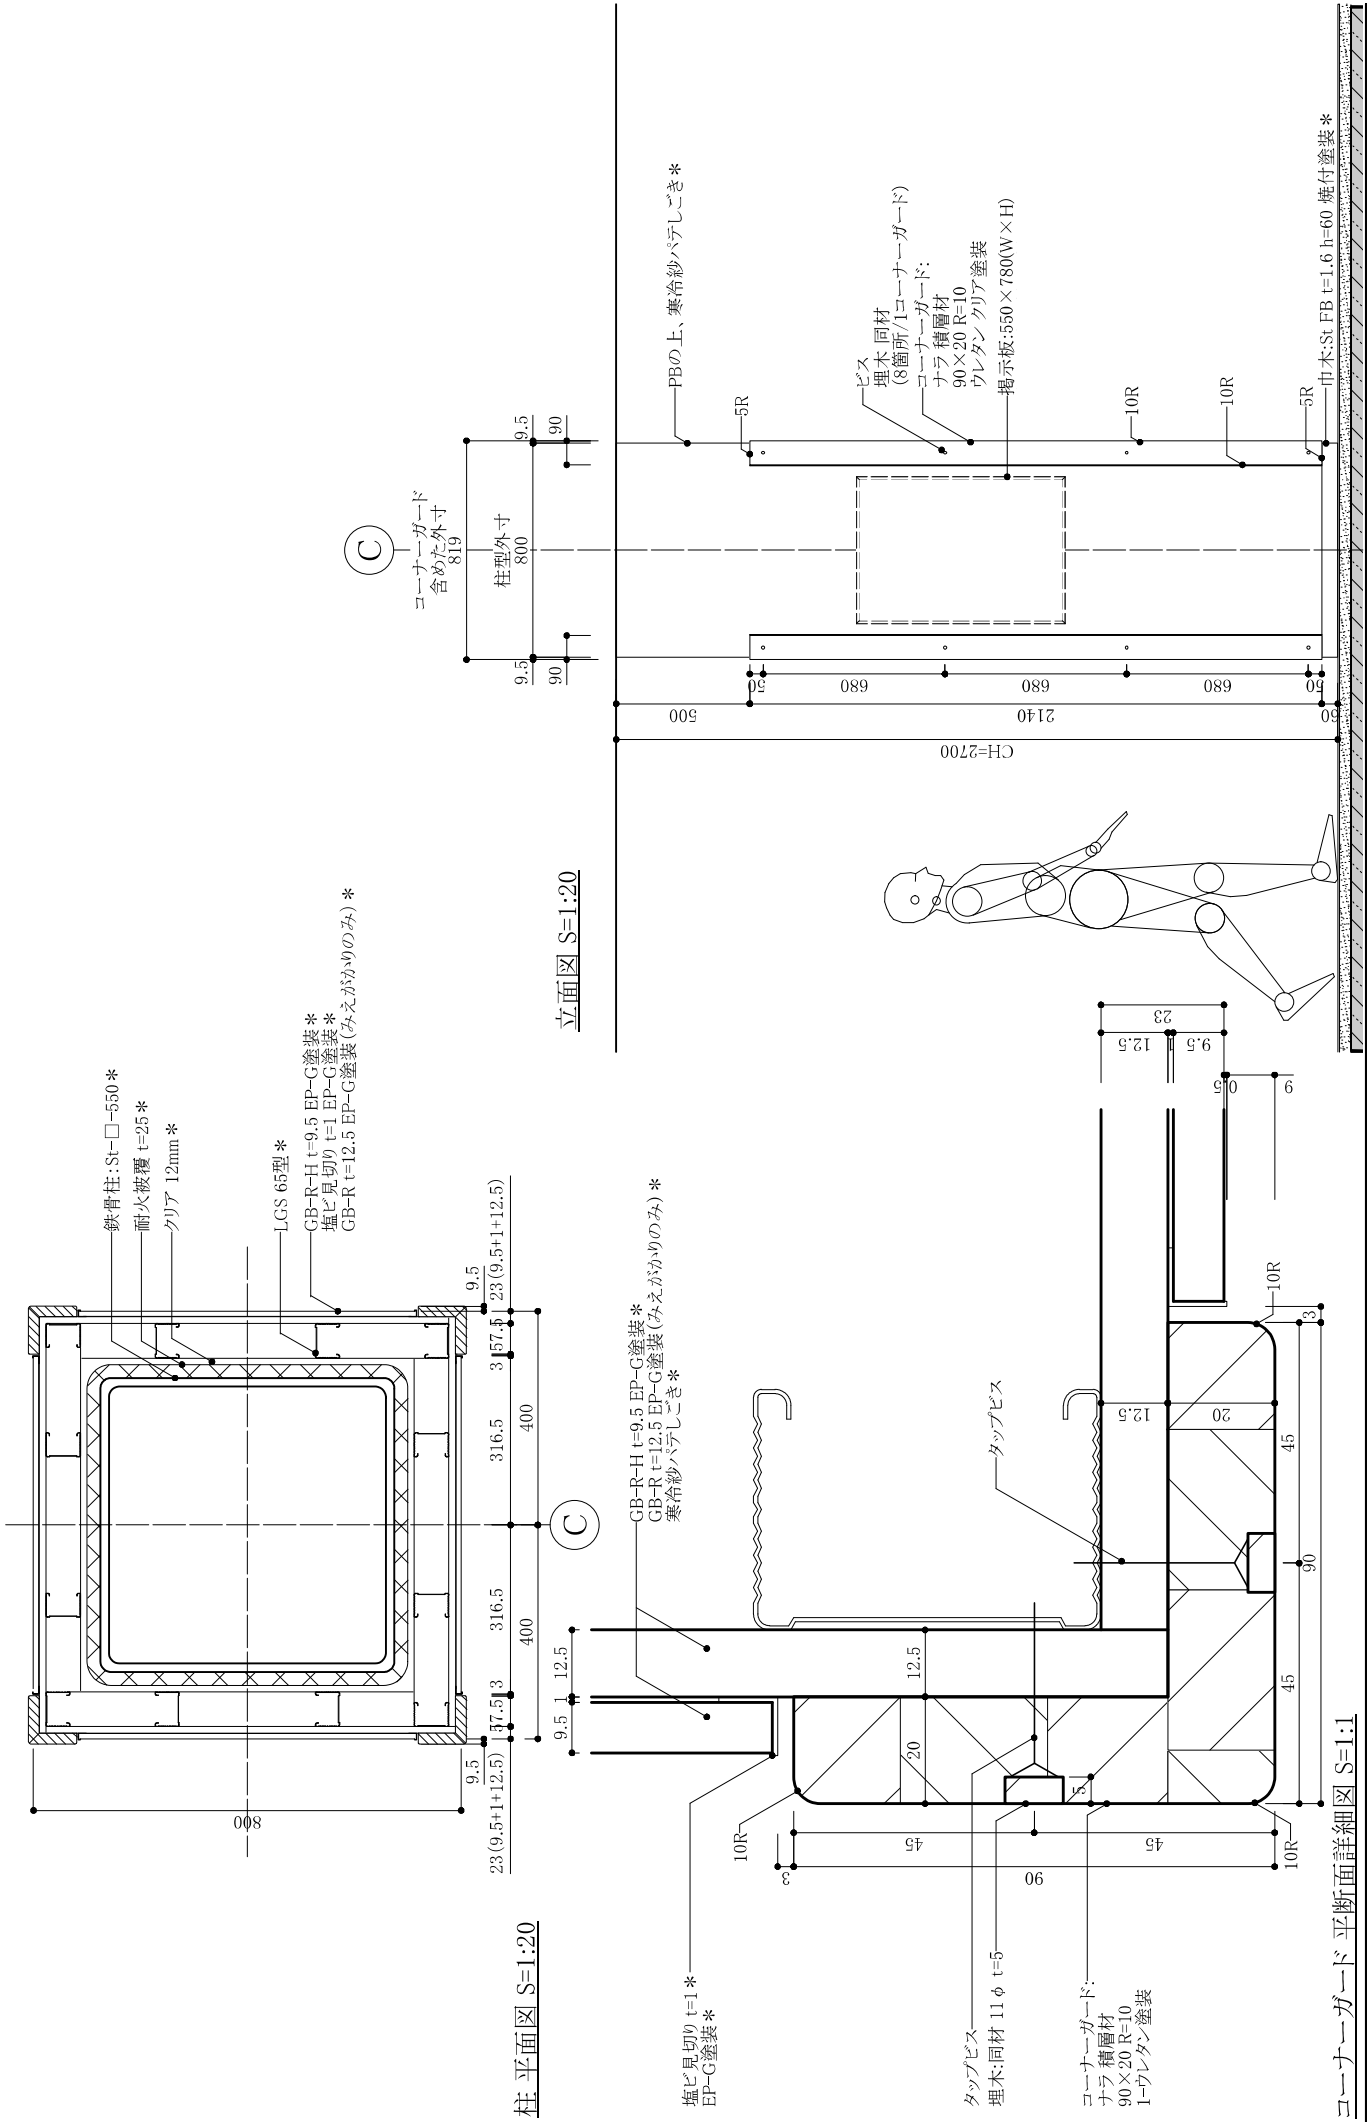

コーナーガード 平面詳細図 S=1:1		コーナーガード 立面詳細図 S=1:20		コーナーガード 断面詳細図 S=1:1	
埋木: 同材 11 φ t=5		埋木: 同材 11 φ t=5		埋木: 同材 11 φ t=5	
コーナーガード: ナラ 積層材 90×20 R=10 1-ウレタン塗装		コーナーガード: ナラ 積層材 90×20 R=10 1-ウレタン塗装		コーナーガード: ナラ 積層材 90×20 R=10 1-ウレタン塗装	
タッパビス		タッパビス		タッパビス	
塩ビ見切り t=1 * EP-G塗装 *		塩ビ見切り t=1 * EP-G塗装 *		塩ビ見切り t=1 * EP-G塗装 *	
GB-R-H t=9.5 EP-G塗装 *		GB-R-H t=9.5 EP-G塗装 *		GB-R-H t=9.5 EP-G塗装 *	
GB-R t=12.5 EP-G塗装 (みえがかりのみ) *		GB-R t=12.5 EP-G塗装 (みえがかりのみ) *		GB-R t=12.5 EP-G塗装 (みえがかりのみ) *	
GB-R t=12.5 EP-G塗装 (みえがかりのみ) *		GB-R t=12.5 EP-G塗装 (みえがかりのみ) *		GB-R t=12.5 EP-G塗装 (みえがかりのみ) *	
LGS 65型 *		LGS 65型 *		LGS 65型 *	
クリア 12mm *		クリア 12mm *		クリア 12mm *	
耐火被覆 t=25 *		耐火被覆 t=25 *		耐火被覆 t=25 *	
鉄骨柱: St-□-550 *		鉄骨柱: St-□-550 *		鉄骨柱: St-□-550 *	
コーナーガード 含めた外寸 819		コーナーガード 含めた外寸 819		コーナーガード 含めた外寸 819	
柱型外寸 800		柱型外寸 800		柱型外寸 800	
CH=2700		CH=2700		CH=2700	
500		500		500	
2140		2140		2140	
680		680		680	
50		50		50	
5R		5R		5R	
10R		10R		10R	
10R		10R		10R	
5R		5R		5R	
PBの上、寒冷紗ハテしごき *		PBの上、寒冷紗ハテしごき *		PBの上、寒冷紗ハテしごき *	
埋木 同材 (8箇所/1コーナーガード)		埋木 同材 (8箇所/1コーナーガード)		埋木 同材 (8箇所/1コーナーガード)	
コーナーガード: ナラ 積層材 90×20 R=10 ウレタン クリア塗装		コーナーガード: ナラ 積層材 90×20 R=10 ウレタン クリア塗装		コーナーガード: ナラ 積層材 90×20 R=10 ウレタン クリア塗装	
提示板: 550×780(W×H)		提示板: 550×780(W×H)		提示板: 550×780(W×H)	
巾木: St FB t=1.6 h=60 焼付塗装 *		巾木: St FB t=1.6 h=60 焼付塗装 *		巾木: St FB t=1.6 h=60 焼付塗装 *	
隅丸		隅丸		隅丸	
AS=120, 0.1		AS=120, 0.1		AS=120, 0.1	
完成日		完成日		完成日	
2.3.4F コーナーガード 詳細図		2.3.4F コーナーガード 詳細図		2.3.4F コーナーガード 詳細図	
1		1		1	


凡例
○:コーナークラード 90×90

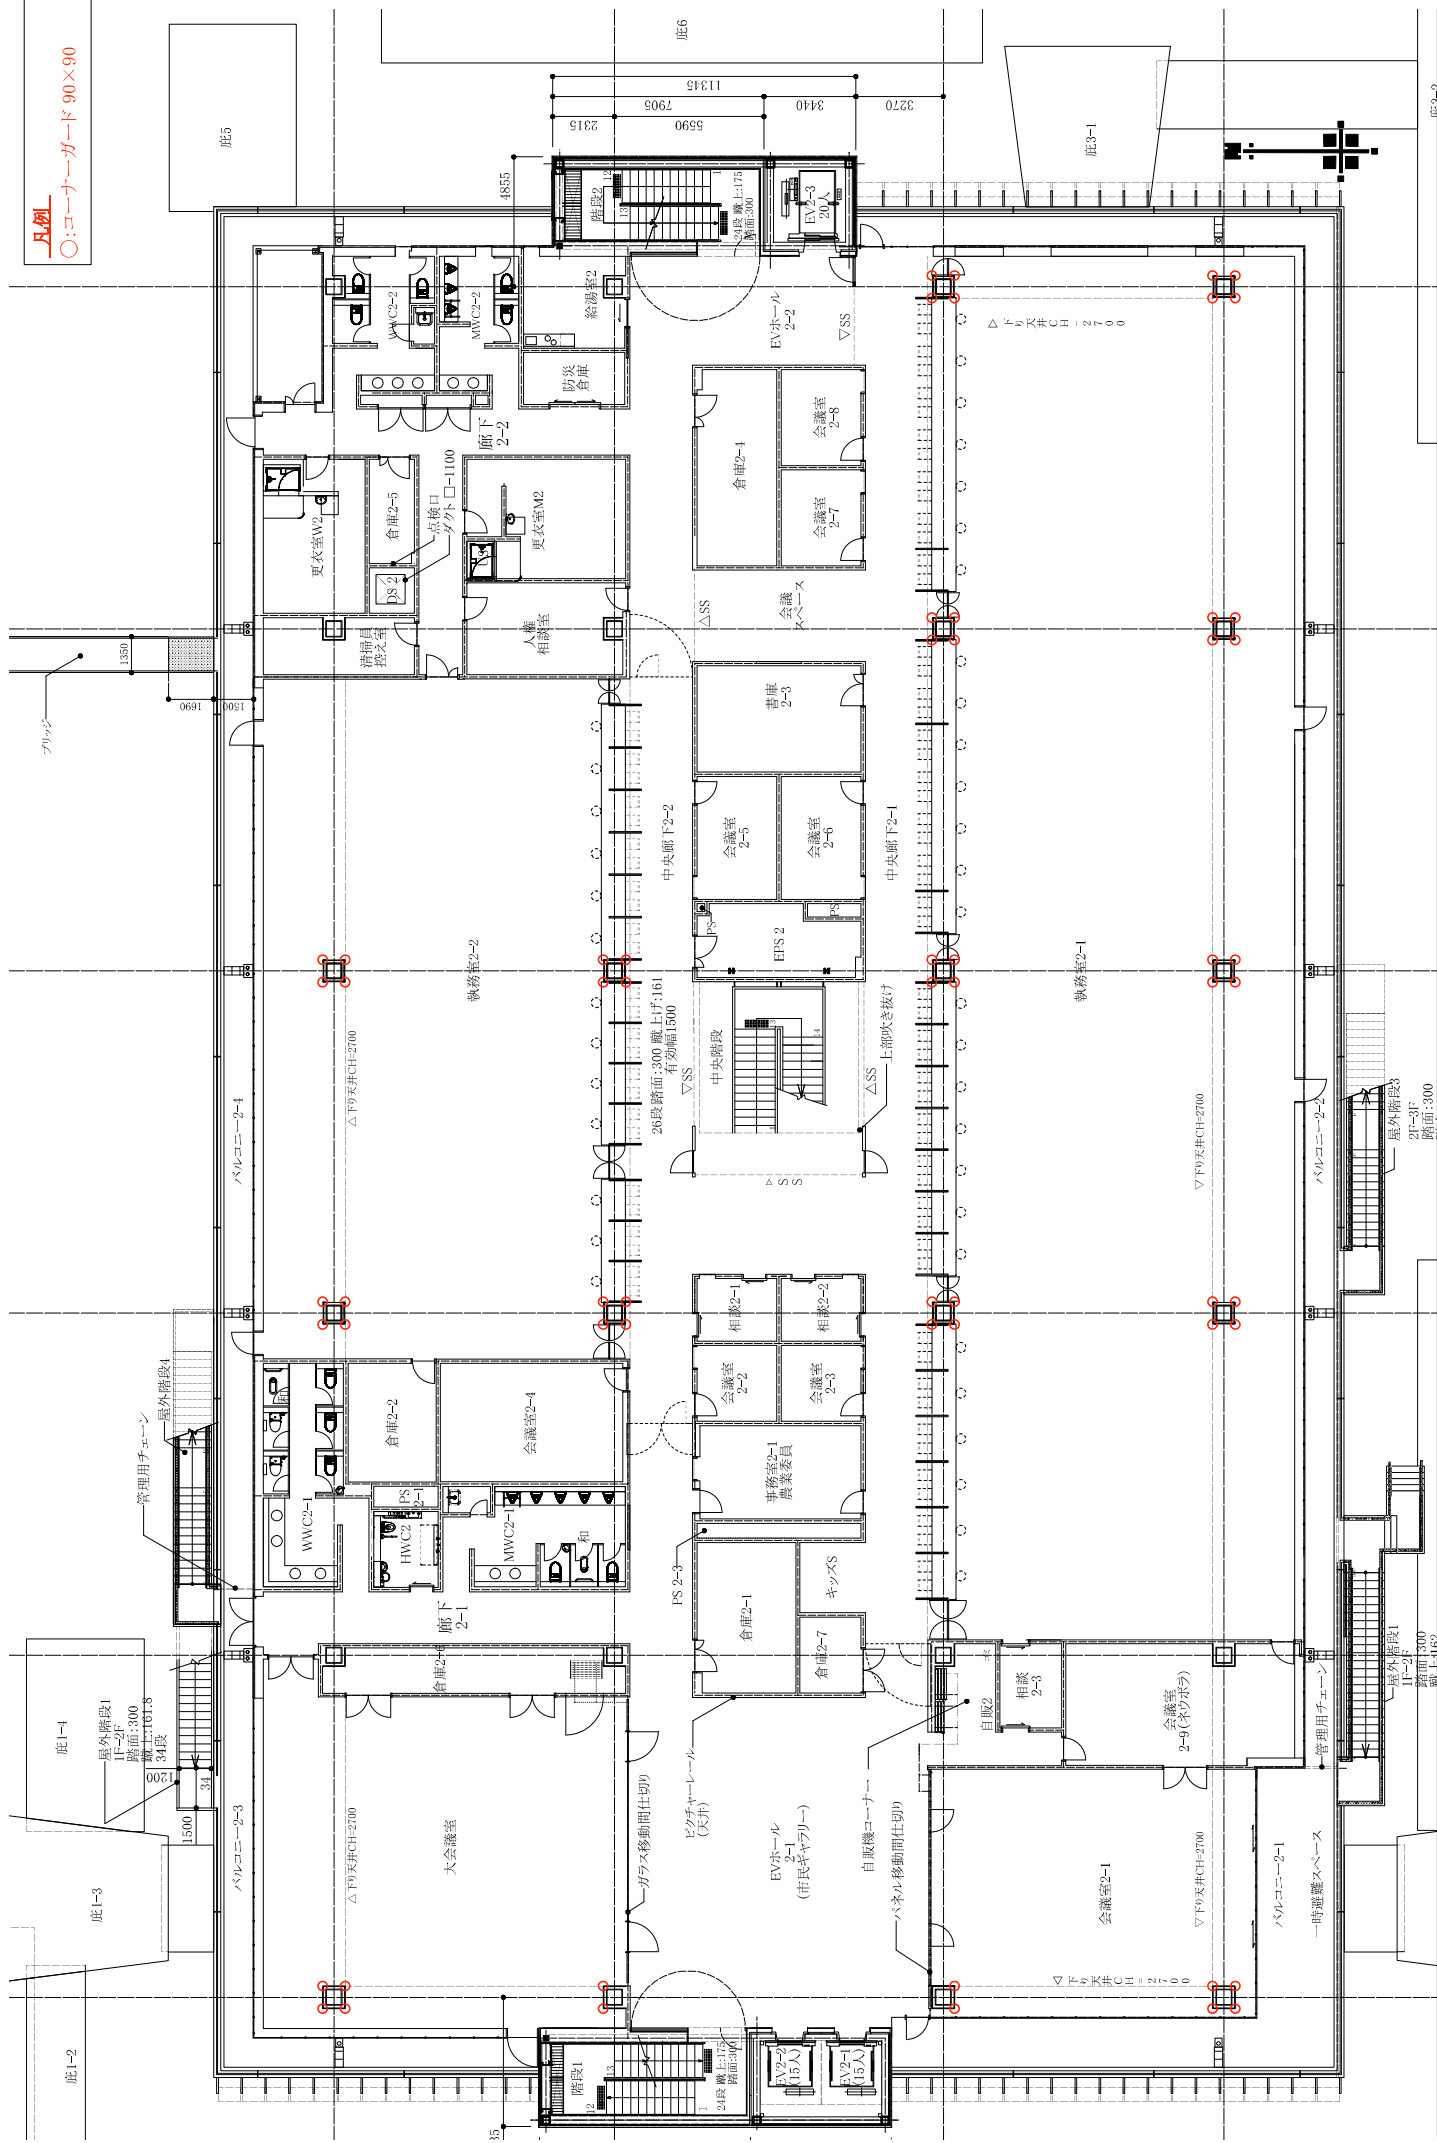


図面番号		2階 コーナークラード キープラン
図面名称	2階 コーナークラード キープラン	
縮尺	縮尺 1:1000 縮尺 1:200	
作成年月日		

凡例


○:コーナークラード 90×90

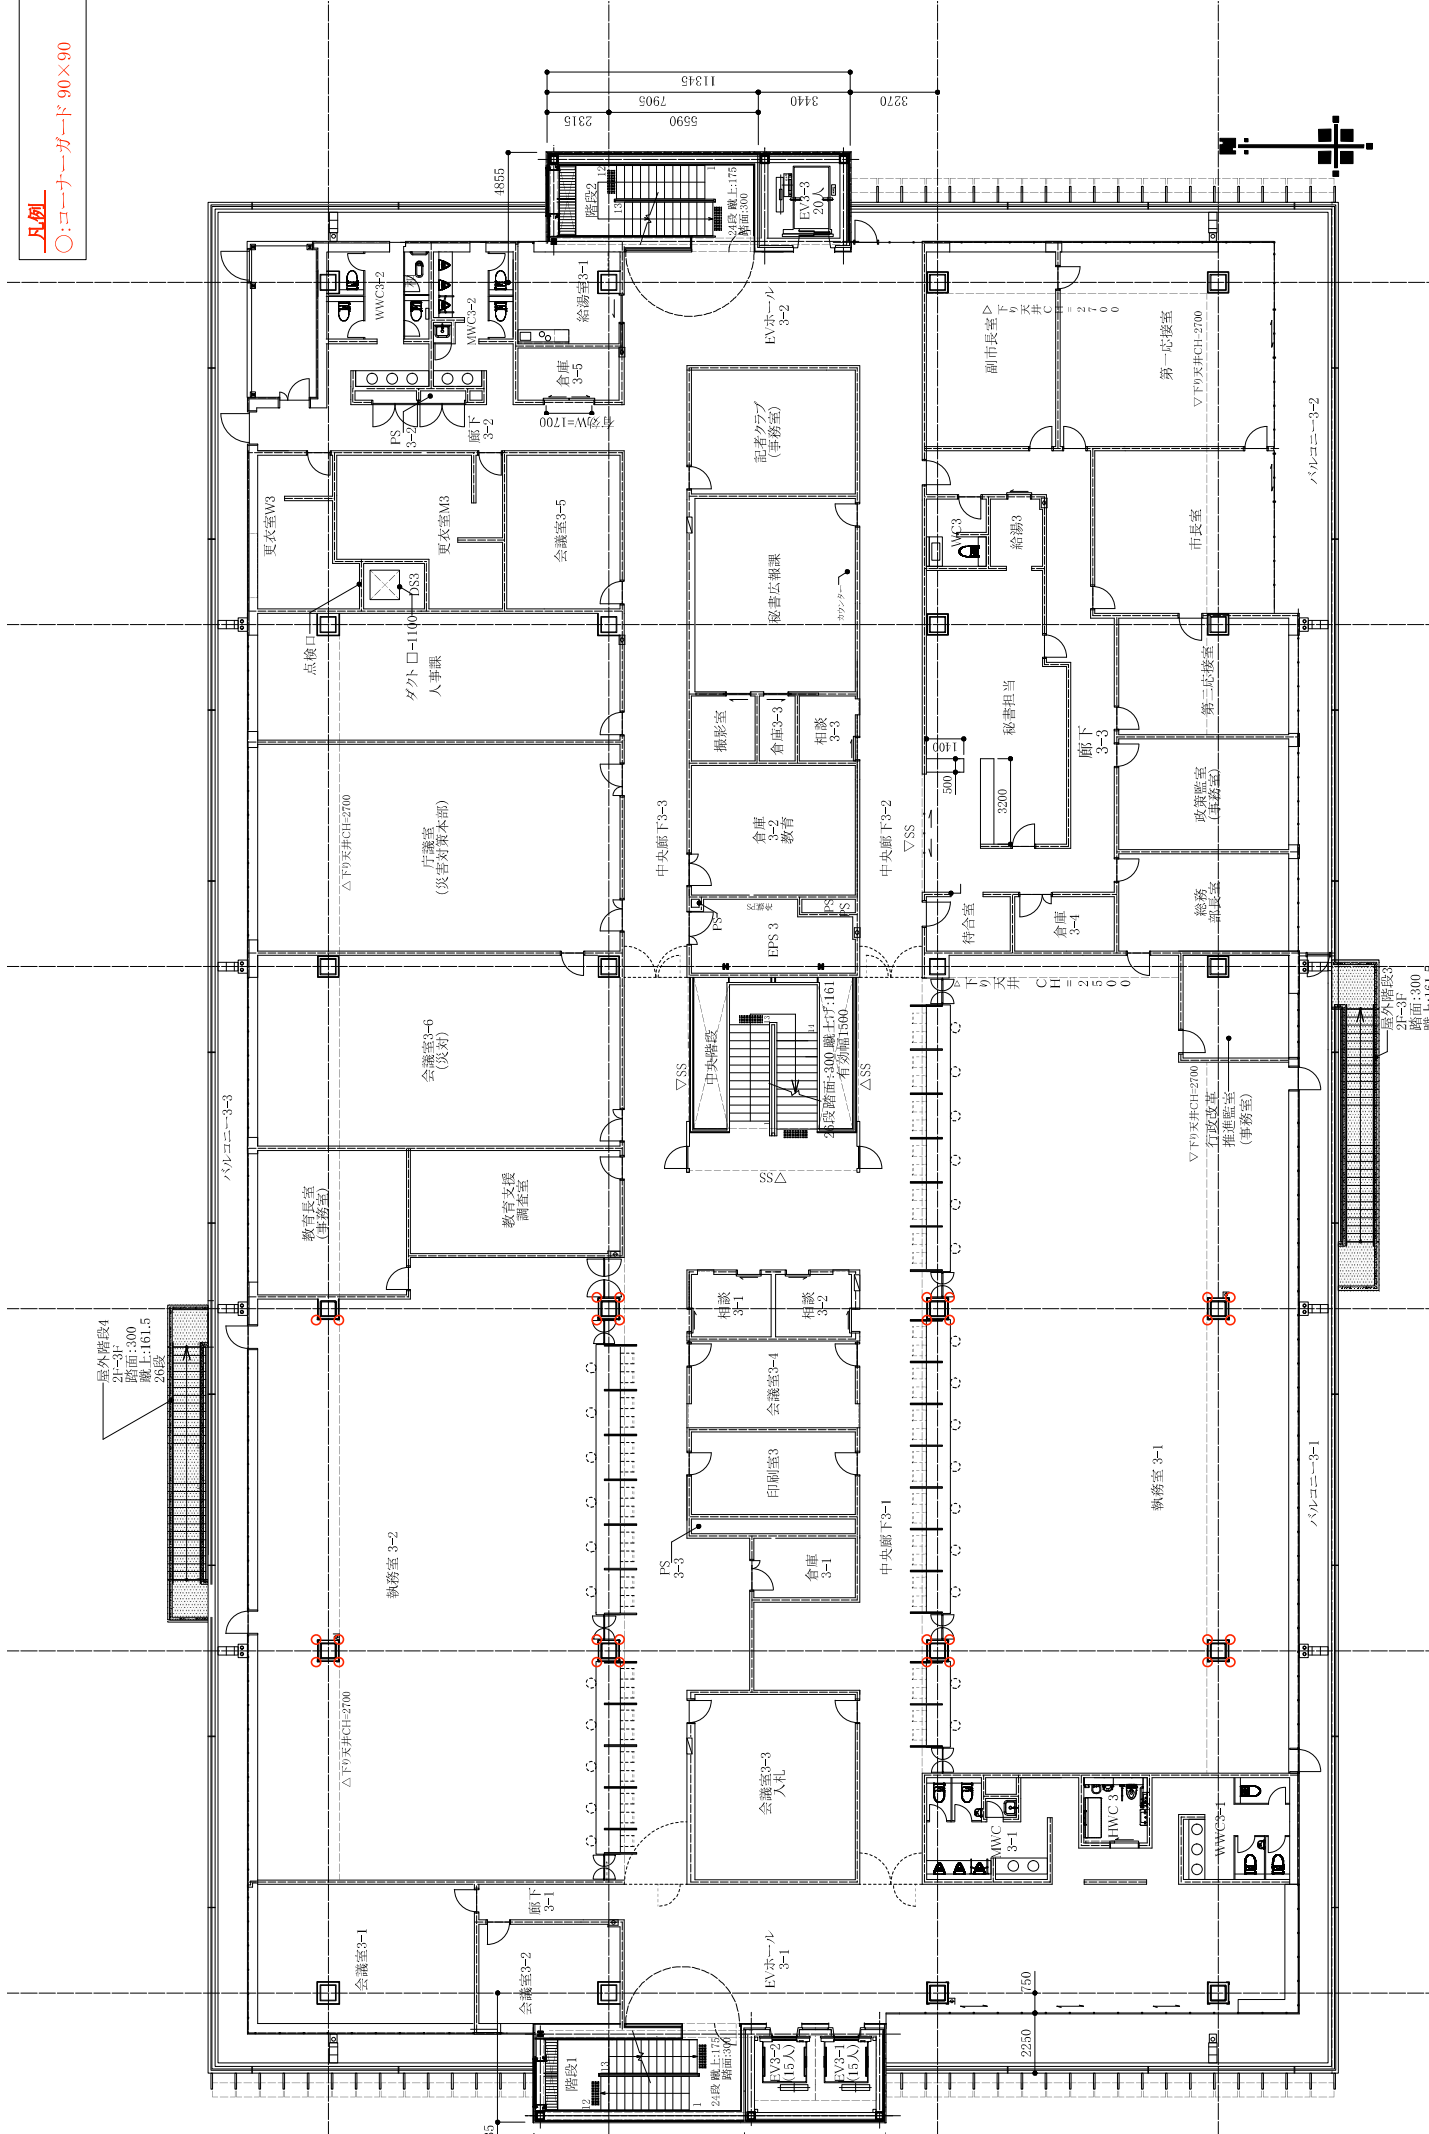

鳴門市新庁舎整備事業		図面番号	2
図面名称	3階 コーナークラードプラン	図面番号	2
縮尺	1/100	縮尺	1/100
作成年月日	2023年11月	作成年月日	2023年11月

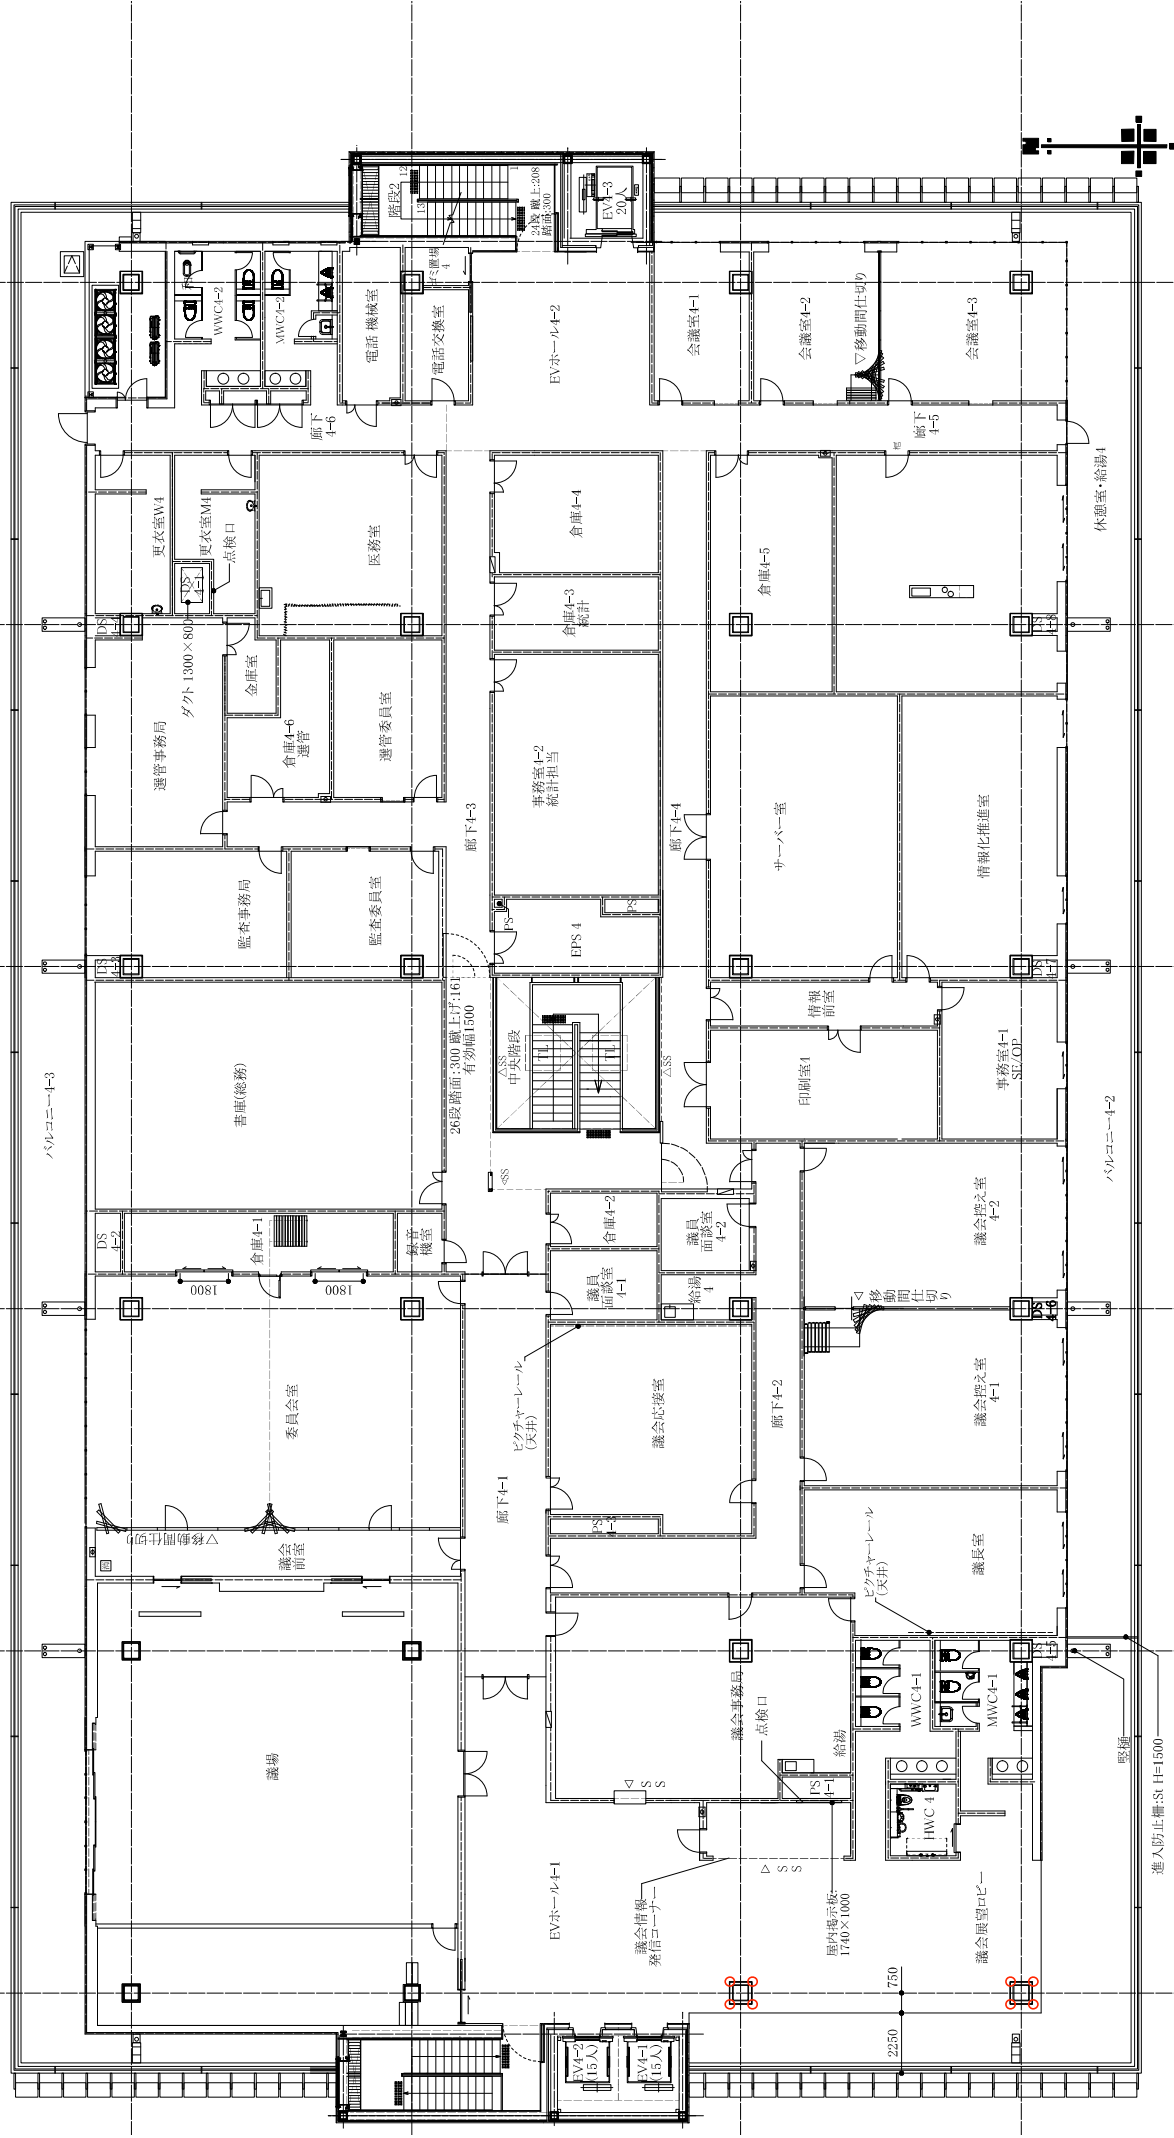

[illegible]

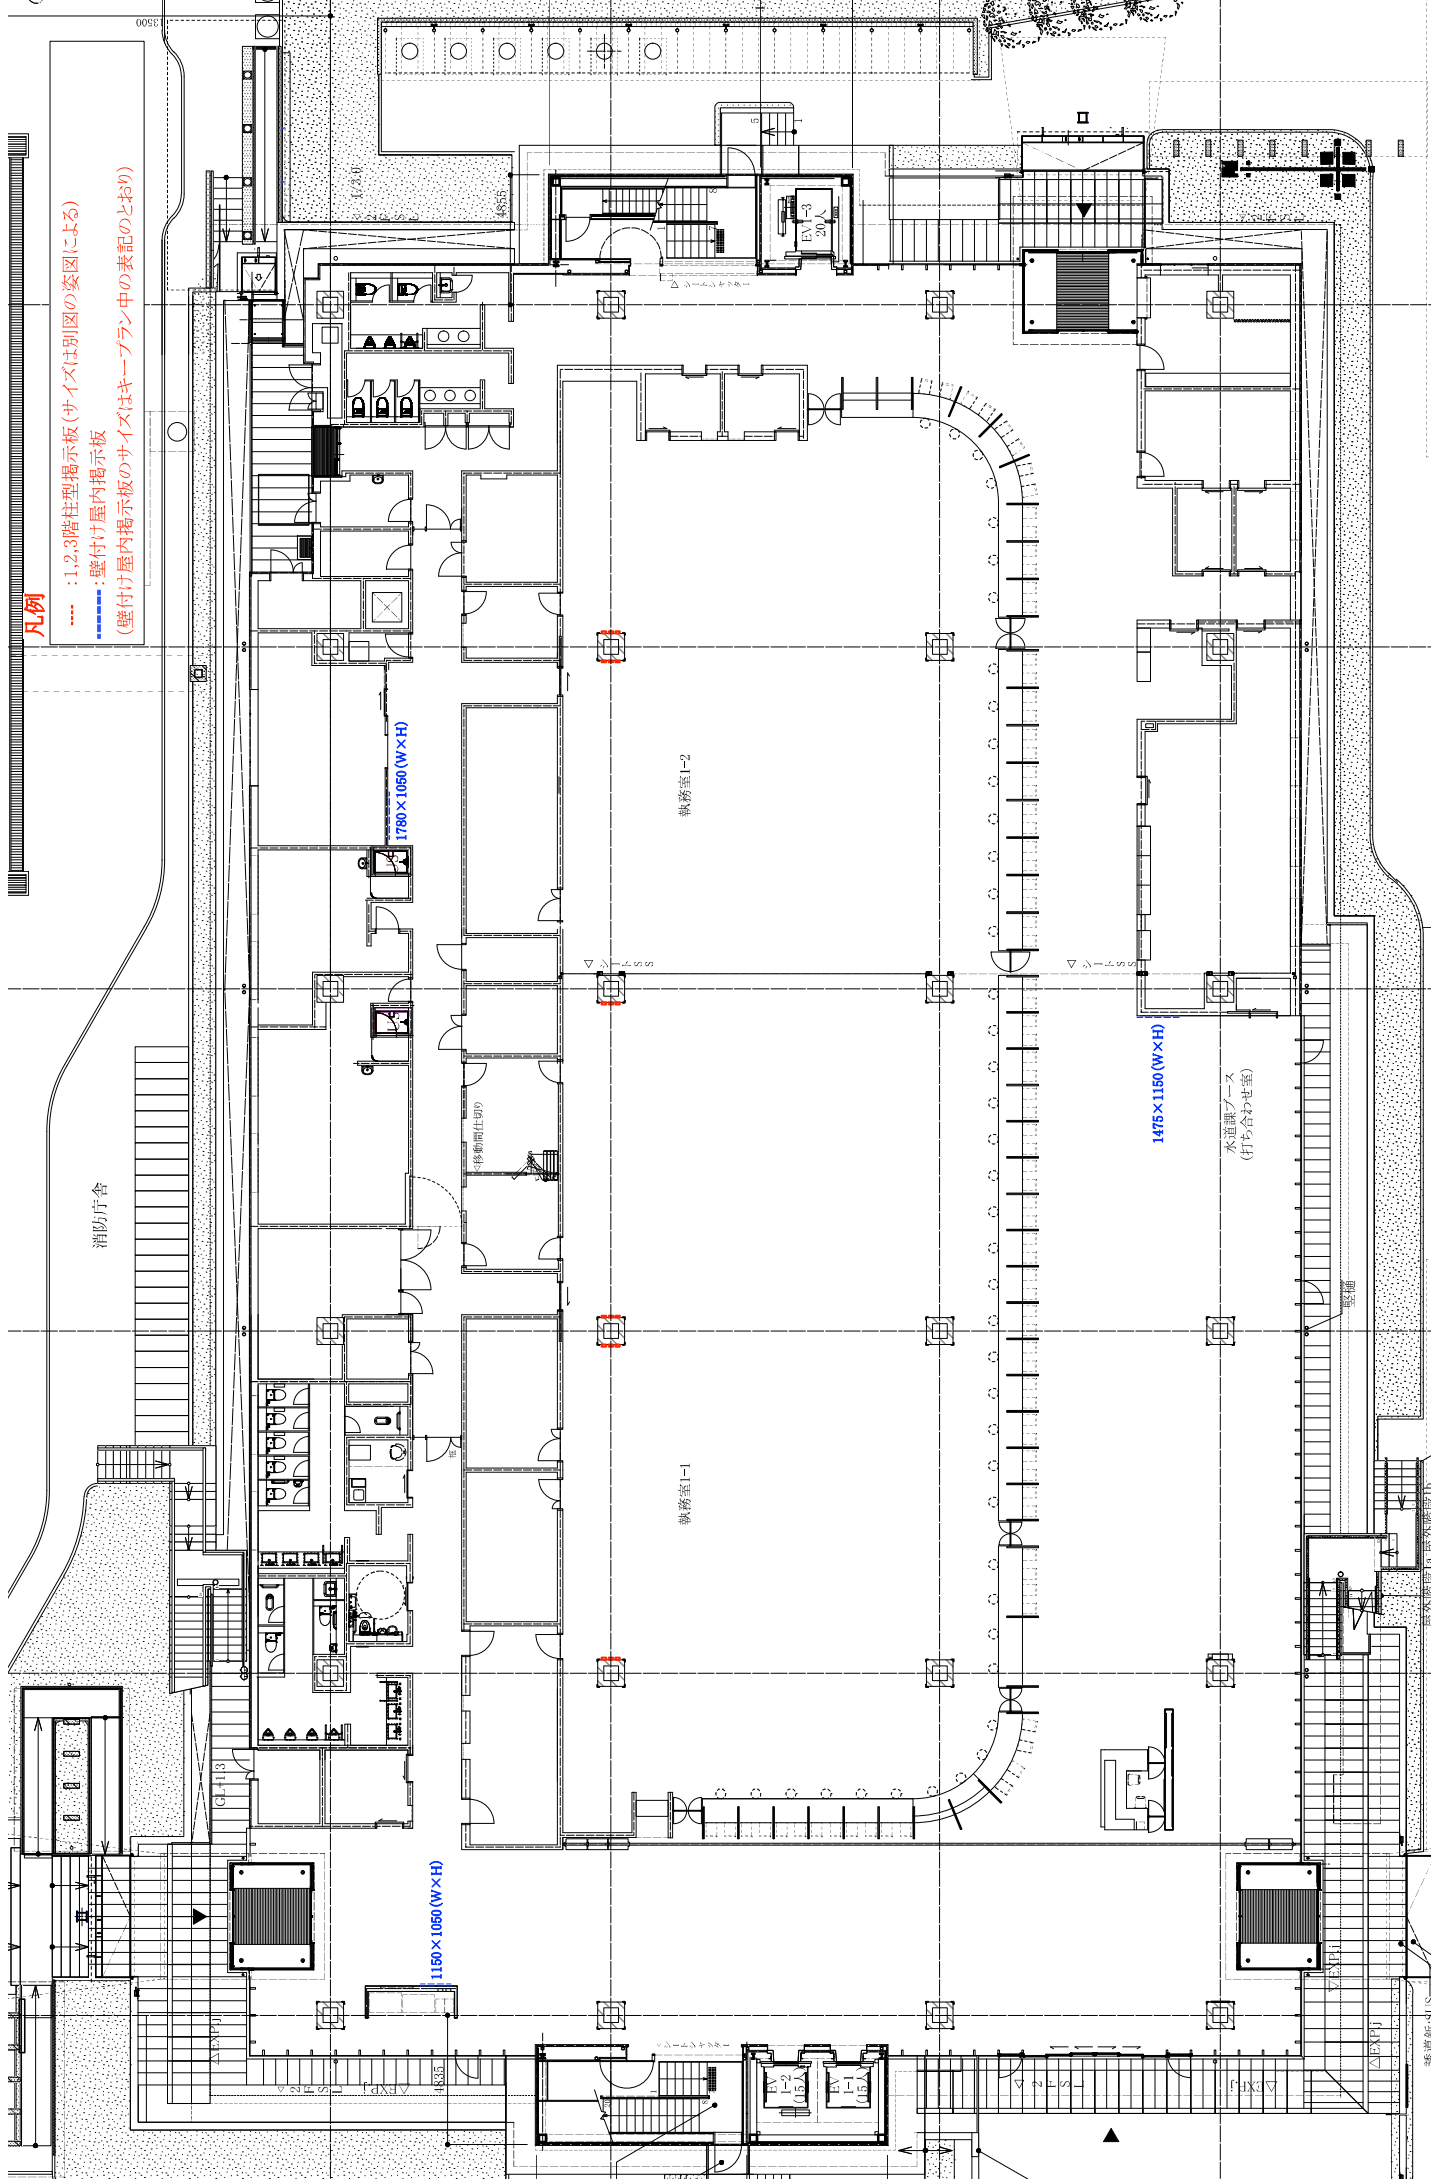

凡例

- : 1,2,3階柱型掲示板 (サイズは別図の姿図による)
- : 壁付け屋内掲示板
- : 壁付け屋内掲示板のサイズはキープラン中の表記のとおり

消防庁舎

執務室1-1


執務室1-2

水通連ブース
(打ち合わせ室)

図面番号	1
図面名称	1階 掲示板キープラン
図面日付	
図面尺	縦A1=1:100 横A3=1:200
図面番号	1
図面名称	鳴門市新庁舎整備事業

凡例

----- : 1,2,3階柱型揭示板(サイズは別図の姿図による)
 ■■■■■ : 壁付け屋内揭示板
 (壁付け屋内揭示板のサイズはキーププラン中の表記のとおり)

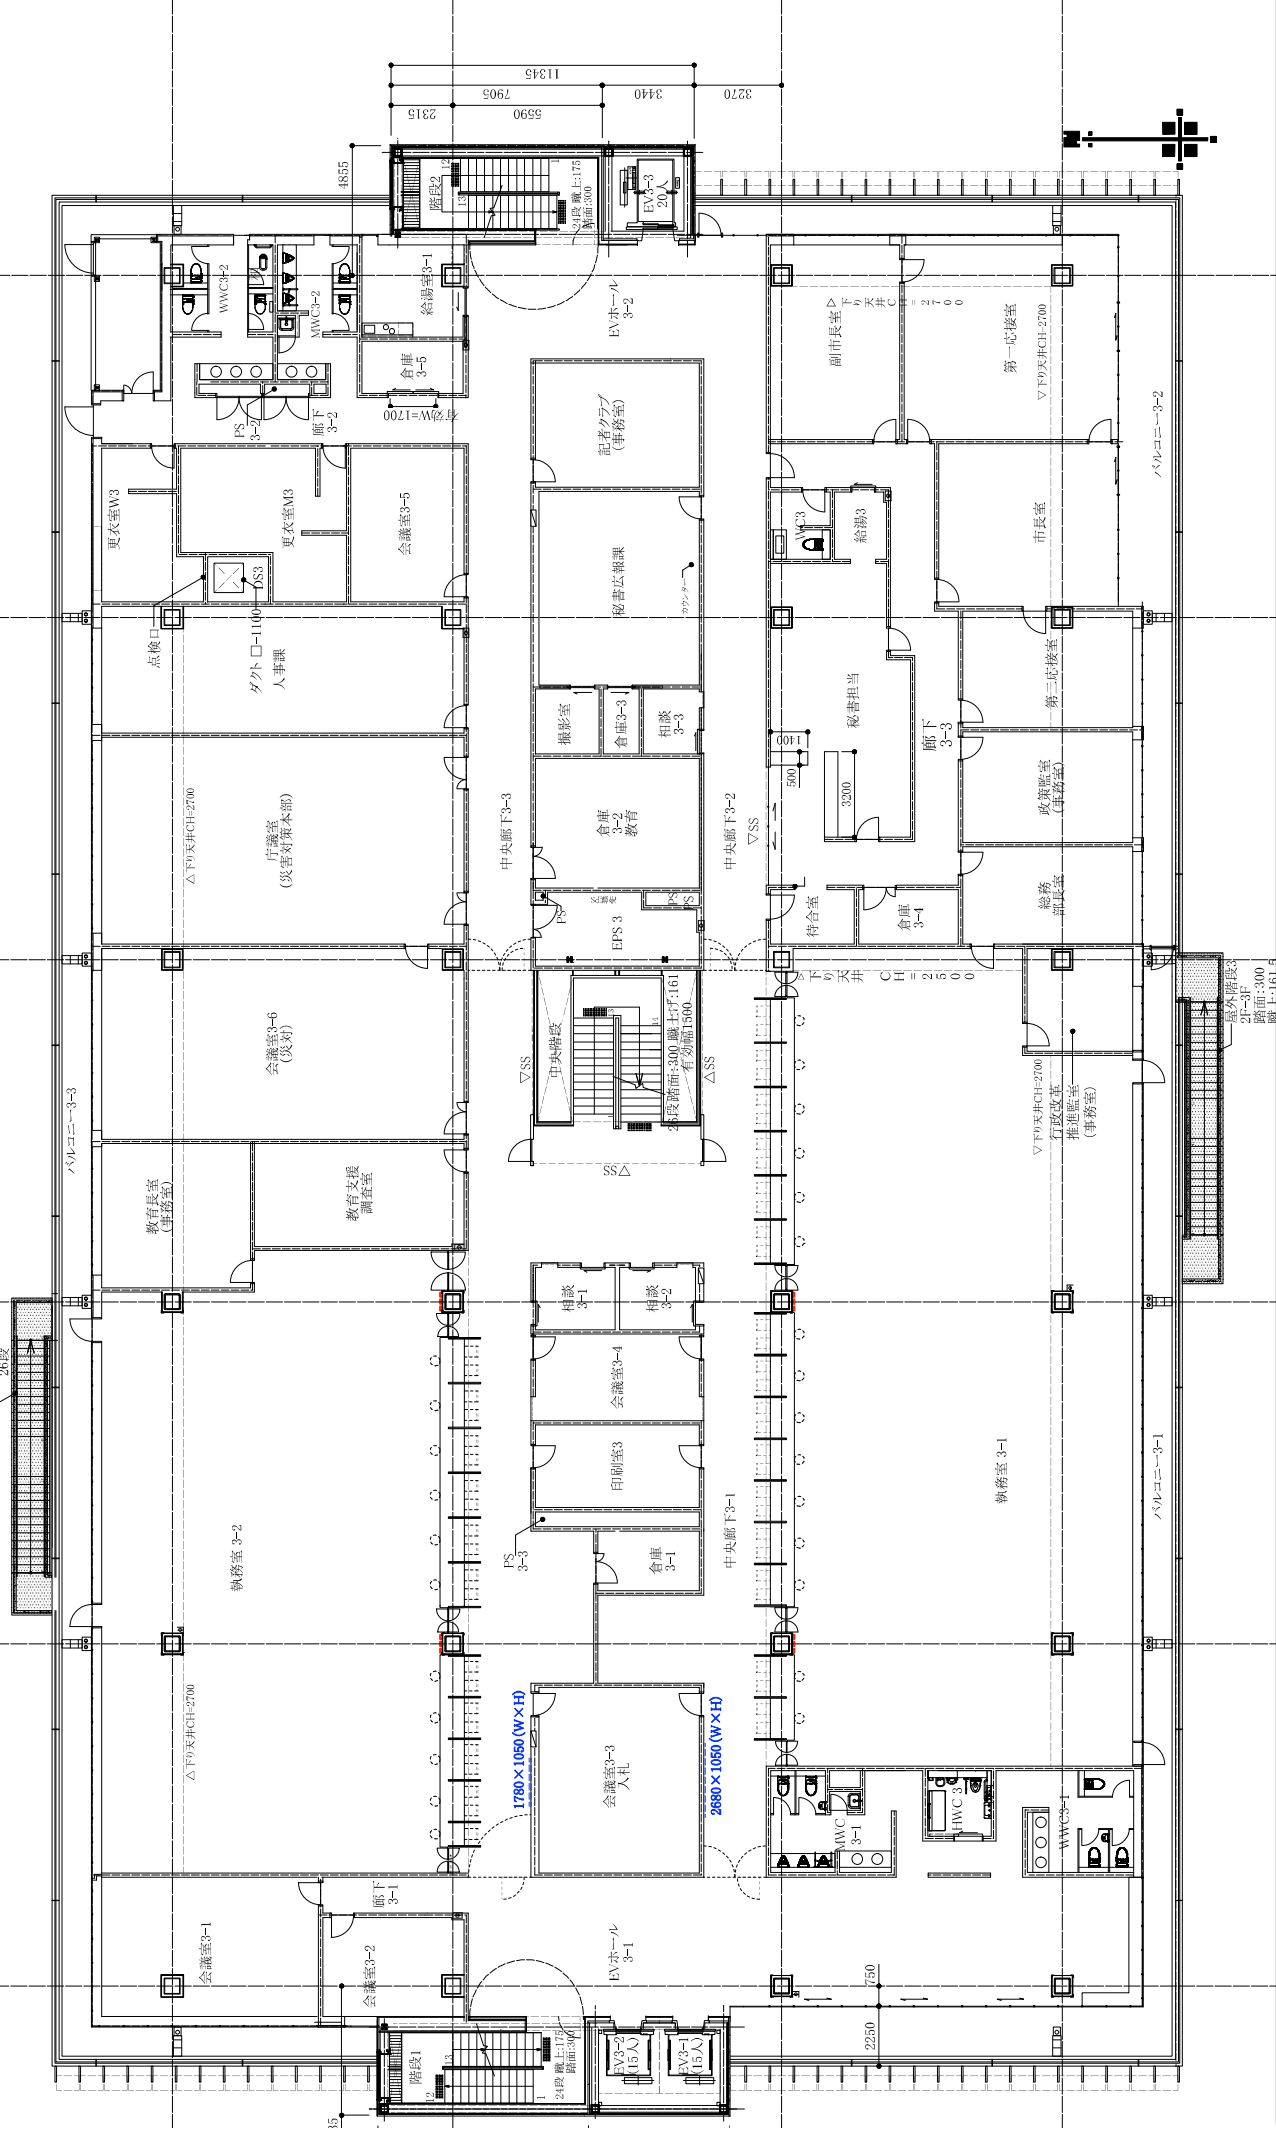


凡例

----:1,2,3階柱型掲示板(サイズは別図の姿図による)


-----:壁付け屋内掲示板

(壁付け屋内掲示板のサイズはキープラン中の表記のとおり)

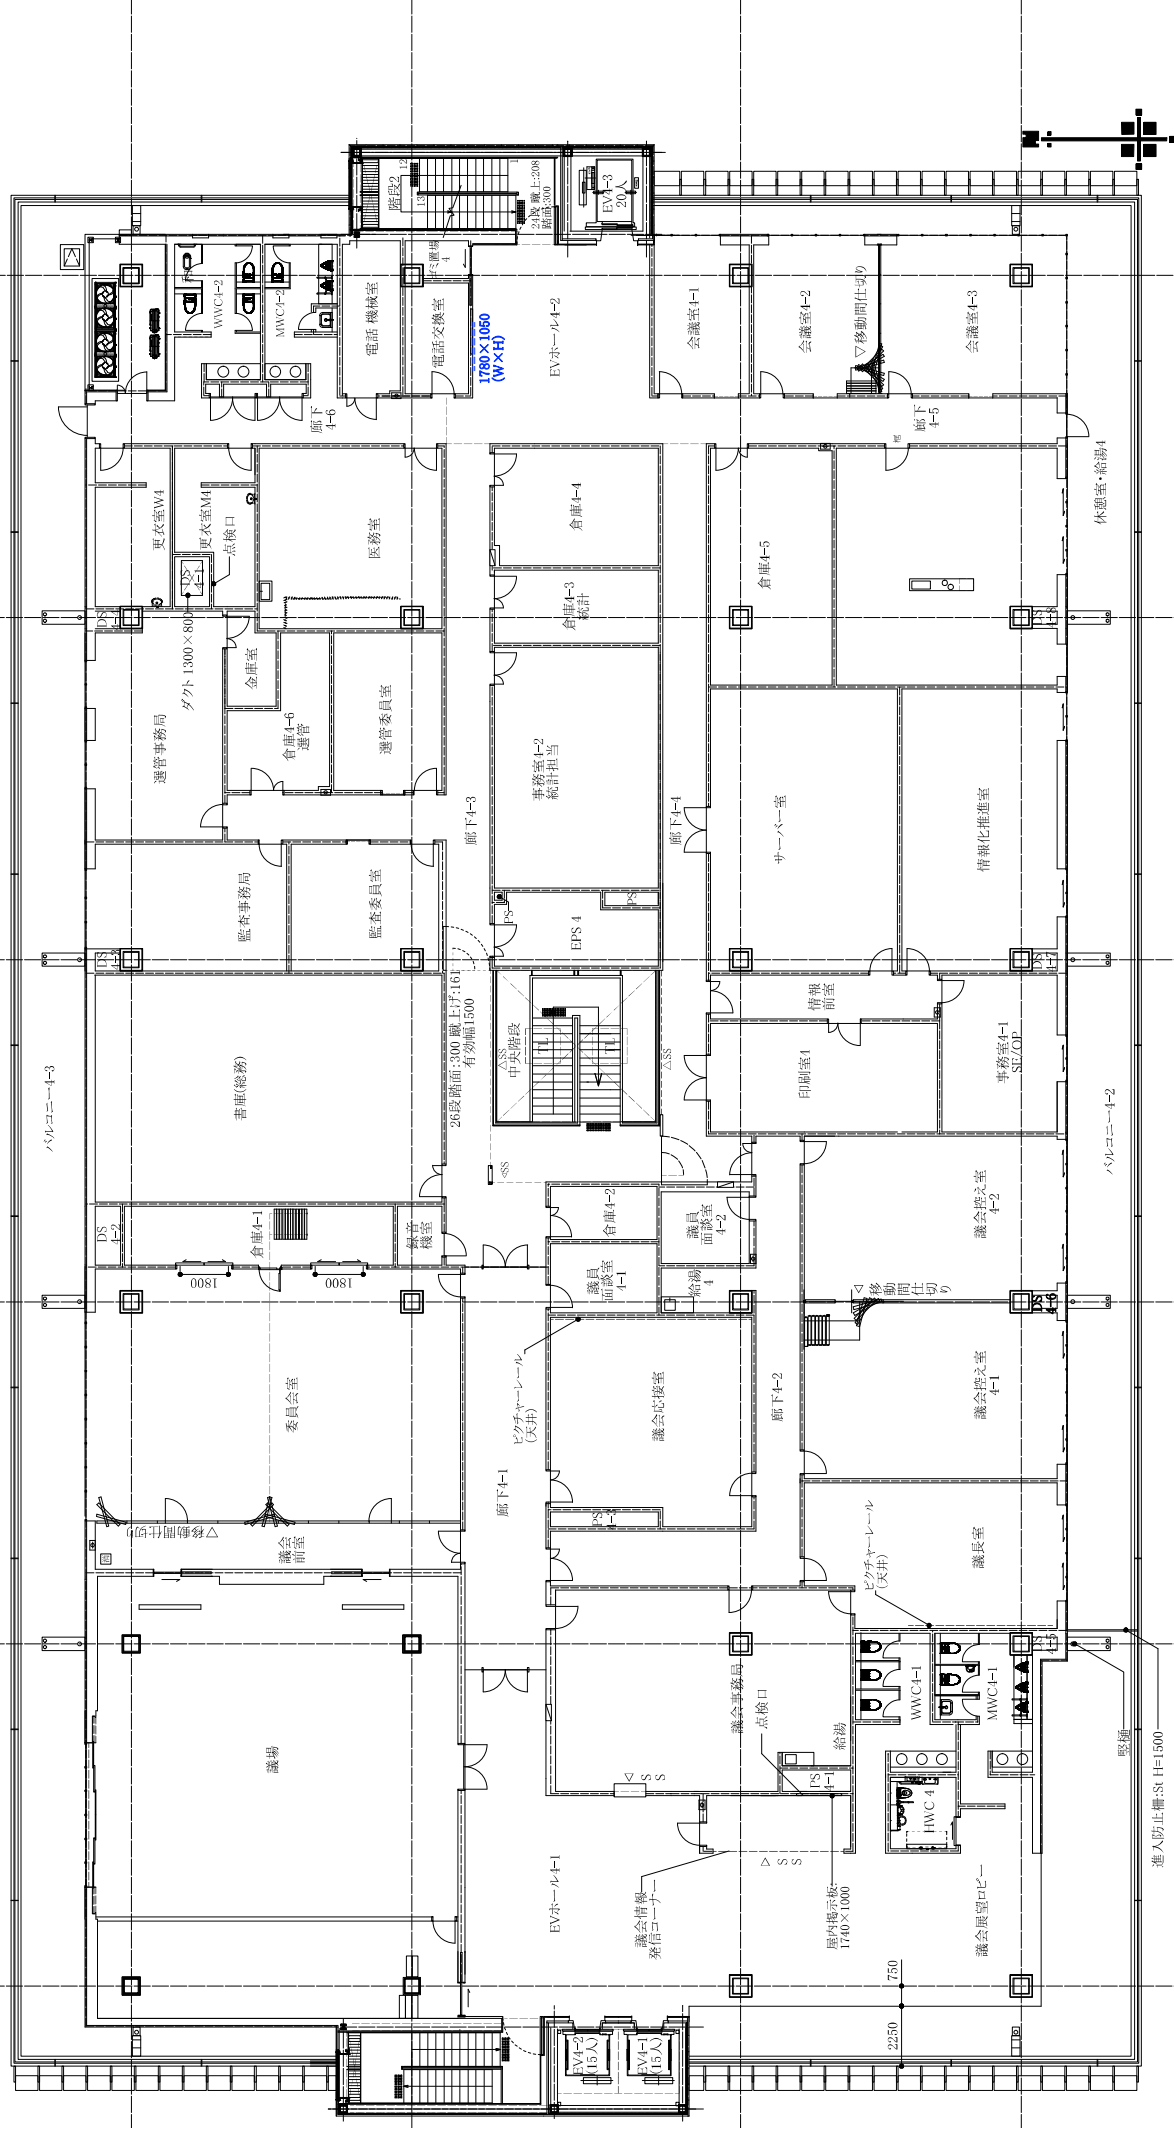


進入防止柵:St H=1500-

[illegible]

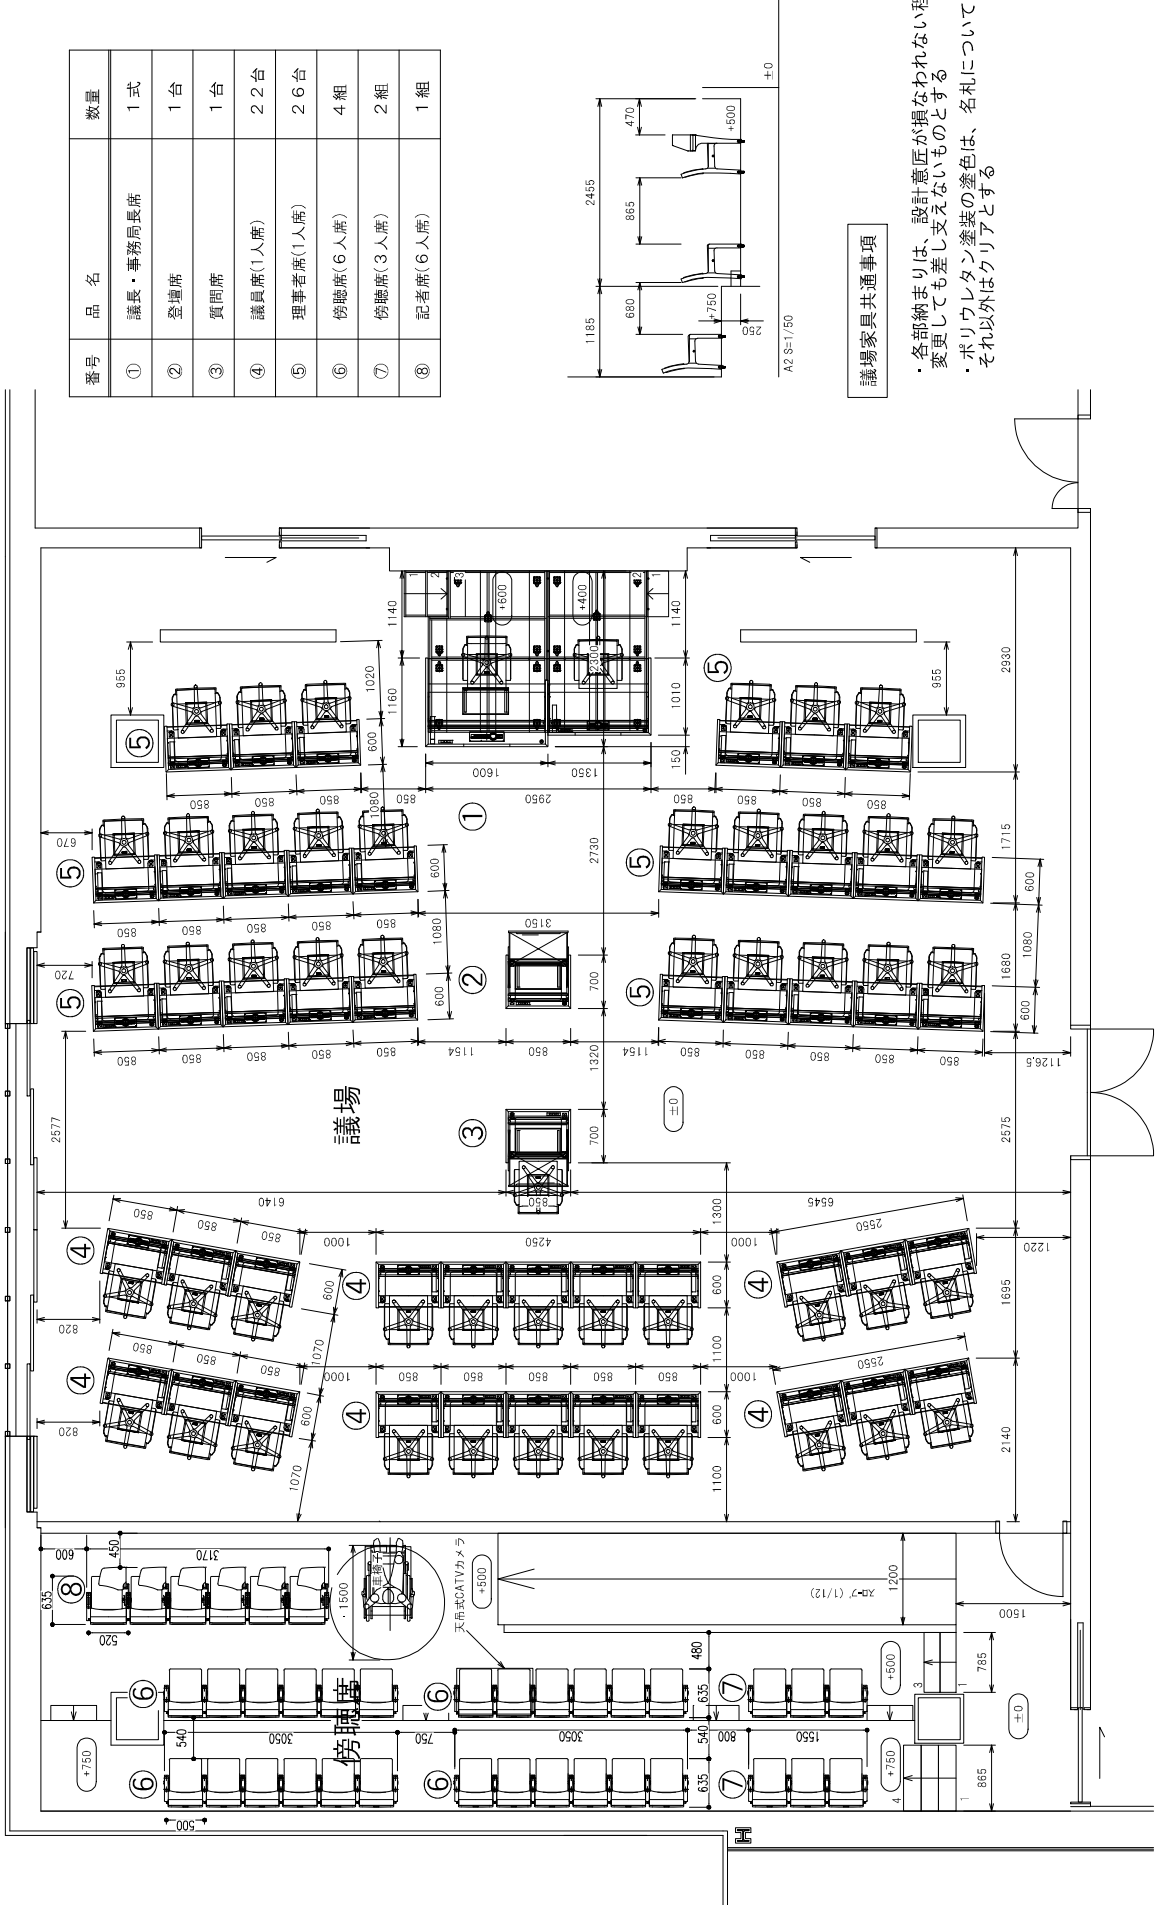

番号	品 名	数量
①	議長・事務局長席	1 式
②	登壇席	1 台
③	質問席	1 台
④	議員席(1人席)	2 2 台
⑤	理事者席(1人席)	2 6 台
⑥	傍聴席(6人席)	4 組
⑦	傍聴席(3人席)	2 組
⑧	記者席(6人席)	1 組

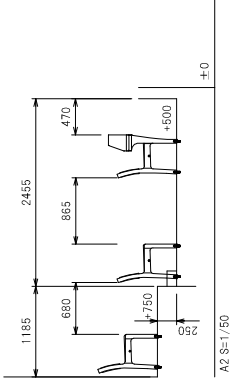


議場家具共通事項


- ・各部納まりは、設計意匠が損なわれない程度に変更しても差し支えないものとする
- ・ポリウレタン塗装の塗色は、名札については黒色、それ以外はクリアとする

面型詳細図

天板・棚板
側板・腰板

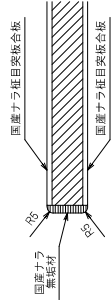

仕切板

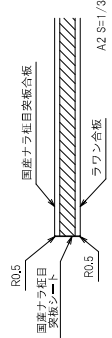

議場平面図

A1:1/50 A3:1/100


鳴門市新庁舎

ステージはトック金具で連結




キャスター（ストッパー付）

キャスター（ストッパー付）

踏み台はソットコ金具で連結

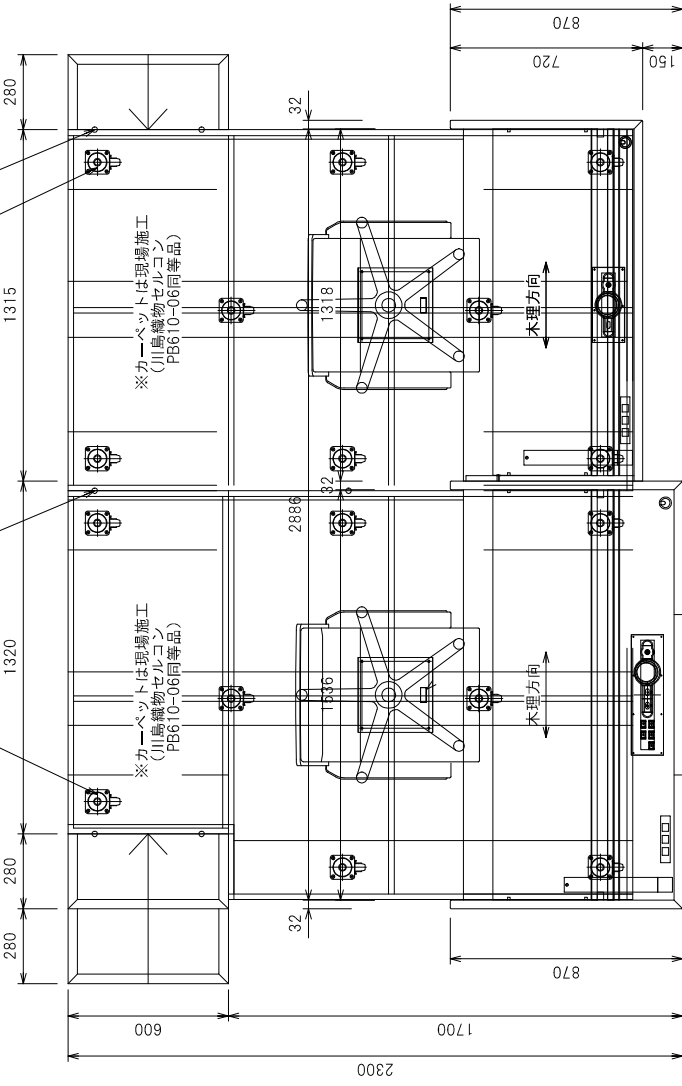

※ステージ移動時の配線は要確認

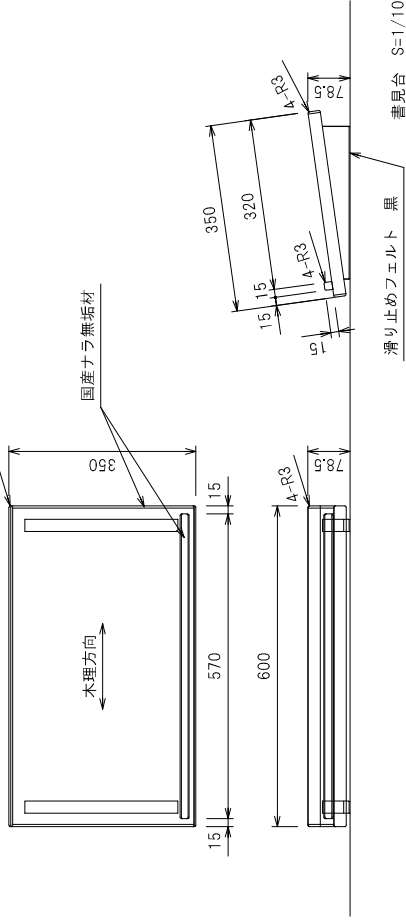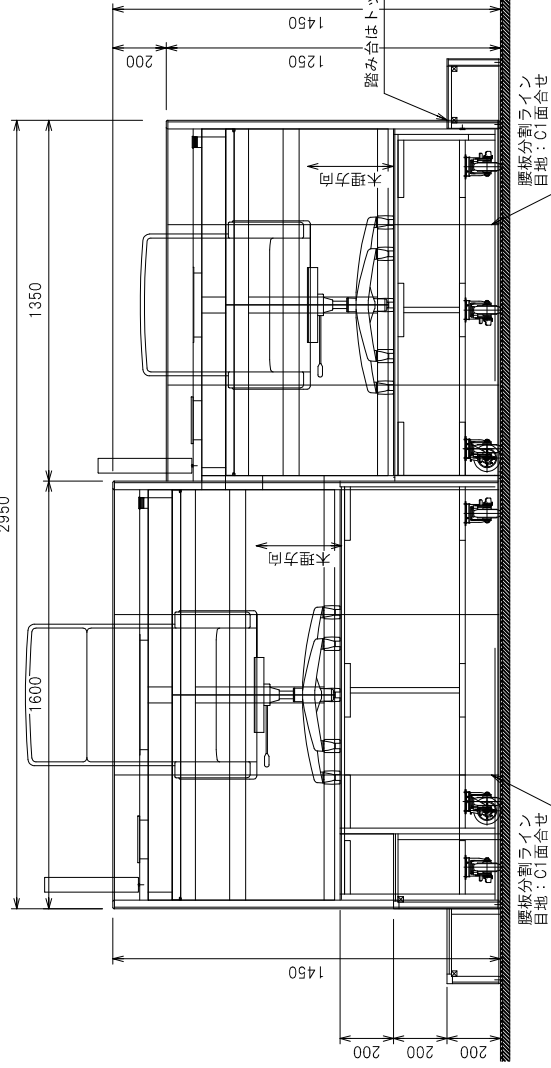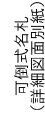

※会議ユニットは別途
※床配線位置要確認


木 体	国産ナラ桓目突板合板	
縁 材	国産ナラ無垢材	ノンスリップ
名 札	ビーチ無垢材	カーベット
書見台	国産ナラ桓目突板合板＋国産ナラ無垢材	川島織物セルコン PB601-08同等品（色未定）
参 装	ポリウレタン（名札は黒隠蔽塗装）	ACコンセント・配線孔キャップ その他 JCB・L字金物・キャスター・連結トッコ

S=1/20

鳴門市新庁舎	
--------	--

本体	国産ナラ柱日突板合板	塗装	ポリウレタン
縁材	国産ナラ無垢材		ACコンセント・配線孔キャップ
書見台	国産ナラ柱日突板合板+国産ナラ無垢材	その他	キャスター(ストッパー付/なし)
			スライドレール(開/閉保持)

※床電源位置要確認

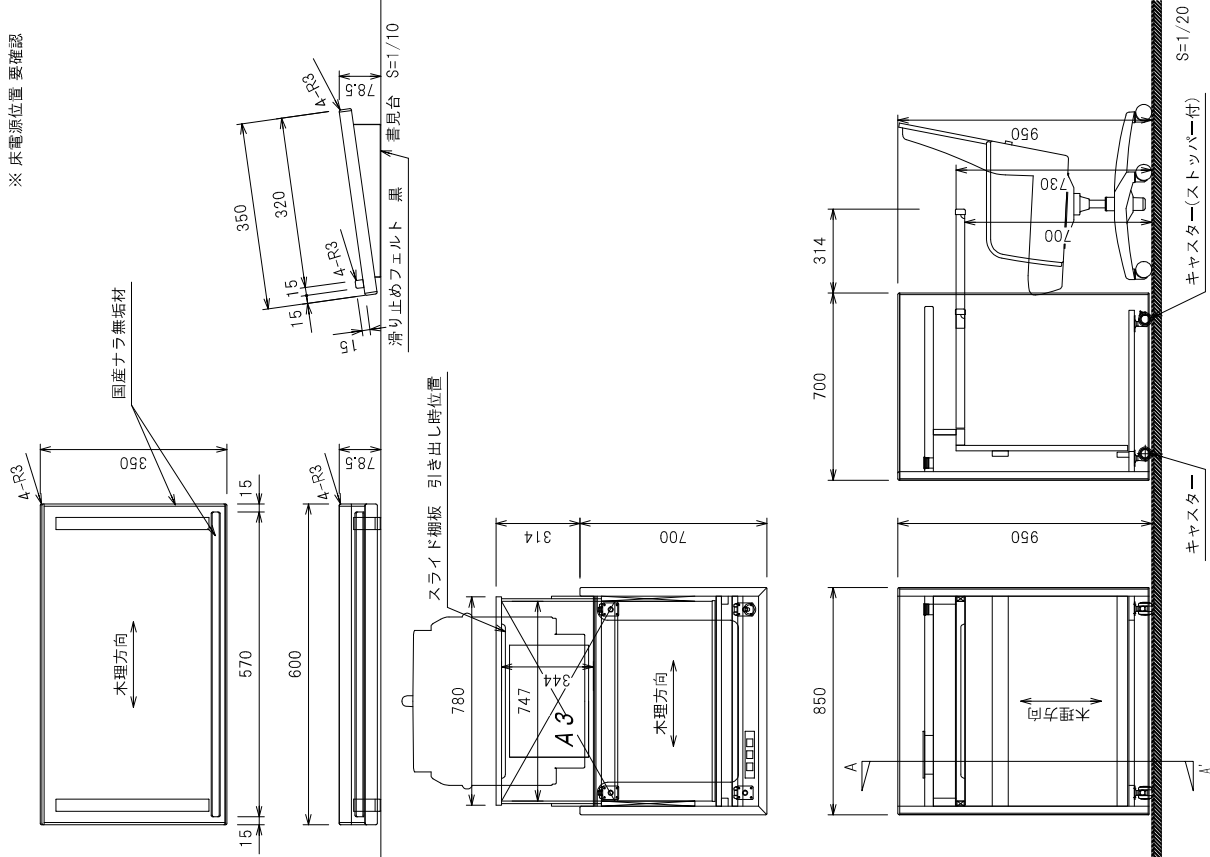

A-A' 詳細図

2022.10.25


A1:1/20 A3:1/40

底壇登

鳴門市新庁舎

本 体	国産ナラ証目突板合板	塗 装	ポリウレタン
縁 材	国産ナラ無垢材		ACコンセント・配線孔 キャップ
書見台	国産ナラ証目突板合板+国産ナラ無垢材	その他	キャスター(ストッパー付/なし)
			スライドレール(開/閉保持)

※床電源位置要確認

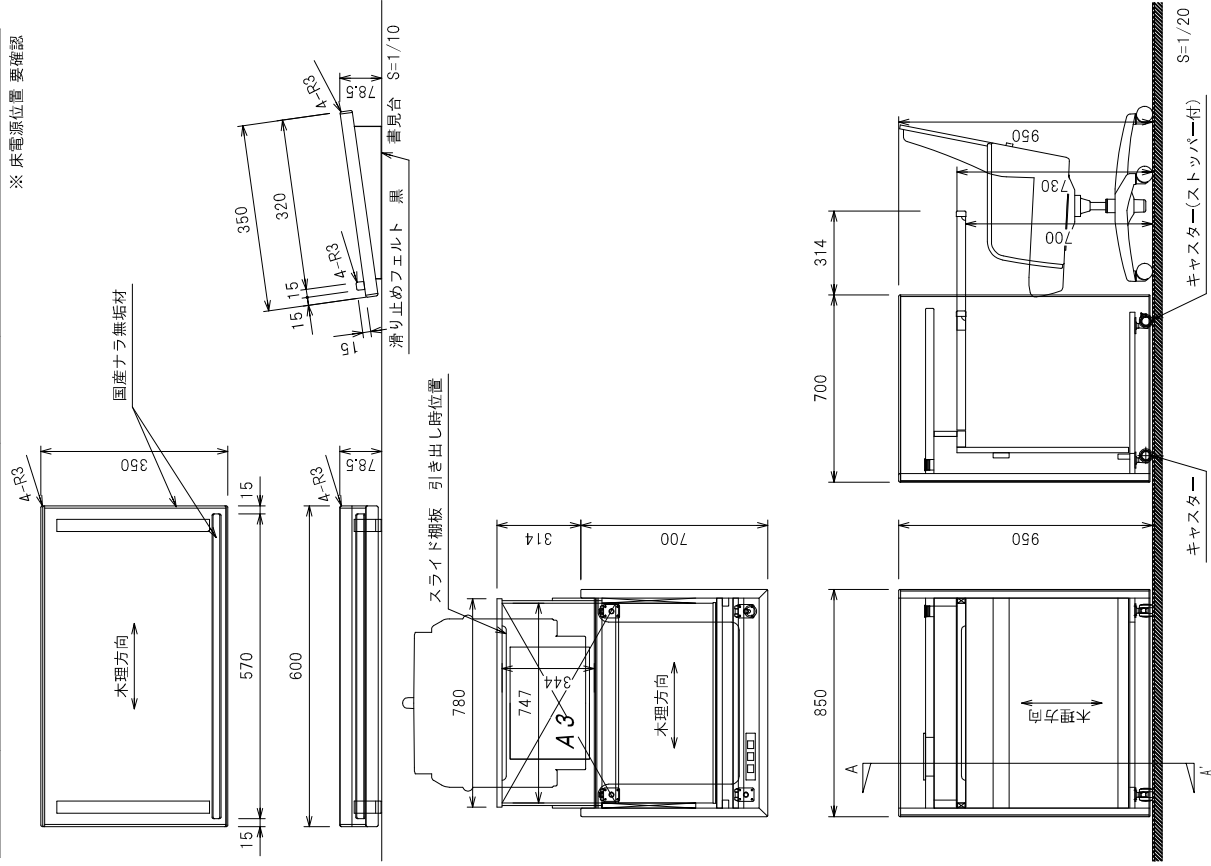

A-A' 詳細図


質問席

A1:1/20 A3:1/40

2022.10.25


主 材	国産ナラ証目突板合板
縁 材	国産ナラ無垢材
名 札	ビーチ無垢材
塗 装	ポリウレタン塗料（名札は黒隠蔽塗料）
その他	A0コネクセント・配線孔キャップ キャスター（ストッパー付・なし）

※会議ユニットは別途
※床電源位置要確認

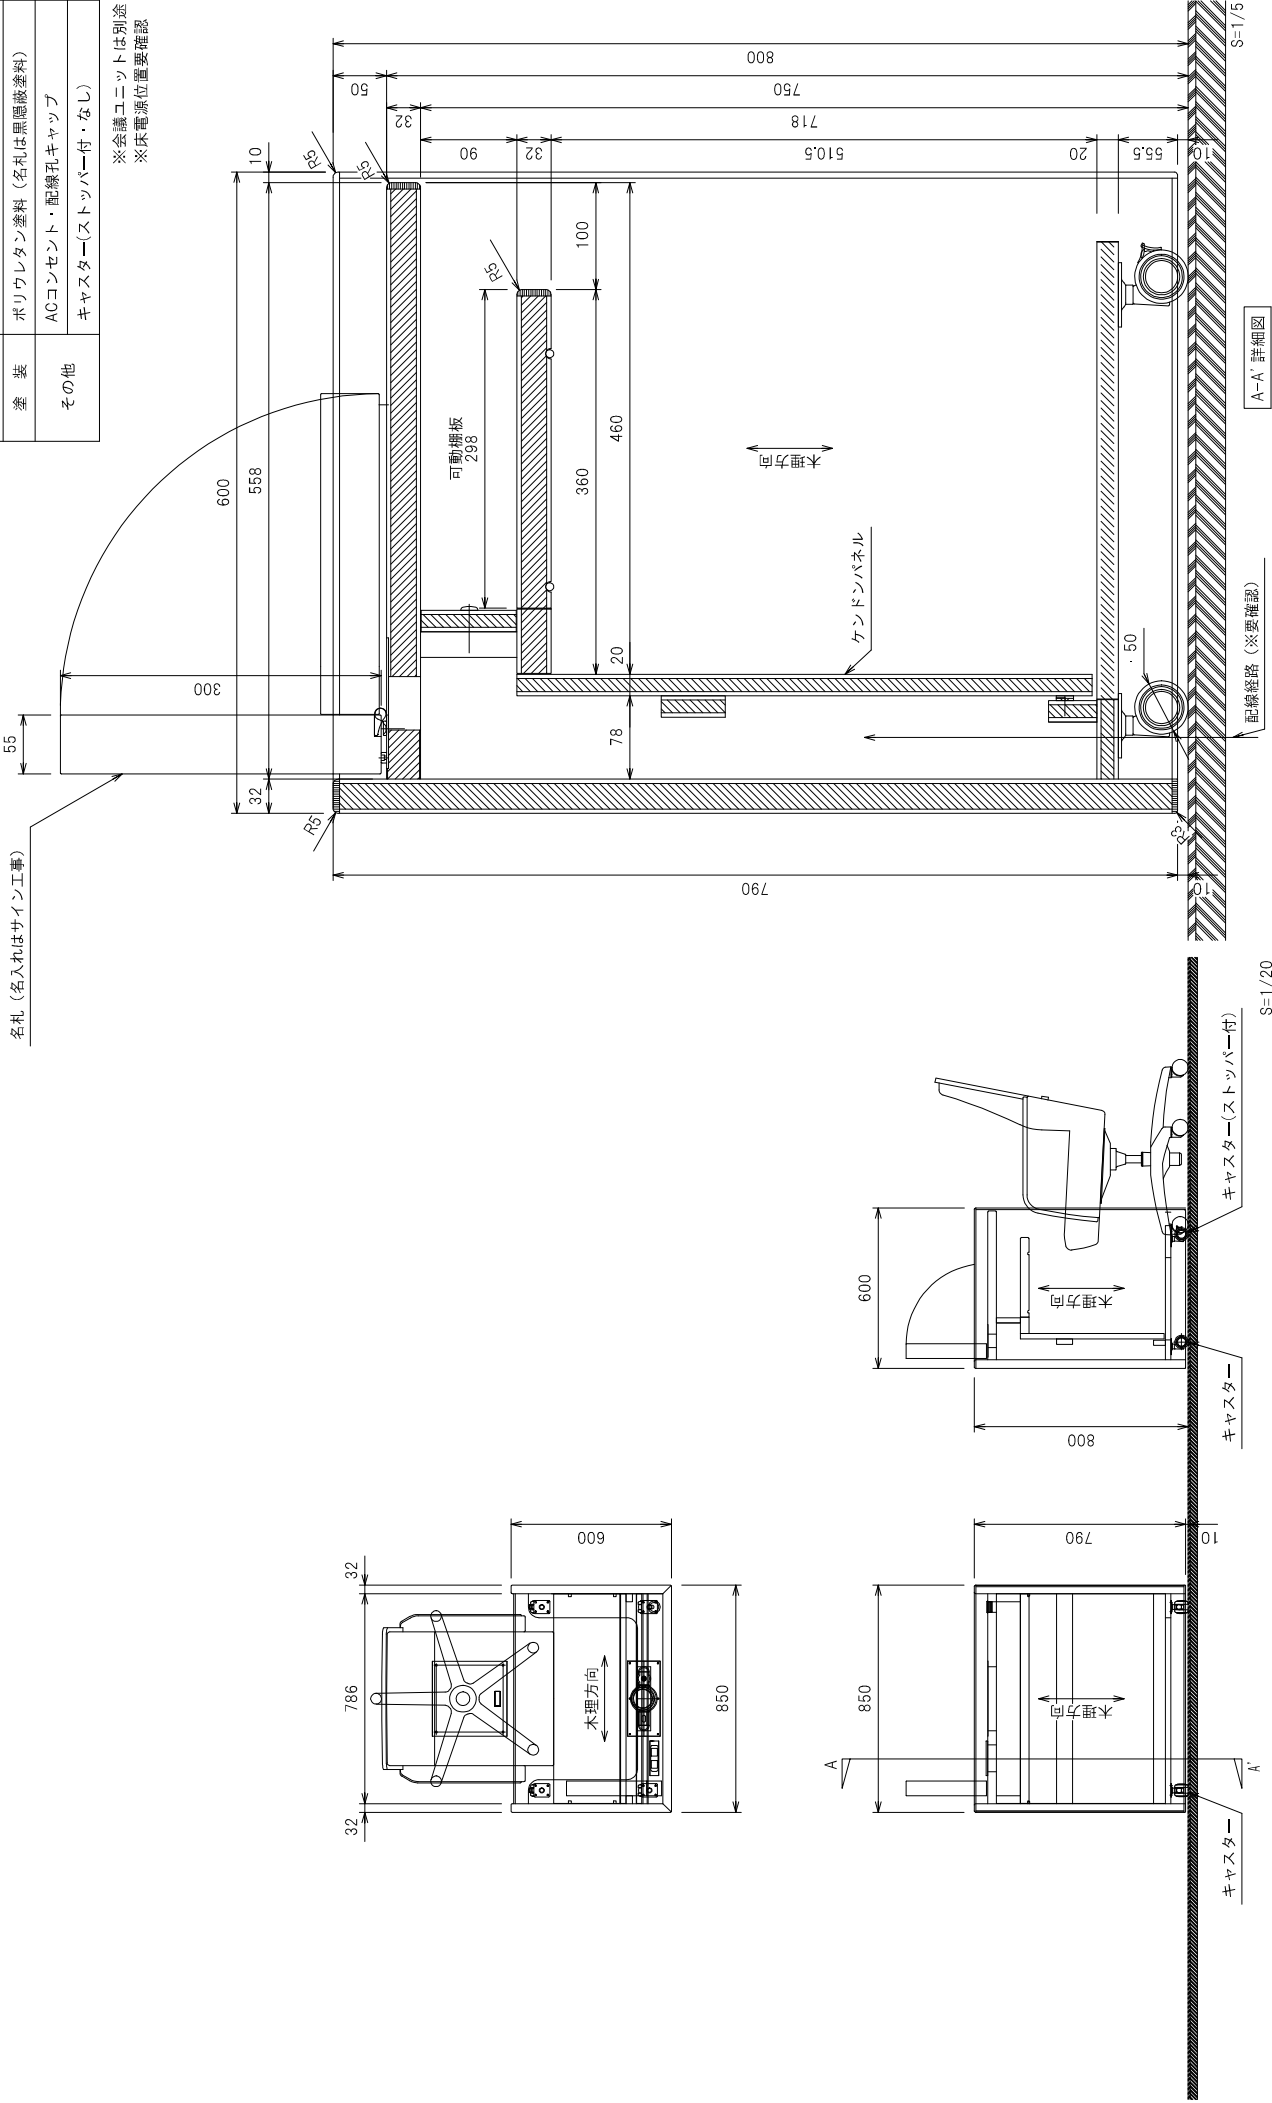

主 材	国産ナラ材目板桧合板
縁 材	国産ナラ無垢材
名 札	ビーチ無垢材
塗 装	ポリウレタン塗料（名札は黒陽蔽塗料）
その他	ACコンセント・配線孔キャップ キャスター（ストッパー付・なし）

※会議ユニットは別途
※床電源位置要確認

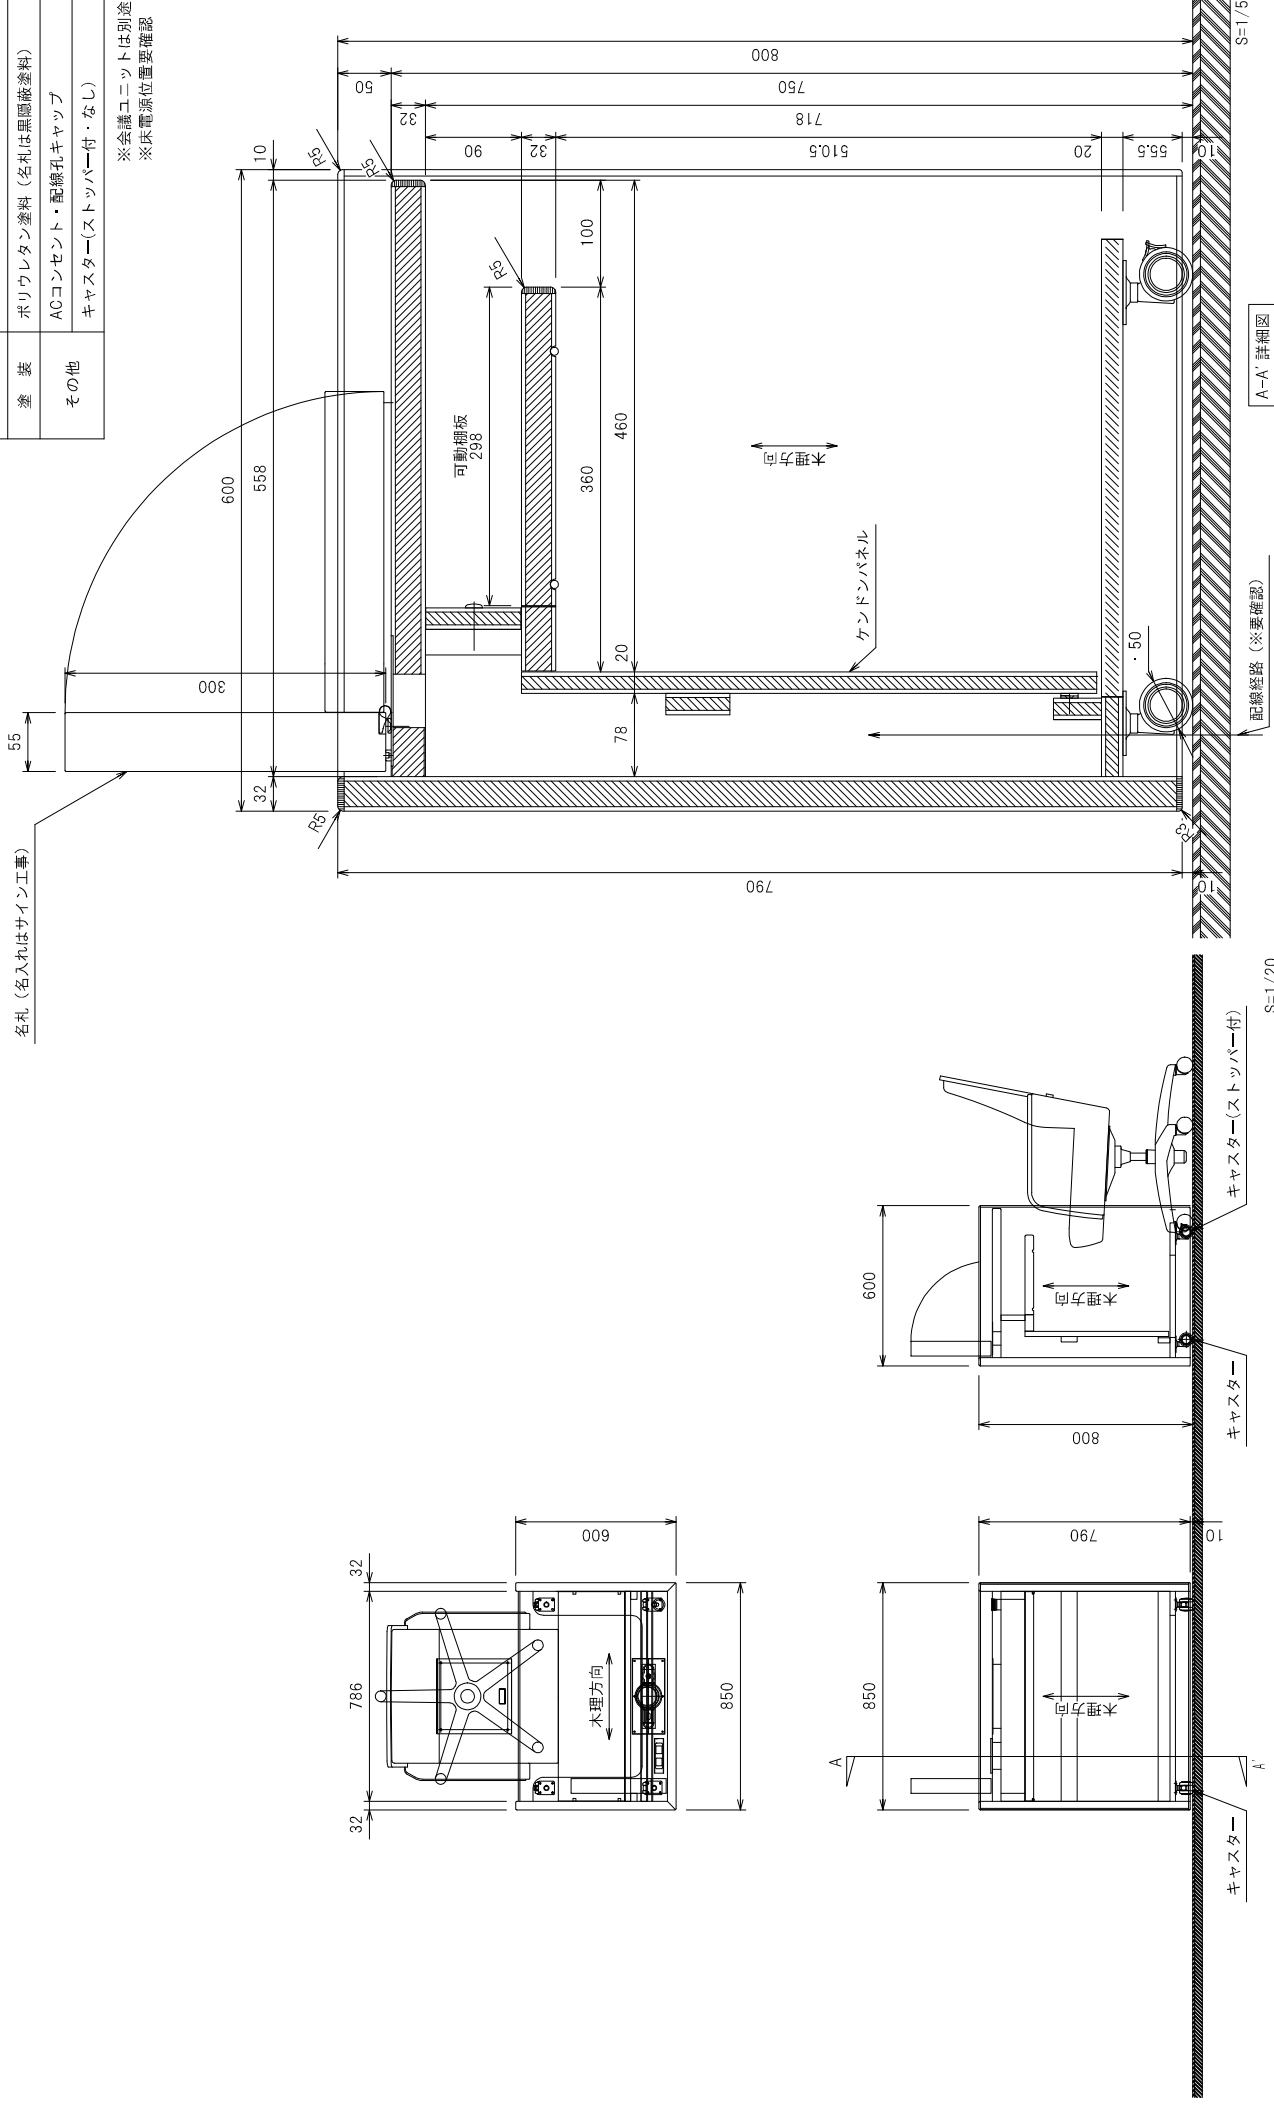

02/15




A-A' 詳細図

2022.10.25

理事者席(1人席)

A1:1/20 A3:1/40

2022.10.25

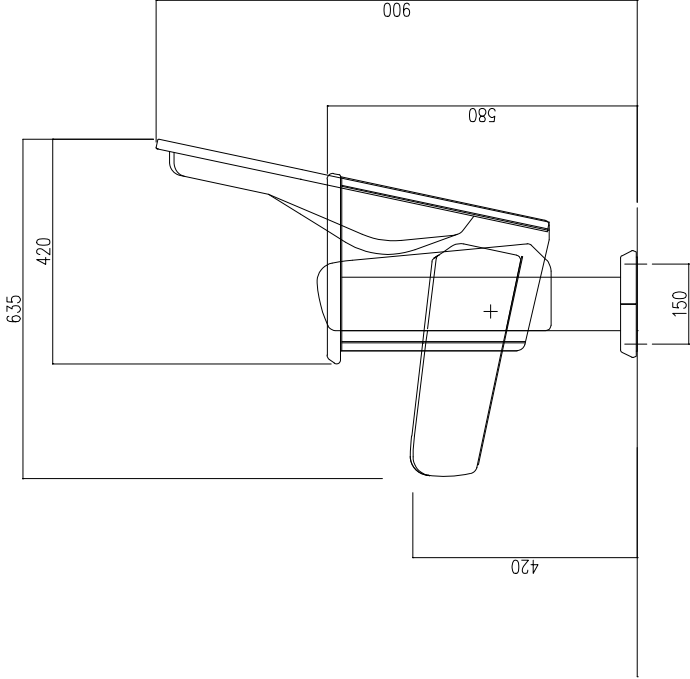
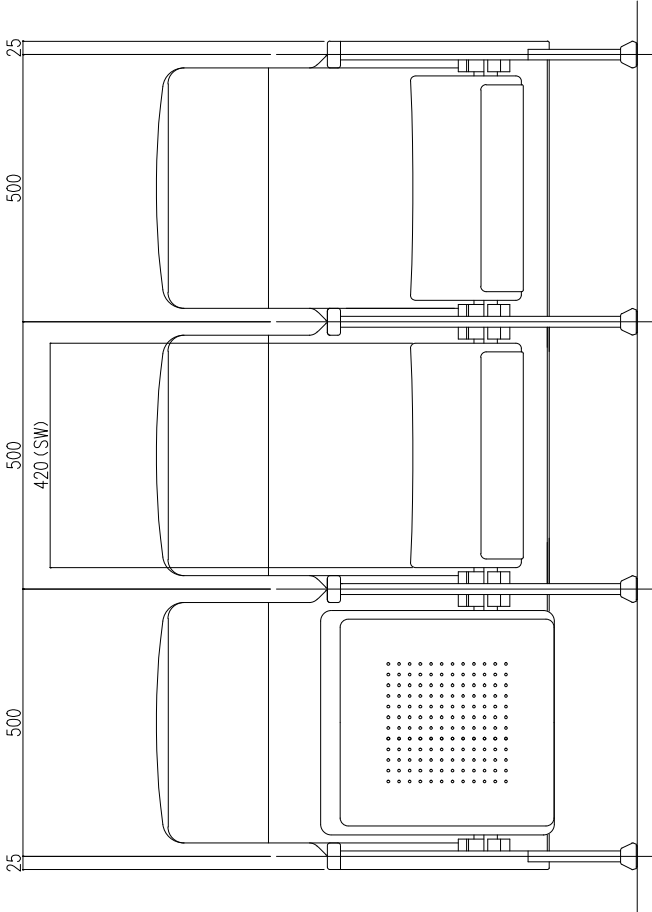
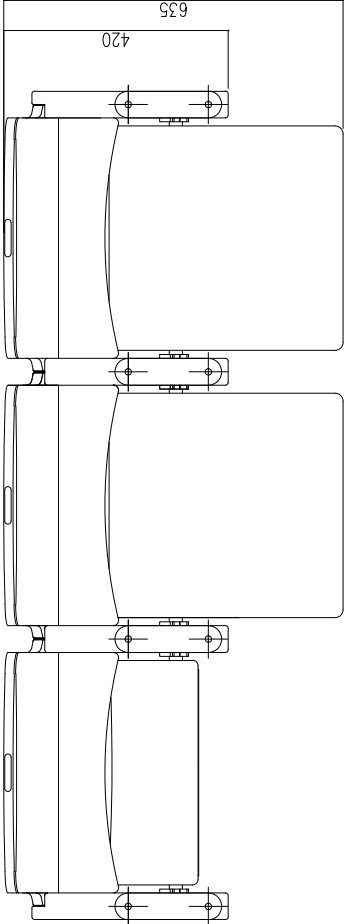


名称	仕様
座	座枠: 鋼板、S字型金属ばね、自動緩起立機構付 座詰物: ウレタンフォーム 張材: 弊社標準張り材 座裏板: スチール、合成樹脂塗装 背板: 国産ナラ証目突板合板 (18t 指定色ウレタン塗装) 背詰物: ウレタンフォーム 張材: 弊社標準張り材 肘木: 国産ナラ無垢材 (指定色ウレタン塗装) 脚支柱: 鋼管 (100×20/合成樹脂塗装) 化粧ハネ: 国産ナラ無垢材、国産ナラ証目突板合板 (指定色ウレタン塗装)
背	
肘・脚	
席番表示プレート	ホリカーホネート (t0.5) シルクスクリーン印刷 裏刷り

オカムラ 8076ED 同等品

名称	仕様
座	座枠：鋼板、S字型金属ばね、自動緩起立機構付 座詰物：ウレタンフォーム 張材：弊社標準張り材 座裏板：スチール、合成樹脂塗装 背板：国産ナラ証目突板合板（18 t 指定色ウレタ塗装） 背詰物：ウレタンフォーム 張材：弊社標準張り材 肘木：国産ナラ無垢材（指定色ウレタ塗装） 脚支柱：鋼管（100×20/合成樹脂塗装） 化粧パネル：国産ナラ無垢材、国産ナラ証目突板合板（指定色ウレタ塗装）
メモ台	天板表面：メラミン化粧板 機構部：スチール加工品（合成樹脂焼付塗装） アンチパンク機構

オカムラ 8076ET 同等品

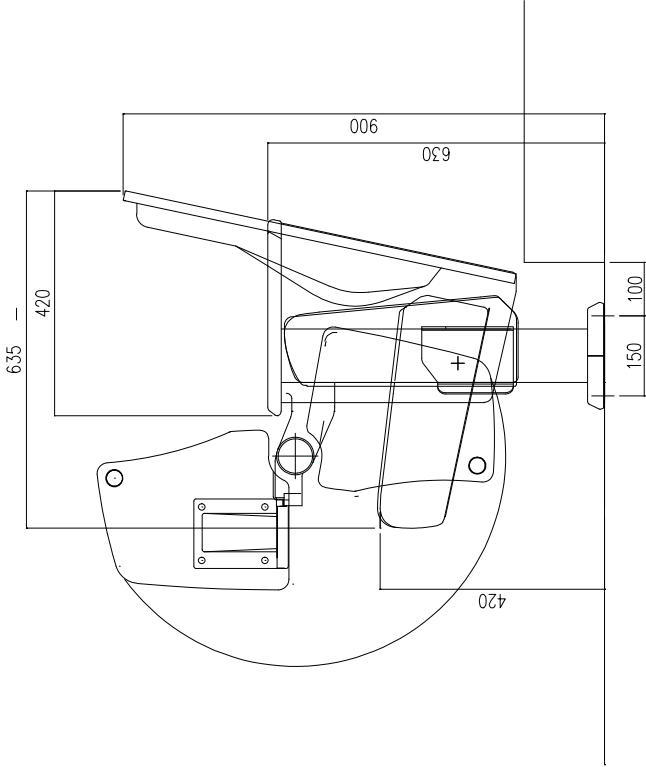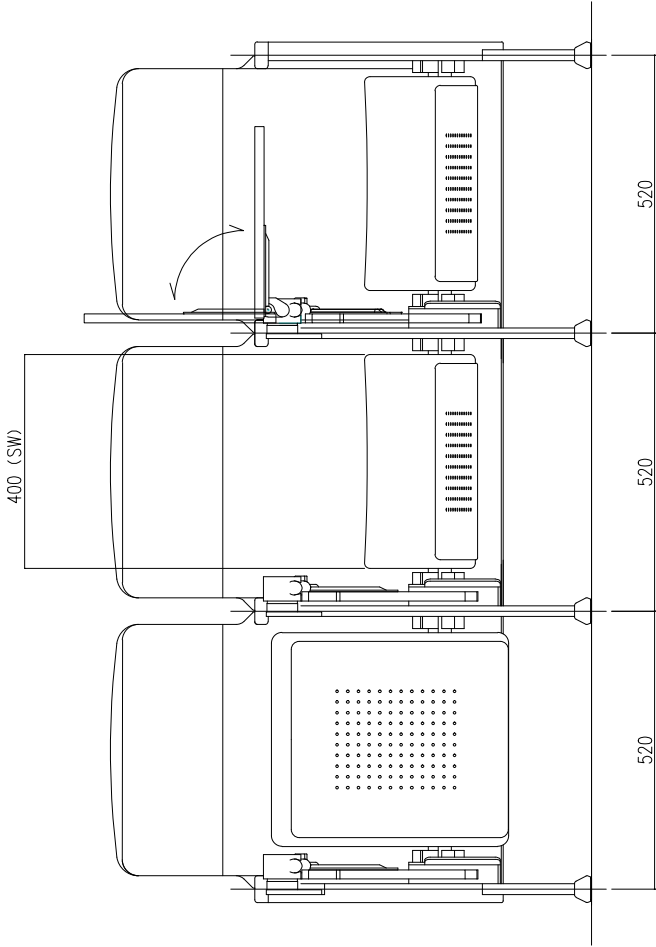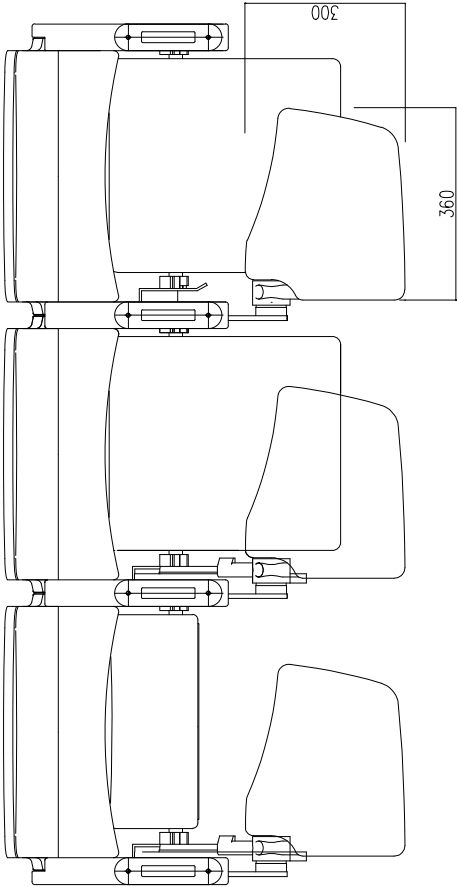

0/02 多目的スタンド

