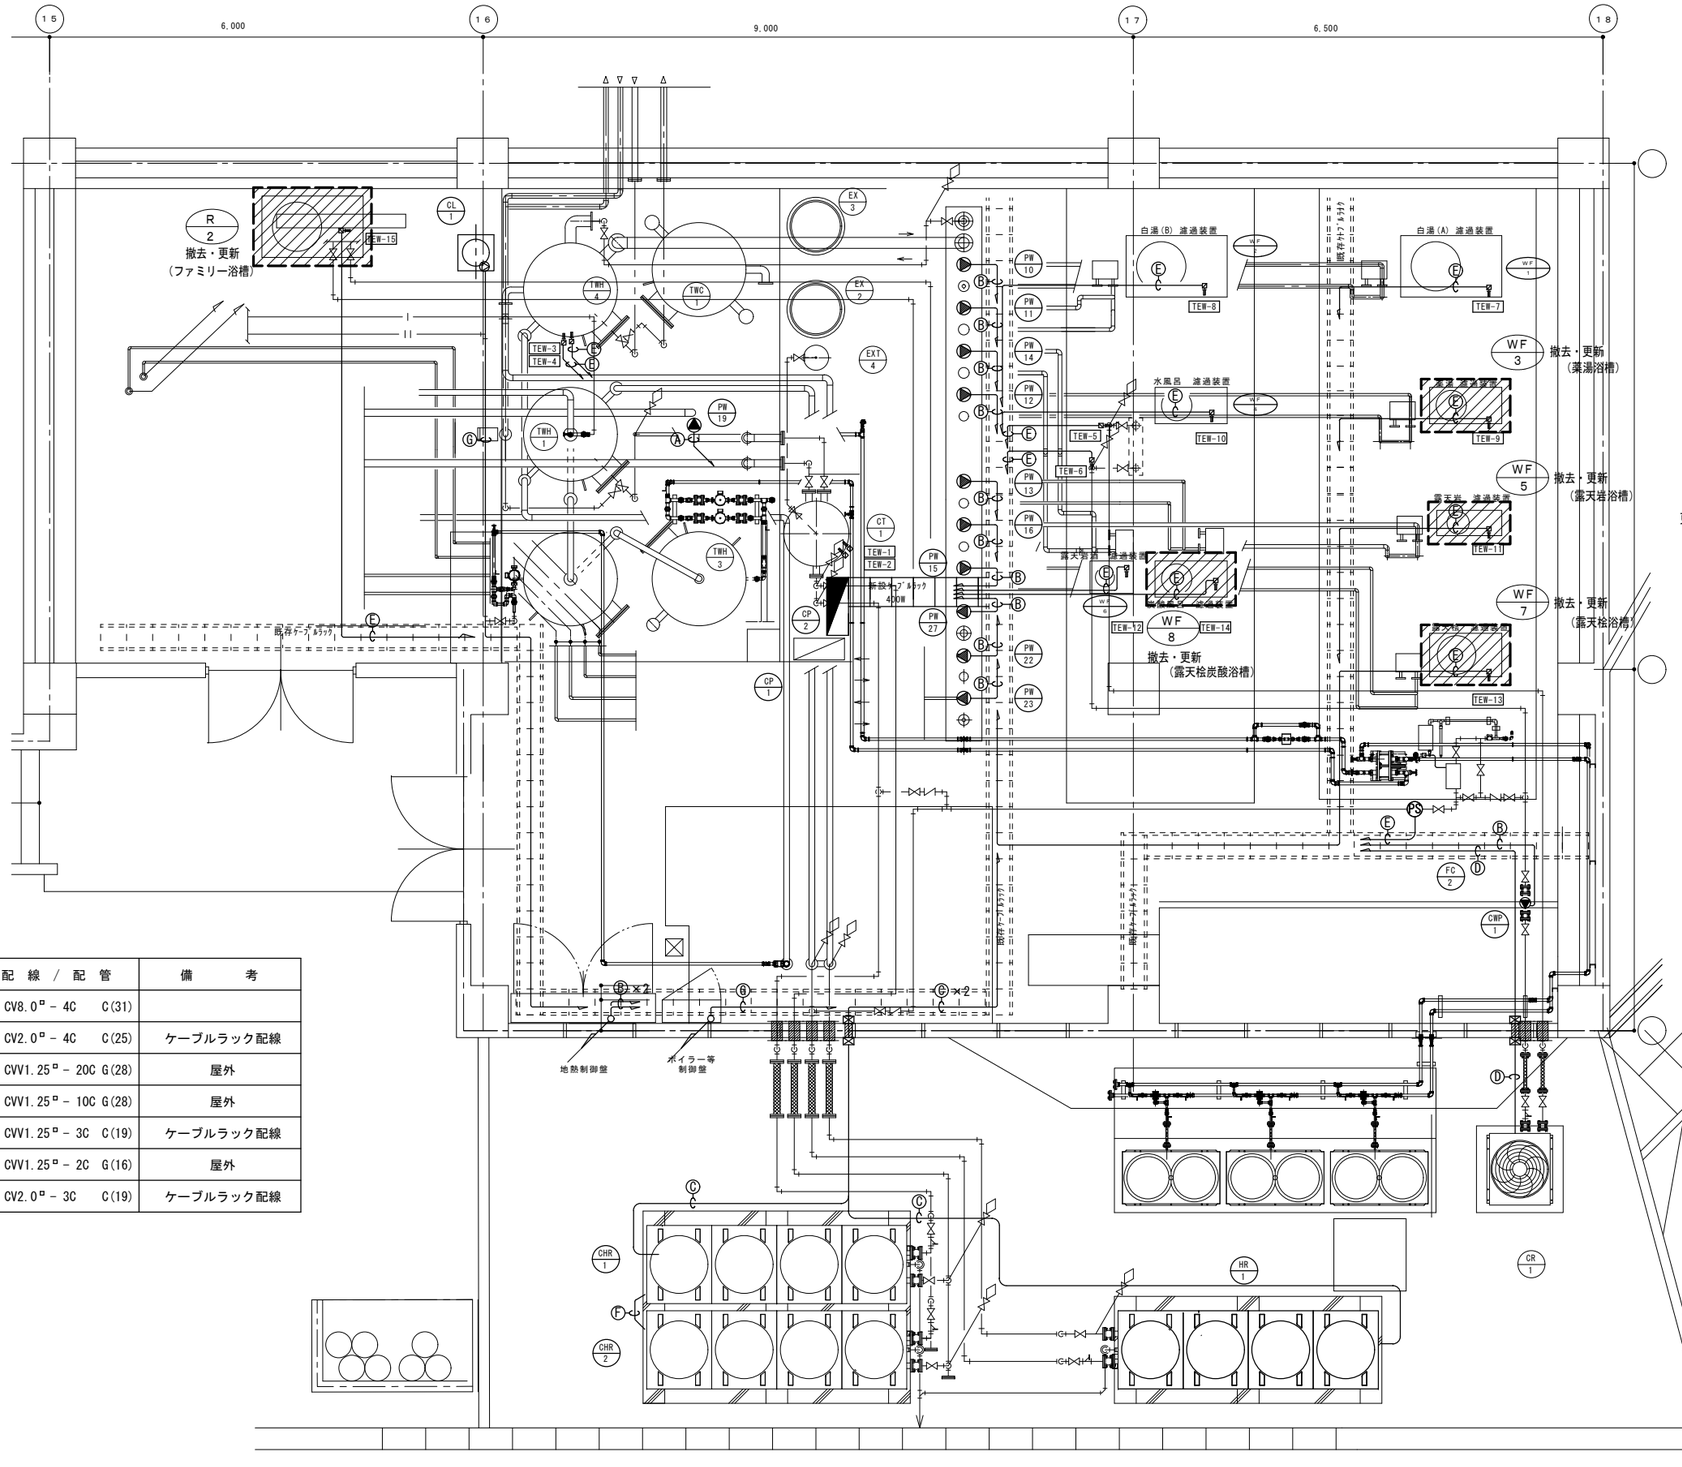

記　号	配　線　／　配　管	備　　考
Ⓐ	CV8.0□－ 4C　C(31)	
Ⓑ	CV2.0□－ 4C　C(25)	ケーブルラック配線
Ⓒ	CVV1.25□－ 20C G(28)	屋外
Ⓓ	CVV1.25□－ 10C G(28)	屋外
Ⓔ	CVV1.25□－ 3C　C(19)	ケーブルラック配線
Ⓕ	CVV1.25□－ 2C　G(16)	屋外
Ⓖ	CV2.0□－ 3C　C(19)	ケーブルラック配線

更新機器の自動制御配線の着脱、試験調整

訂　正				弁岡建築設計事務所	設計者	意匠	1級建築士（大臣）　162104号　弁岡実千雄 ㊞	工事名	たかみや湯の森浴槽ろ過機更新工事	図面番号
			註：印刷図面は71%の縮小印刷	広島県安芸高田市高宮町原田4132		構造		図面名	自動制御設備平面図	M 5
			A2→A3	1級建築士事務所　広島県知事登録24(1)5664			構造設計1級建築士　第2920号　弁岡実千雄 ㊞	設計年月日	**** 縮尺 S=1:60	