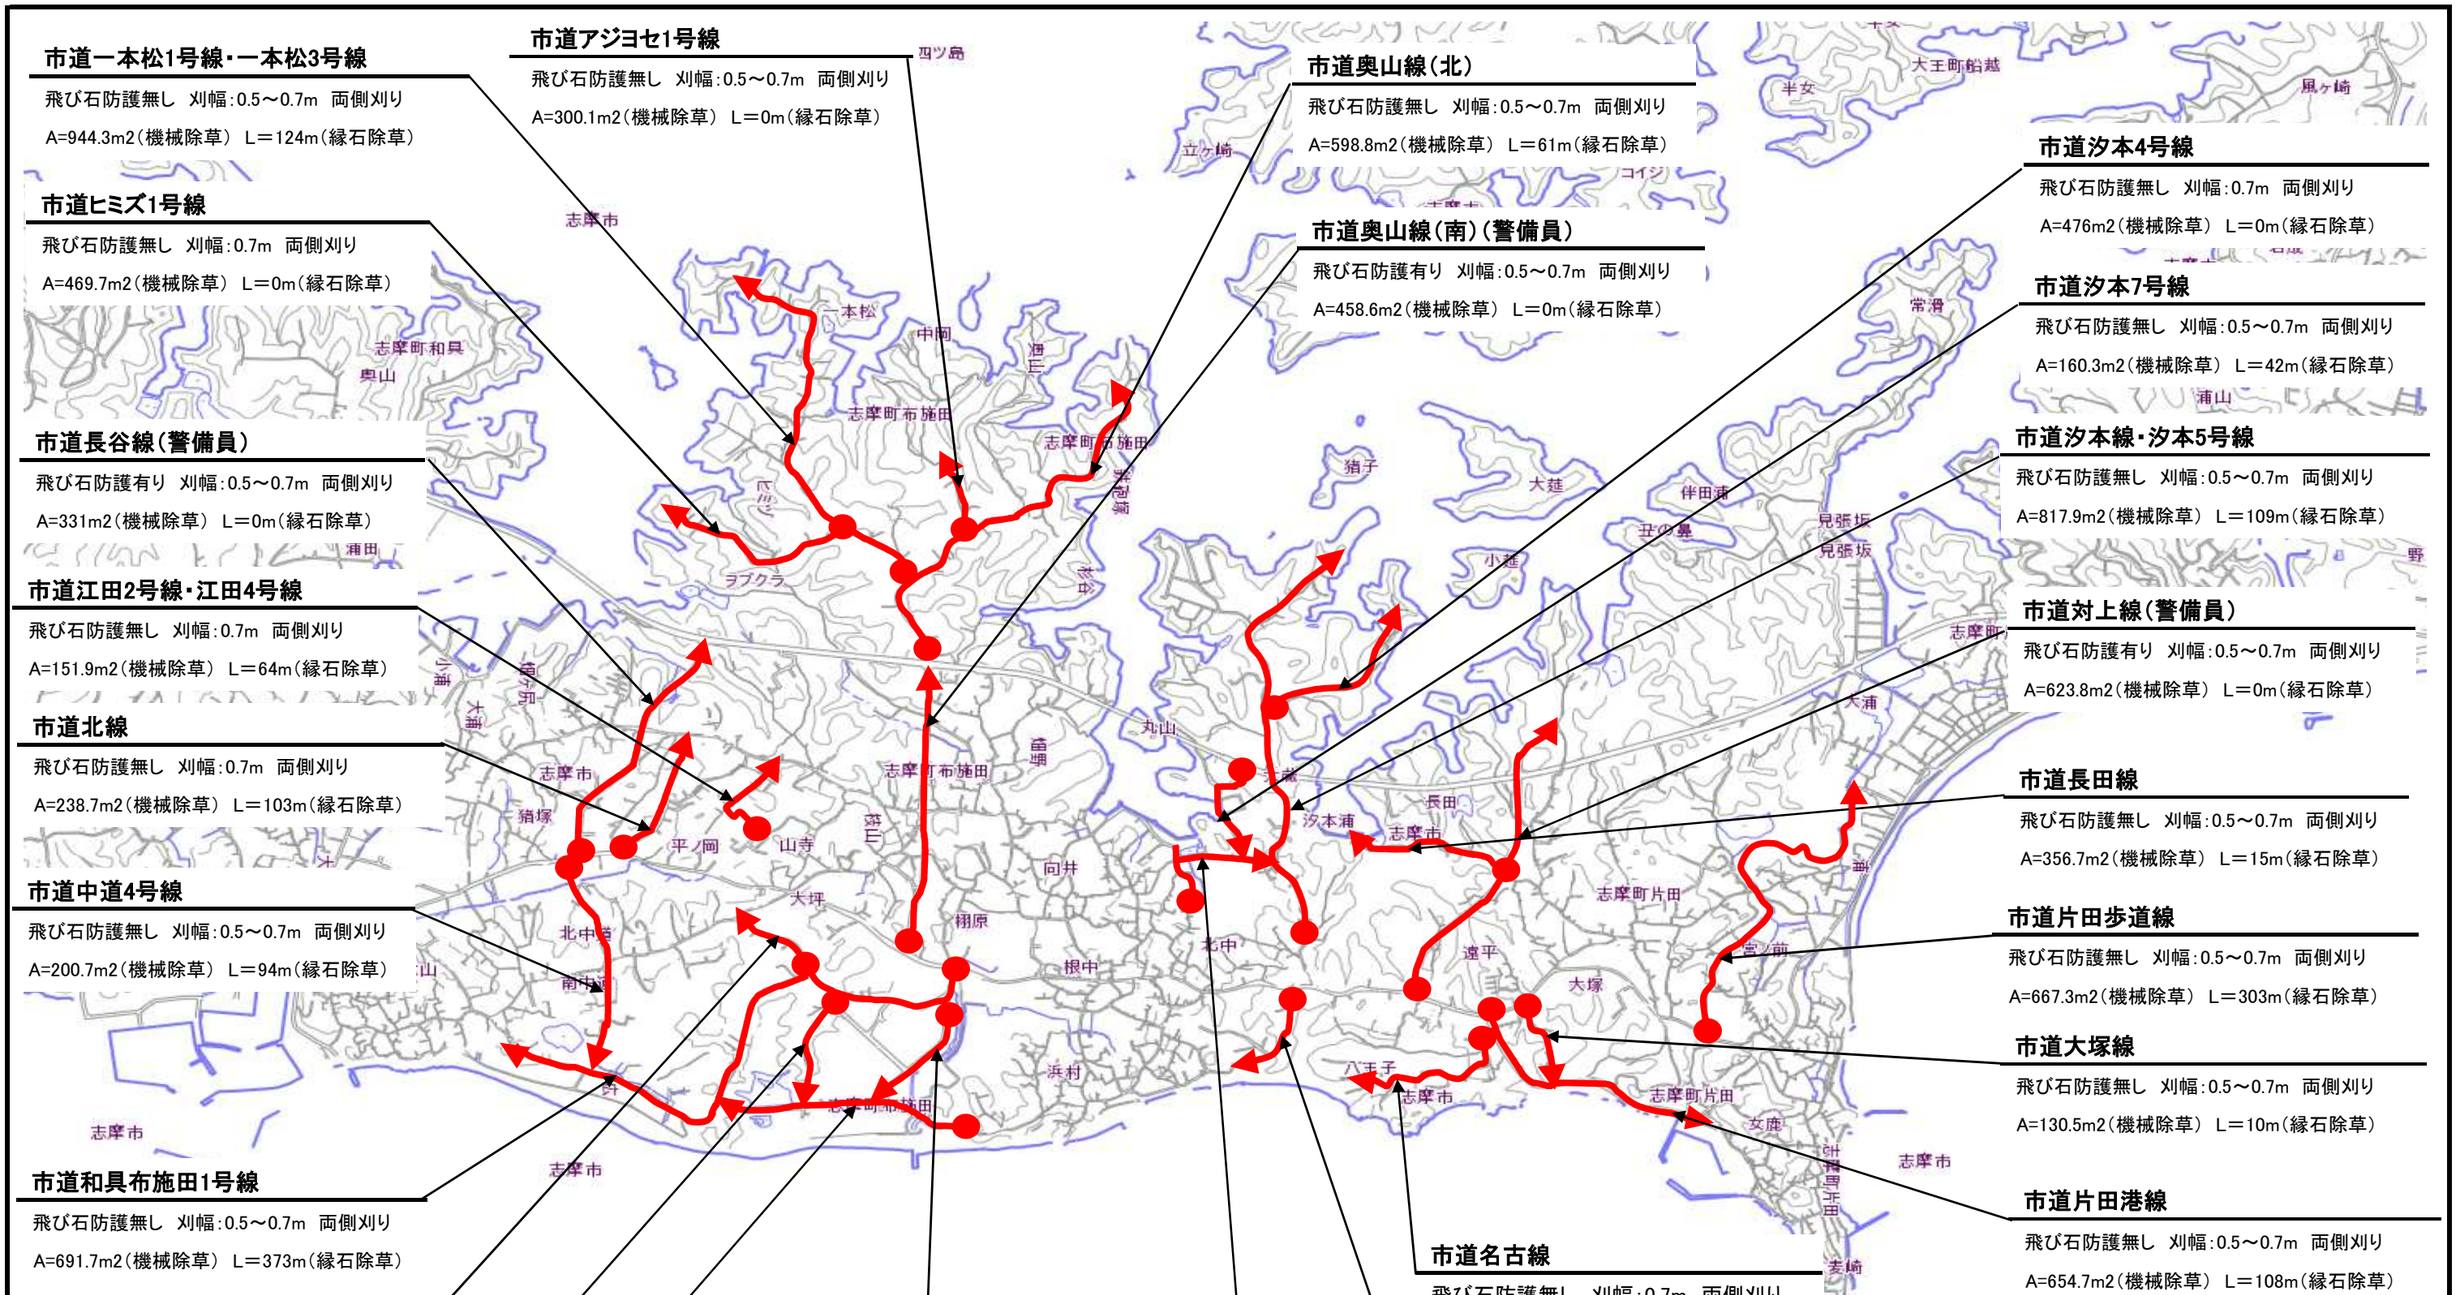

市道一本松1号線・一本松3号線

飛び石防護無し　刈幅:0.5～0.7m　両側刈り

A=944.3m2（機械除草）　L＝124m（縁石除草）

市道ヒミズ1号線

飛び石防護無し　刈幅:0.7m　両側刈り

A=469.7m2（機械除草）　L＝0m（縁石除草）

市道長谷線（警備員）

飛び石防護有り　刈幅:0.5～0.7m　両側刈り

A=331m2（機械除草）　L＝0m（縁石除草）

市道江田2号線・江田4号線

飛び石防護無し　刈幅:0.7m　両側刈り

A=151.9m2（機械除草）　L＝64m（縁石除草）

市道北線

飛び石防護無し　刈幅:0.7m　両側刈り

A=238.7m2（機械除草）　L＝103m（縁石除草）

市道中道4号線

飛び石防護無し　刈幅:0.5～0.7m　両側刈り

A=200.7m2（機械除草）　L＝94m（縁石除草）

市道和具布施田1号線

飛び石防護無し　刈幅:0.5～0.7m　両側刈り

A=691.7m2（機械除草）　L＝373m（縁石除草）

市道大坪2号線

飛び石防護無し　刈幅:0.7m　両側刈り

A=44.1m2（機械除草）　L＝99m（縁石除草）

市道大坪1号線

飛び石防護無し　刈幅:0.7m　両側刈り

A=443.1m2（機械除草）　L＝0m（縁石除草）

市道藤原線

飛び石防護無し　刈幅:0.5～0.7m　両側刈り

A=537.3m2（機械除草）　L＝61m（縁石除草）

市道アジヨセ1号線

飛び石防護無し　刈幅:0.5～0.7m　両側刈り

A=300.1m2（機械除草）　L＝0m（縁石除草）

市道水深線

飛び石防護無し　刈幅:0.5m　片側刈り

A=190m2（機械除草）　L＝0m（縁石除草）

市道奥山線（北）

飛び石防護無し　刈幅:0.5～0.7m　両側刈り

A=598.8m2（機械除草）　L＝61m（縁石除草）

市道奥山線（南）（警備員）

飛び石防護有り　刈幅:0.5～0.7m　両側刈り

A=458.6m2（機械除草）　L＝0m（縁石除草）

市道北中1号線・汐本支線

飛び石防護無し　刈幅:0.5～0.7m　両側刈り

A=273.2m2（機械除草）　L＝78m（縁石除草）

市道名古線

飛び石防護無し　刈幅:0.7m　両側刈り

A=263.2m2（機械除草）　L＝15m（縁石除草）

市道浜線

飛び石防護無し　刈幅:0.5～0.7m　両側刈り

A=138.5m2（機械除草）　L＝163m（縁石除草）

市道汐本4号線

飛び石防護無し　刈幅:0.7m　両側刈り

A=476m2（機械除草）　L＝0m（縁石除草）

市道汐本7号線

飛び石防護無し　刈幅:0.5～0.7m　両側刈り

A=160.3m2（機械除草）　L＝42m（縁石除草）

市道汐本線・汐本5号線

飛び石防護無し　刈幅:0.5～0.7m　両側刈り

A=817.9m2（機械除草）　L＝109m（縁石除草）

市道対上線（警備員）

飛び石防護有り　刈幅:0.5～0.7m　両側刈り

A=623.8m2（機械除草）　L＝0m（縁石除草）

市道長田線

飛び石防護無し　刈幅:0.5～0.7m　両側刈り

A=356.7m2（機械除草）　L＝15m（縁石除草）

市道片田歩道線

飛び石防護無し　刈幅:0.5～0.7m　両側刈り

A=667.3m2（機械除草）　L＝303m（縁石除草）

市道大塚線

飛び石防護無し　刈幅:0.5～0.7m　両側刈り

A=130.5m2（機械除草）　L＝10m（縁石除草）

市道片田港線

飛び石防護無し　刈幅:0.5～0.7m　両側刈り

A=654.7m2（機械除草）　L＝108m（縁石除草）

工事名	令和8年度　第1B2志001号 道路等除草業務委託（志摩町地内）中期①		
工事場所	志摩市　志摩町　地内		
名称	平面図		
縮尺	1/15000	設計年月日	
工種		設計者	
志摩市		図面番号	1/1