


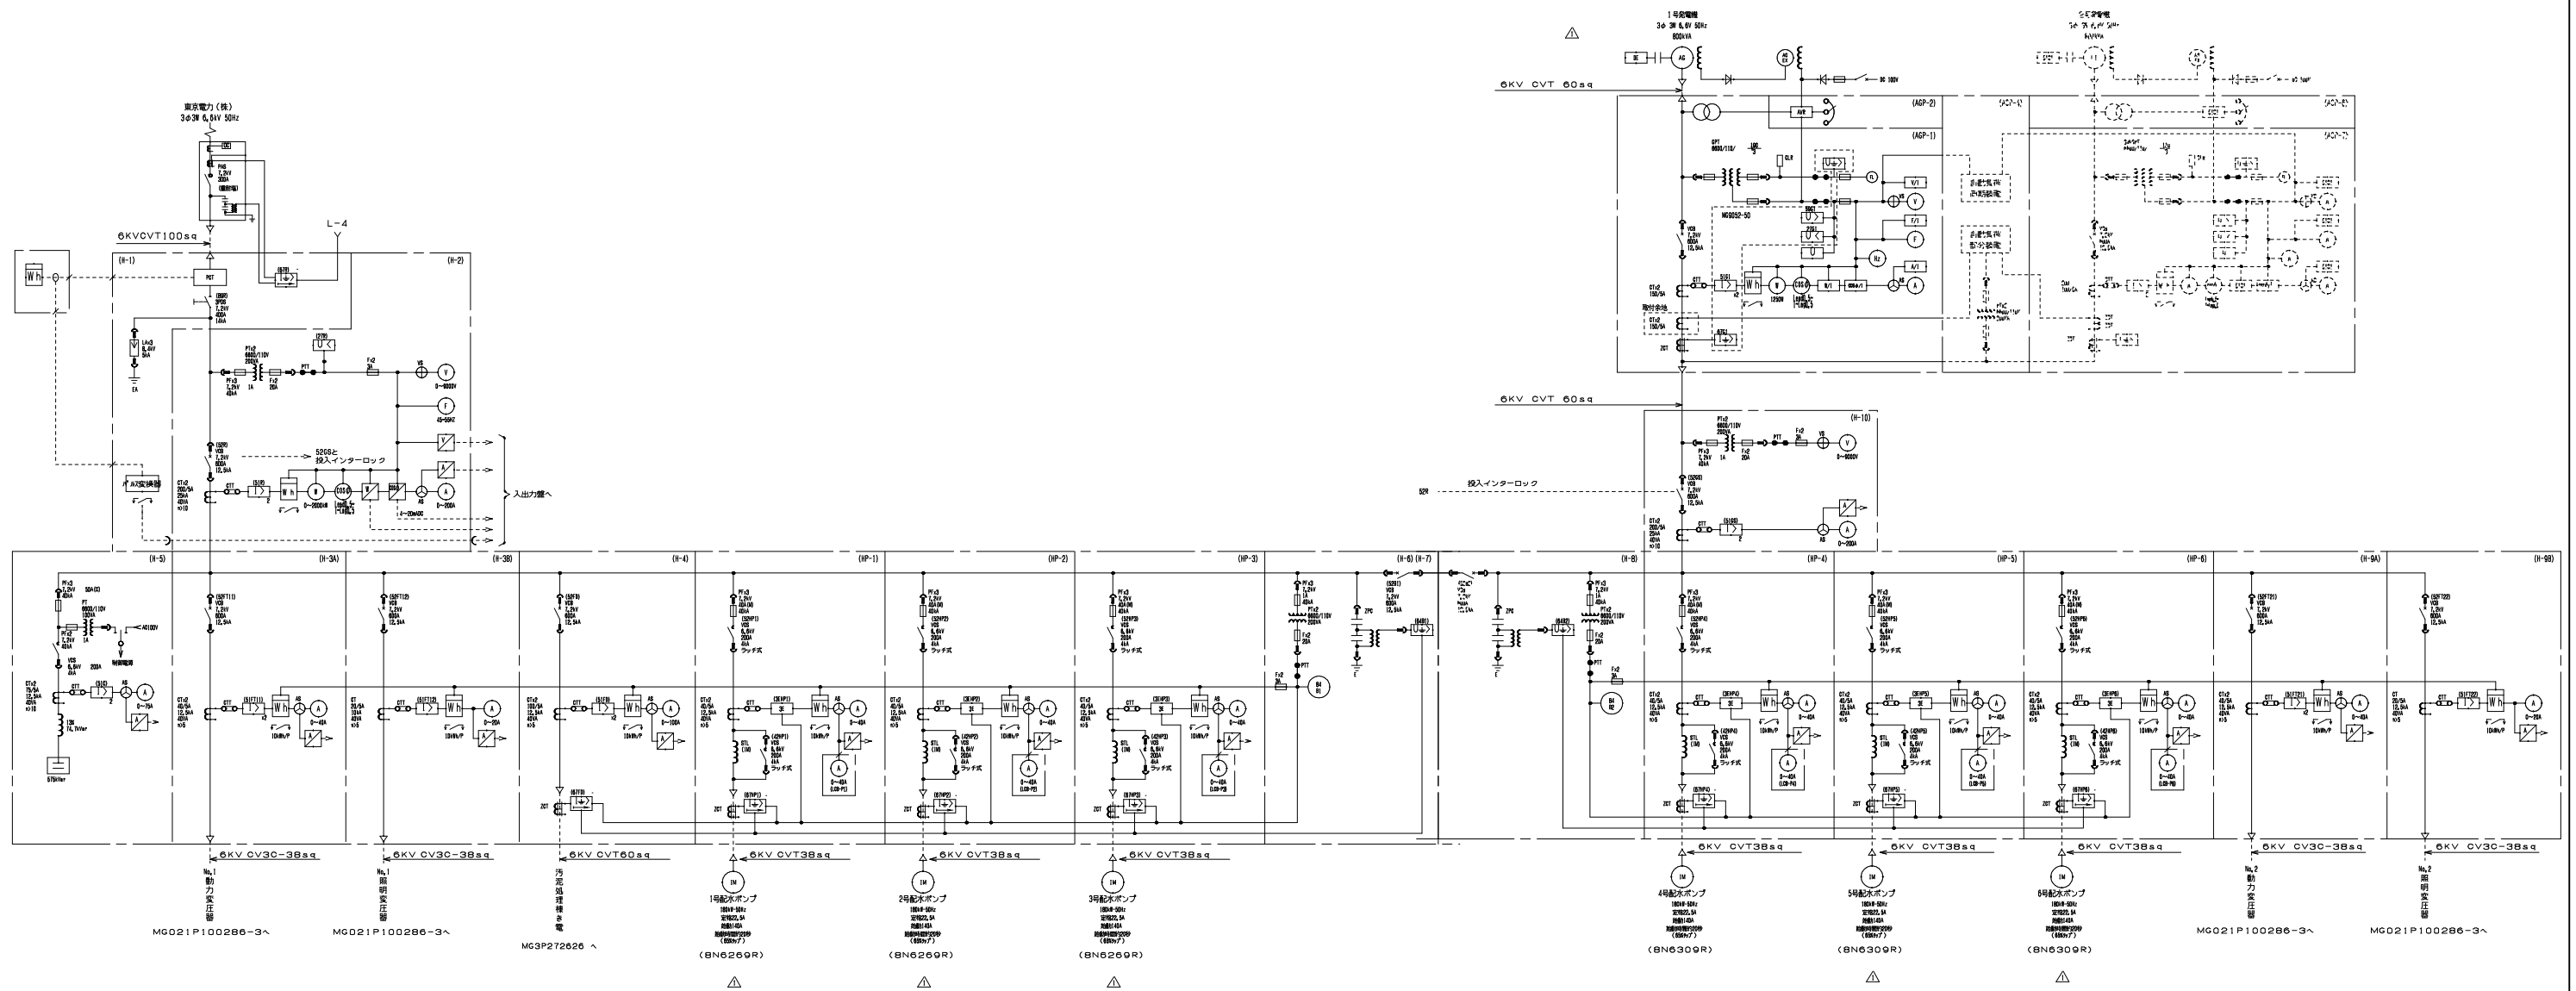



南八幡浄水場 単線結線図

名 称	東葛・葛南地区工業用水道南八幡浄水場で使用する電力		
図面名	南八幡浄水場 単線結線図		
作製年月	平成29年11月		
縮 尺	NONE	図面番号	第2葉中2葉
会社名			
事業者名	葛南工業用水道事務所		