


ハンドル式移動書架設置箇所 平面図

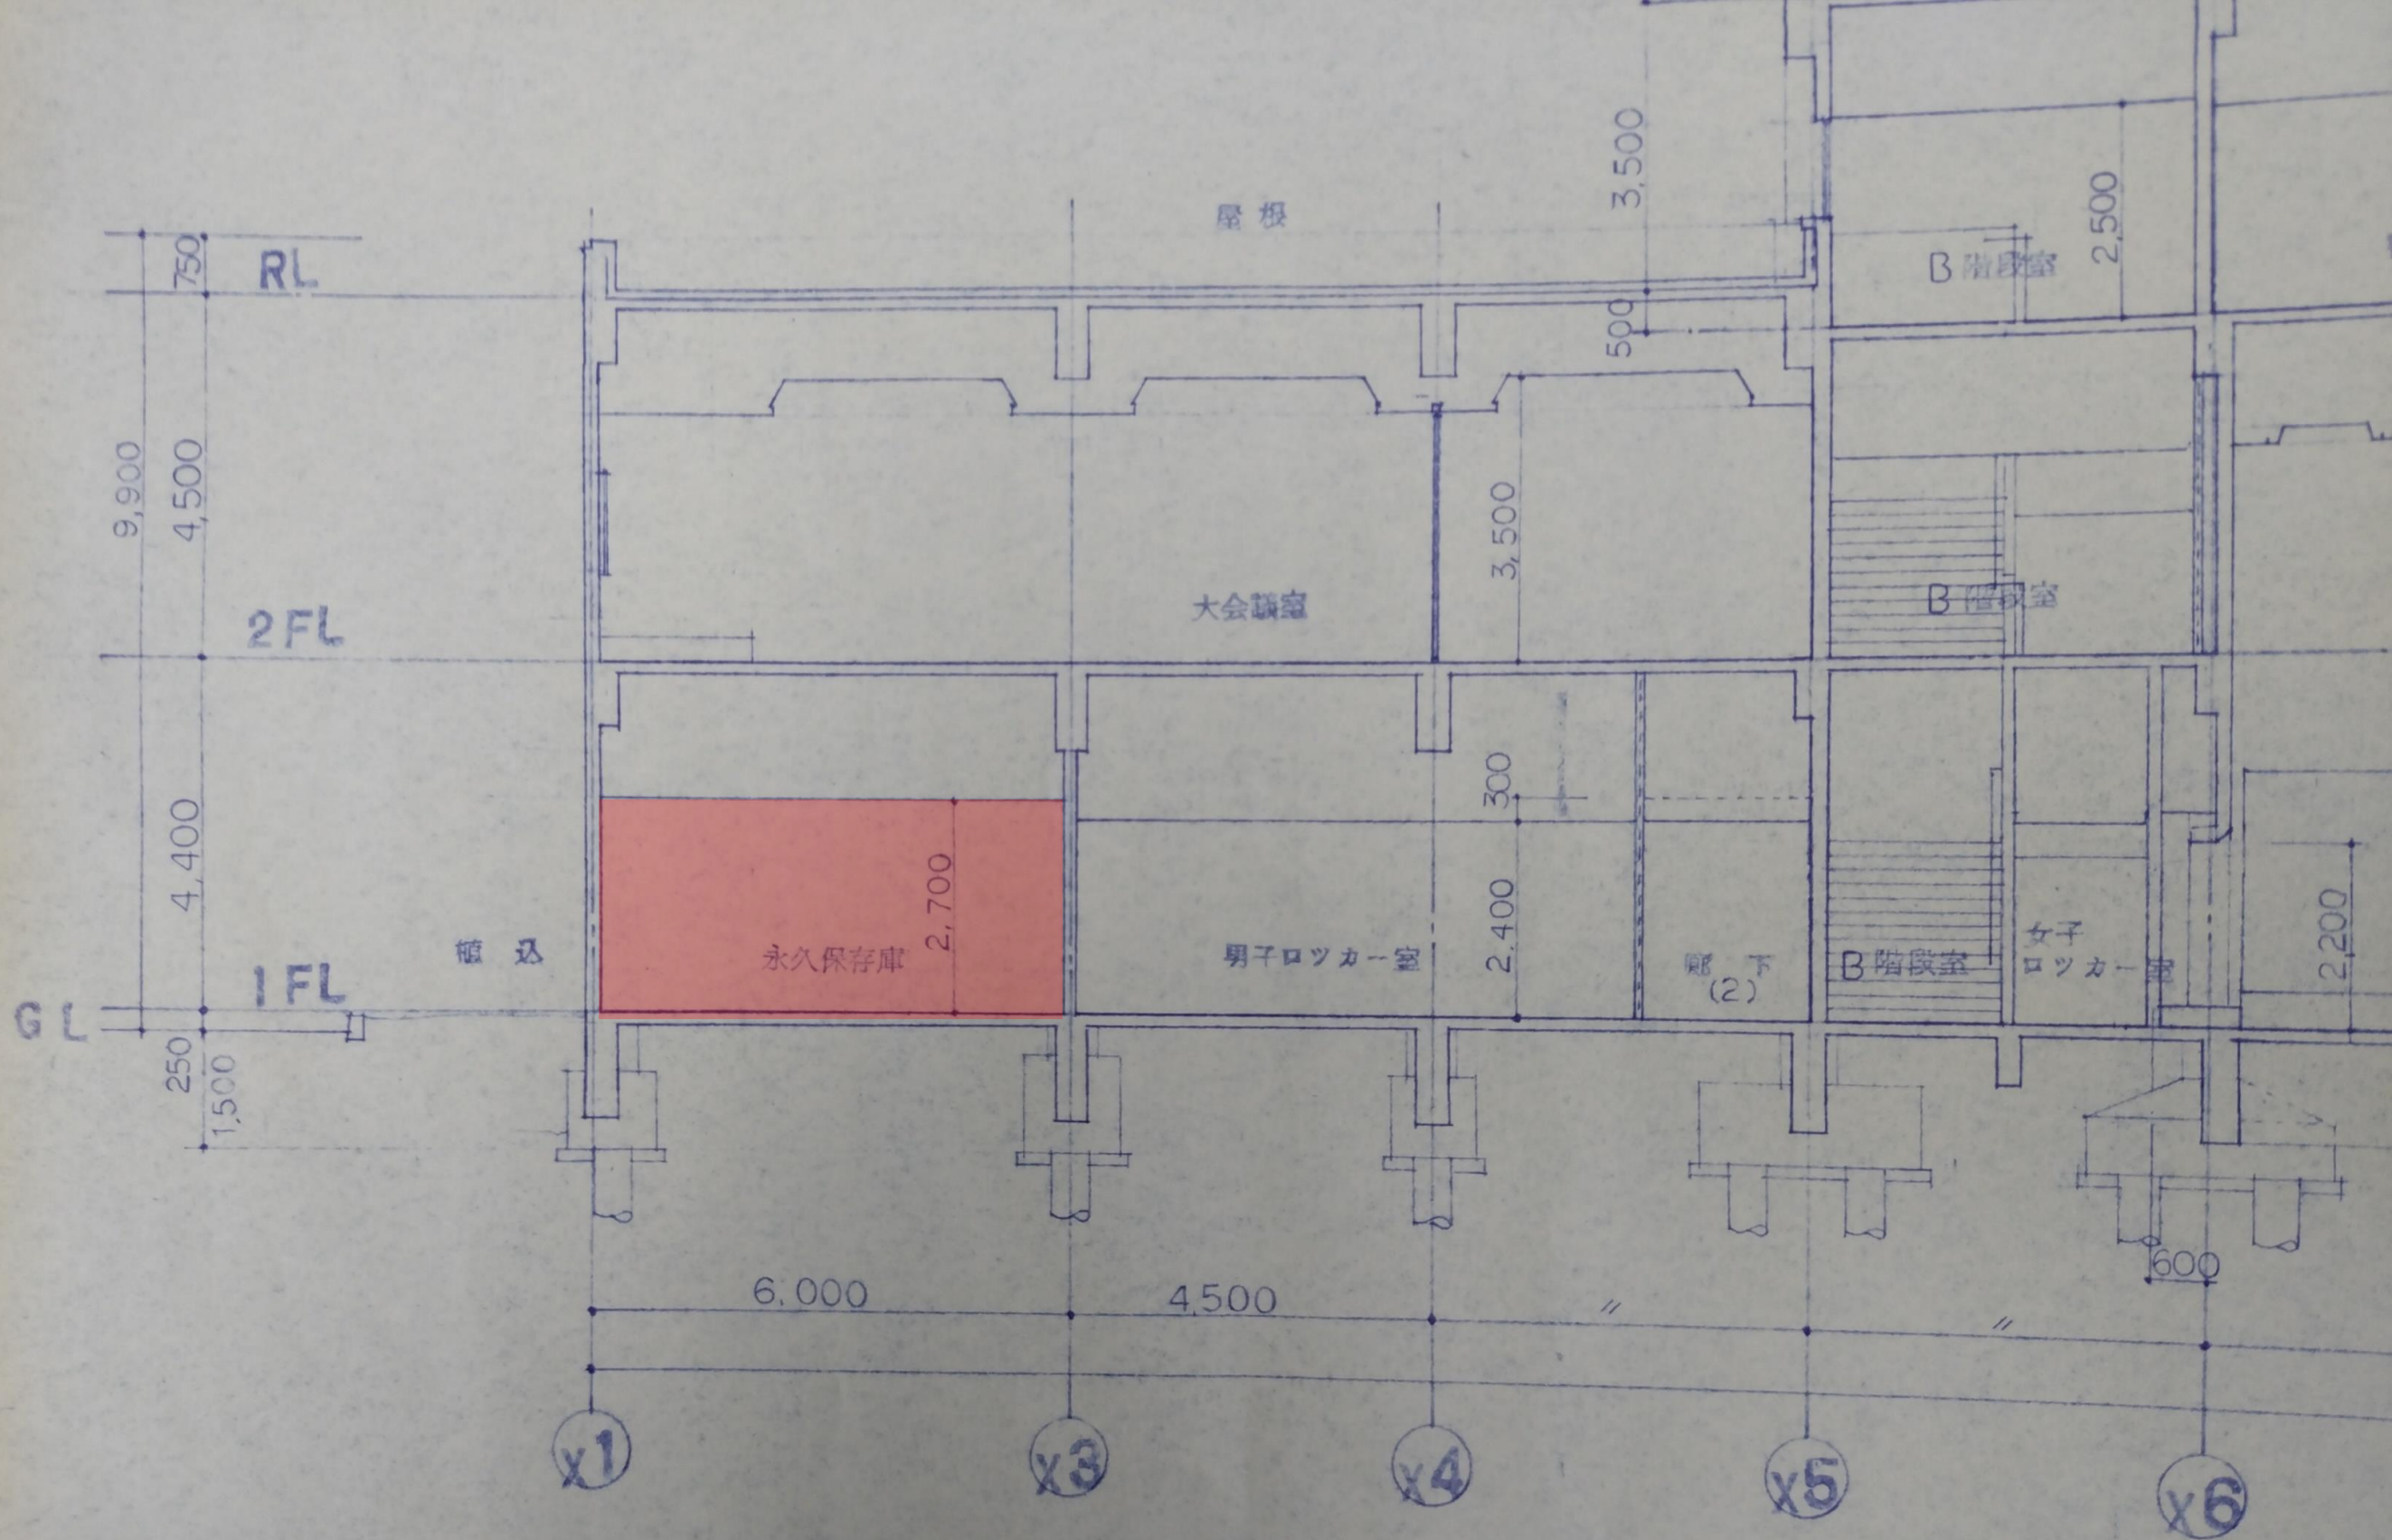

ハンドル式移動書架設置箇所 立面図