


参考図面 防雪柵（固定式）	
業 務 番 号	
路 線 名	
施 工 所	
防雪柵詳細図(1)	縮 尺 図 示
図 面 番 号	業 中
五 所 川 原 市	
青 森 県	

防雪柵工詳細図(1)

(参 考 図)

防雪時正面図


S=1:25

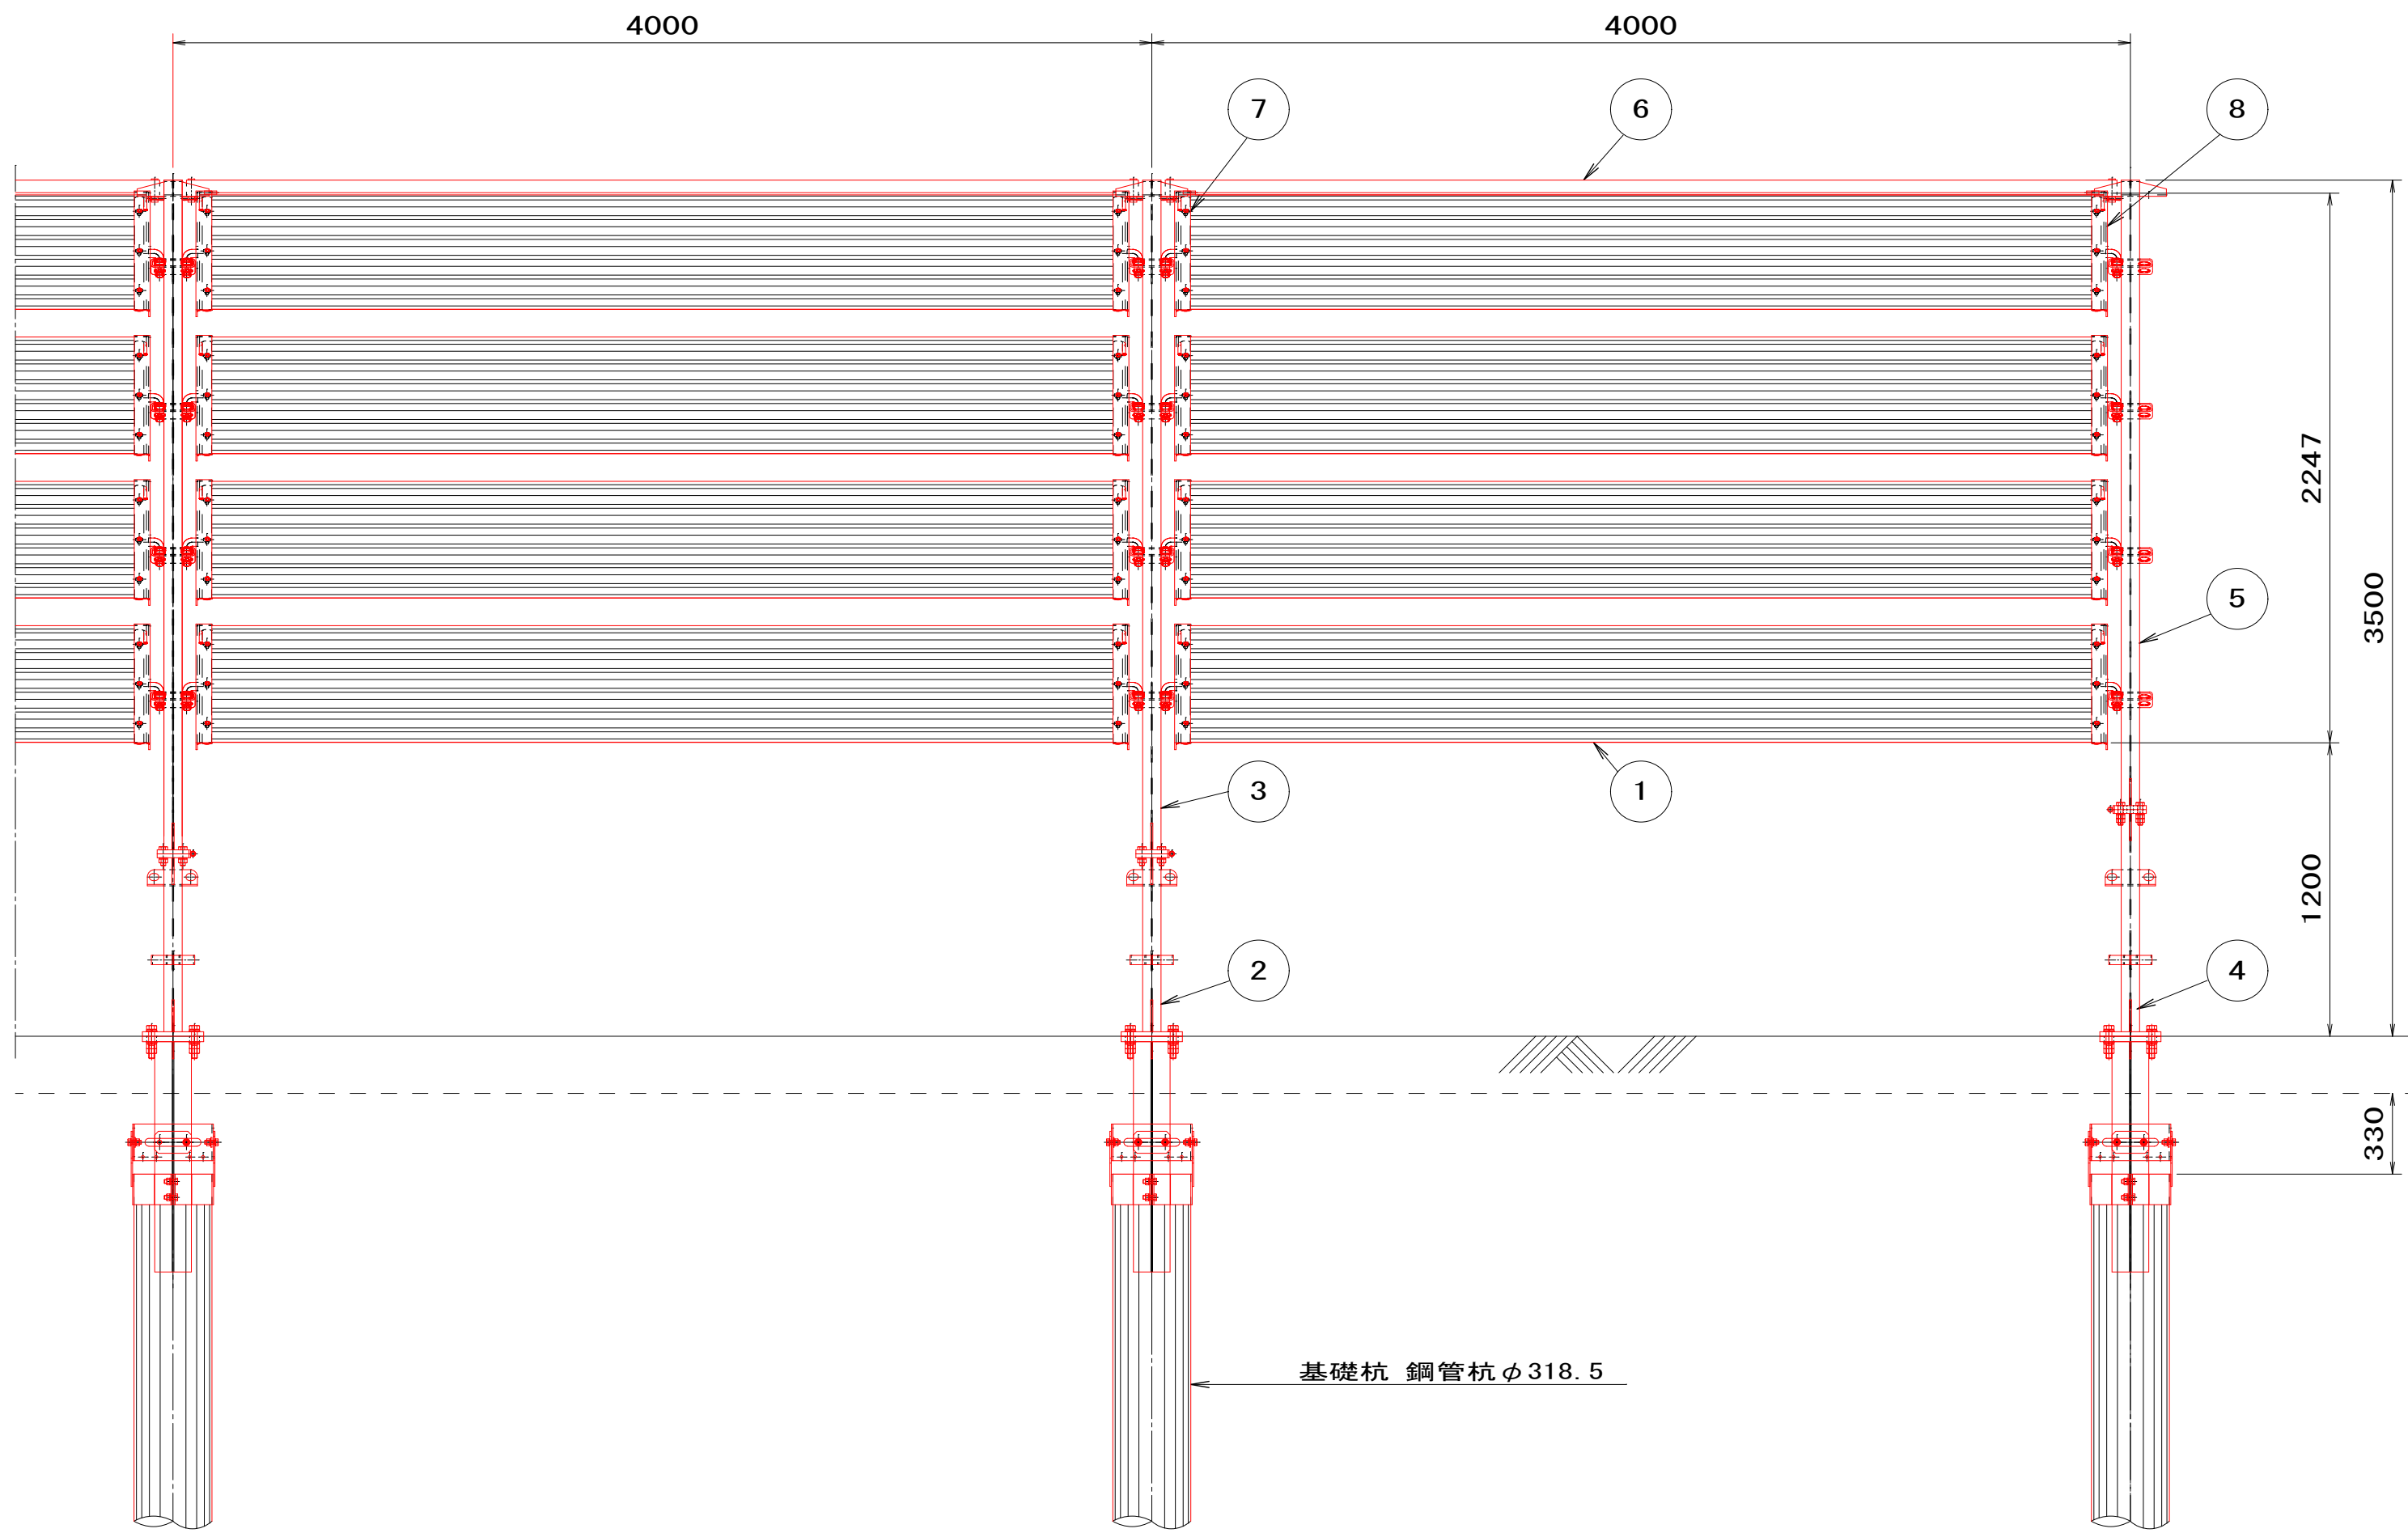


防雪時側面図

S=1:25

法 面 部

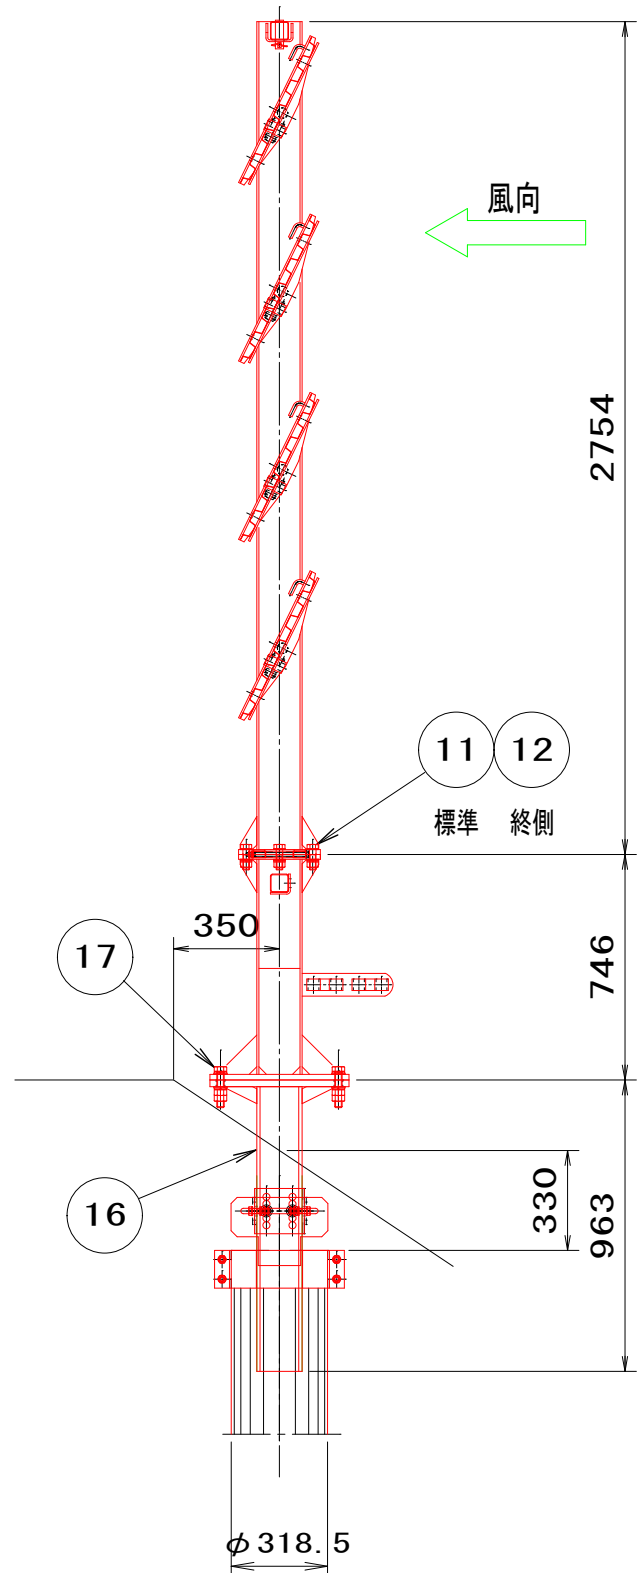


平 胆 部

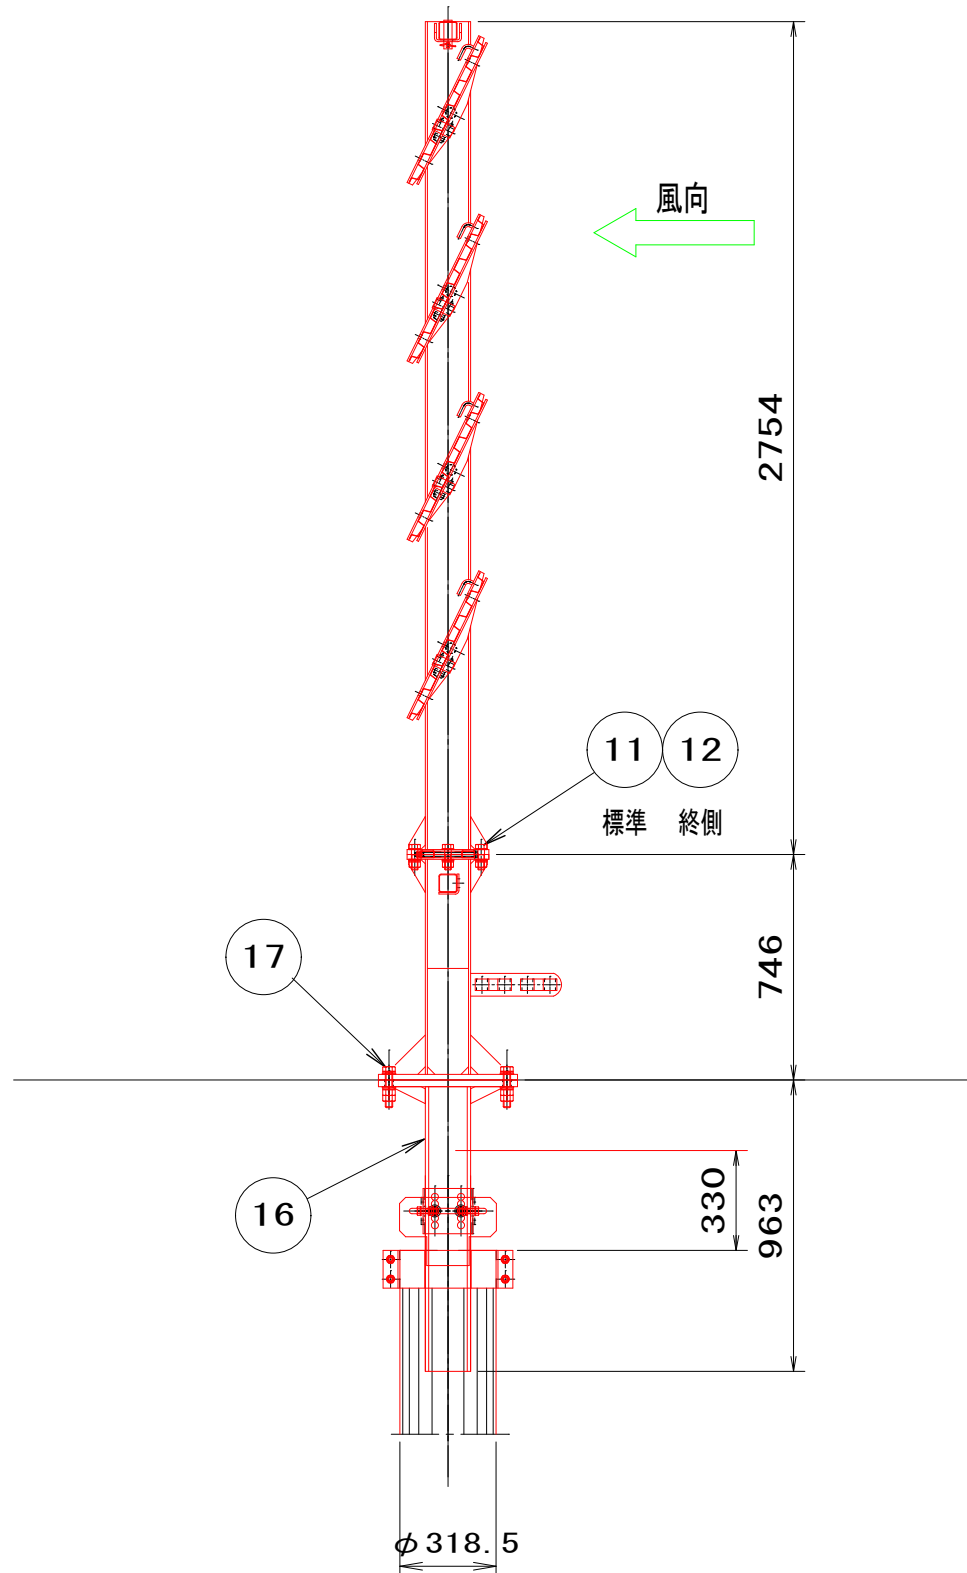


ゲージ鋼材取付部詳細

S=1:10

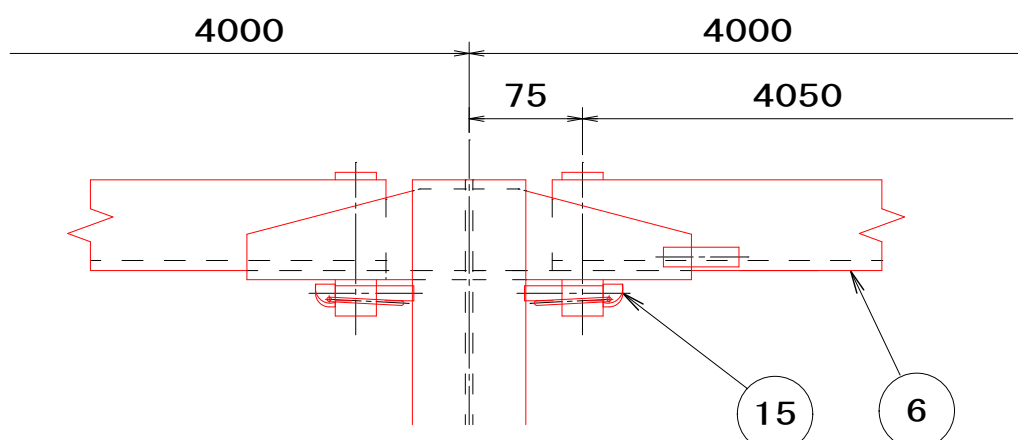

防雪板取付部詳細

S=1:10

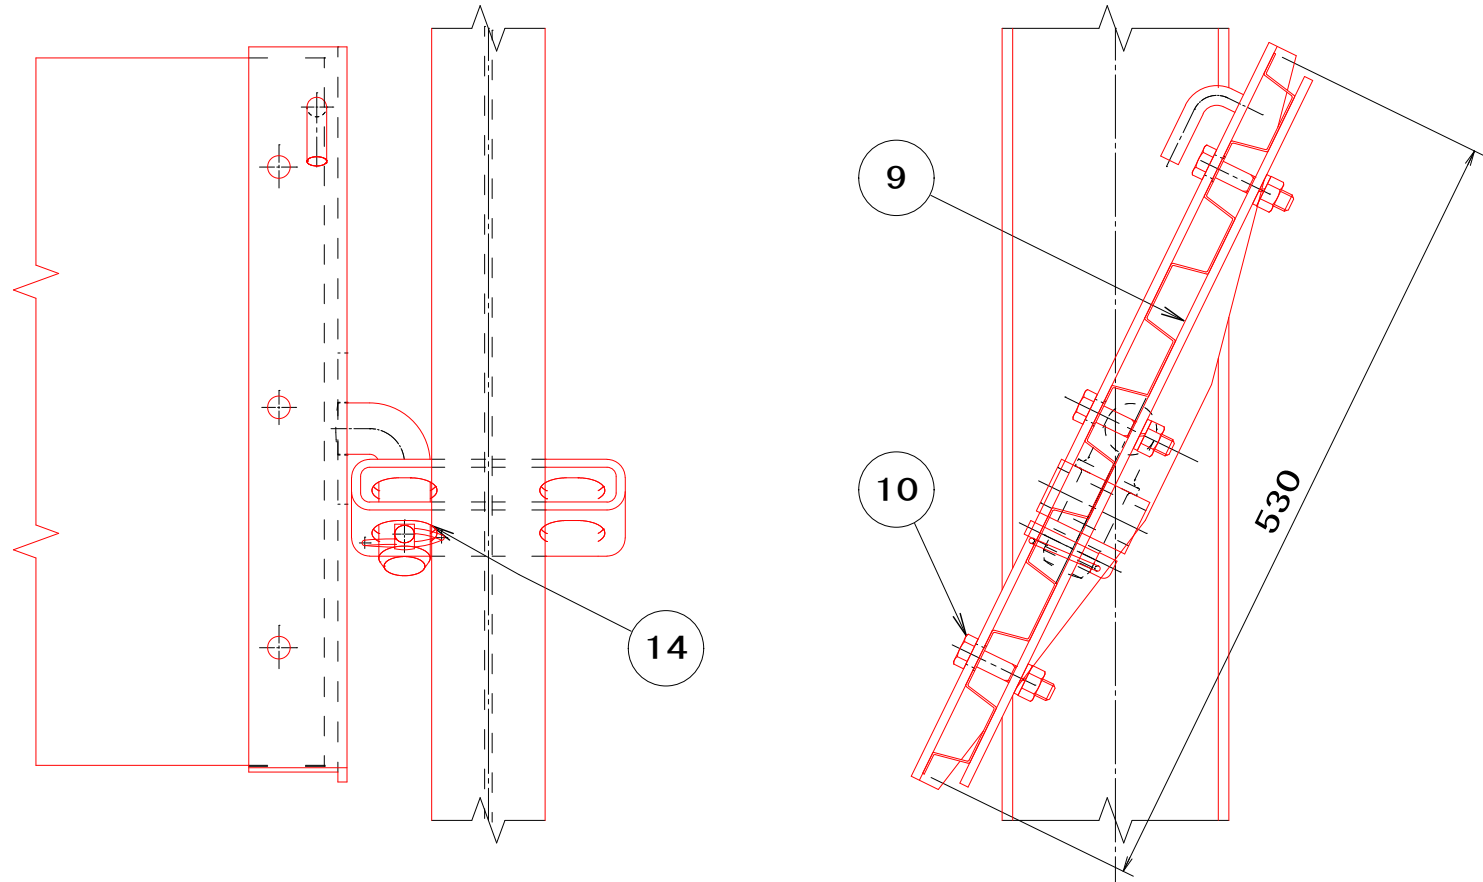


折畳式下部収納型吹払柵

(設計風速V=40m/sec)

板収納時平面図

S=1:25

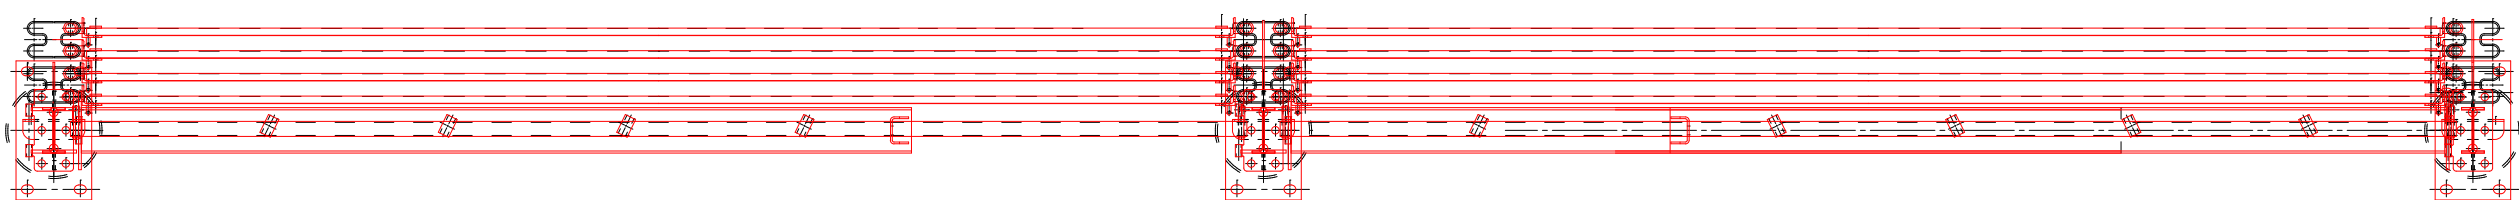

板収納時正面図

S=1:25

