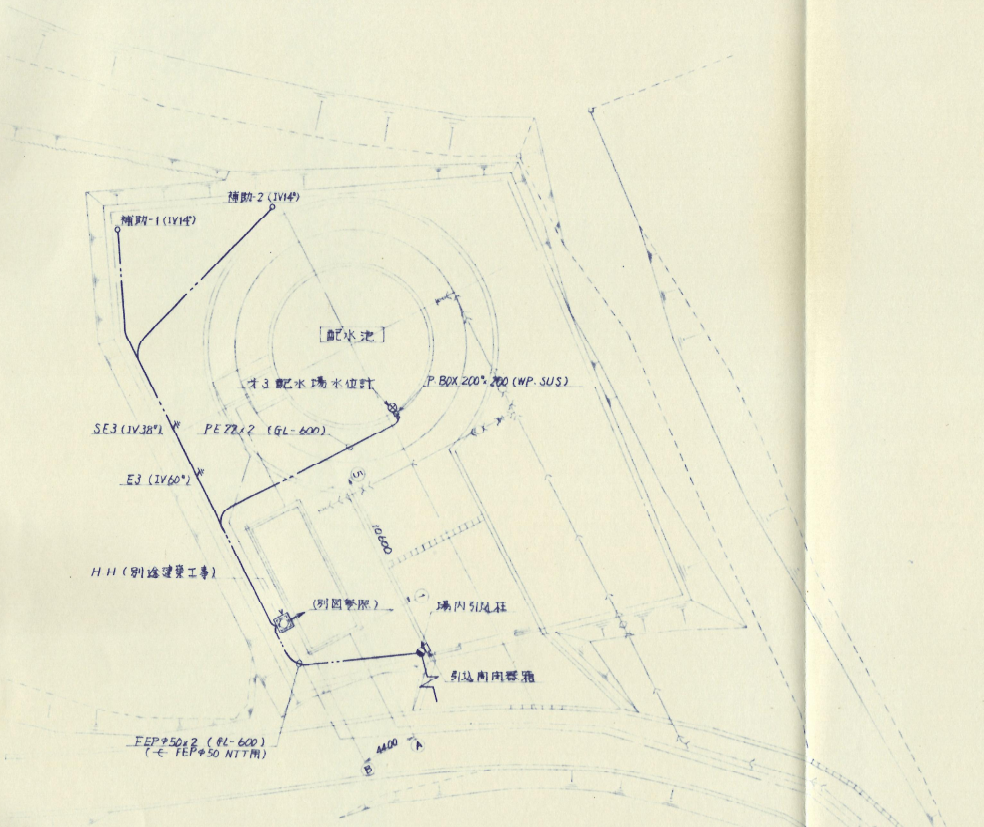

オ3配水場場内平面図 (S=1/200)

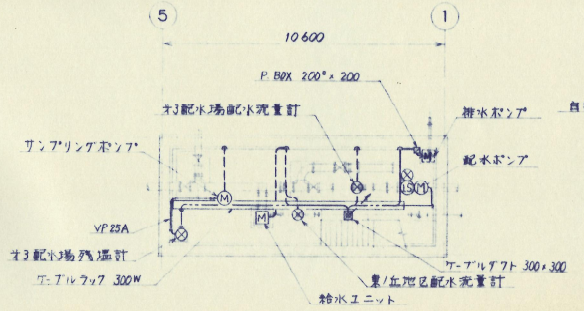

BF 平面図 (S=1/100)

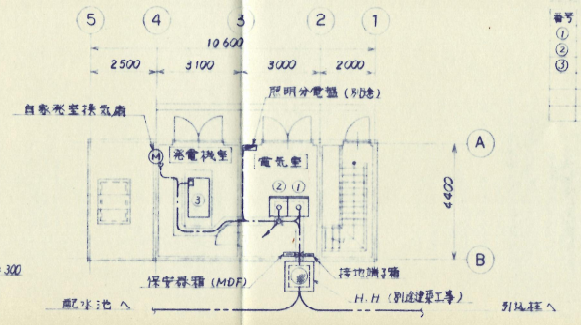

1F 平面図 (S=1/100)

名称表

番号	名称	備考
①	低圧動力盤	
②	計装テレメータ盤	
③	自家発電装置	

配線表

配線 起点	区間 着点	ケーブルサイズ		接地線	電線管	備考
場内引込柱(開閉器箱)	自家発電装置	600VCV	14°-3C	14°	PE36	3φ 200V
〃 〃	低圧動力盤	〃	14°-2C		〃	1φ 100V
自家発電装置	低圧動力盤	600VCV	14°-3C	14°		
〃	〃	〃	14°-2C			
低圧動力盤	給水ユニット	600VCV	3.5°-3C	3.5°	22	1.5KW×2
〃	〃	CVV	2°-2C		〃	
〃	配水井	600VCV	3.5°-3C	3.5°	22	0.75KW
〃	〃	CVV	2°-10C		〃	
〃	自家発電換気扇	600VCV	3.5°-3C	3.5°	22	
〃	排水ポンプ	〃	〃	〃	〃	0.75KW
〃	サンプリングポンプ	〃	〃	〃	〃	
低圧動力盤	計装テレメータ盤	600VCV	5.5°-2C×2	14°		計装テレメータ盤
計装テレメータ盤	北部配水場配水池水位	CVV	2°-2C	3.5°	PE22	
〃	〃	CVV-S	2°-2C		〃	
〃	オ3配水場配水池残塩	CVV	2°-2C	3.5°	22	
〃	〃	CVV-S	2°-2C		〃	
〃	配水井 開度	CVV	2°-2C	3.5°	22	
〃	〃	CVV-S	2°-2C		〃	
〃	オ3配水場 配水流量	専用ケーブル×2			22×2	
〃	東/五地区配水流量	専用ケーブル×2			22×2	
〃	保安器箱 (MDF)	CPEV-S 0.9-3P			22	
低圧動力盤	照明分電盤	600VCV	3.5°-2C	3.5°	22	

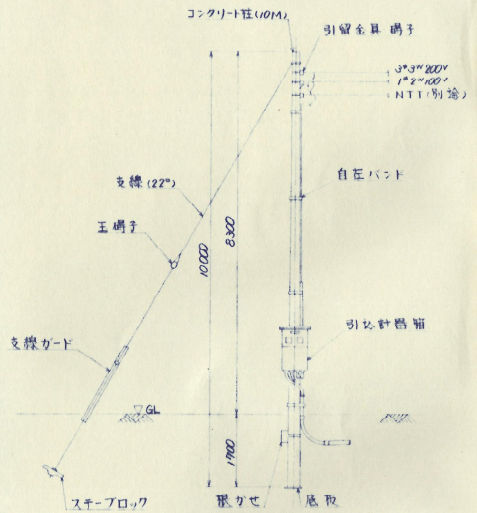

引込柱柱図 (NTS)

平成 年度	図面番号 E-21/
工事番号	第 号
工事名	名水源取水・配水場 機械・電気・計装設備工事
工事箇所	金木町大字金木字朝日山地内他
図面名称	第3配水場配線図
縮尺	1/200, 1/100
金木町水道課	