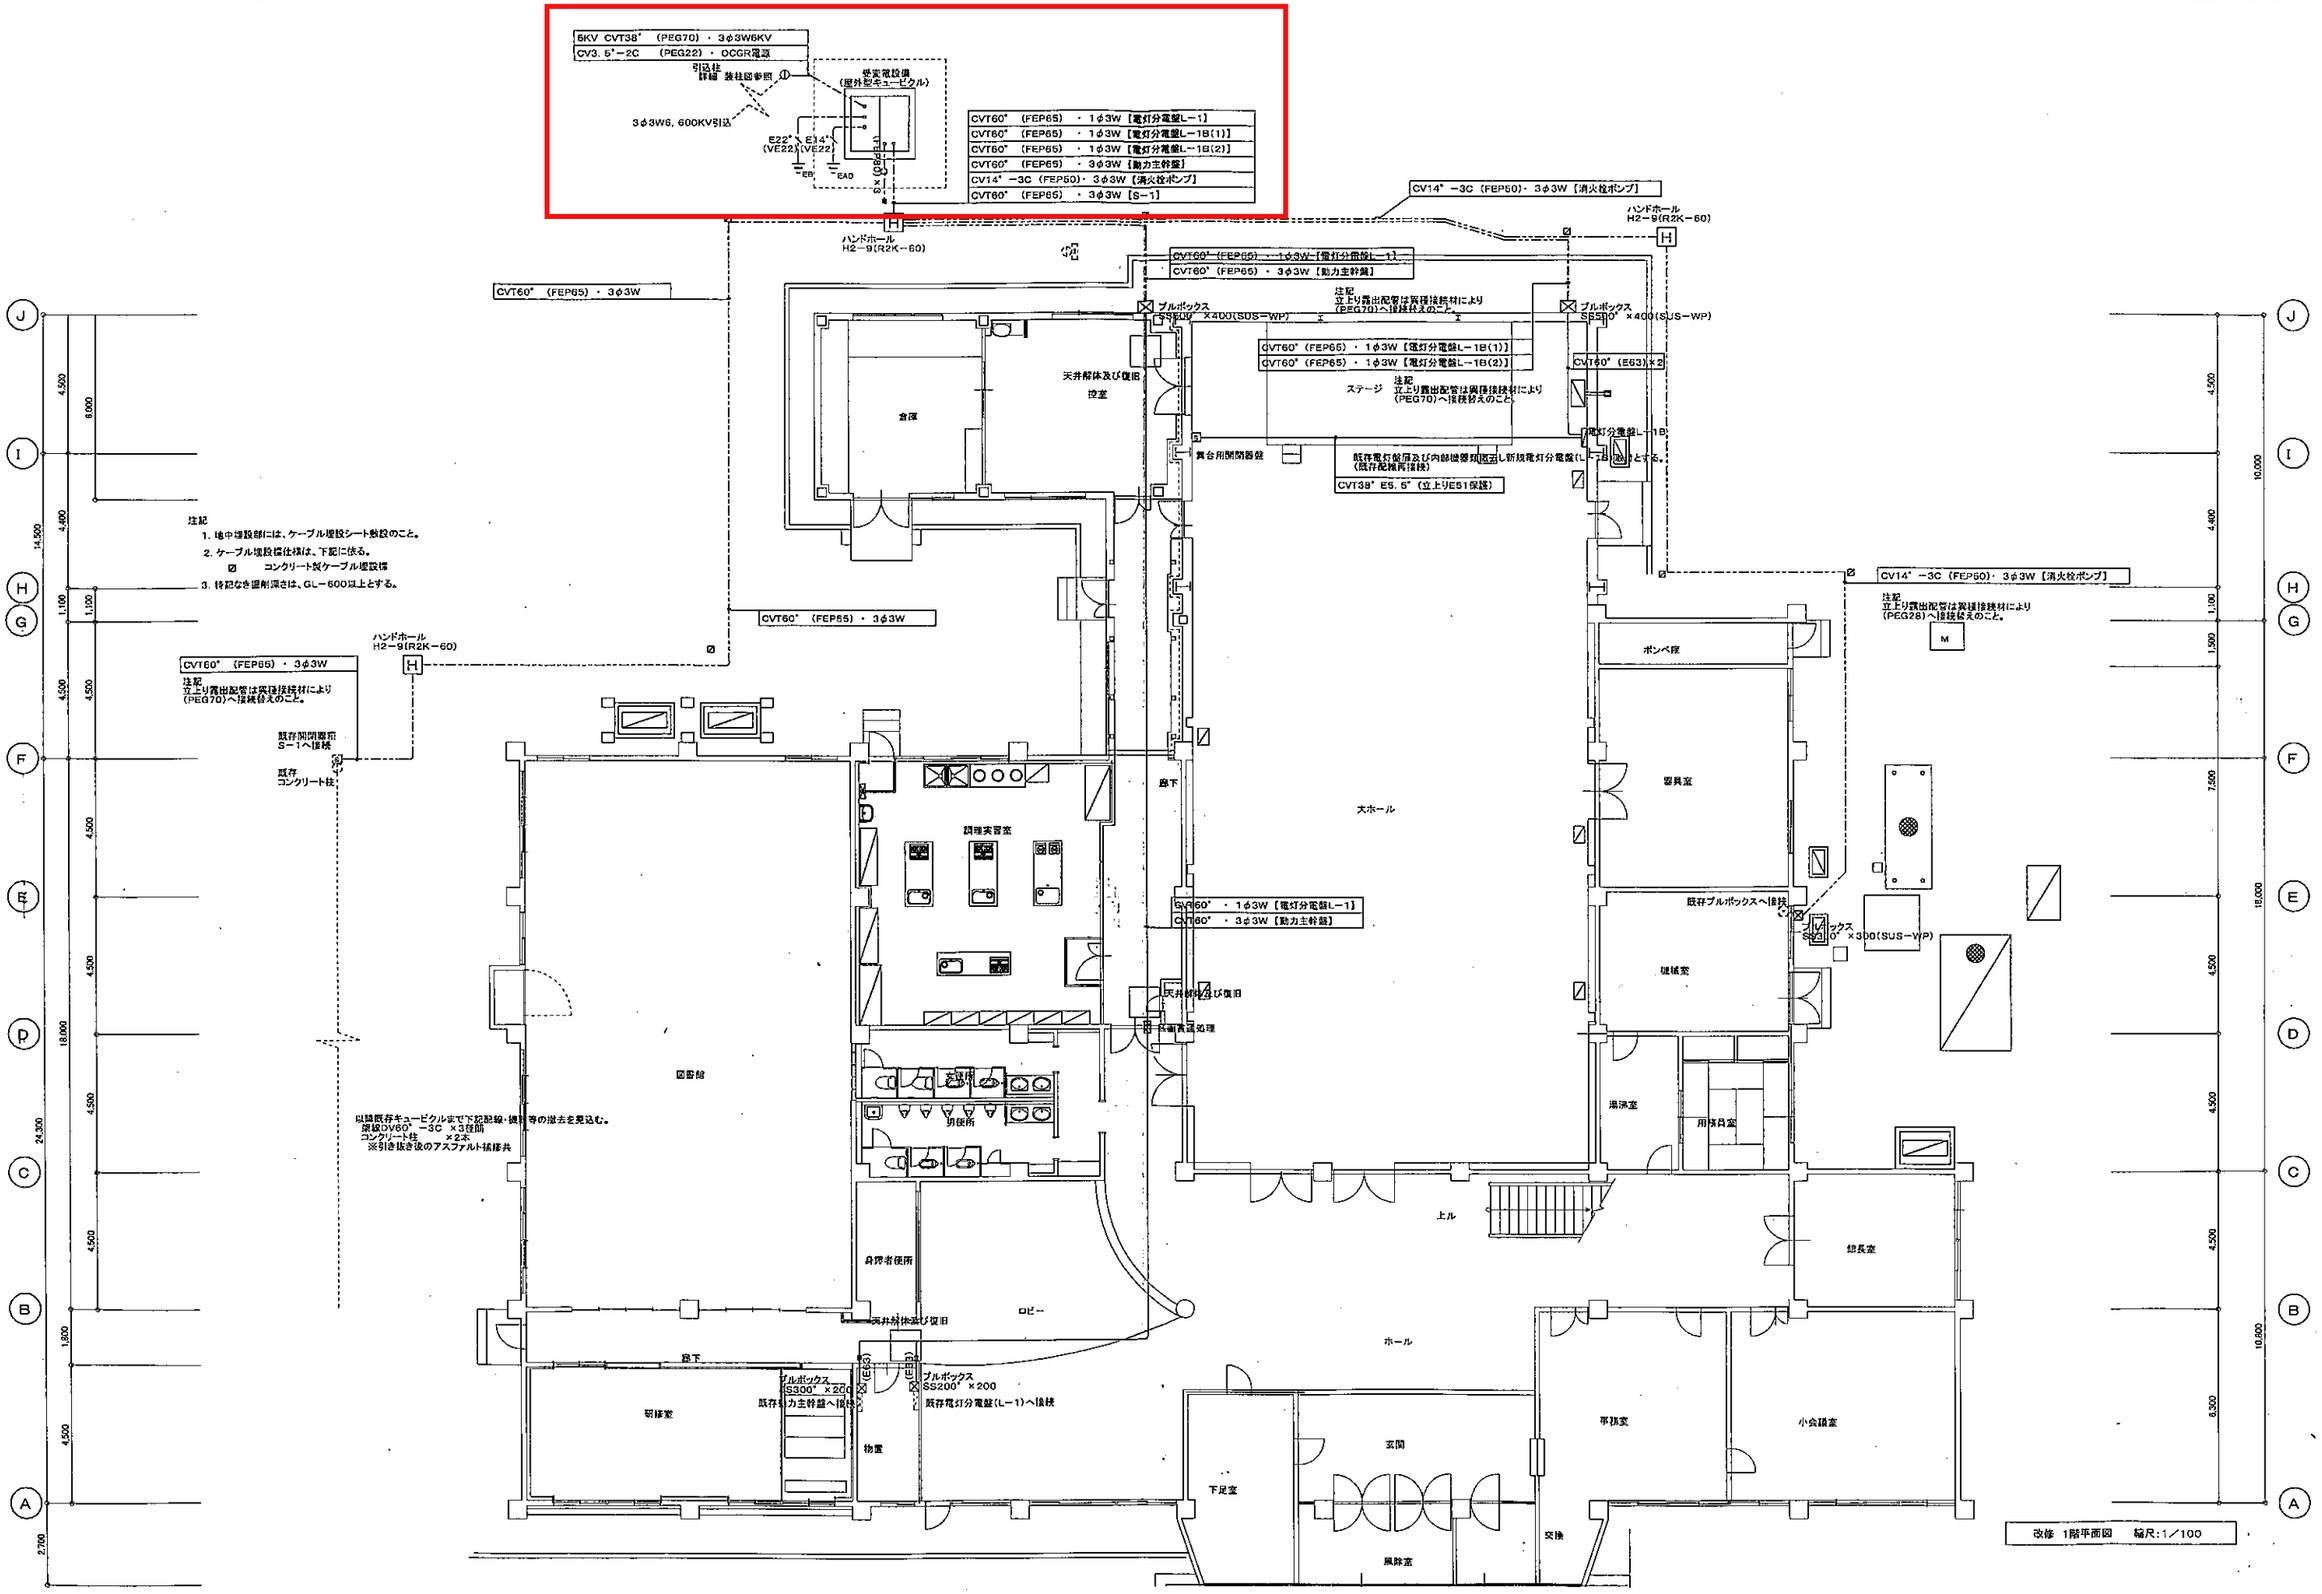

NOTE

工事名称	中央公民館キュービクル取付工事	縮尺 1／100	単位 MM				平成 15 年 8 月 作製
青森県A1の2号	株式会社 川島隆太郎建築事務所 TEL017(741)8497 FAX017(741)1877	所長	部長	課長	担当	製図	製図
							E − 4
図面名称	改修後1階電灯幹線・動力・受変電設備図						
管理建築士	1級建築士登録113986号 川島芳正						