



受電設備参考図(正面) S=1/20

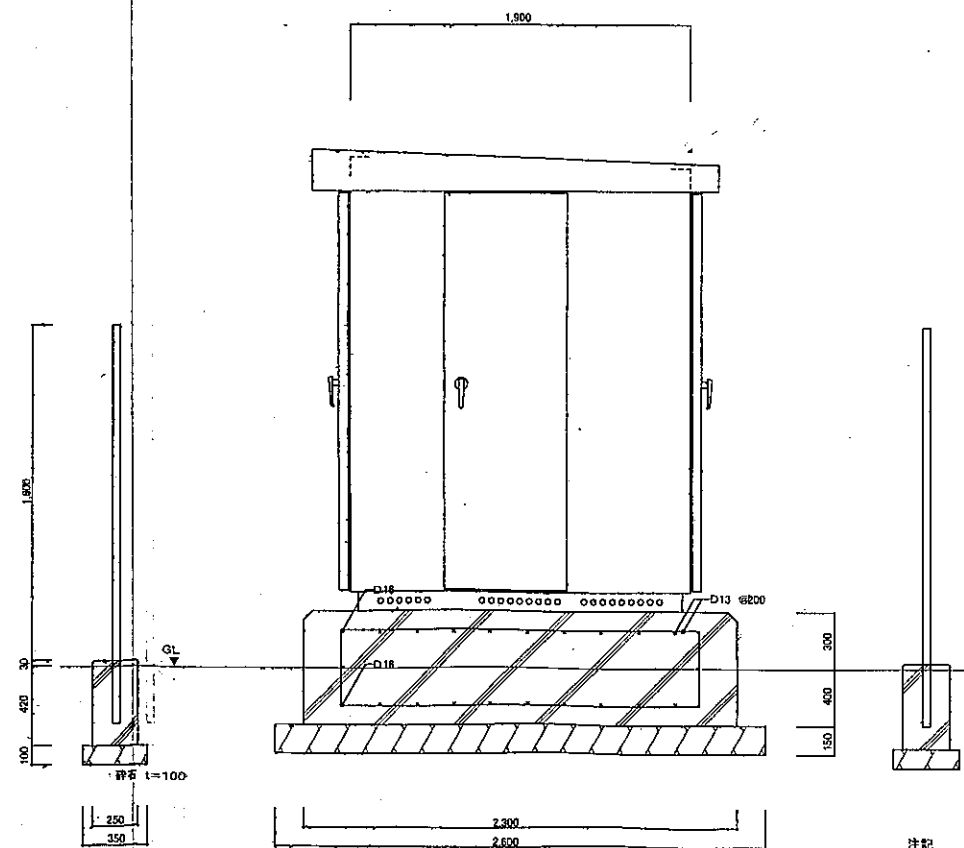

受電設備参考図(側面) S=1/20

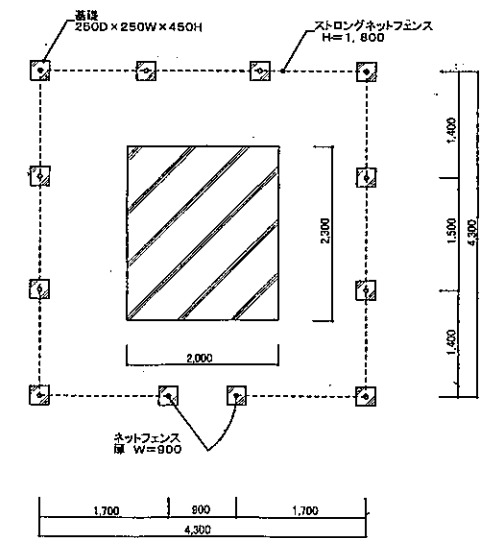

基礎伏図 S=1/50

注記
1. 耐塩塗装仕とする。
2. 寸法は参考とする。

NOTE

工事名称 中央公民館キュービクル取付工事

縮尺 1/20・1/50

単位 MM

平成 16 年 8 月 作製

図面名称 受電設備図

青森県A102号 株式会社 川島隆太郎建築事務所

TEL017(241)5497 FAX017(241)1877

所長 部長 課長 担当 製図 製図

E - 6

管理建築士 1級建築士登録113986号 川島芳正