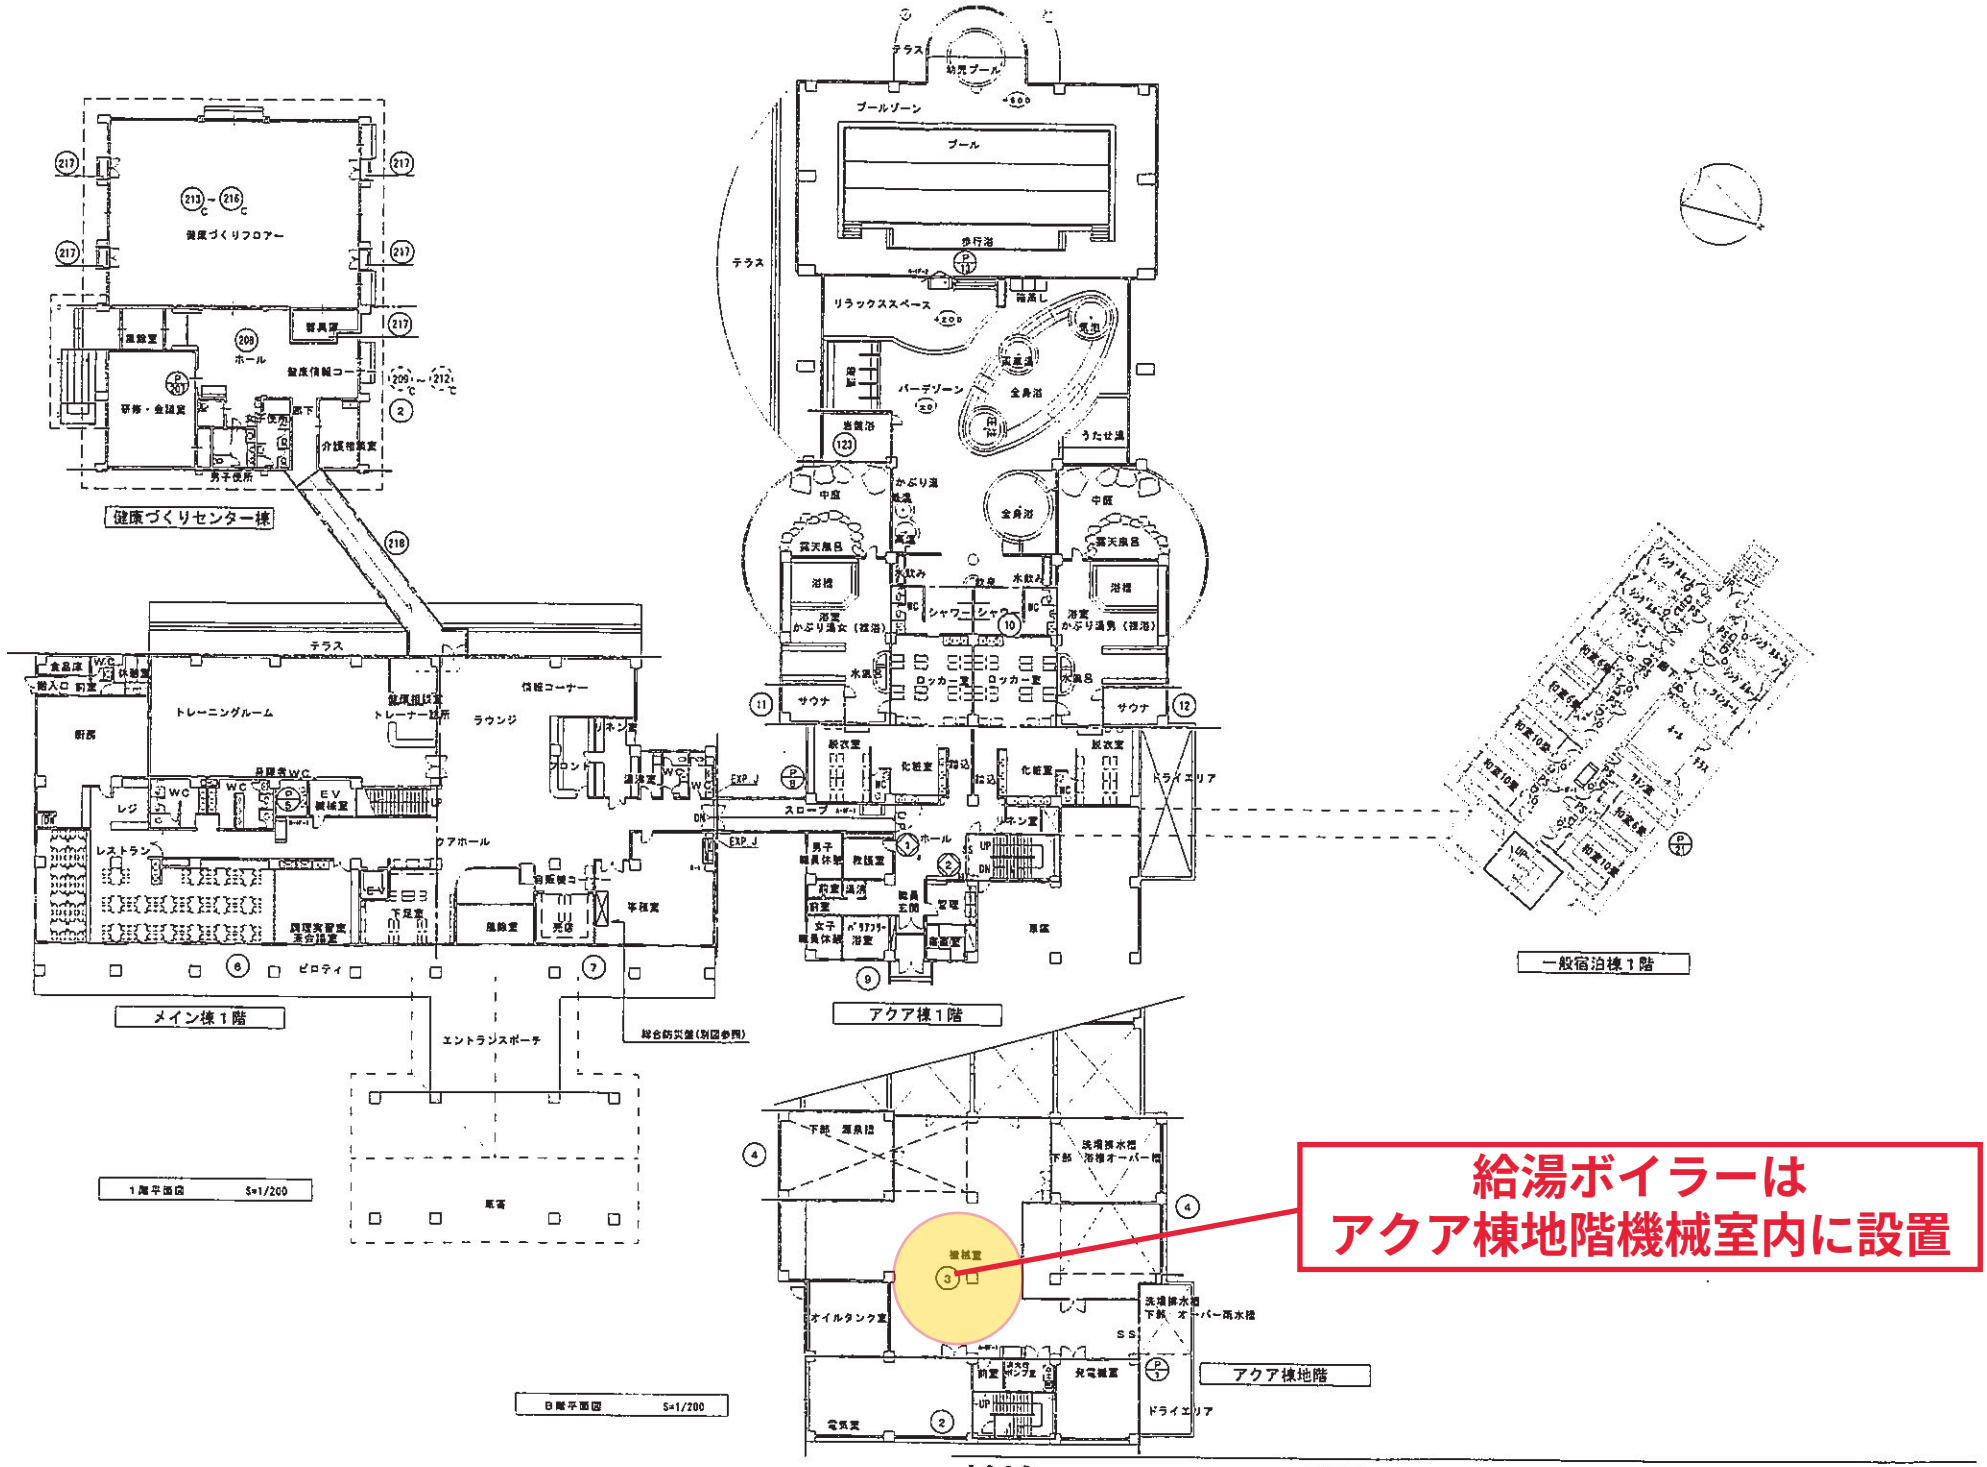


工事名称 健康増進交流センター設備等整備工事 04-N434-Y10 (健康増進交流センター自動火災報知設備改修工事)

図面名称 自動火災報知設備 B階・1階平面図

縮尺 A1：1/200 A3：1/400

設計年月日 R4・1・22 R5・3(修変)

有限会社 第一技術 秋田市泉北四丁目15-18 ホワイトハウスイズミ105号 TEL 018-823-5301 FAX 018-823-5302