

公 告

分任契約担当官
陸上自衛隊福知山駐屯地
第349会計隊長 塩津 幸孝

以下のとおり一般競争入札を実施するので、「入札及び契約心得」及び「契約条項」を承知のうえ参加されたい。

1 入札事項

契約実施計画番号		調 達 要 求 番 号		物 品 番 号		仕 様 書 番 号	
6QFX1KK00200		6RU01AK0004 0001					
品名 または 件名							
2号ボイラー内部洗缶作業							
部品番号 または 規格							
仕様書のとおり							
使用器材名							
数 量	単 位	銘 柄	使 用 期 限 等	グ ル ー プ	指 定	検 査	包 装
1.00	ST						
納地または工事場所				引 渡 場 所			
福知山駐業							
搬 入 場 所				納 期 ま た は 工 期			
営繕班 久保事務官 (318)				令和8年11月30日 (月)			

2 競争参加資格

次のいずれかであること
全省庁統一資格の「役務の提供等」に係る等級がA、B、C、D等級であること
ただし、細部は注意事項による。

3 契約条項を示す場所

第349会計隊事務室

4 説明会及び入札執行の日時場所

説明会日時場所：実施しない。
入札日時場所：令和8年5月21日（木）15時00分 駐屯地厚生センター2F図書室

5 保証金

入札保証金：免除 契約保証金：免除

6 落札決定方式及び契約方式

落札決定方式：総品目総額 契約方式：一般競争

7 注意事項

別紙のとおり

1 競争に参加する者に必要な資格に関する事項

- (1) **令和7・8・9年度全省庁統一競争参加資格、近畿地域において「役務の提供」D等級以上の資格を有するもの。**
- (2) 予算決算及び会計令第70条の規定に該当しない者であること。なお、未成年者、被補佐人又は被補助人であって、契約締結のために必要な同意を得ているものは、同条中、特別の理由がある場合に該当する。
- (3) 予算決算及び会計令第71条の規定に該当しない者であること。
- (4) 契約担当官等から指名停止の措置を受けている期間中の者でないこと。
- (5) 都道府県警察から暴力団関係業者として防衛省が発注する工事等から排除するよう要請があり、当該状態が継続している有資格業者については、競争参加を認めない。
- (6) 入札後、契約を締結するまでの間に、都道府県警察から暴力団関係業者として防衛省が発注する工事等から排除するよう要請があり、当該状態が継続している有資格業者とは契約を行わない。
- (7) 入札者心得に定める「暴力団排除に関する誓約事項」に基づく誓約を行わない者の競争参加を認めない。
- (8) 防衛省大臣官房衛生監、防衛政策局長、防衛装備庁長官又は陸上幕僚長から「装備品等及び役務の調達に係る指名停止等の要領」に基づく指名停止の措置を受けている期間中の者でないこと。
- (9) 前号により現に指名停止を受けている者と資本関係又は人的関係のある者であって、当該者と同種の物品の売買又は製造若しくは役務請負について防衛省と契約を行おうとする者でないこと。
- (10) 原則、現に指名停止を受けている者の下請負については認めない。ただし、真にやむを得ない事由を該当する省指名停止権者が認めた場合には、この限りでない。

2 契約条項

適用する契約条項は、駐屯地用標準契約の役務請負契約条項、談合等の不正防止に関する特約条項、暴力団排除に関する特約条項とする。

3 契約条項を示す場所

陸上自衛隊福知山駐屯地 第349会計隊 契約班
ホームページ <https://www.mod.go.jp/gsdf/mae/mafin/>

4 競争入札執行の場所及び日時

- (1) 場 所
陸上自衛隊福知山駐屯地 駐屯地厚生センター2F図書室
- (2) 日 時
令和8年5月21日（木）15時00分

5 保証金等

- (1) 入札保証金及び契約保証金
免 除
- (2) 違約金
落札者が「入札及び契約心得」に従って契約の締結手続きをしない場合には、落札者が契約締結に応じないものとみなし、落札価格の100分の5に相当する金額を違約金として徴収し、契約者が契約を履行しない場合は、契約金額の100分の10以上の金額を違約金として徴収する。

6 説明会

実施しない

7 入札方法

落札決定に当たっては、入札書に記載された金額に当該金額の10%に相当する額を加算した金額（当該金額に1円未満の端数があるときは、その端数を切り捨てるものとします。）をもって落札価格とするので、入札者は消費税、地方消費税の課税事業者、免税事業者であることに拘わらず入札書に見積もった金額の110分の100を記載してください。

8 落札決定方法

総品目総額決定

予定価格の範囲内で最低の価格をもって申込をした者を落札者とします。なお、落札者となるべき同価の入札をした者が2名以上ある場合は、くじ引きにより落札者を決定します。

9 契約書の作成

契約書を作成します。契約書記載事項の細部については、落札決定後落札者に説明します。

10 入札の無効

- (1) 第1項に示す競争に参加する者に必要な資格のない者が行った入札
- (2) 入札に関する条項に違反した入札
- (3) 入札金額、入札者氏名及び押印が判明し難い入札
- (4) 入札者等が実施した「暴力団排除に関する誓約事項」に基づく誓約に虚偽があった場合の入札

11 その他

- (1) 電報・電話・FAXによる入札は、認めません。
- (2) 入札に参加を希望する者は、入札までに資格審査結果通知書の写しを提出してください。(FAX・メール可)
- (3) 代表者以外での入札については、入札までに委任状を提出してください。
- (4) 入札日以前に入札書を直接提出、郵便(配達証明のものに限る。)等により入札書を提出する場合は、**入札開始日の前日(前日が休日又は休養日の場合は、その前日必着分までを有効とします。**なお、事前に郵便入札の申し出を第349会計隊契約班まで行うとともに便着の確認を必ずお願いします。また、入札金額が同額による場合は当該入札に関係の無い職員によりくじ引きを実施し、再度の入札となった場合は別途連絡します。
- (5) **市価調査書は令和8年5月19日までにご提出(FAX・メール可)**お願いします。なお、積算資料等の提出・説明に応じない場合又は不十分な場合は、「契約の内容に適合した履行がされないおそれがある」ものとして落札者としなない可能性があります。
- (6) 入札に参加を希望する者は、「入札及び契約心得」及び「契約条項」の内容について承知のうえ、参加してください。なお、入札及び契約に関する詳細(入札心得等)は下記案内のホームページ又は陸上自衛隊福知山駐屯地第349会計隊 契約班窓口にて閲覧してください。
- (7) 本公告は、陸上自衛隊中部方面隊会計隊ホームページ<https://www.mod.go.jp/gsdf/mae/mafin/>にも掲載しています。
- (8) 問い合わせ及び連絡先

ア 入札及び契約に関する事項

〒620-8502 京都府福知山市字天田無番地
陸上自衛隊福知山駐屯地 第349会計隊 契約班 担当：山下
TEL 0773-22-4141 (内線 347)
FAX 0773-22-9549

Mail ma349fin-ma@inet.gsdf.mod.go.jp

イ 仕様書及び現場確認に関する事項

陸上自衛隊福知山駐屯地 福知山駐屯地業務隊 管理科 担当：久保
TEL 0773-22-4141 (内線 318)

2号ボイラー内部洗缶作業

福知山駐屯地業務隊

作業 名称			2号ボイラー内部洗缶作業			図面 番号	全6葉 の内1
図面 名称			表紙			縮尺	—
業務隊長	管理科長	営繕班長	ボイラー係長	管財	施設管理		担当

仕 様 書

1 名 称：2号ボイラー内部洗缶作業

2 場 所：京都府福知山市字天田無番地（陸上自衛隊福知山駐屯地）

3 概 要

(1) タクマRE-40FII 炉筒煙管ボイラー洗缶作業（1基）

ア 水側部、缶胴、炉筒のスケールの除去及び洗缶

イ 燃焼室、炉筒の煤及び硫黄残留物の除去

ウ 前後部管板の煤及び硫黄残留物の除去

エ ブロー弁（Y型吹き出し弁、ボール弁）分解・組立

オ ボイラーヘッダーの主弁分解整備・組立

カ 安全弁の分解・組立（吹出試験及び報告書の提出を含む）

キ 水面計の分解・組立

ク 連続ブロー装置の分解整備・組立

ケ 給水側の配管及びY型ストレーナー内の整備・組立

コ 各整備を行った箇所のパッキン類は、全て取り外し、検査終了後、全て新品をもって取り替えること

(2) 自動制御装置整備

ア 給水制御装置（マクドネルスイッチ）の点検整備

イ 電極式低水位遮断機の点検整備

(3) ボイラー検査立会

ア 検査用盲フランジ取外し（4箇所）

イ 検査後復旧

4 一般事項

(1) 本作業は、本仕様書、図面、「ボイラー及び圧力容器安全規則」及び「RE-ボイラーハンドブック」等に基づき実施するものとし、仕様書・図面に記載なき事項で当然点検が必要な事項及び担当官が軽微な事項を指示した場合は、受注者において実施すること。

(2) 仕様書及び作業中に疑義が生じた場合は、官側と協議し指示を受けること。

(3) すり合わせ（安全弁・玉型弁等）は、必ず官側の立会いの下実施すること。

(4) 本作業において、施設等に損傷を与えた場合は、受注者の責任において原状復旧すること。

作 業 名 称	2号ボイラー内部洗缶作業	図 面 番 号	全 6 葉 の 内 2
図 面 名 称	仕 様 書	縮 尺	—

- (5) 作業現場は、風紀・衛生・盗難防止等について必要な処置を施すと共に、受注者の責任において管理すること。
- (6) 作業実施場所以外の立入り及び指定場所以外での喫煙は禁止する。
- (7) 受注者は、作業条件を関係者に十分把握させると共に、教育を実施し、安全な作業方法及び安全点検を実施するものとする。
- (8) 作業完了後、速やかに作業現場の清掃・後片付けを実施し、官側の点検を受けること。

5 提出書類

官側の指示する書類

6 検査

本作業は、検査官の完了検査合格をもって完了とする。手直しが生じた場合は、手直し完了後、検査官の再検査合格をもって完了とする。

7 特記事項

- (1) 作業実施責任者は、ボイラーの構造、機能についての知識、取扱及び洗缶等の実務経験者とする。
- (2) ボイラーの明細
タクマ RE-40FII 炉筒煙缶式 伝熱面積 45.10 m²
- (3) ボイラー洗缶作業の指示事項
 - ア 炉筒内のスス除去は、柔らかいブラシ等を使用して実施し、除去後ウエスでふきとるものとする。
 - イ スケール除去は、高圧洗浄機（圧力200kpa以上の性能を有するもの）を使用し、R部隅についてはワイヤーブラシをもって丁寧・確実に整備を実施するものとする。また、電動工具（ディスクサンダー等）を使用する場合は、事前に官側の許可を得てから整備を実施するものとする。
 - ウ 各項目終了後、完全に乾燥させた状態で官側の点検を受けるものとし、全て終了した時点で本体の各開口部に仮蓋等を施すものとする。
- (4) 安全弁吹出試験の指示事項
安全弁吹出試験は受注者が吹出装置を準備するものとし、細部は官側の指示を受けて行うものとする。
- (5) ボイラー本体復旧作業の指示事項
 - ア 本体への付属品取付部のフランジパッキンについては、受注者の調達品とする。

作業 名称	2号ボイラー内部洗缶作業	図面 番号	全6葉 の内3
図面 名称	仕様書	縮尺	—

イ 付属品等、締付ボルトはサビ・汚れを落とし、回転をよくしてから締め付ける。塗装の剥離が見られるものについては、塗装をおこなうこと。

ウ 復旧完了状態は、塗装剥離部の塗装を施す等、本洗缶整備作業前の状態に出来るだけ近いものとし、細部は官側の指示を受けて行うものとする。

(6) 作業は、下記の日程で実施すること。

ア ボイラー洗缶作業：令和8年8月24日から同年8月28日（内3日間を基準）の間で作業を完了させること。


イ ボイラー検査立会：令和8年9月2日

ウ ボイラー復旧作業：令和8年9月2日


エ ボイラー洗缶作業の時間は、各日17時までとする。

(7) 洗缶作業完了後、本作業に係る範囲内において不具合事項が確認された場合は、官側と協議の上、請負業者により原因追求及び復旧並びに補修作業を実施すること。


作業名称	2号ボイラー内部洗缶作業	図面番号	全6葉の内4
図面名称	仕様書	縮尺	—

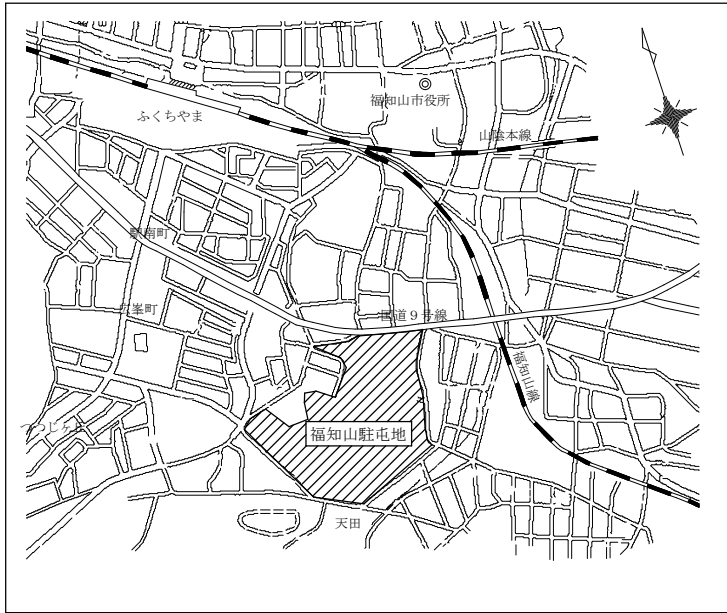

案内図

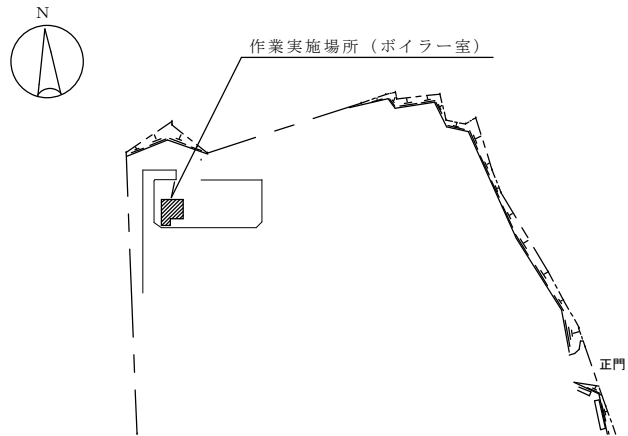


配置図

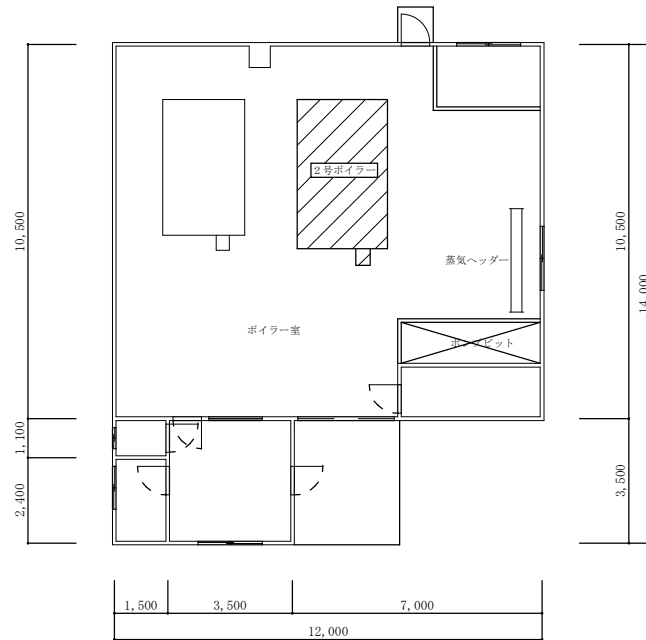

ボイラー室平面図 1 : 150

作業名称	2号ボイラー内部洗缶作業	図面番号	全6葉の内5
図面名称	案内図・配置図・平面図	縮尺	

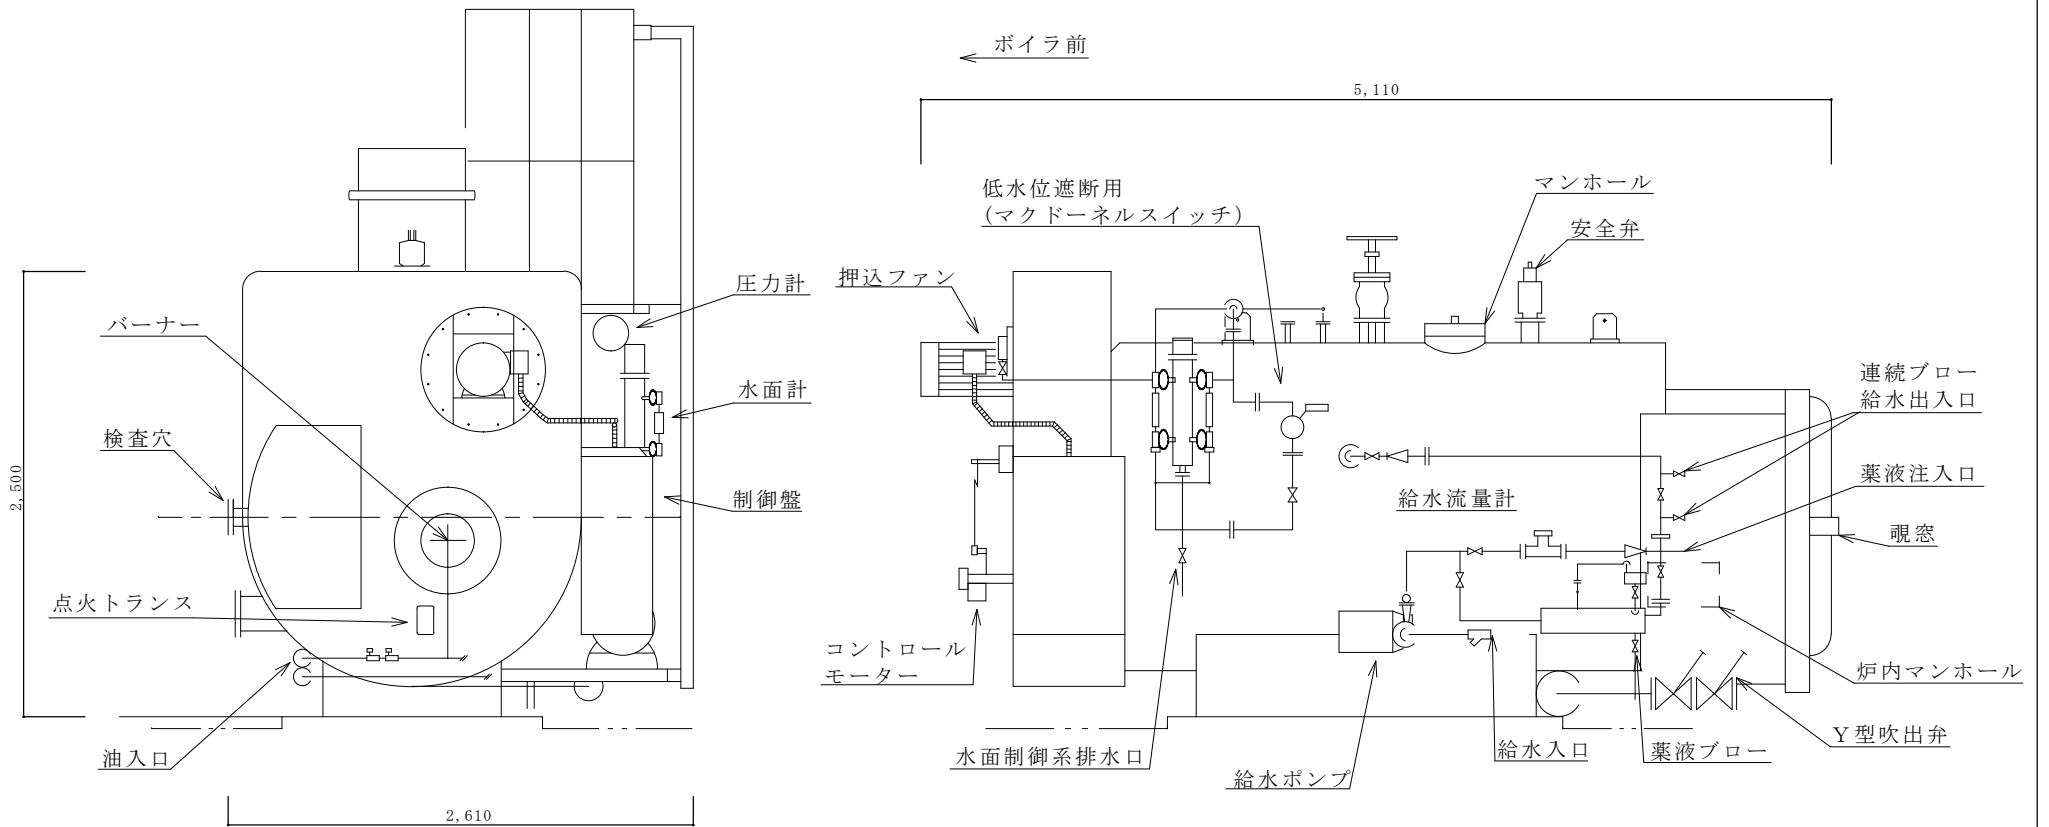

ボイラー立面図 1 : 30

作業 名称	2号ボイラー内部洗缶作業	図 番 号	全 6 葉 の 内 6
図 面 名 称	立面図	縮 尺	

市価調査書

分任契約担当官
陸上自衛隊福知山駐屯地
第349会計隊長 塩津 幸孝

殿

お問い合わせの際は
0773-22-4141 (内線347)
担当 山下までお願いします。

¥

(消費税を含まない)

総品目総額決定

1. 履行期間: 令和8年11月30日
2. 履行場所: 京都府福知山市字天田無番地(陸上自衛隊福知山駐屯地)
3. 市価調査書期限: 令和8年5月19日

令和 年 月 日

住 所
商号又は名称
代表者氏名
担当者氏名
担当者電話番号

内 訳 (外税)

※押印を省略するには担当者氏名、担当者電話番号の記入が必要です。

No.	品 名	規 格	単 位	数 量	単 価	金 額	備 考
1	2号ボイラー内部洗缶作業	仕様書のとおり	ST	1			
2	市場価格の内訳が確認できる書類の添付をお願いします。 (以下にご記入いただいても構いません。)						
3							
4							
5							
6							
7							
8							
9							
10							
11							
12	炉筒煙管ボイラー洗缶作業		基	1			
13	自動制御装置整備		式	1			
14	諸経費		式	1			
15	合計(消費税を含まない)						

入札書

分任契約担当官
陸上自衛隊福知山駐屯地
第349会計隊長 塩津 幸孝

殿

¥

(消費税を含まない)

総品目総額決定

1. 履行期間: 令和8年11月30日
2. 履行場所: 京都府福知山市字天田無番地 (陸上自衛隊福知山駐屯地)

上記の公告又は通知に対して「入札及び契約心得」及び「標準契約書等」の契約条項を承諾のうえ見積 (入札) いたします。

令和8年5月21日

住所
商号又は名称
代表者氏名
担当者氏名
担当者電話番号

※押印を省略するには担当者氏名、担当者電話番号の記入が必要です。

内 訳 (外税)

No.	品 名	規 格	単 位	数 量	単 価	金 額	備 考
1	2号ボイラー内部洗缶作業	仕様書のとおり	ST	1			
2	入札金額の内訳が確認できる書類の添付をお願いします。 (以下にご記入いただいても構いません。)						
3							
4							
5							
6							
7							
8							
9							
10							
11							
12	炉筒煙管ボイラー洗缶作業		基	1			
13	自動制御装置整備		式	1			
14	諸経費		式	1			
15	合計(消費税を含まない)						

当社 (私 (個人の場合)、当団体 (団体の場合)) は暴力団排除に関する誓約書に定める事項について誓約いたします。