市道花岡冬頭線他区画線修繕工事　位置図

高山市 維持課

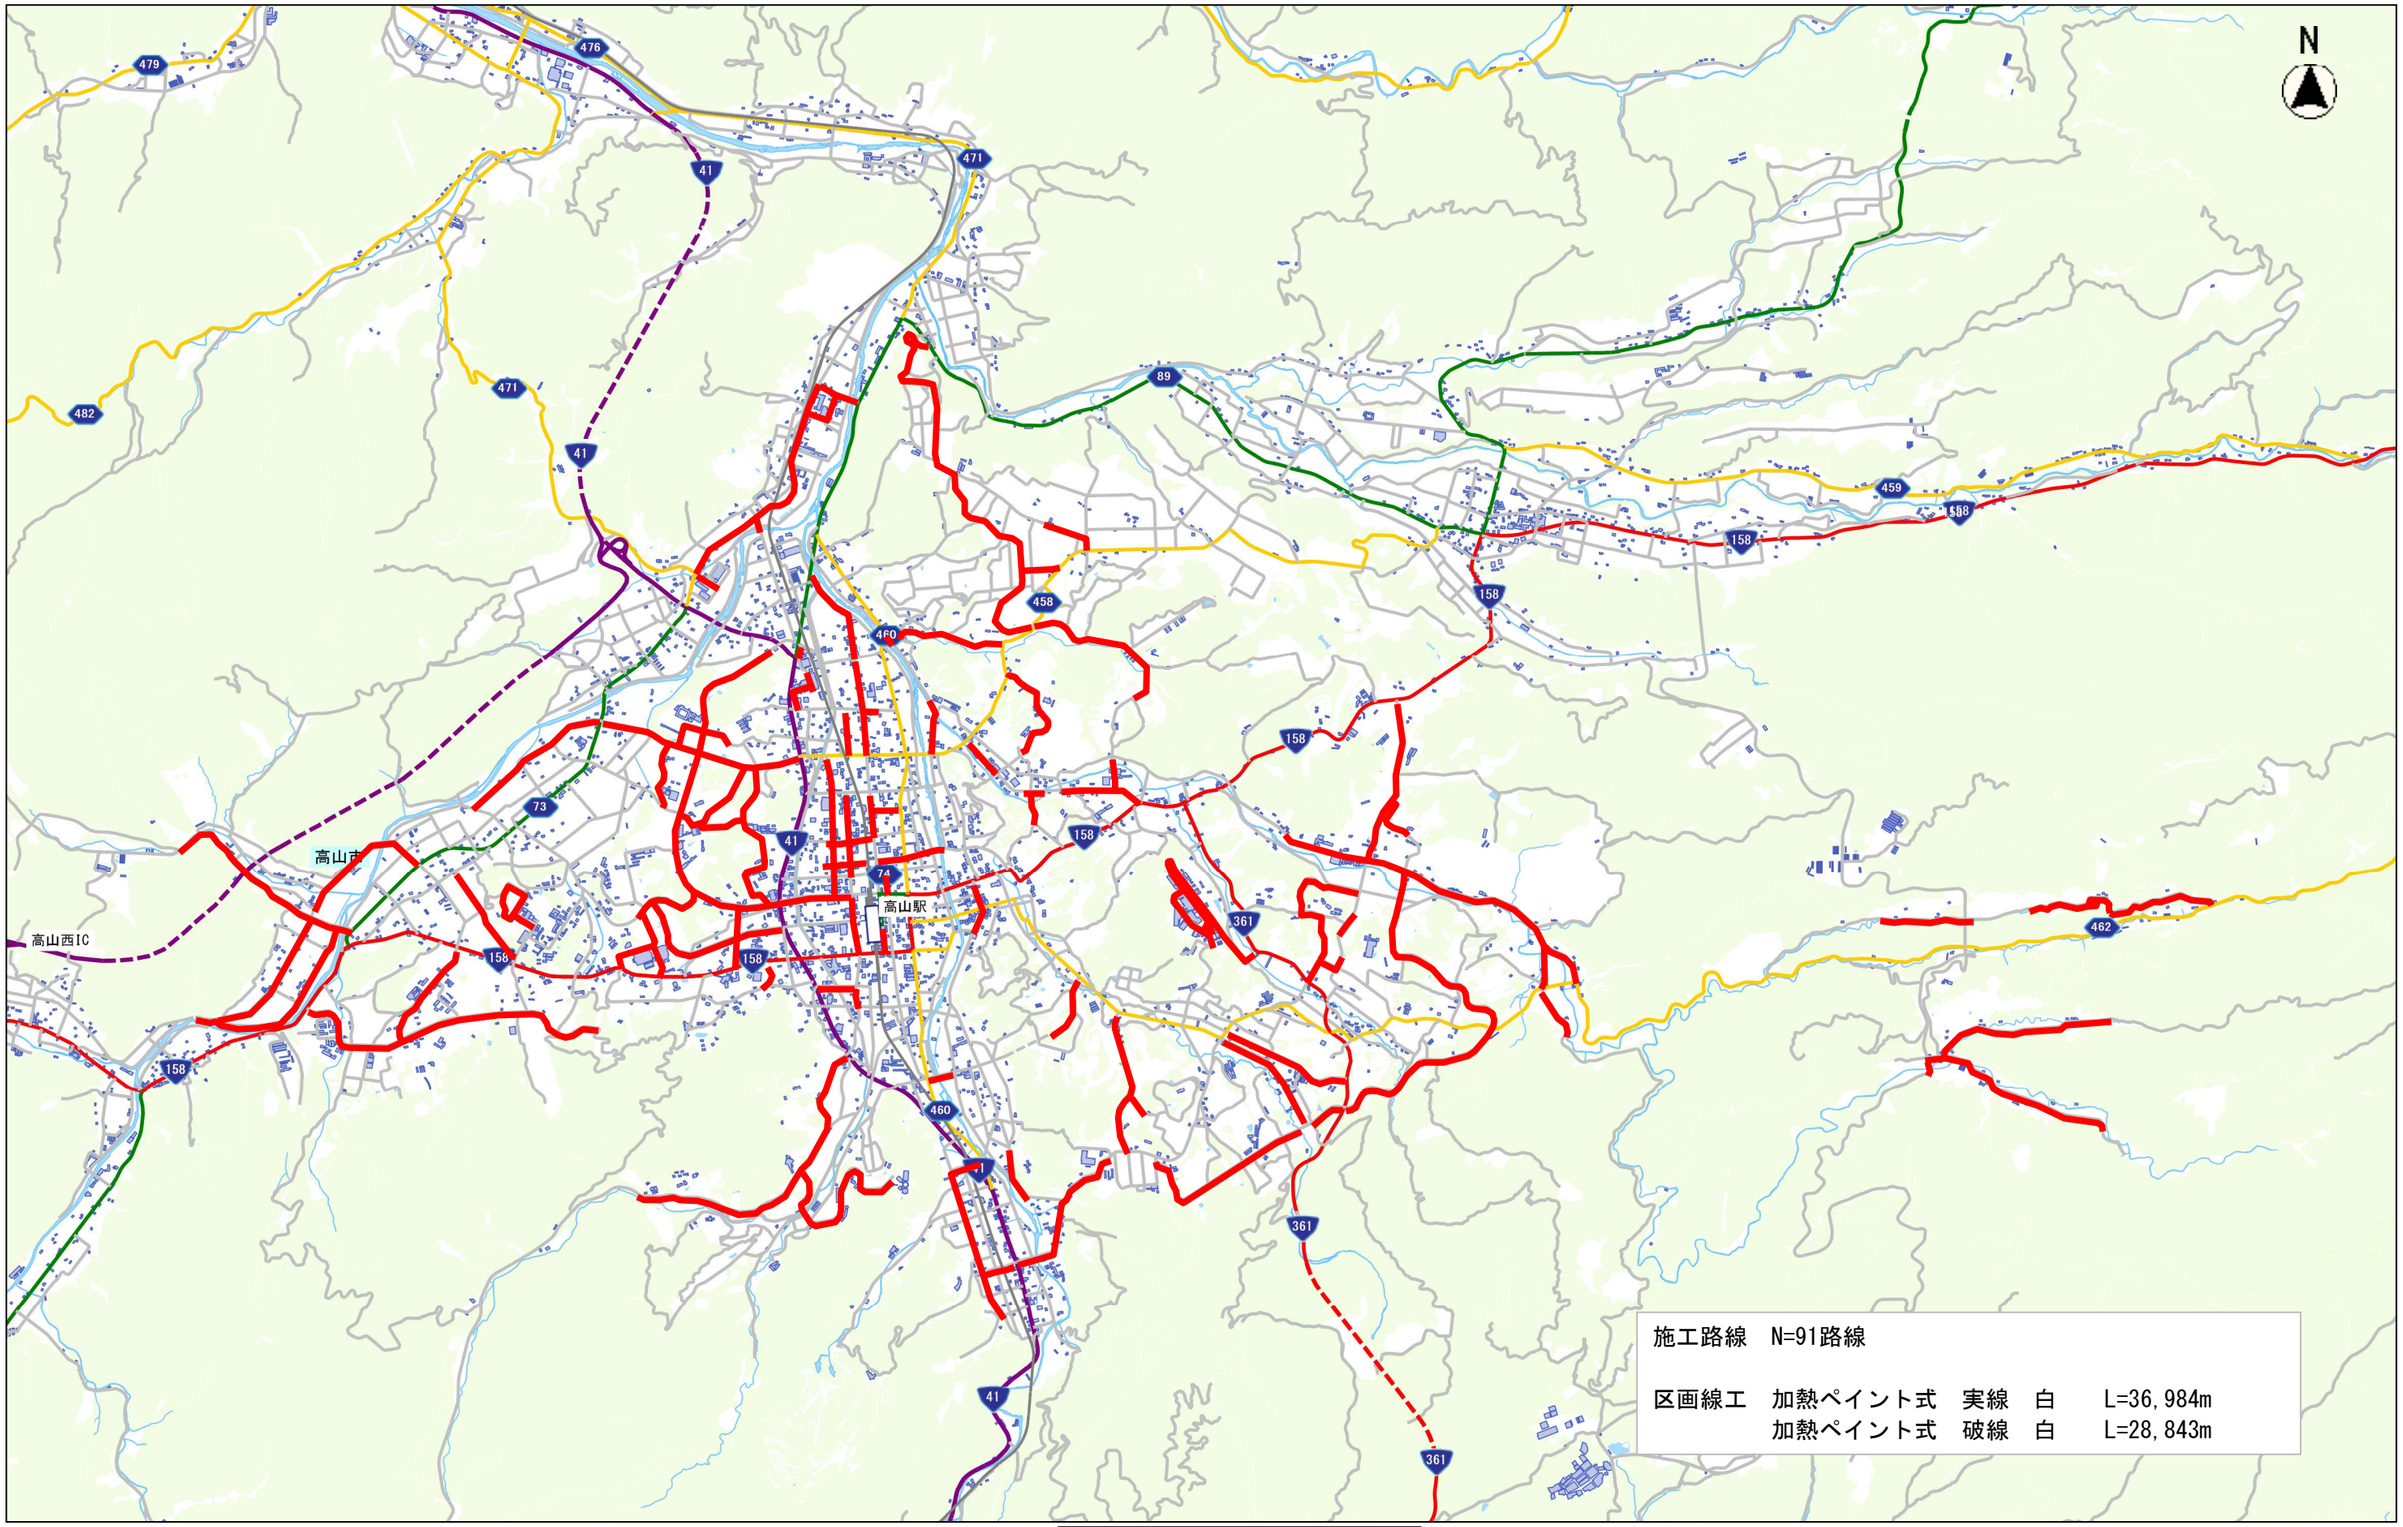

縮尺　1：50000

1000　500　0　1000

(C)岐阜県