



配置図 S=1/800

工事名称	恵那南中学校校区学校施設防犯対策工事（２）	図面名称	山岡小学校配置図	縮尺	1/800	図面番号	1	恵那市教育委員会教育総務課
------	-----------------------	------	----------	----	-------	------	---	---------------

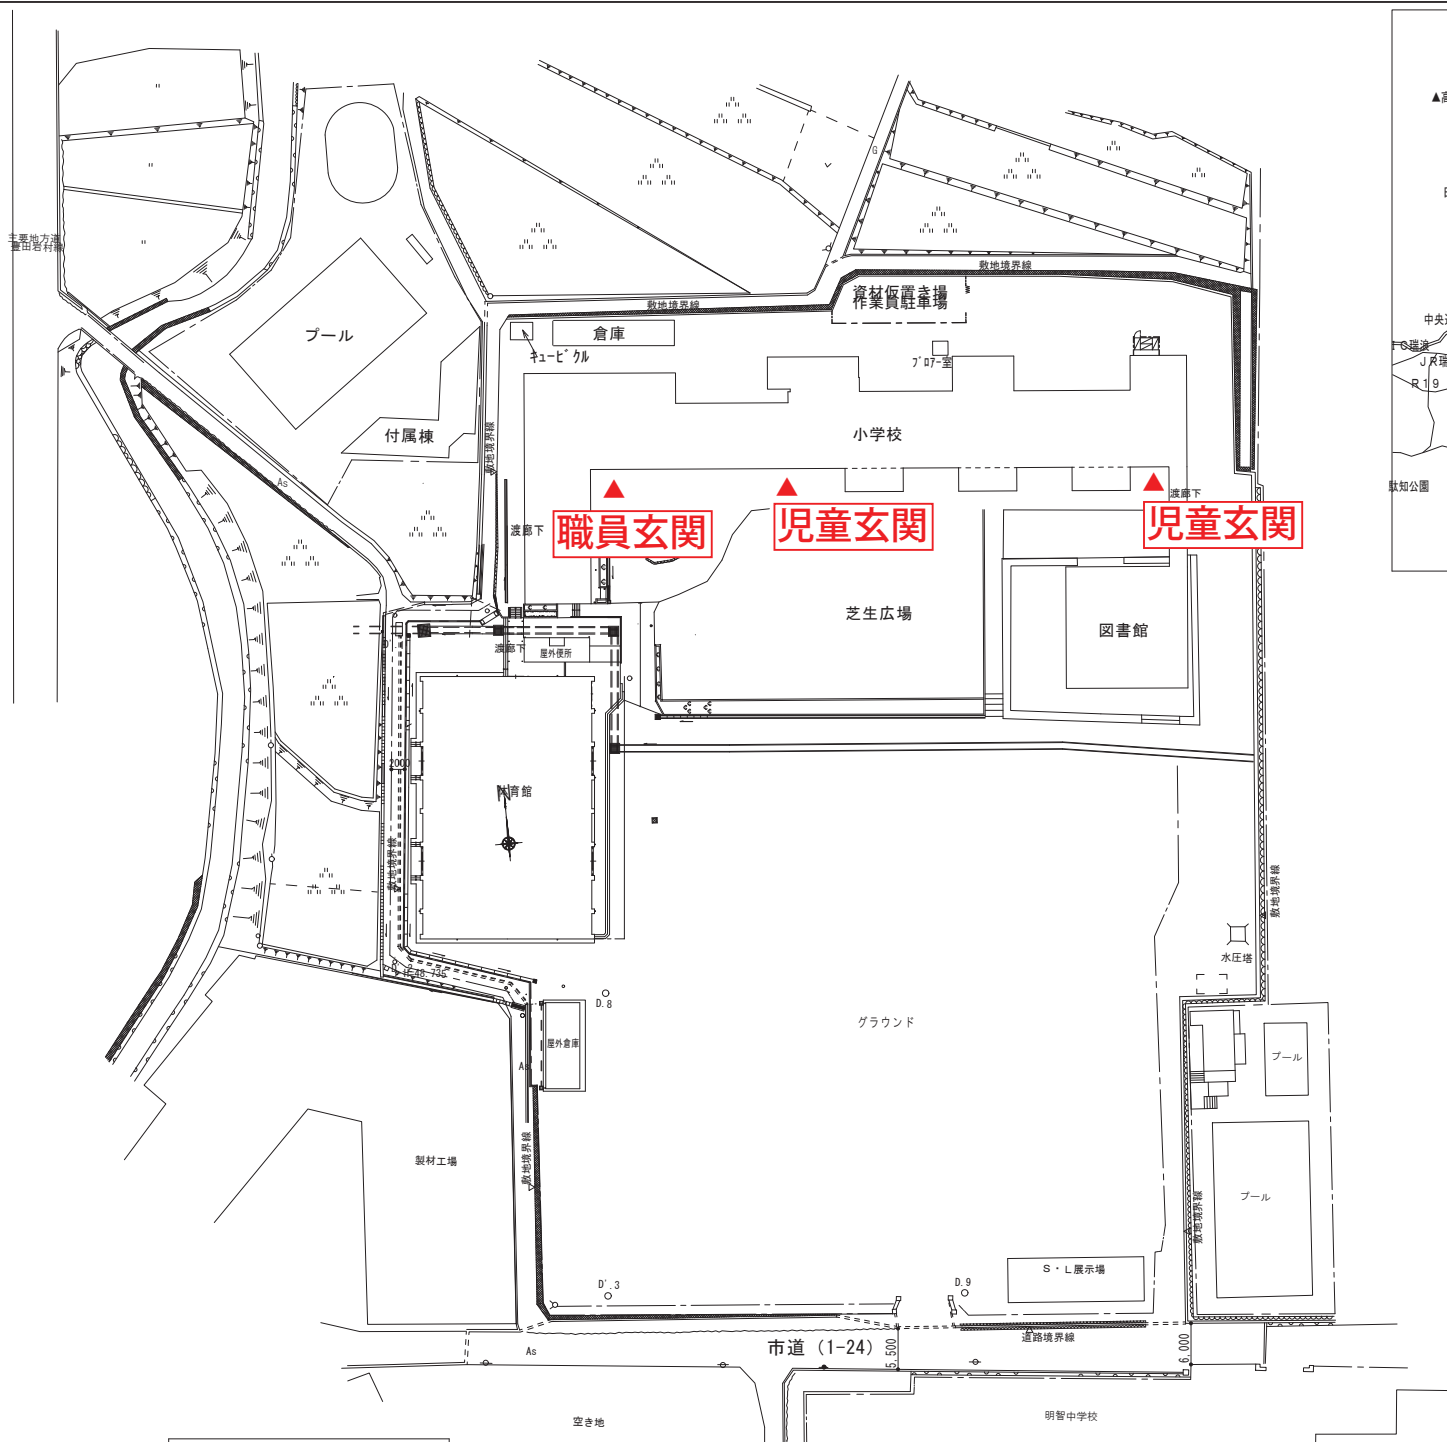

配置図 S=1/800

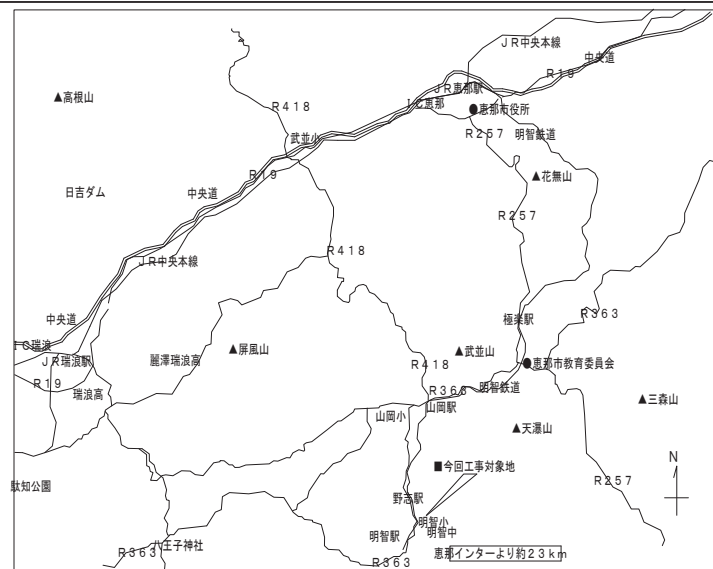

附近見取図

工事名称	恵那南中学校校区学校施設防犯対策工事（２）	図面名称	明智小学校配置図	縮尺	1/800	図面番号	3	恵那市教育委員会教育総務課
------	-----------------------	------	----------	----	-------	------	---	---------------

※各機器の設置位置は、現地の状況や学校の要望を優先とする。

