


配置図 S=1/600

工事名称	大井第二小学校バルク貯蔵入替工事	図面名称	大井第二小学校 配置図	縮 尺	1/600	図面番号	1	恵那市教育委員会教育総務課
------	------------------	------	-------------	-----	-------	------	---	---------------

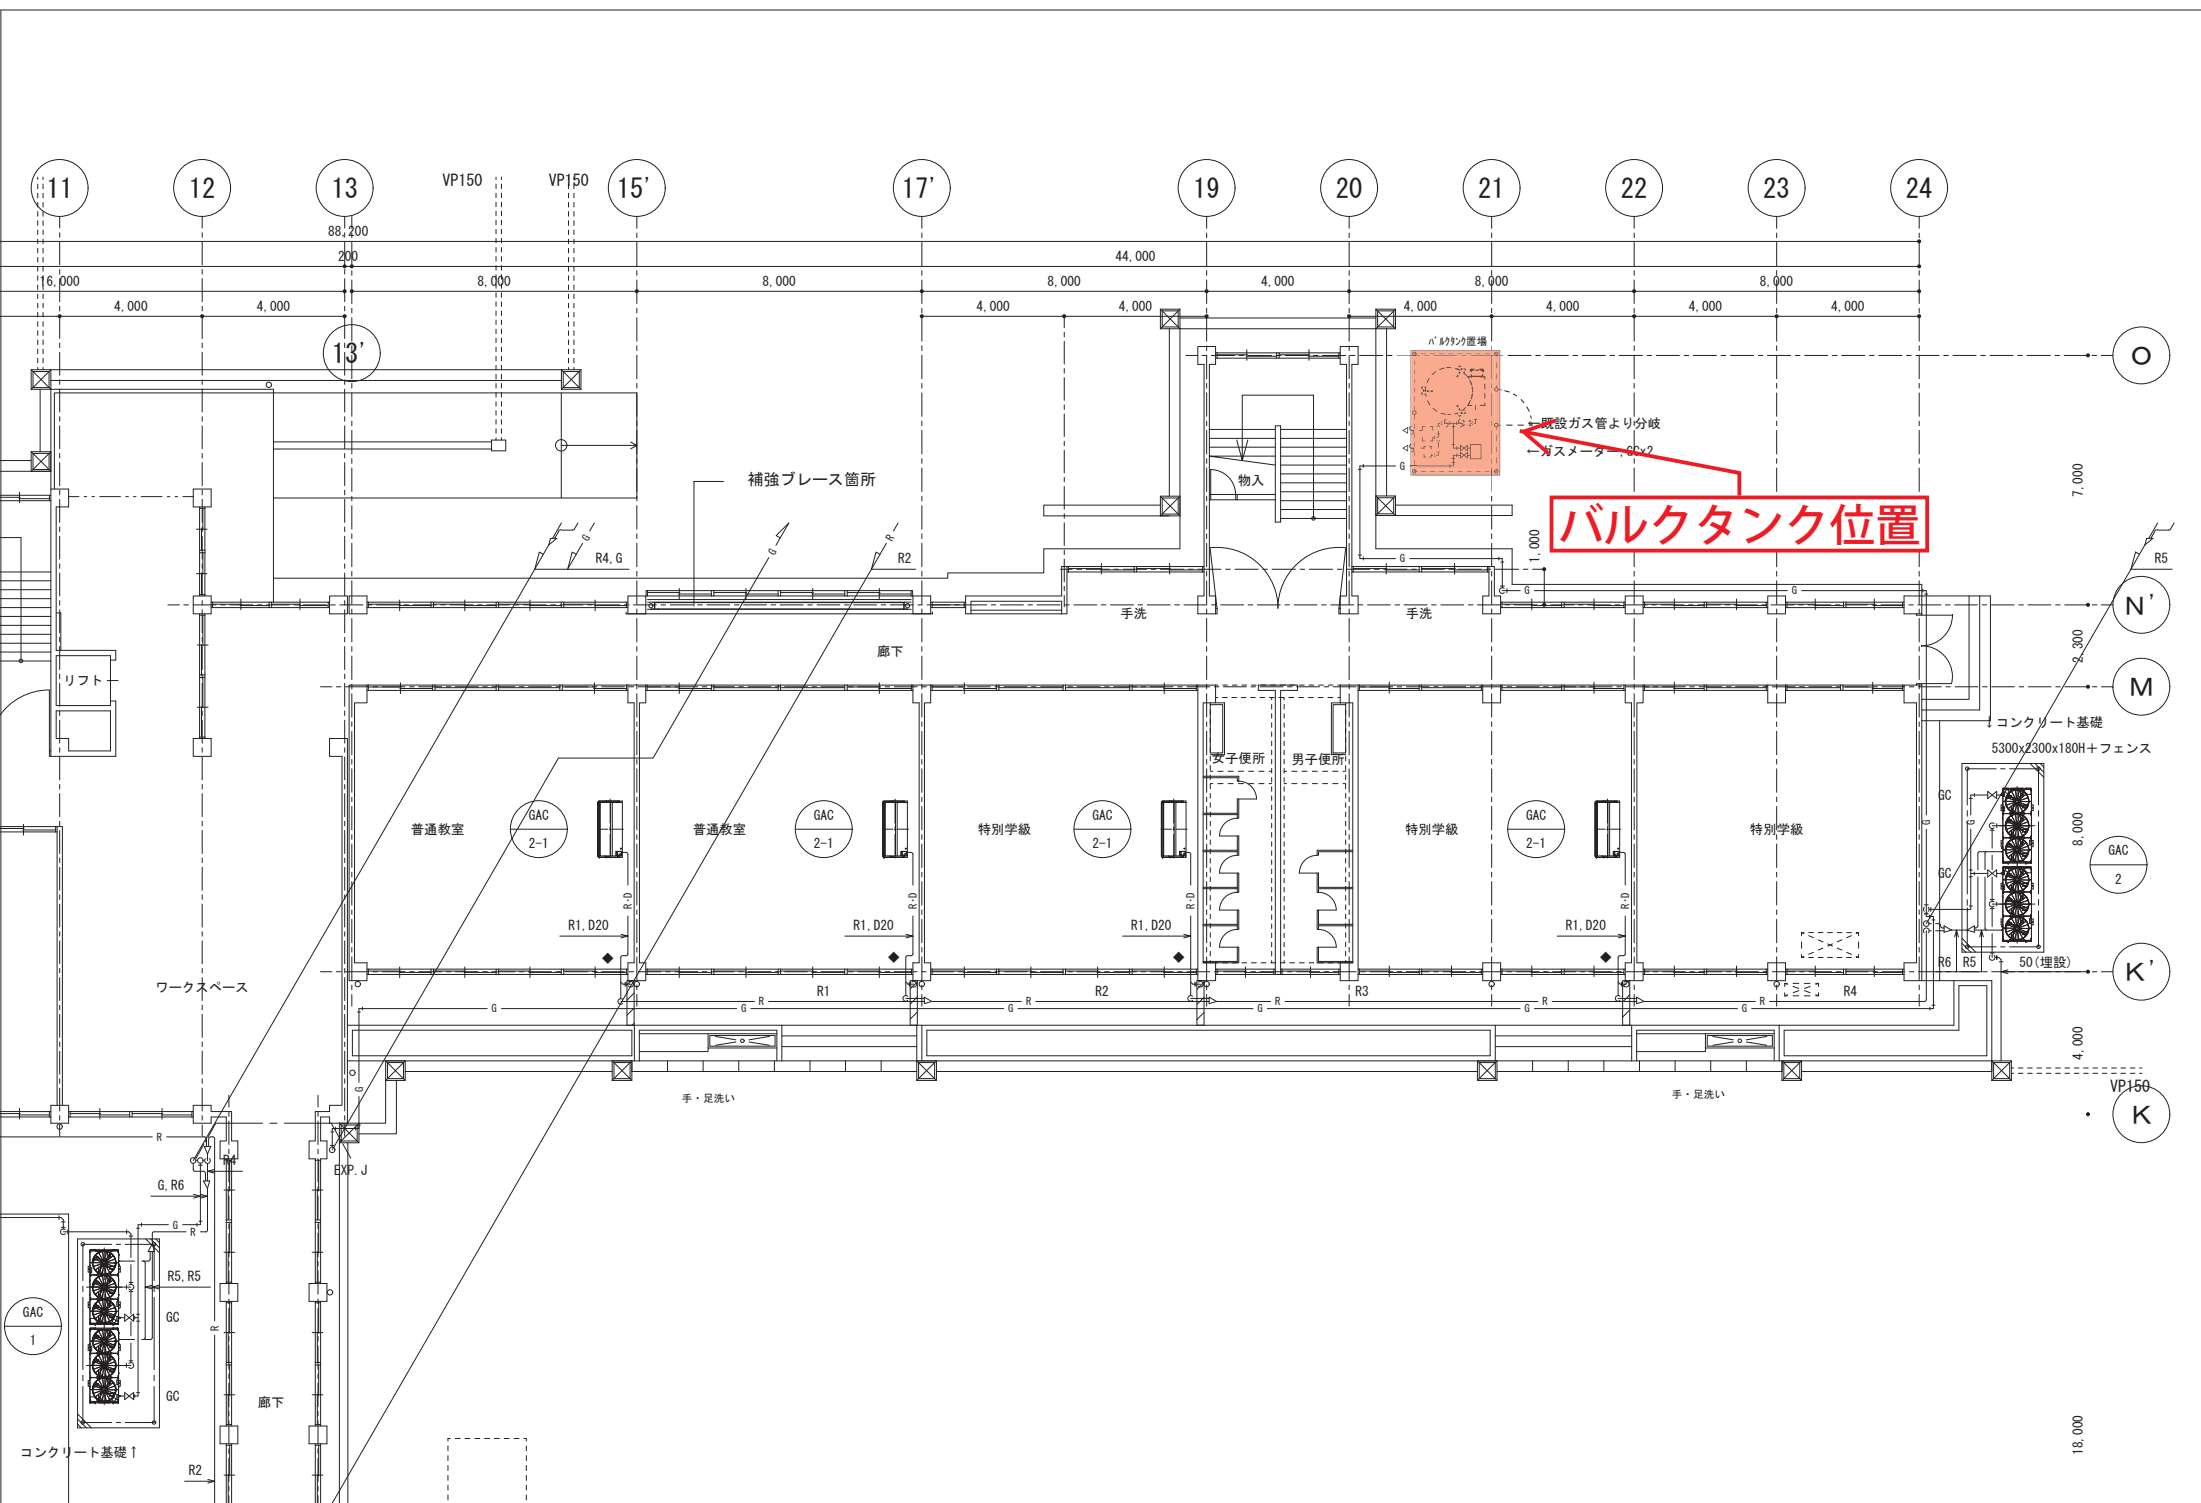

工事名称	大井第二小学校バルク貯蔵入替工事	図面名称	大井第二小学校 1階平面図	縮 尺	1/150	図面番号	2	恵那市教育委員会教育総務課
------	------------------	------	---------------	-----	-------	------	---	---------------