


文ス委第31号 平田グラウンドトイレ大規模改修工事設計委託業務 既設建物位置図

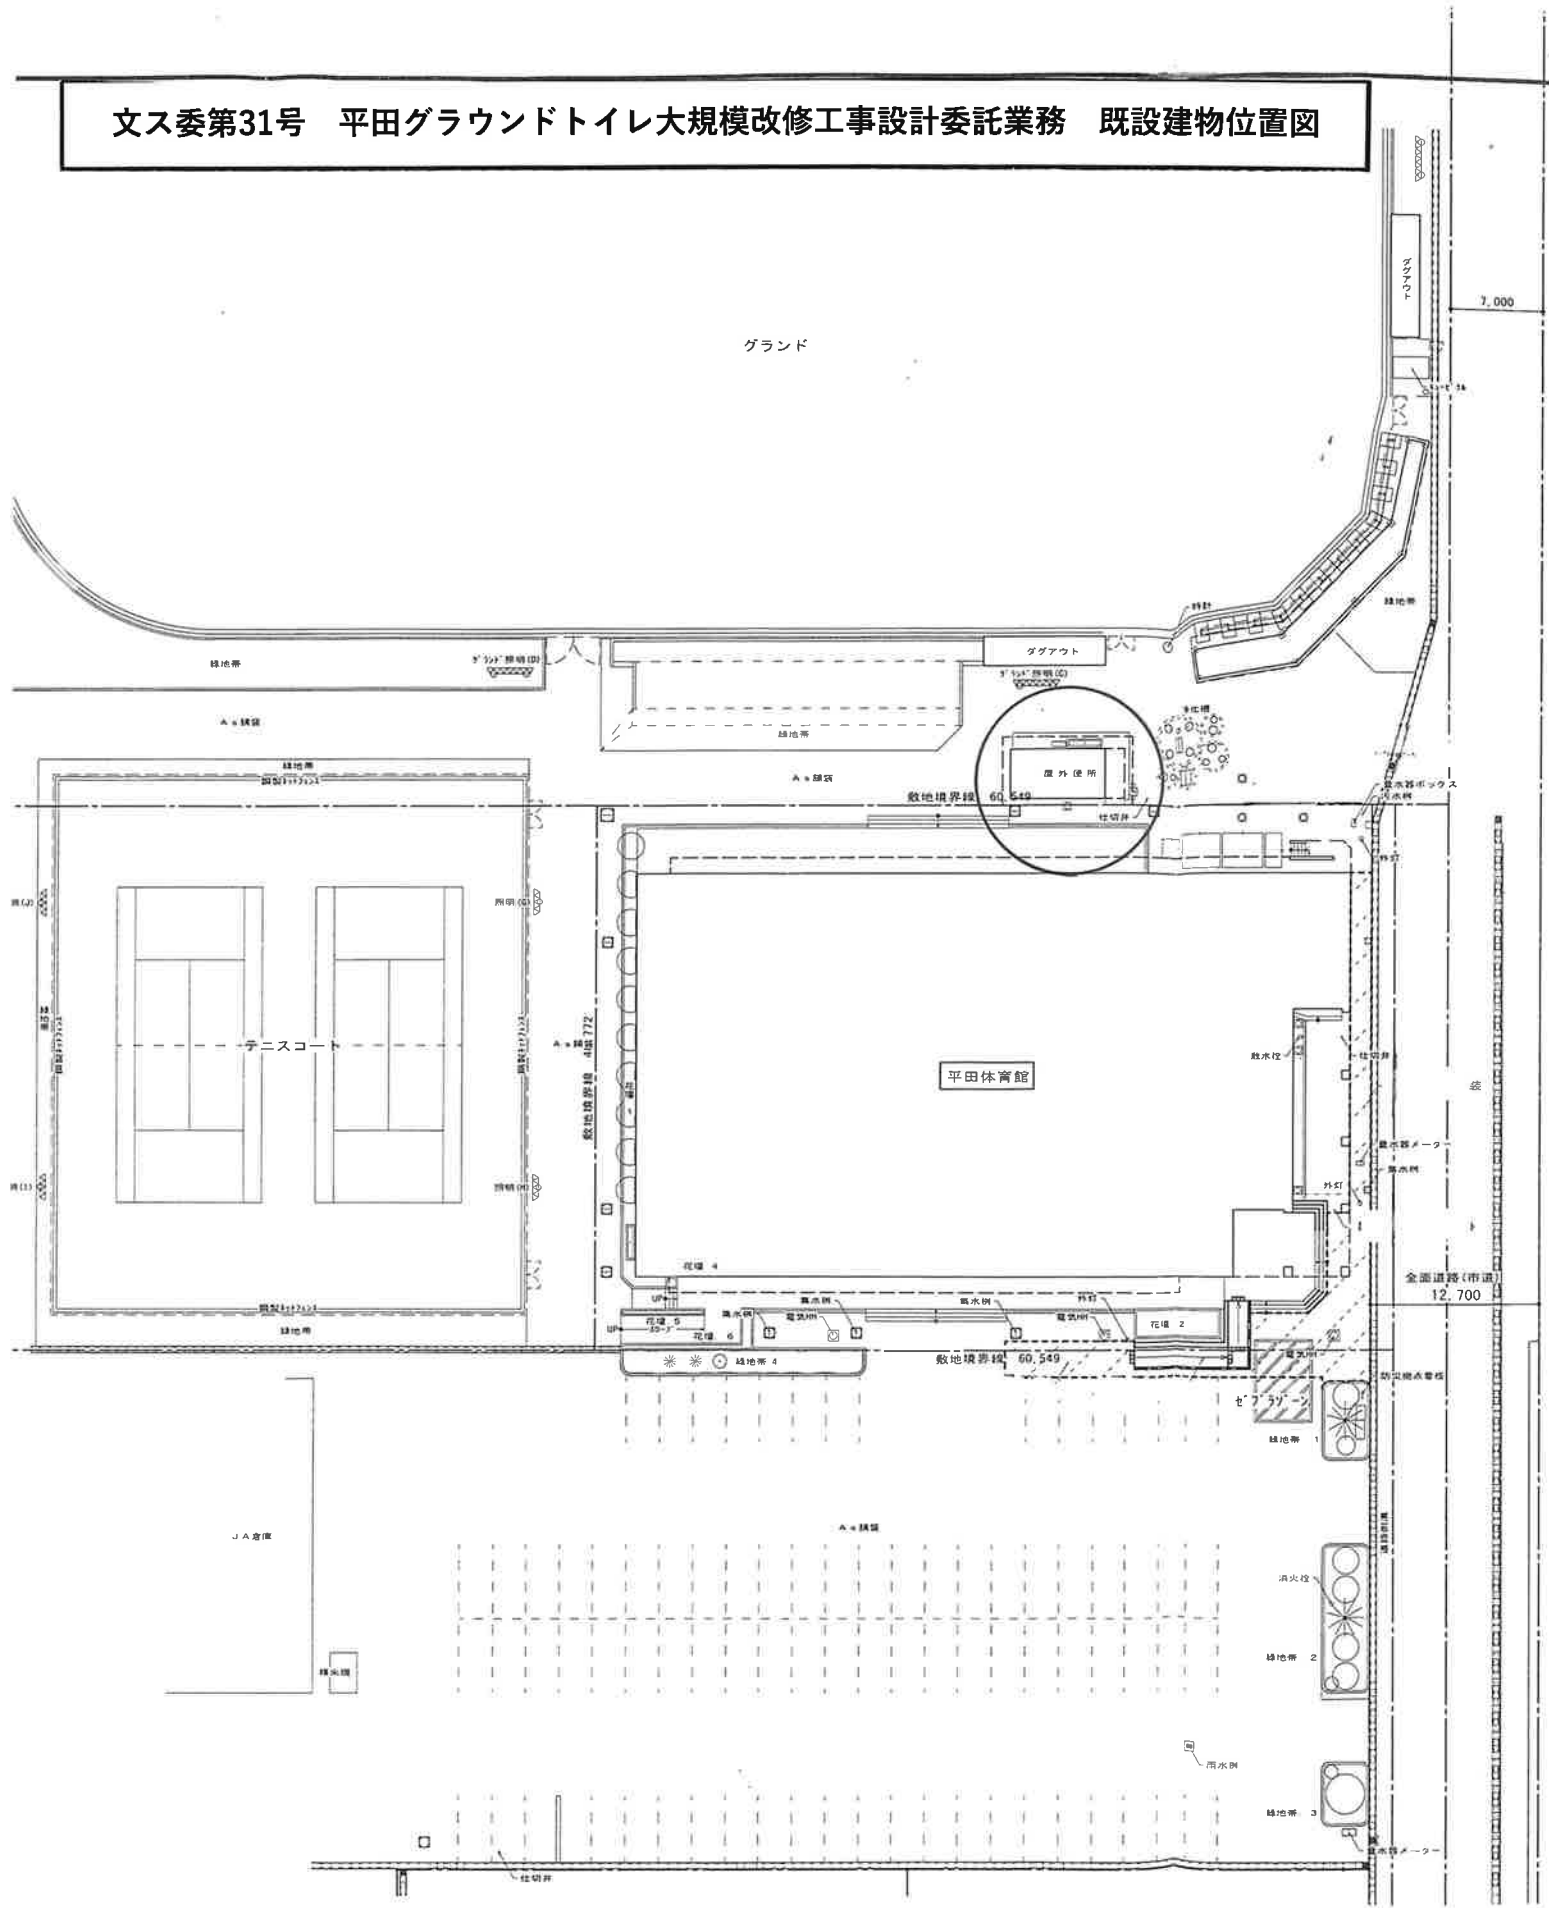

改修 配置図 S=1:400