指令室改修図面（案）

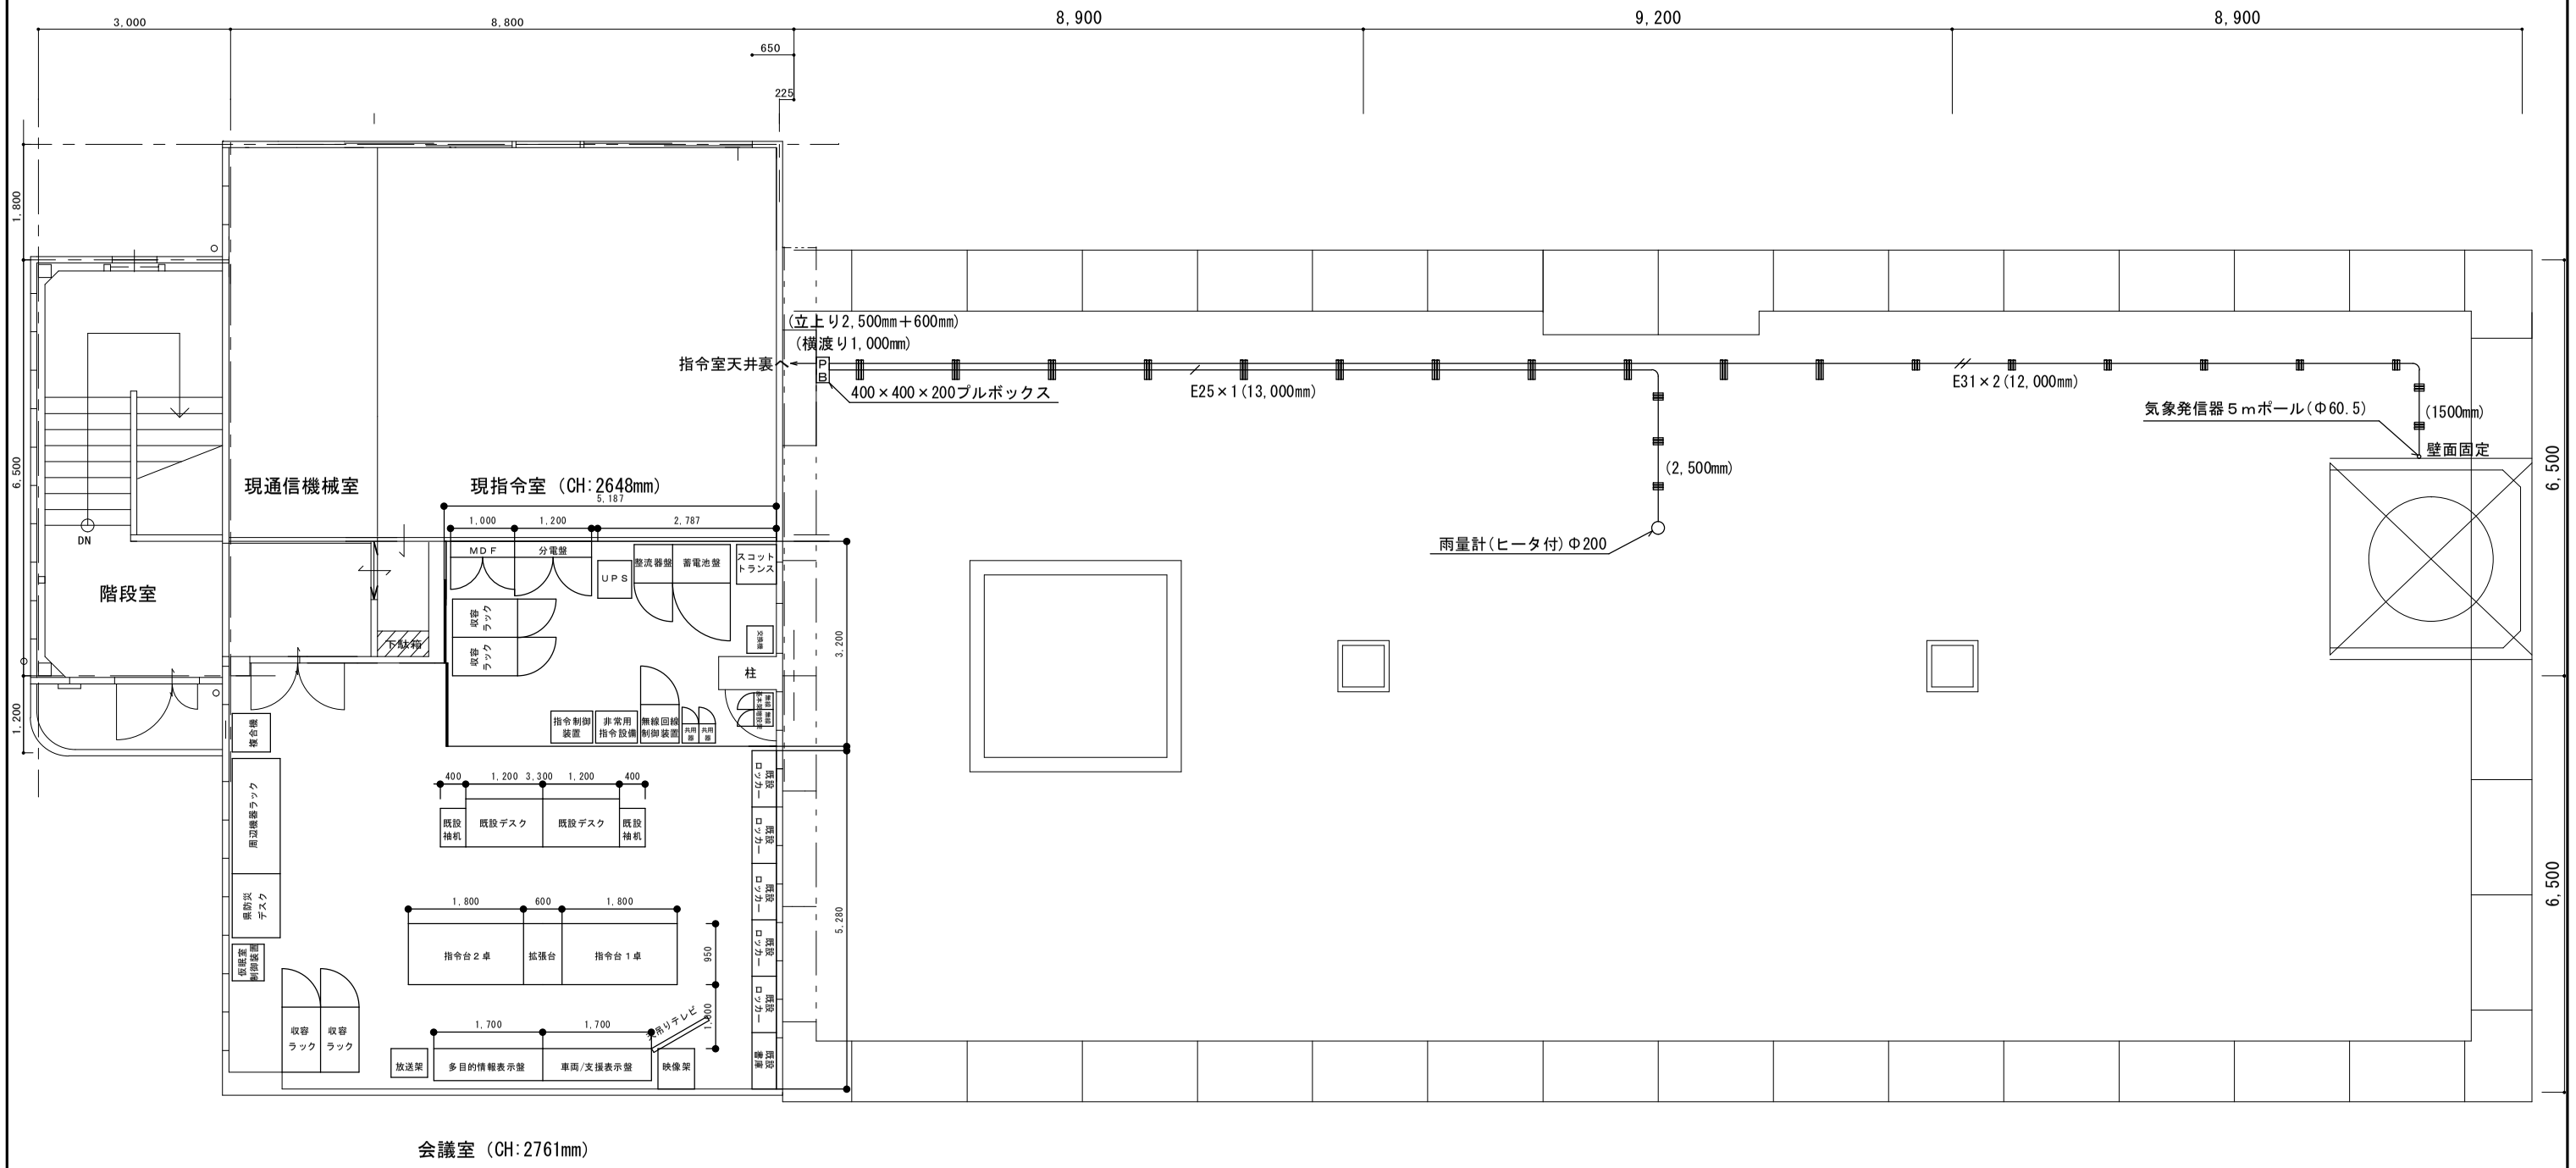

本署３階平面図　Ｓ＝１／１００