


調査結果図

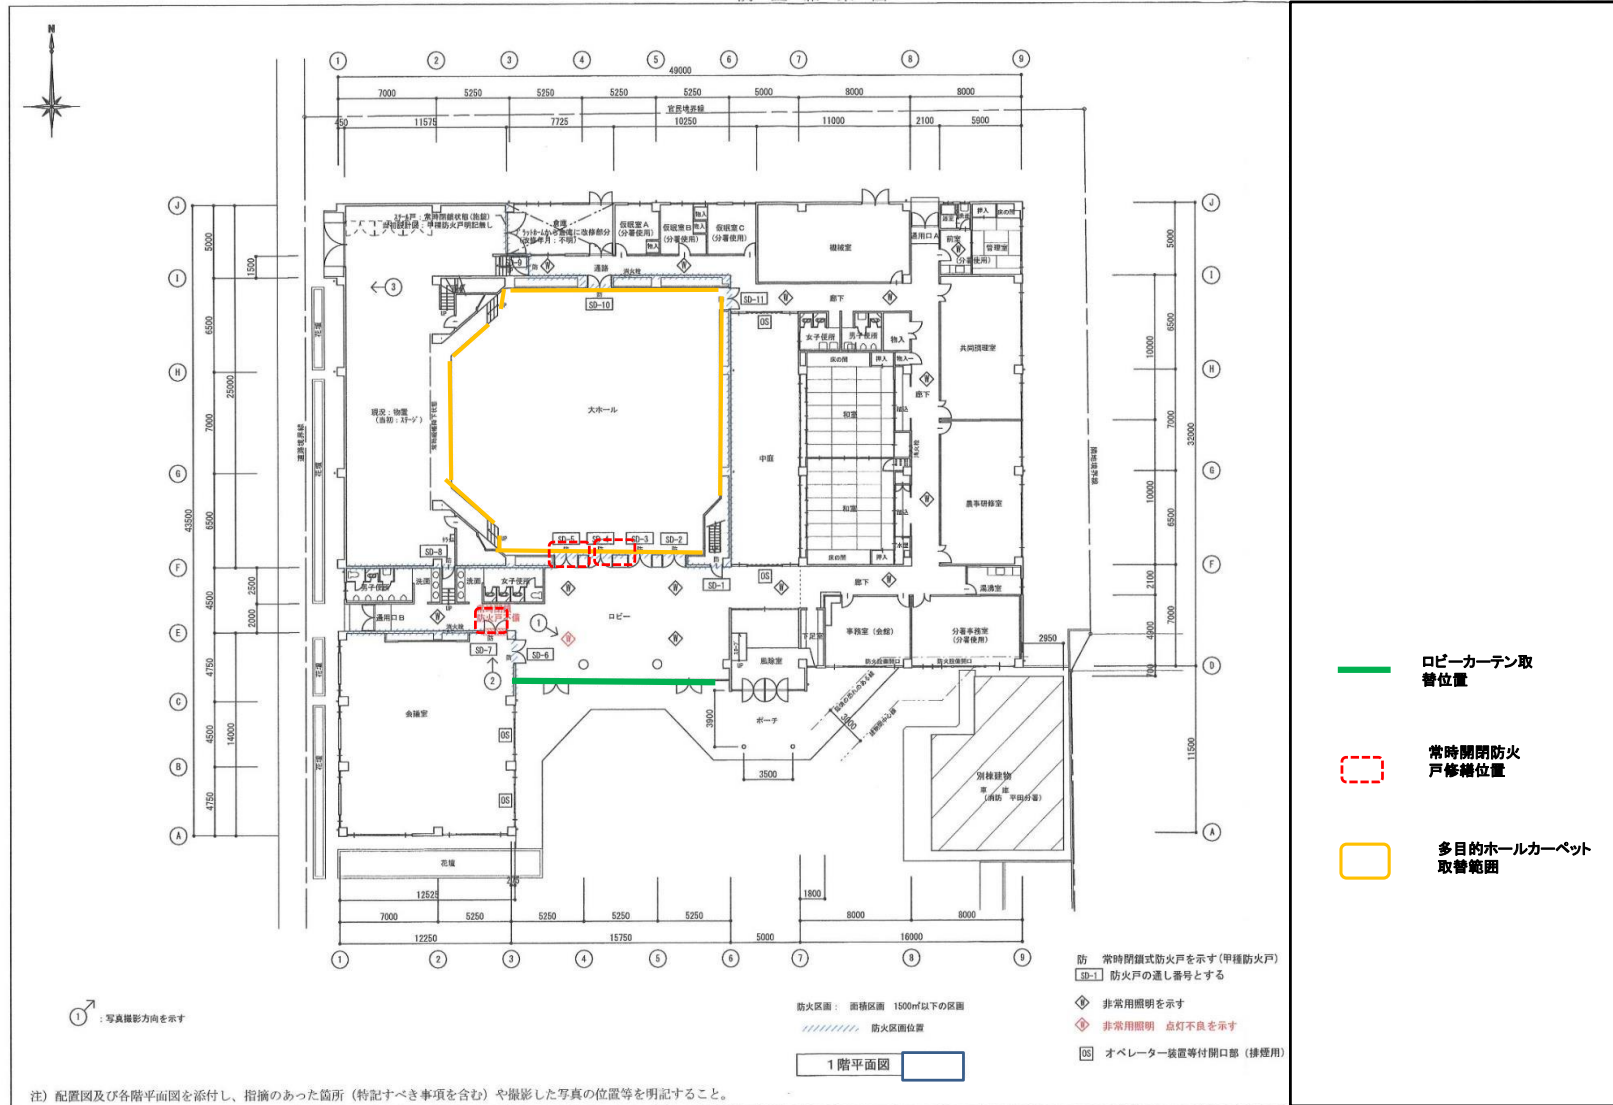

平田農村環境改善センター1階平面図