


位置図

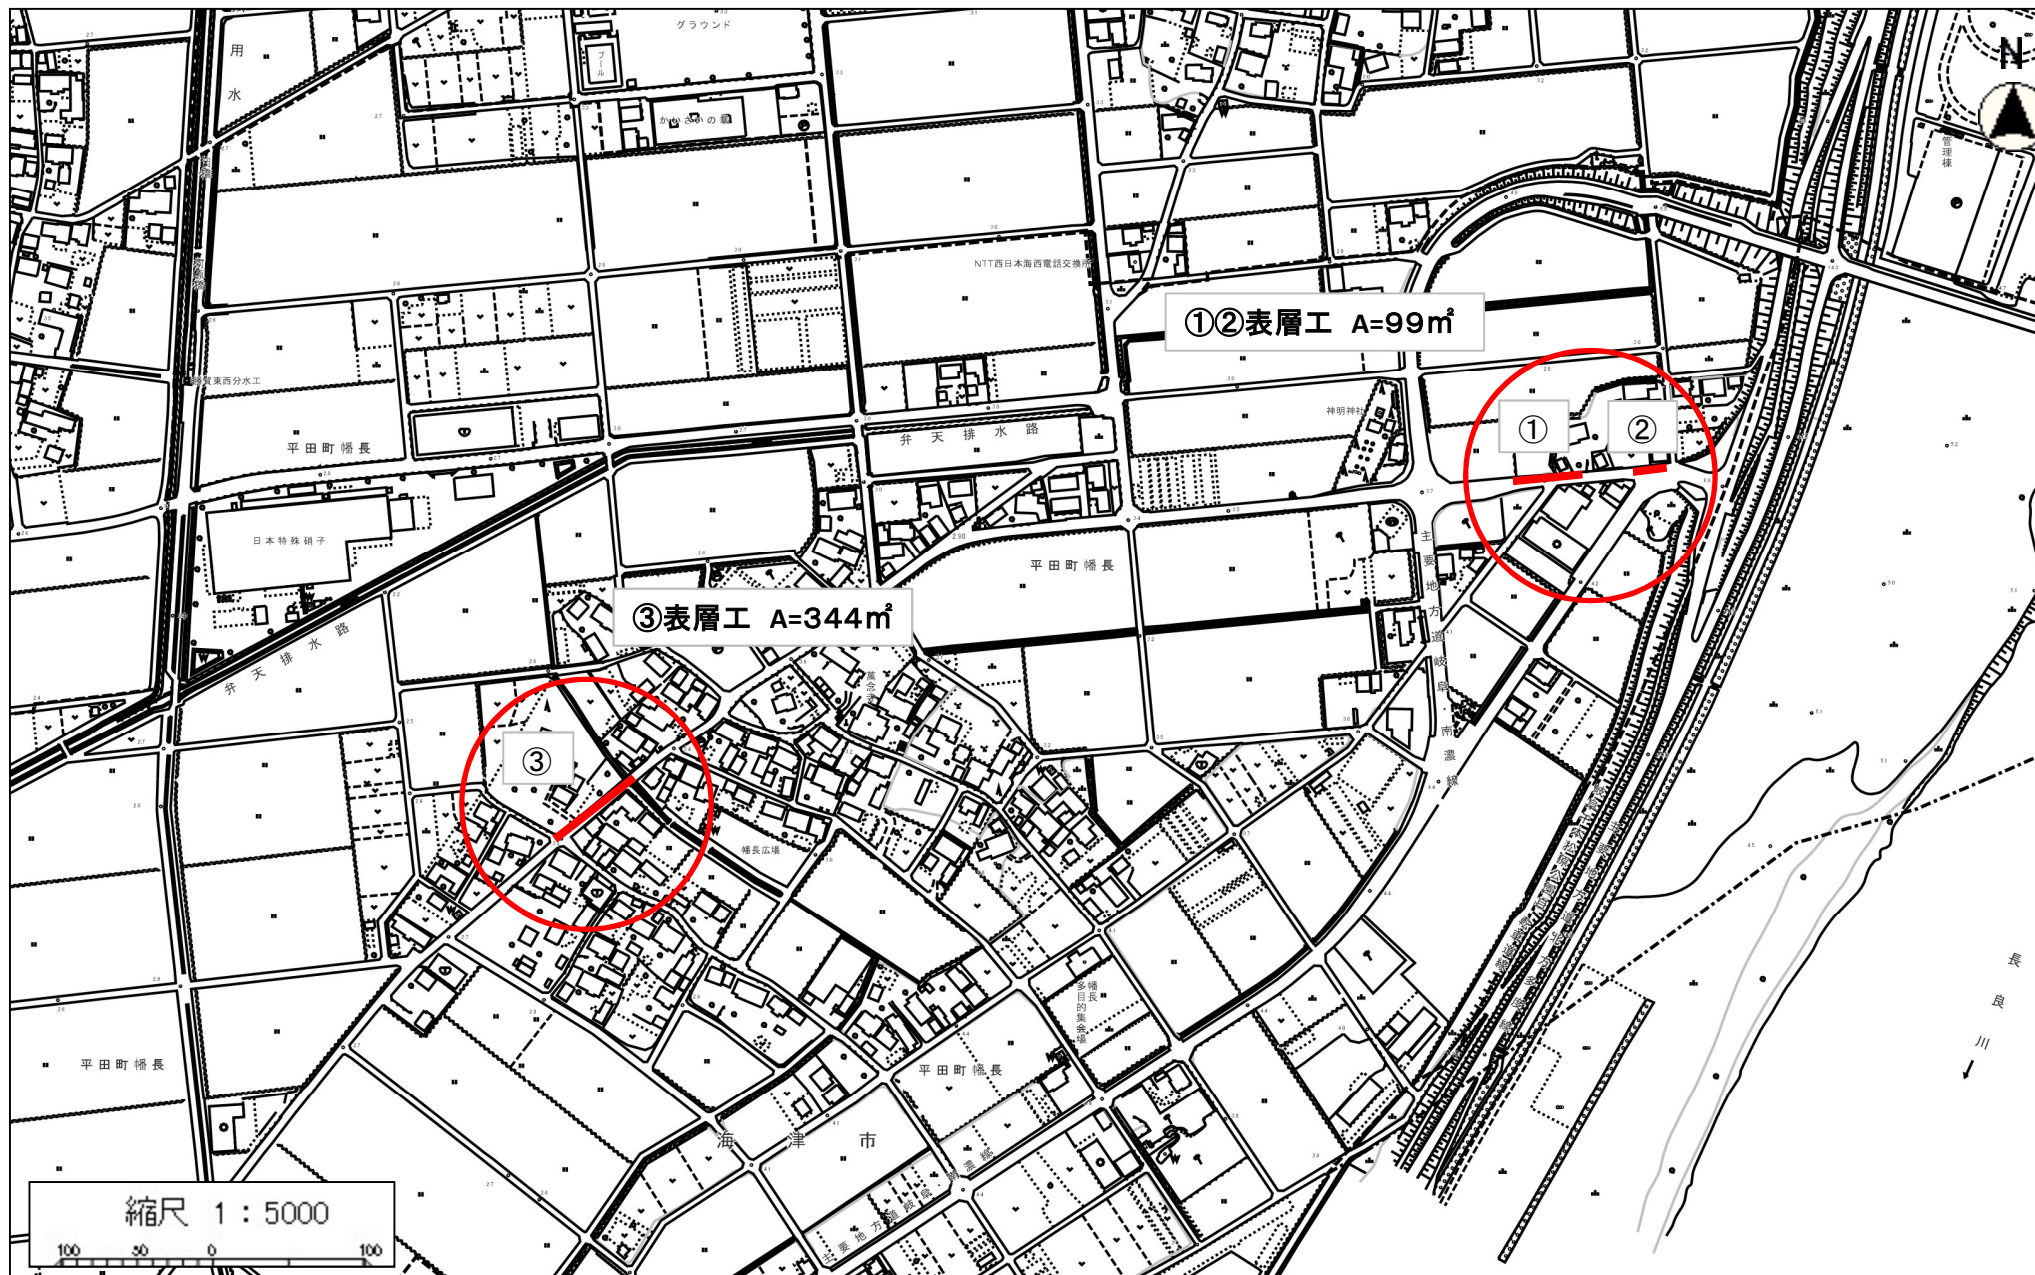

建工第10号 舗装補修工事

海津市平田町幡長地内