


# 舗装展開図 S=1/100

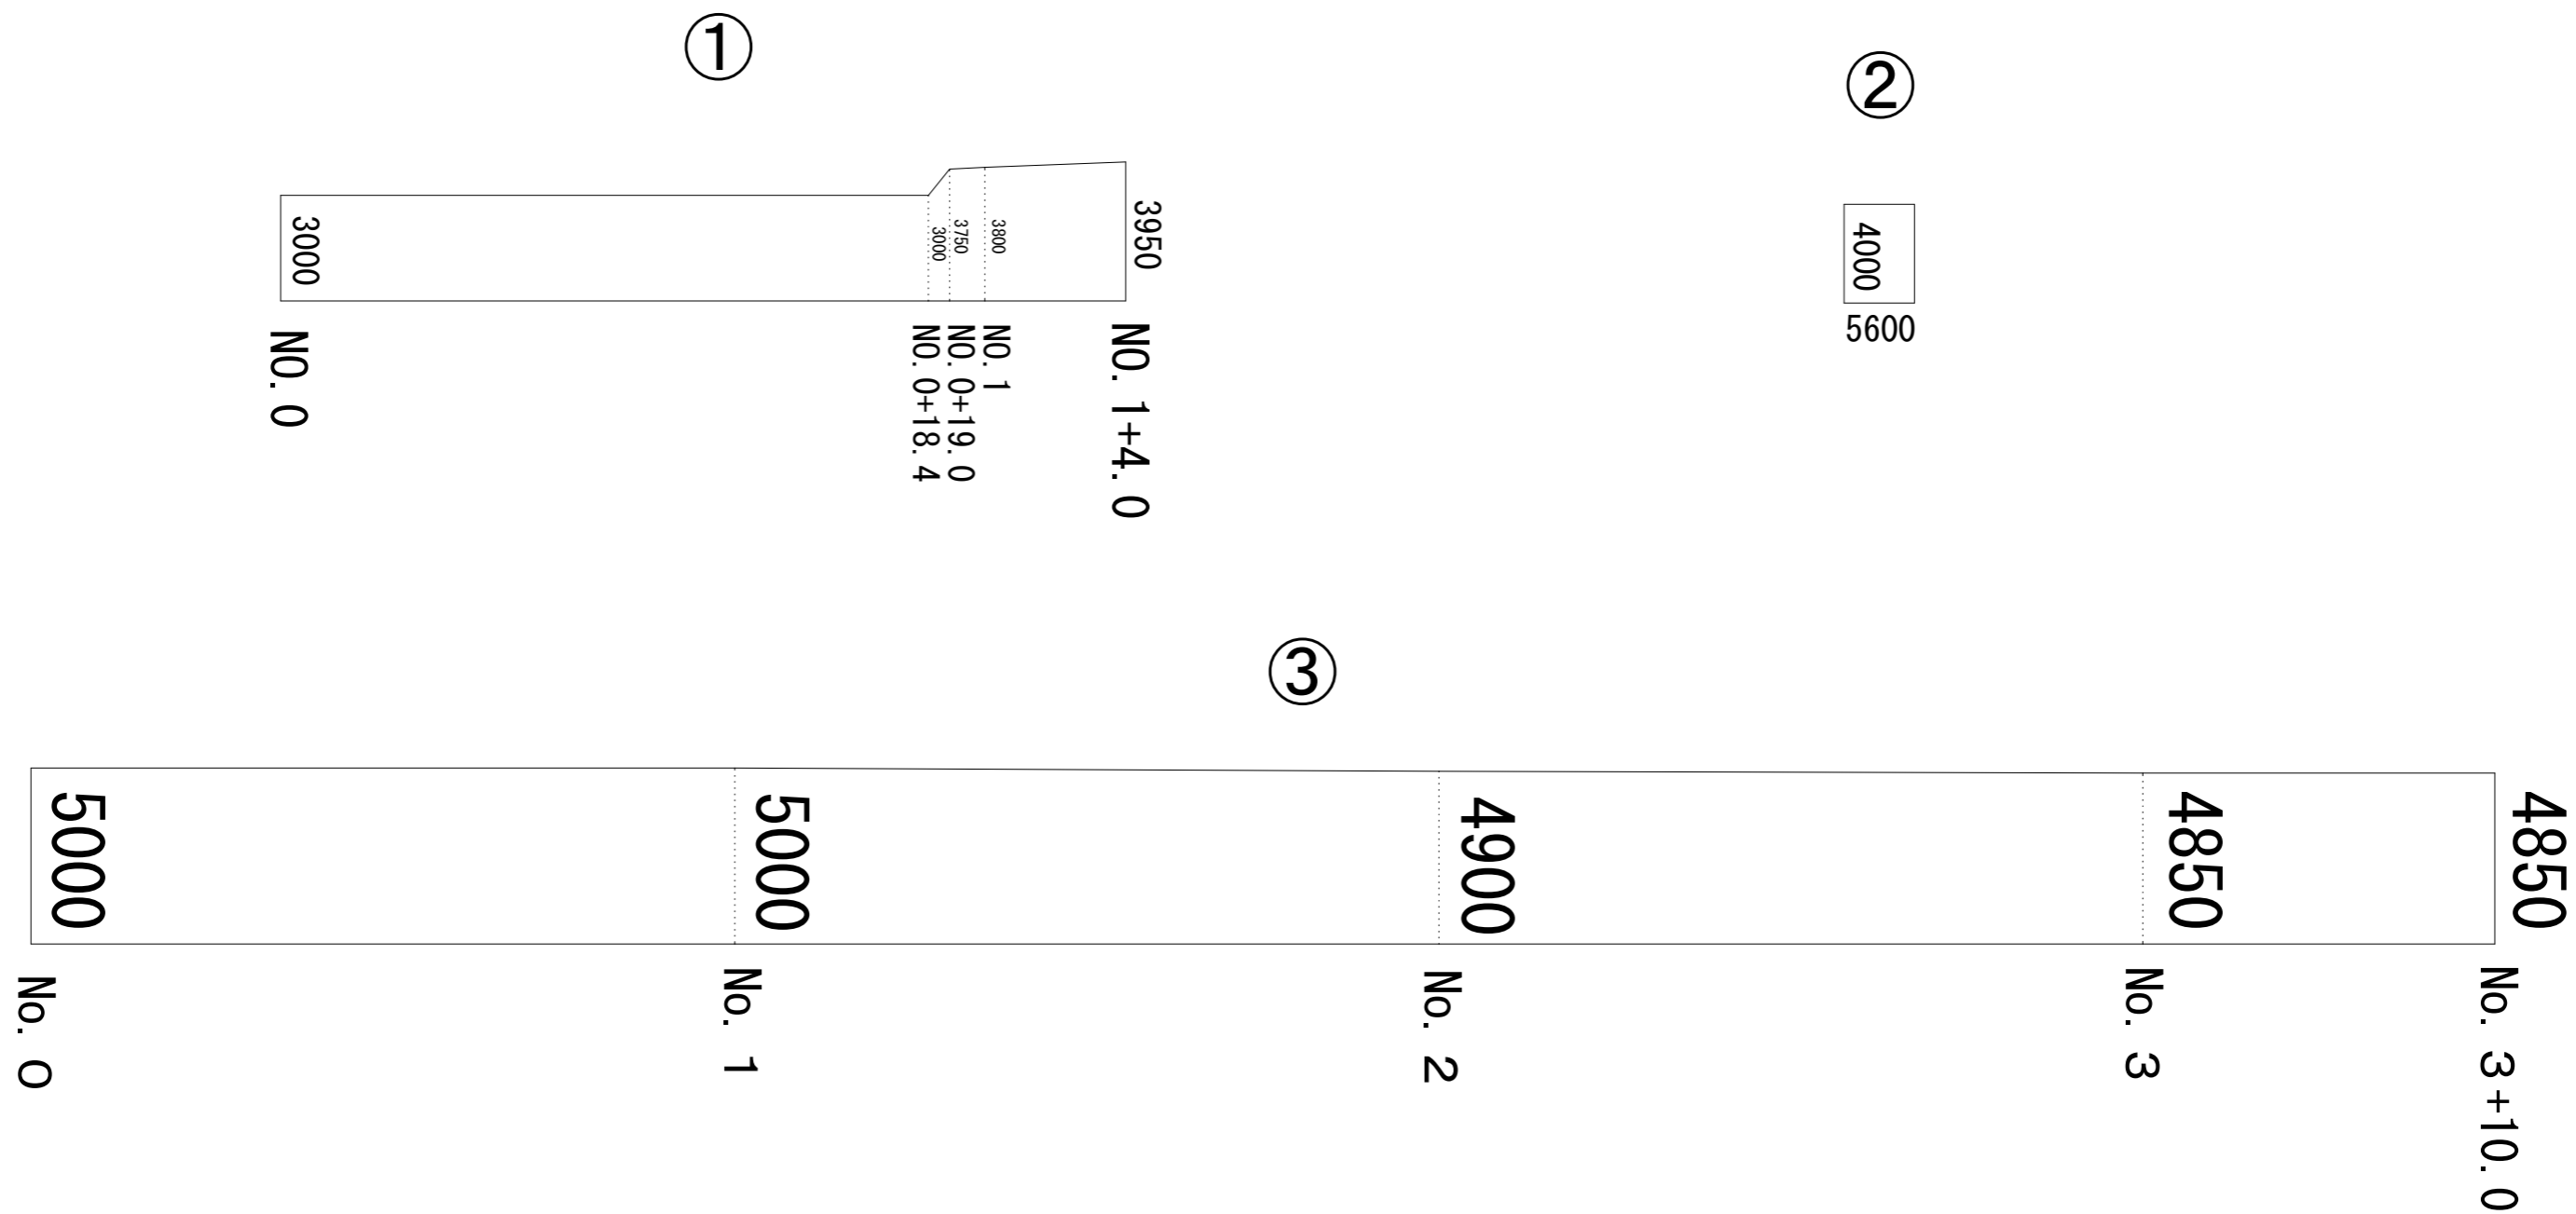

工事名	令和8年度 建工第10号 舗装補修工事		
路線名	市道海津21003号線		
施工箇所名	海津市平田町幡長地内		
縮尺	図示	図面番号	2 / 2
図面の種類	舗装展開図		
事務所名	海津市役所 建設都市計画課		