


舗装展開図

S=1/500


標準横断図

S=1/50

大江橋北

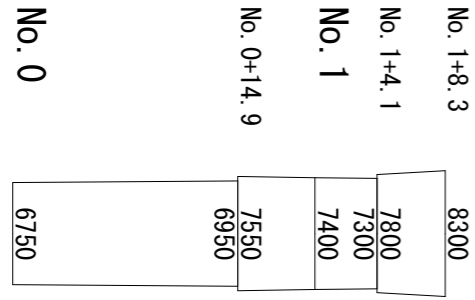

大江橋南

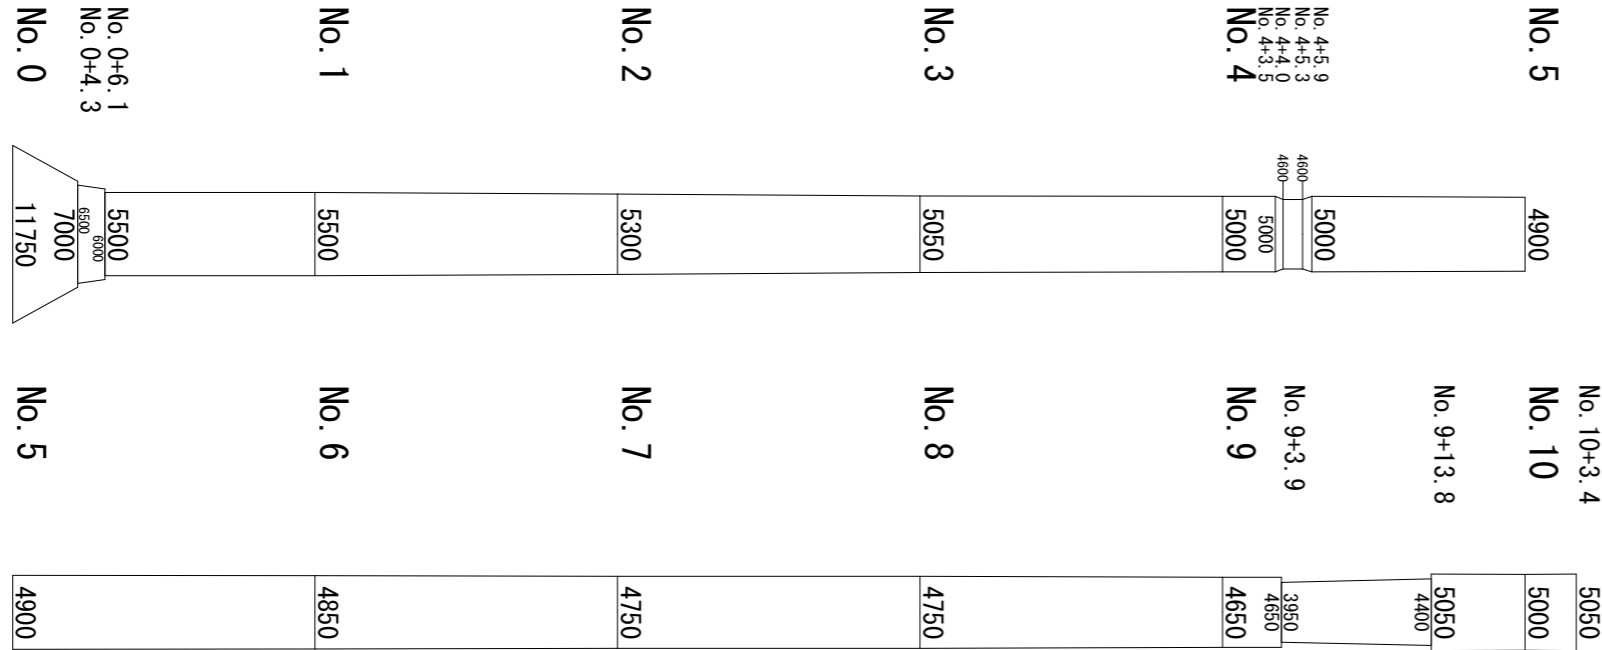

切削工：平均 t=40
表層工：再生密粒度As20TOP PK-4 t=50



工事名	令和8年度 建工第12号 舗装補修工事		
路線名	海津 13049 号線		
施工箇所名	海津市 海津町 高須町 地内		
縮尺	図示	図面番号	2 / 3
図面の種類	舗装展開図、標準横断図		
事務者名	海津市役所		