


区画線図
縮尺不定

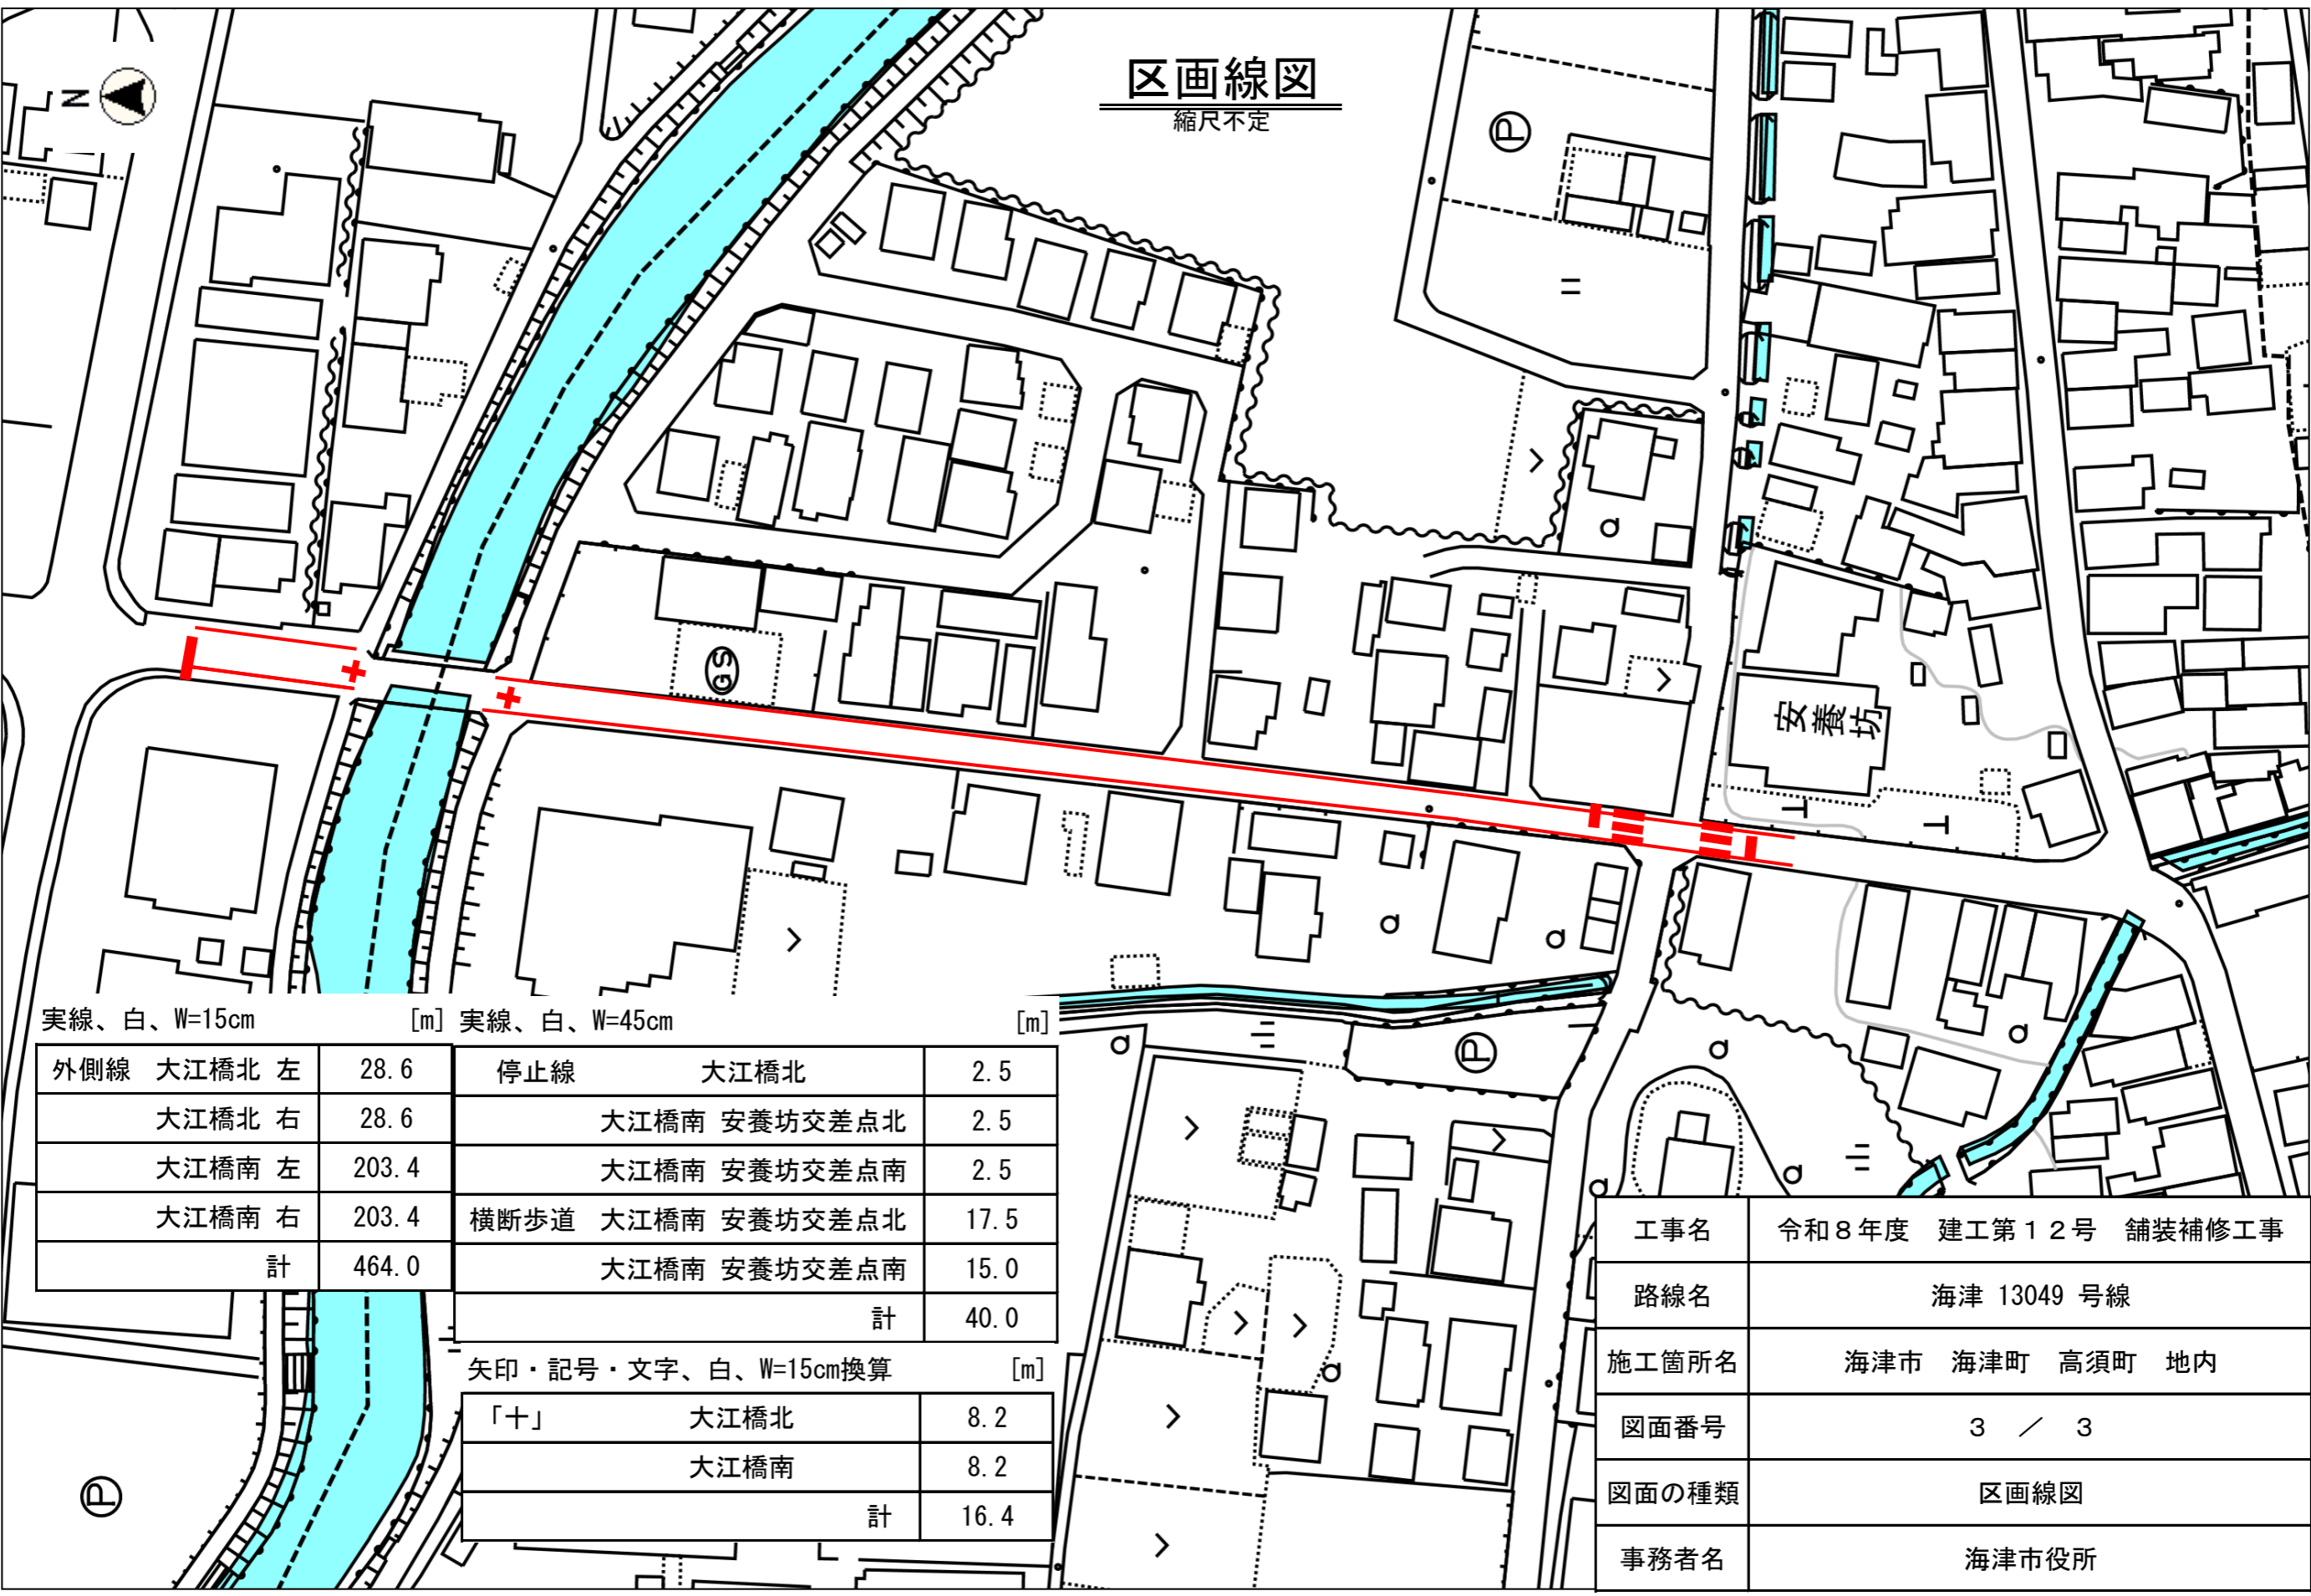

実線、白、W=15cm [m] 実線、白、W=45cm [m]

外側線	大江橋北 左	28.6	停止線	大江橋北	2.5
	大江橋北 右	28.6		大江橋南 安養坊交差点北	2.5
	大江橋南 左	203.4		大江橋南 安養坊交差点南	2.5
	大江橋南 右	203.4	横断歩道	大江橋南 安養坊交差点北	17.5
	計	464.0		大江橋南 安養坊交差点南	15.0
				計	40.0

矢印・記号・文字、白、W=15cm換算 [m]

「十」	大江橋北	8.2
	大江橋南	8.2
	計	16.4

工事名	令和8年度 建工第12号 舗装補修工事
路線名	海津 13049 号線
施工箇所名	海津市 海津町 高須町 地内
図面番号	3 / 3
図面の種類	区画線図
事務者名	海津市役所