



施工位置図

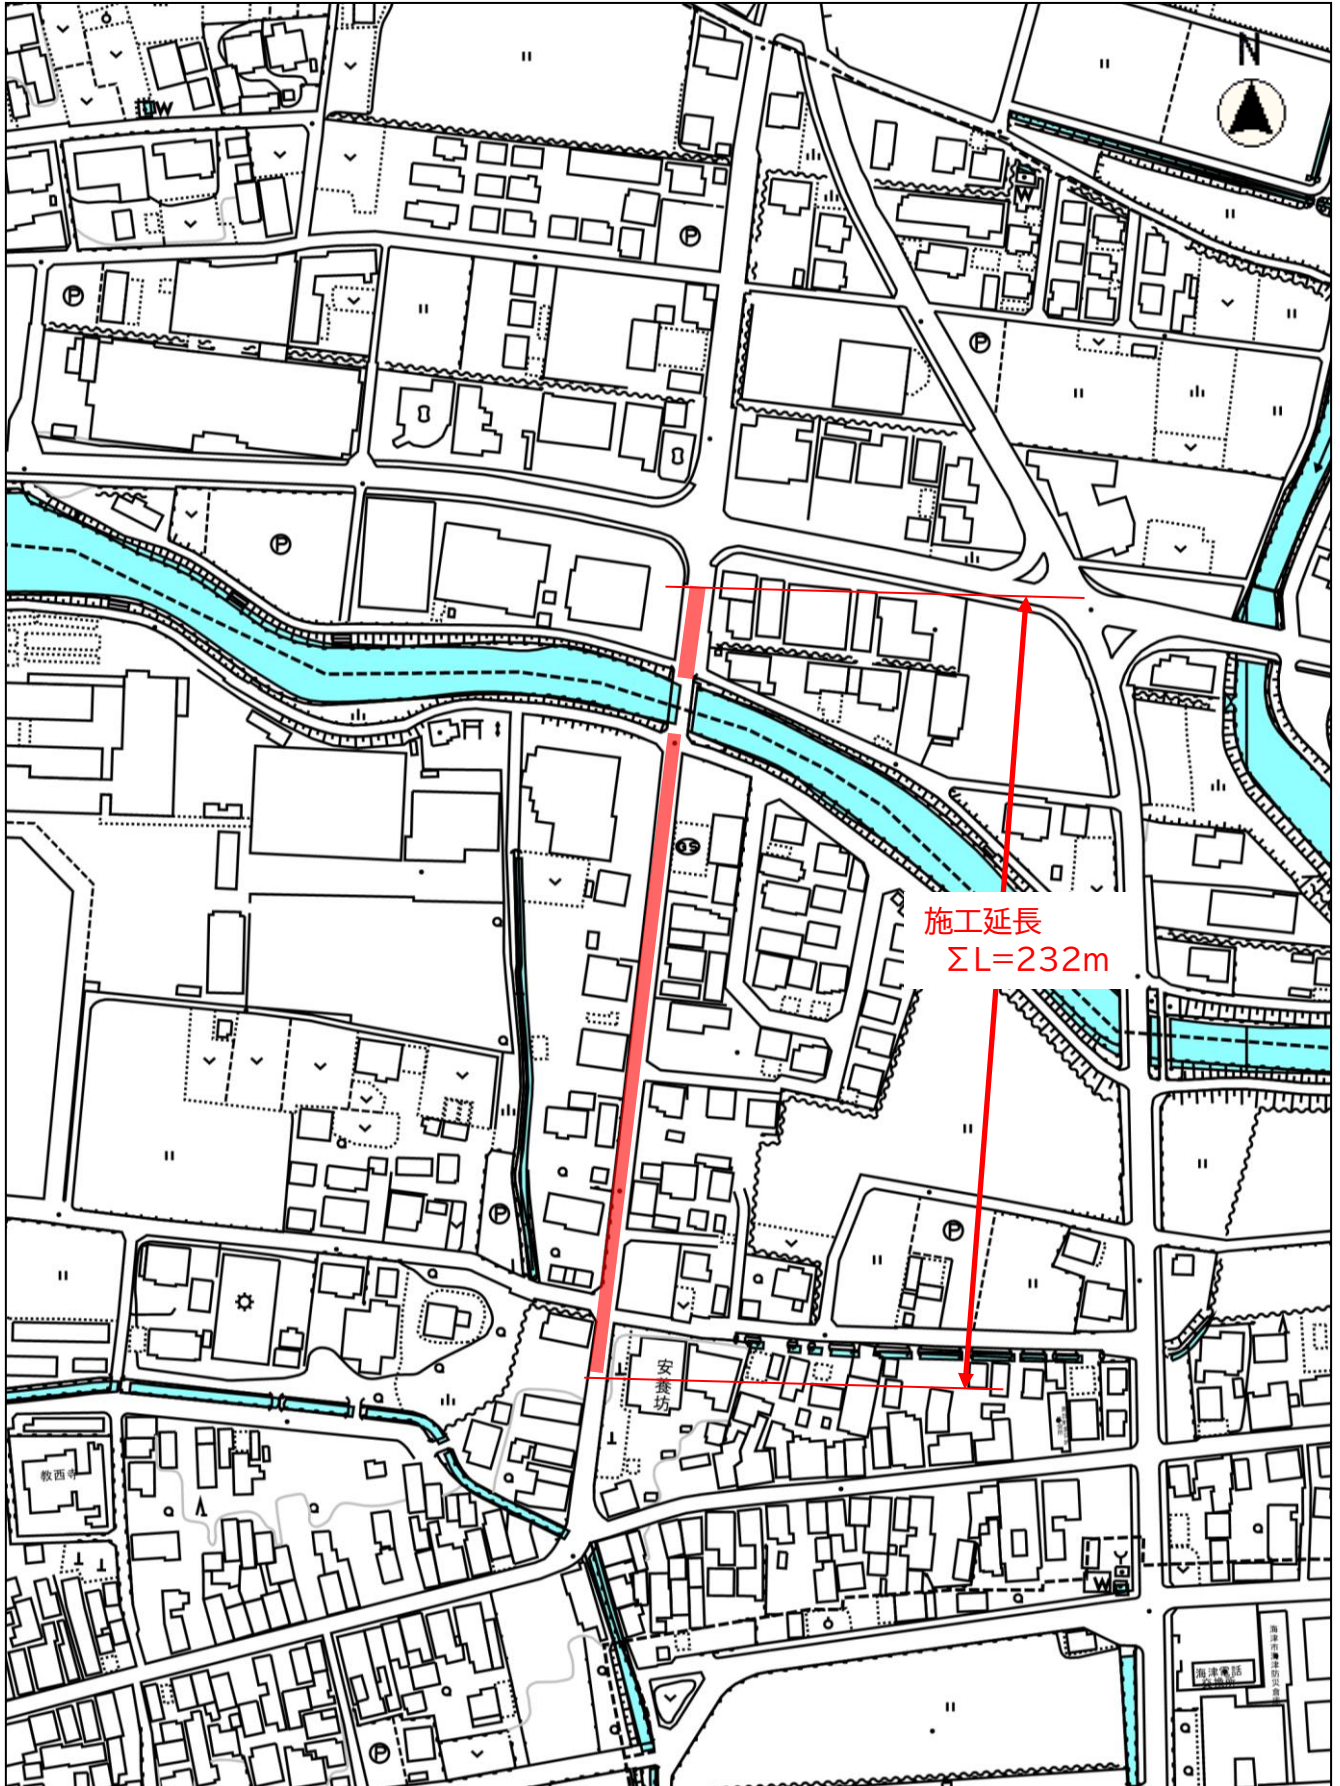

施工延長
ΣL=232m

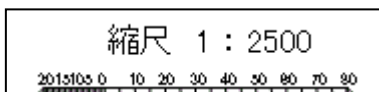

建工第12号 舗装補修工事
海津市 海津町 高須町 地内