


施設配置図

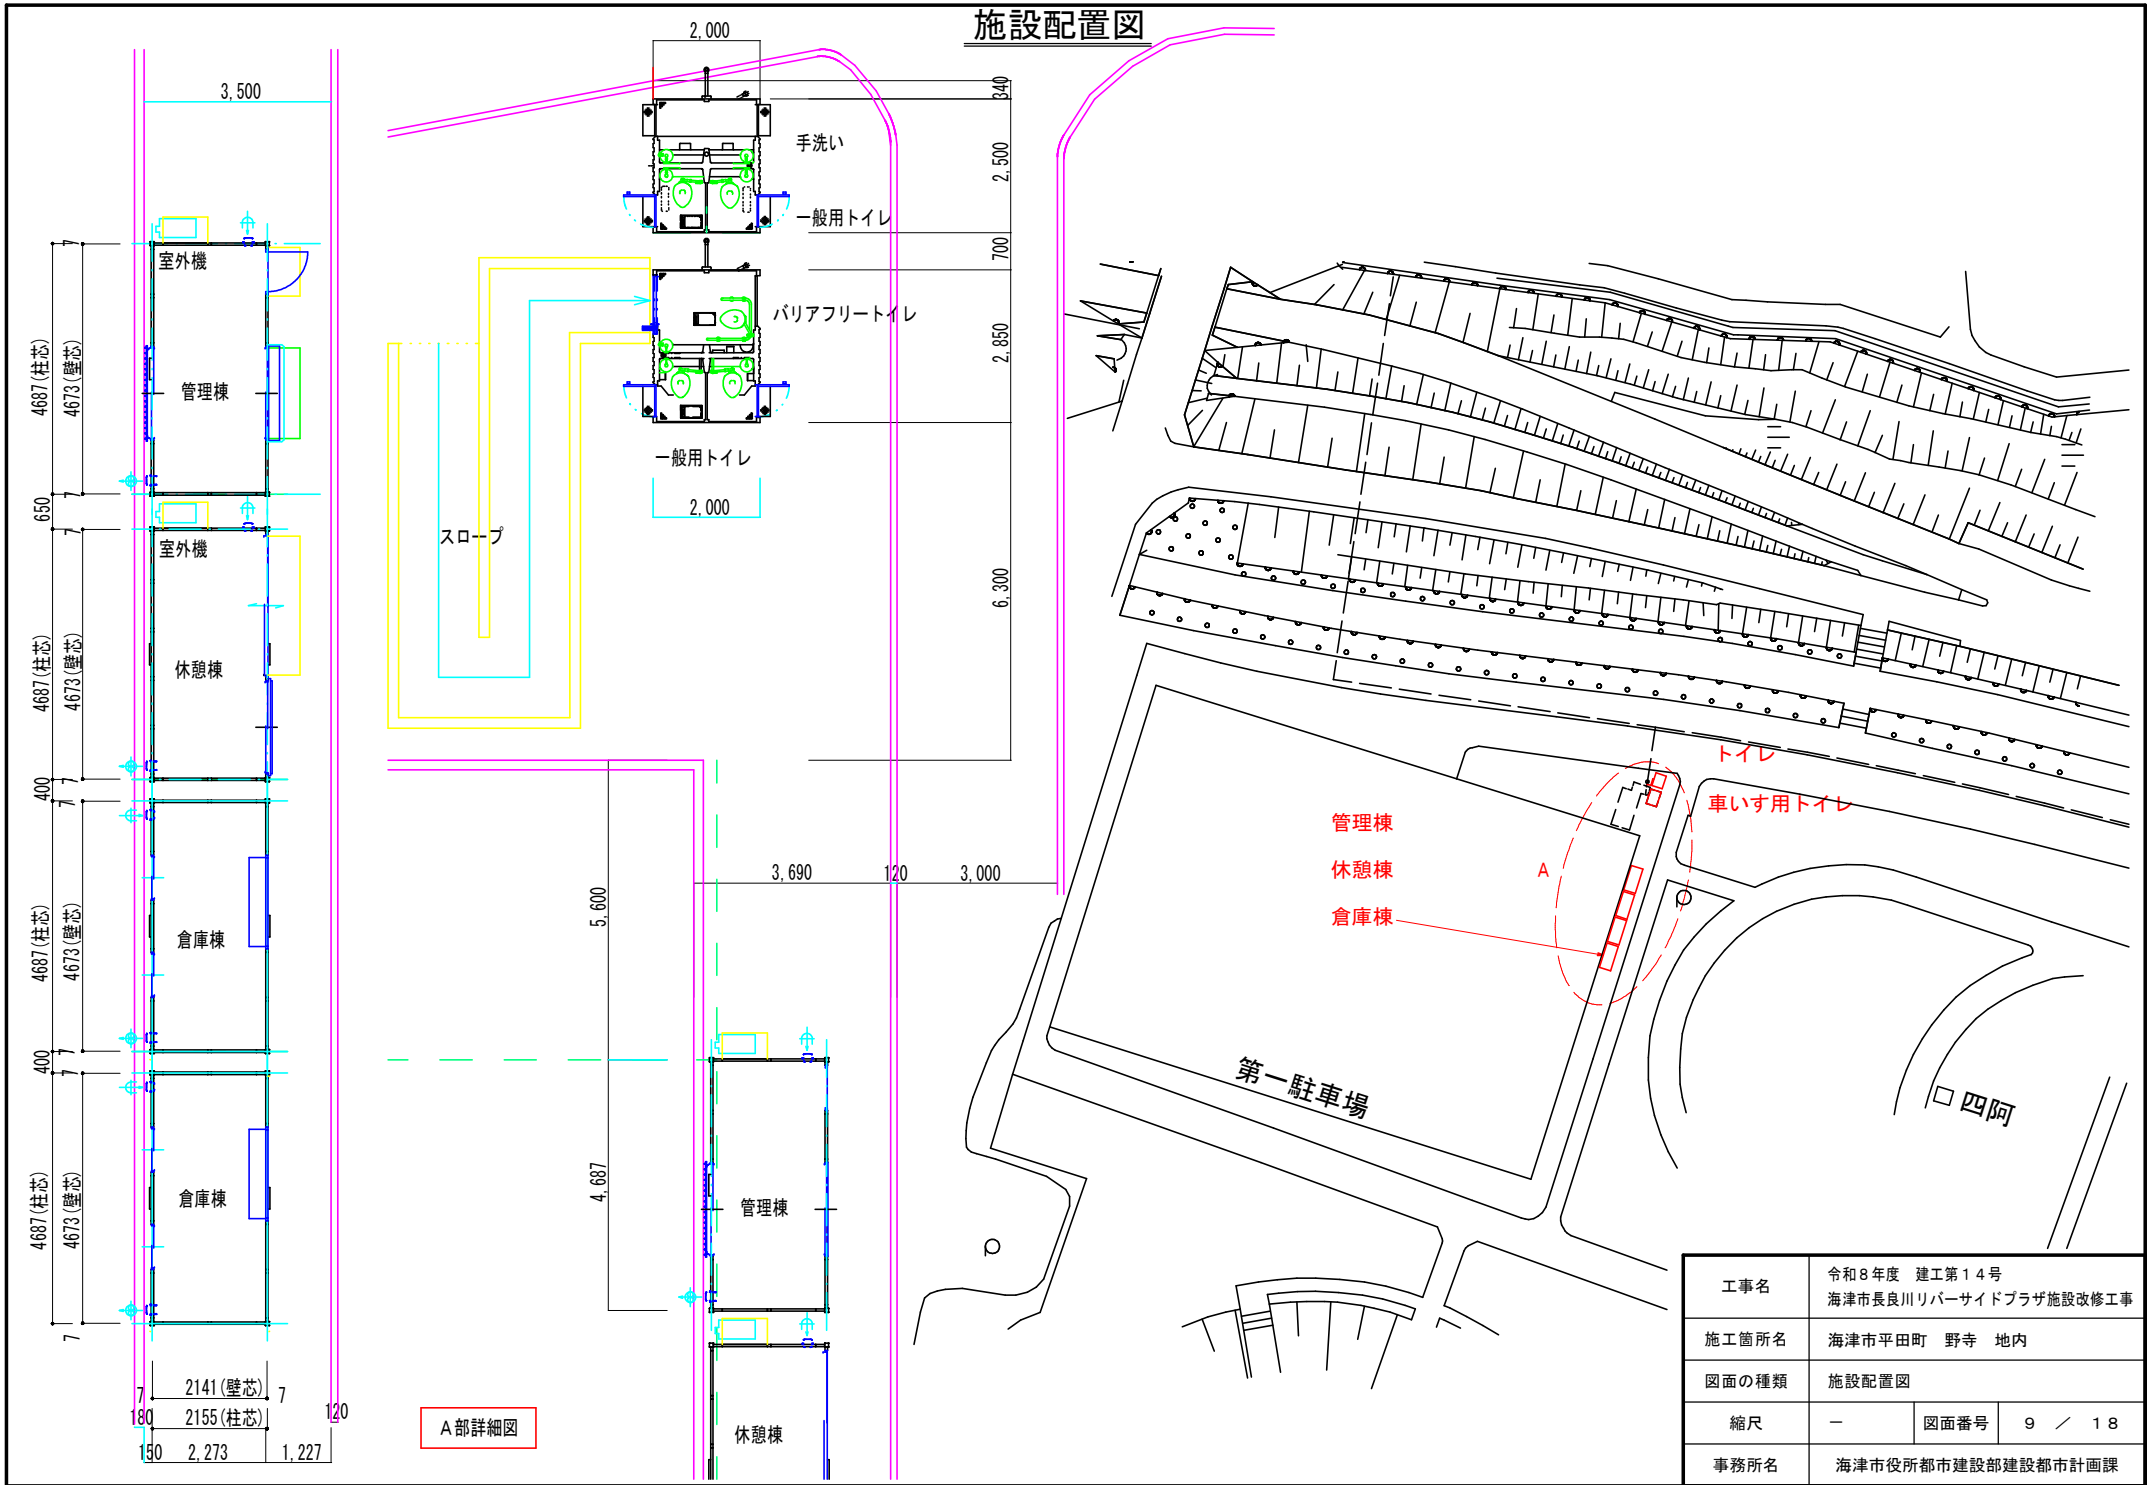

A部詳細図

工事名	令和8年度 建工第14号 海津市長良川リバーサイドプラザ施設改修工事		
施工箇所名	海津市平田町 野寺 地内		
図面の種類	施設配置図		
縮尺	—	図面番号	9 / 18
事務所名	海津市役所都市建設部建設都市計画課		