


設備詳細図


給水管詳細図

S=1:10

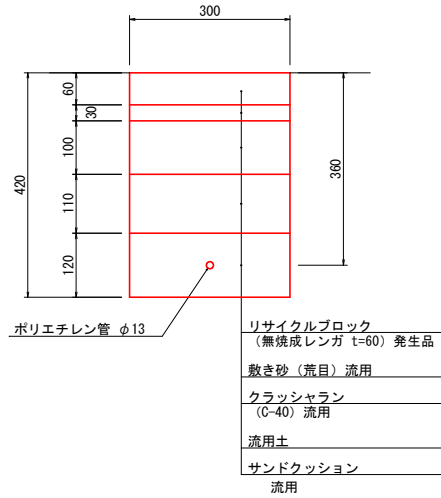

散水栓ボックス詳細図

S=1:10

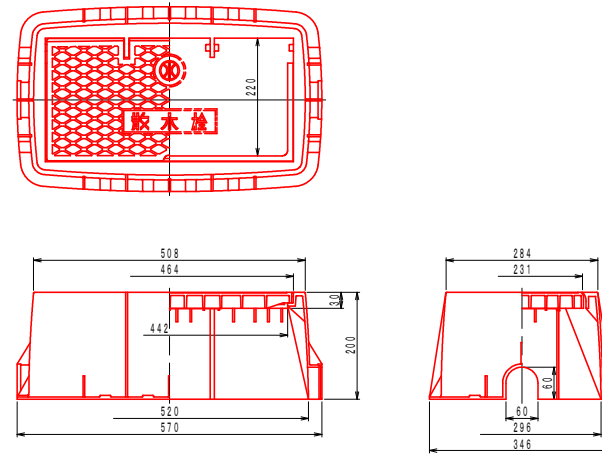

工事名	令和8年度 建第14号 海津市長良川リバーサイドプラザ施設改修工事		
施工箇所名	海津市平田町 野寺 地内		
図面の種類	設備詳細図		
縮尺	1:10	図面番号	14 / 18
事務所名	海津市役所都市建設部建設都市計画課		