


仮設ヤード計画図(流動化処理工法) S=1:250

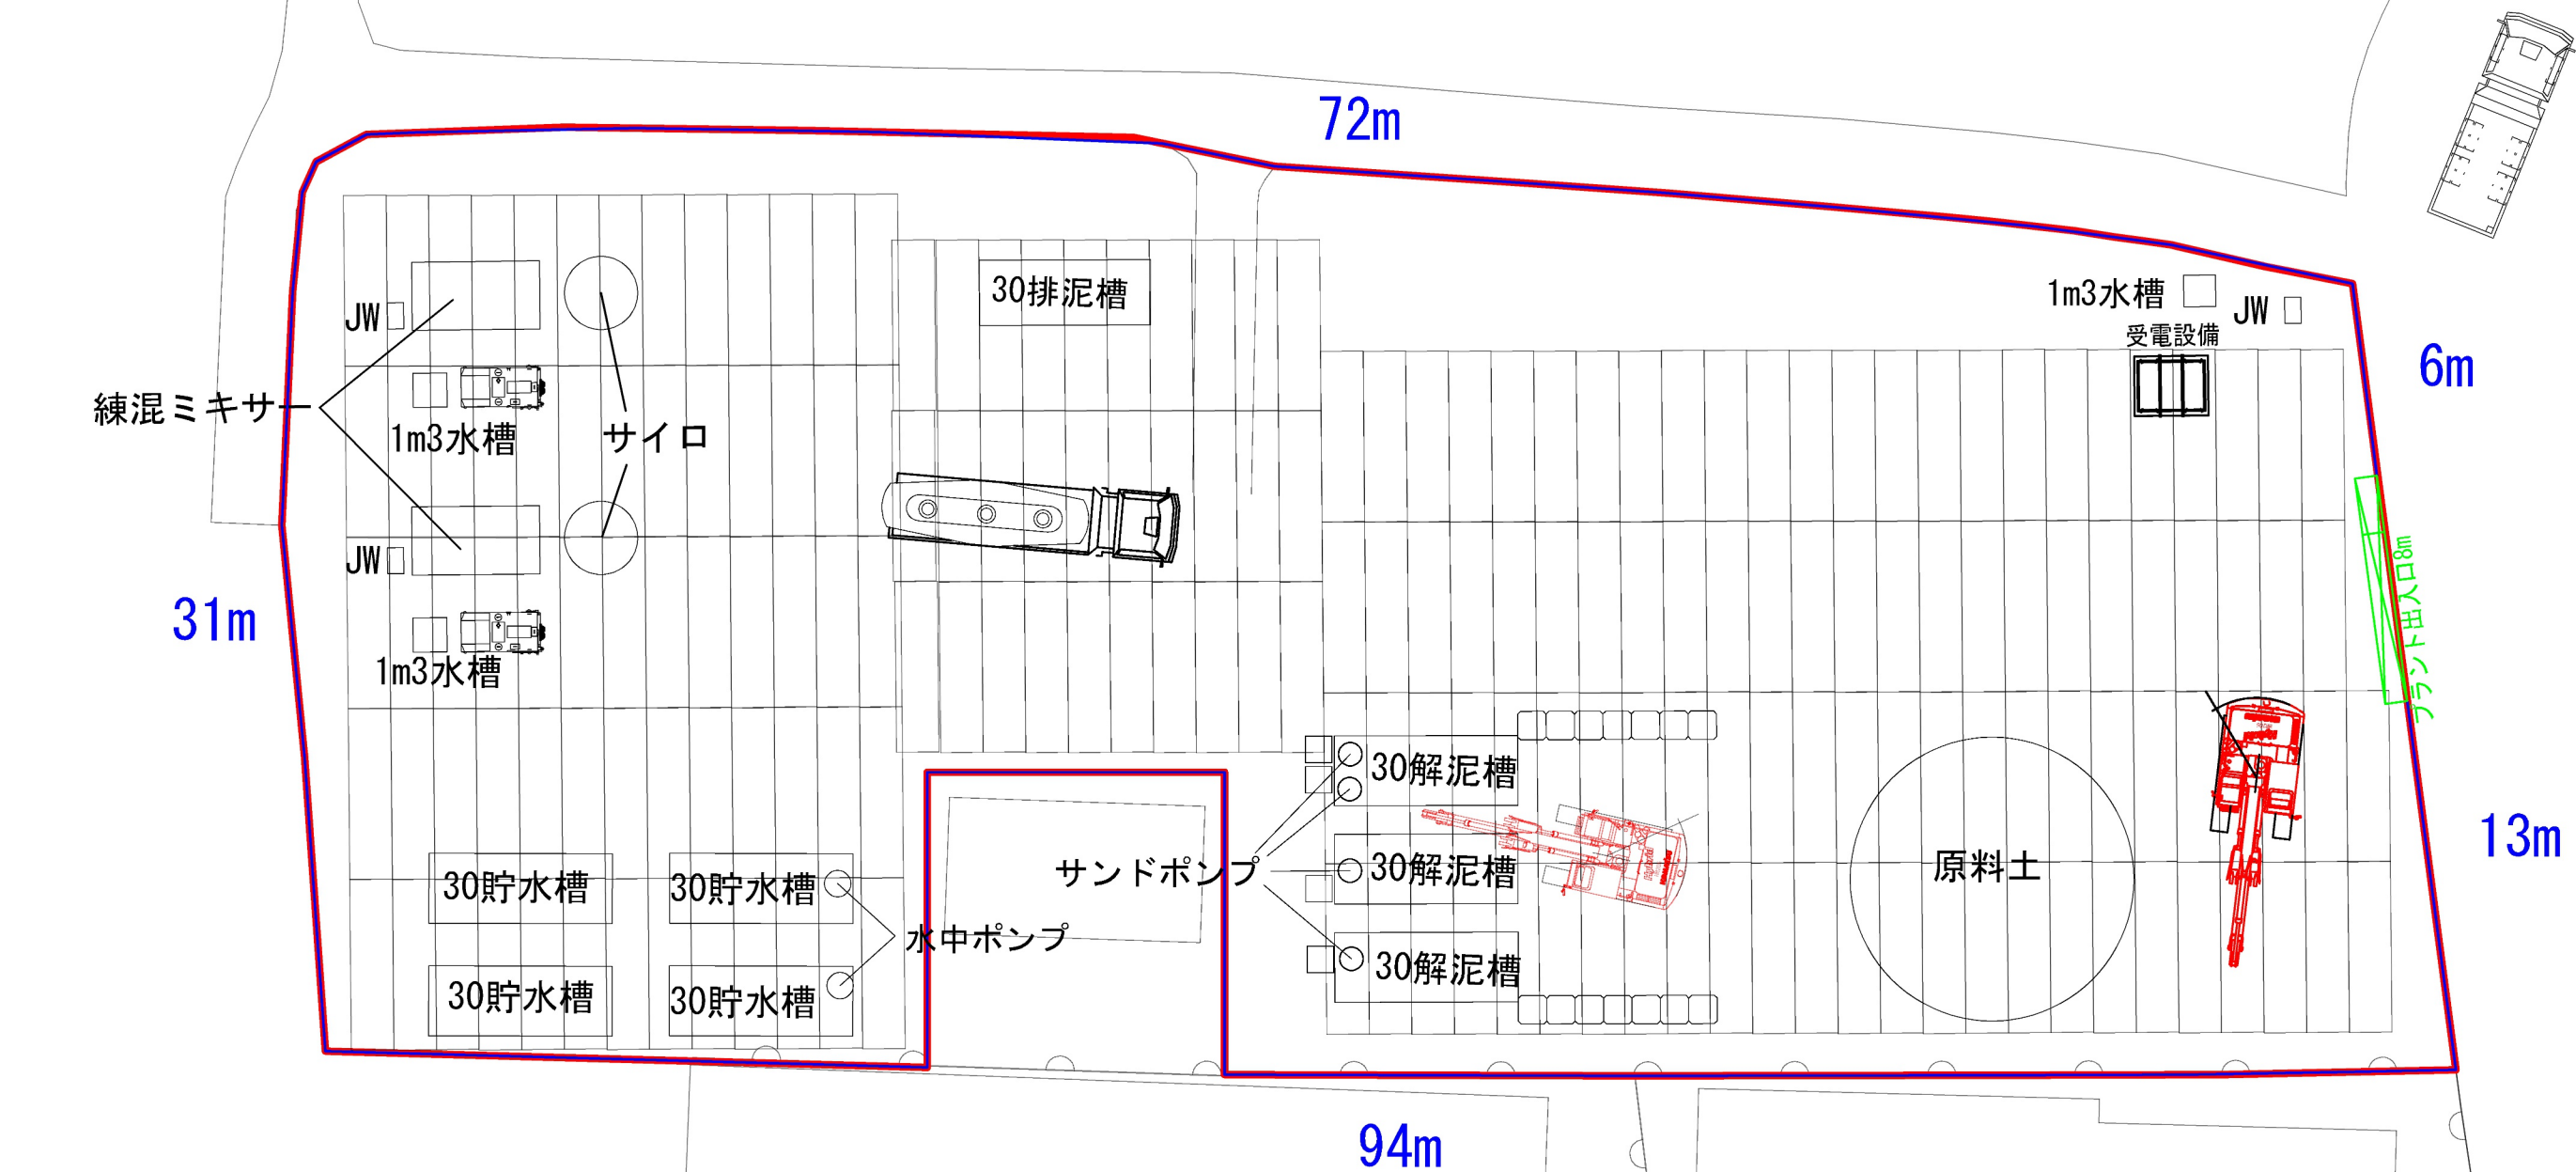

プラント凡例

— 仮囲い(L=216m)

□ 仮設ヤード
S=2213m²

工 事 名	南海トラフ巨大地震旧鉱物探掘区域防災対策事業 第8期防災工事
工事箇所	可児郡御嵩町 伏見 地内
図面名称	仮設ヤード計画図(流動化処理工法)
縮 尺	1:500
図面番号	5
御 嵩 町	