


小中学校ブロック塀改修工事（串木野小）





図面リスト		
建築	番号	図名
A	1	表紙、図面リスト
A	2	建築改修工事特記仕様書
A	3	配置、付近見取図、概要
A	4	現況、改修図（1）～（3）
A	5	現況、改修図（4）～（5）-2
A	6	現況、改修図（5）-3～（6）
A	7	現況、改修図（7）～（9）
A	8	現況、改修図（10）-1
A	9	現況、改修図（10）-2
A	10	現況、改修図（11）

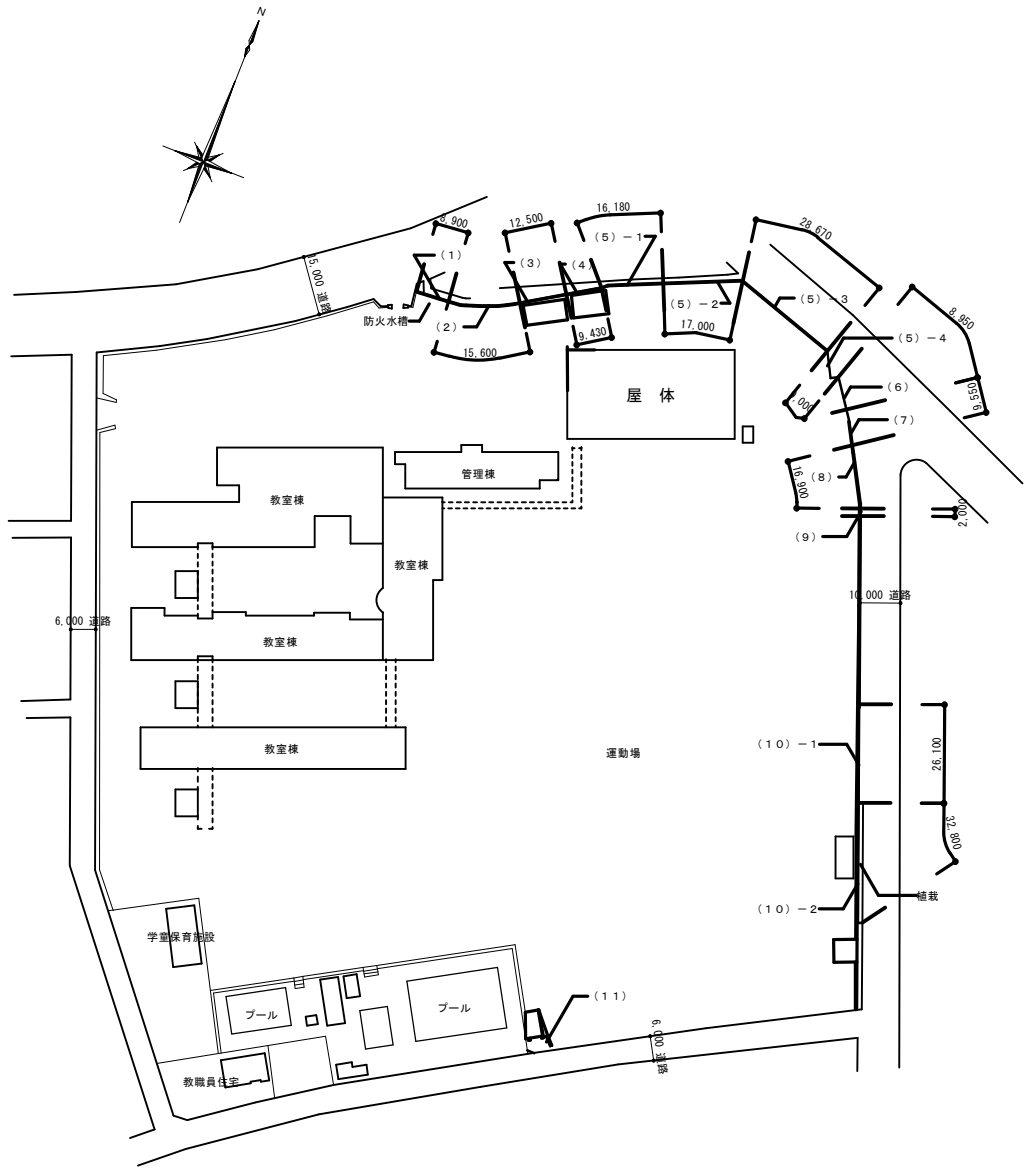

工事概要	
工事番号	工事内容
(1)	既設コンクリートブロックを撤去して、接着系アンカー、鉄筋コンクリート柵を設置する。
(2)	既設コンクリートブロックを撤去して、鉄筋コンクリート柵を設置する。
(3)、(4)	既設コンクリートブロックを撤去して、鉄筋コンクリート柵及びネットフェンスH=900を設置する。
(5)-1、2 (5)-3、4 (6)、(7) (8)、(9)	既設コンクリートブロックを撤去して、既設基礎に接着系アンカー、鉄筋コンクリート増し打ちして、ネットフェンスH=900を設置する。
(10)-1、2	既設コンクリートブロックを撤去して、既設基礎に接着系アンカー、鉄筋コンクリート増し打ちして、ネットフェンスH=1,200を設置する。
(11)	既設コンクリート門柱を撤去して、アルミ製伸縮門扉H=1,200を設置する。
※設置に支障ある、樹木は移植監督員の指示により撤去又は移植する。	
※撤去に当たっては、水道、電線管等、注意して撤去のこと。	
※施工に当たっては、歩道、及び敷地の児童、通行人、施工者等の安全対策を取ること。	

工事場所 串木野市上名536番地





附近見取図

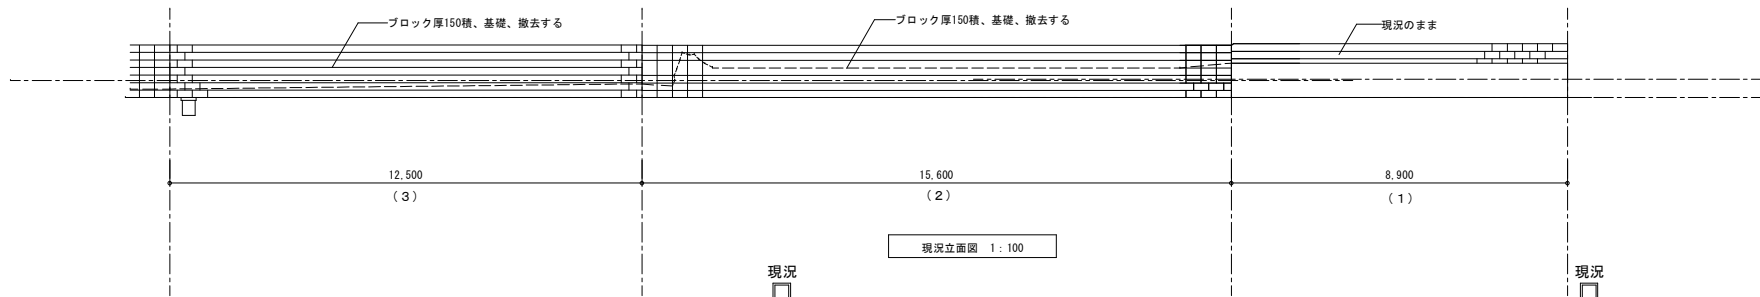
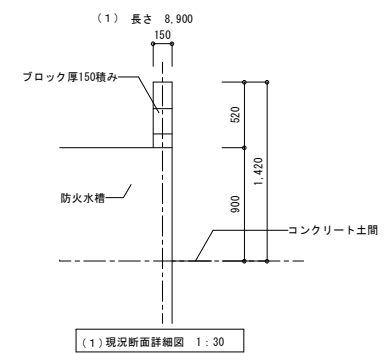
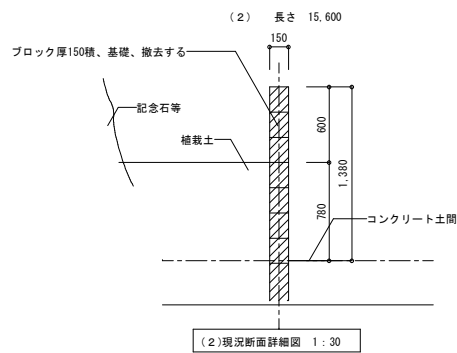
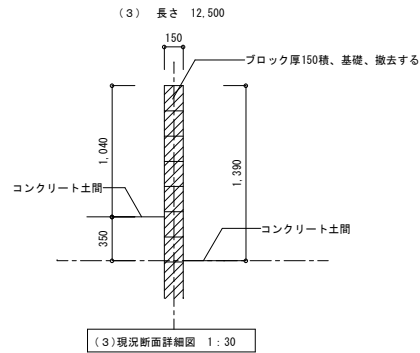


現況
↓
改修

現況
↓
改修

現況
↓
改修

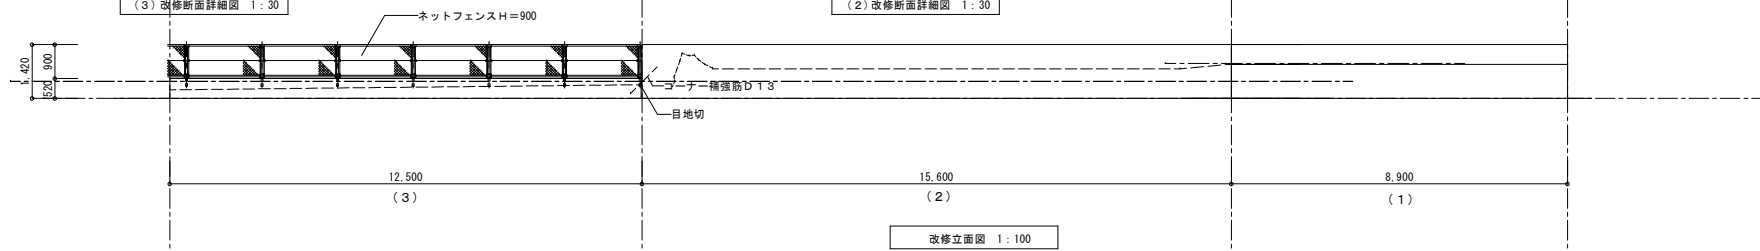
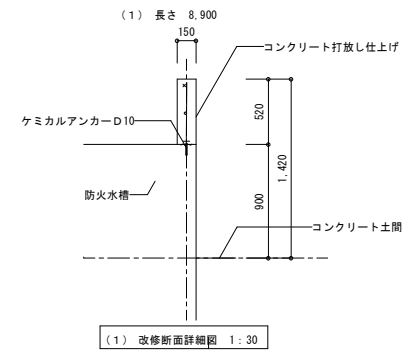
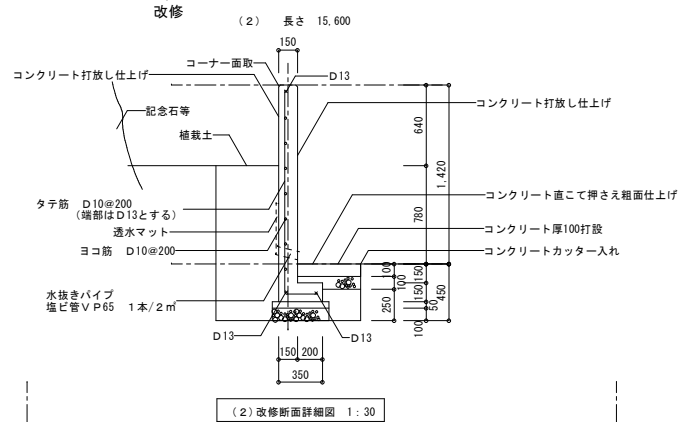
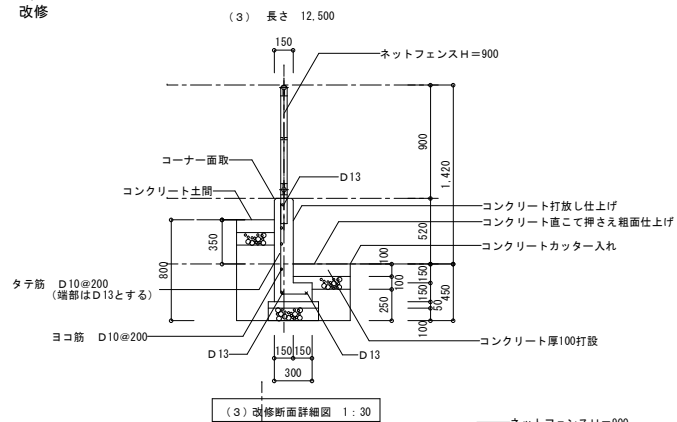


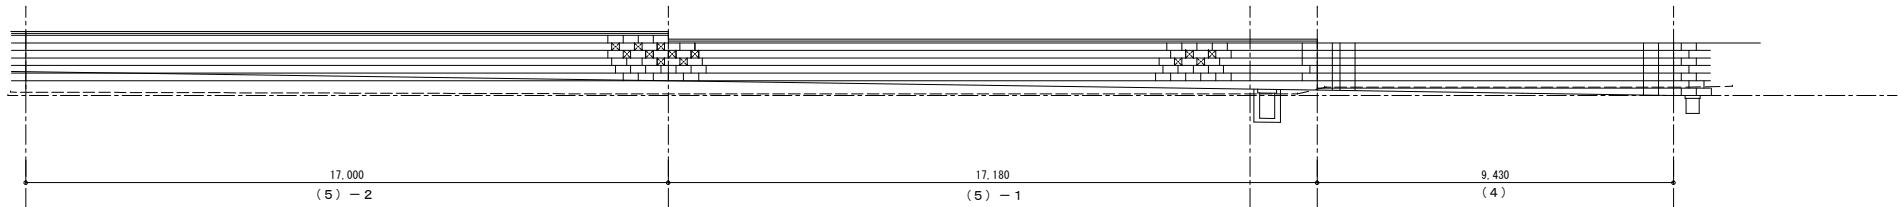
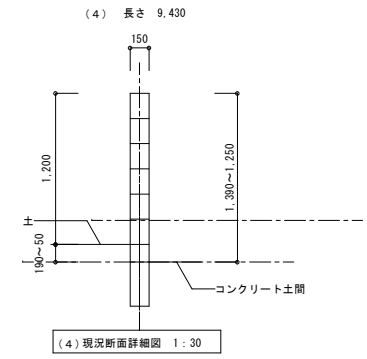
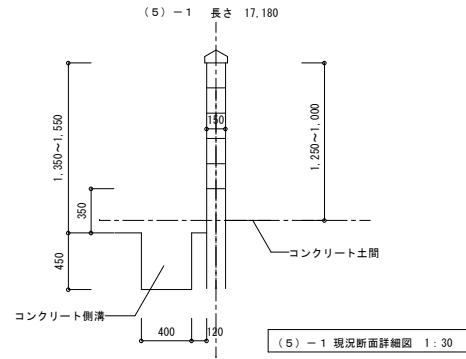
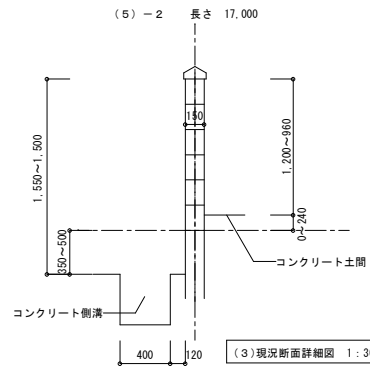


現況
↓
改修

現況
↓
改修

現況
↓
改修

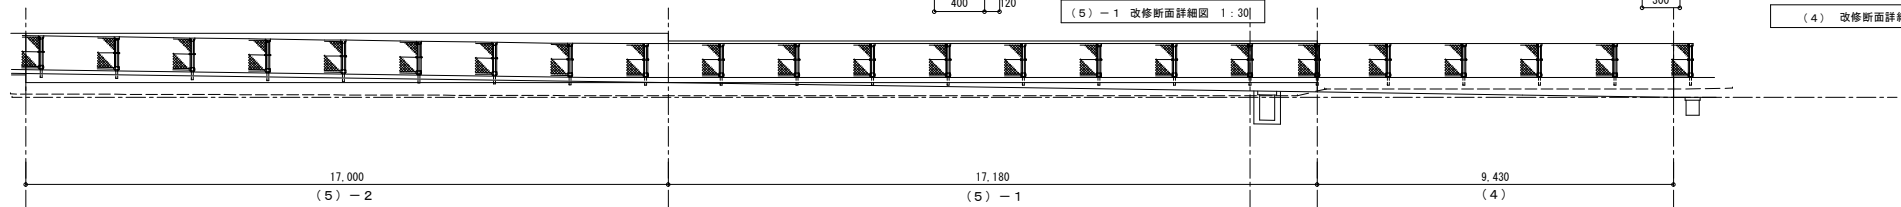
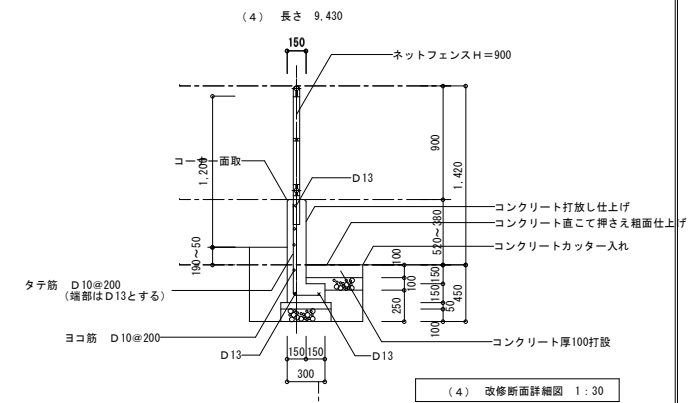
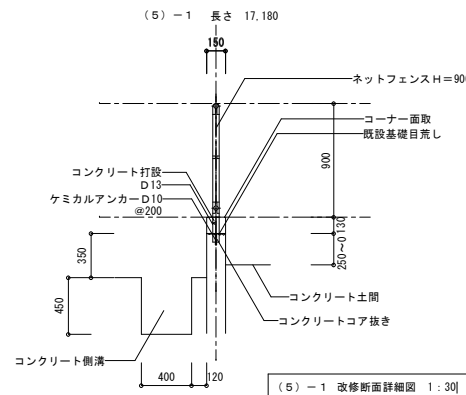
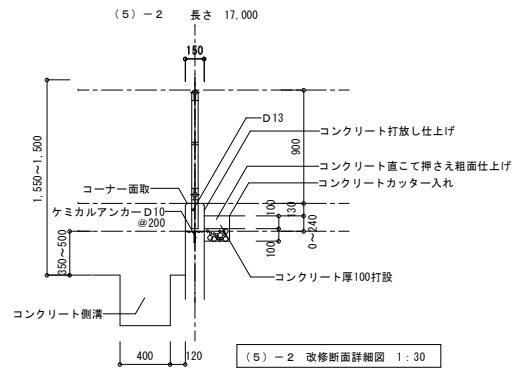


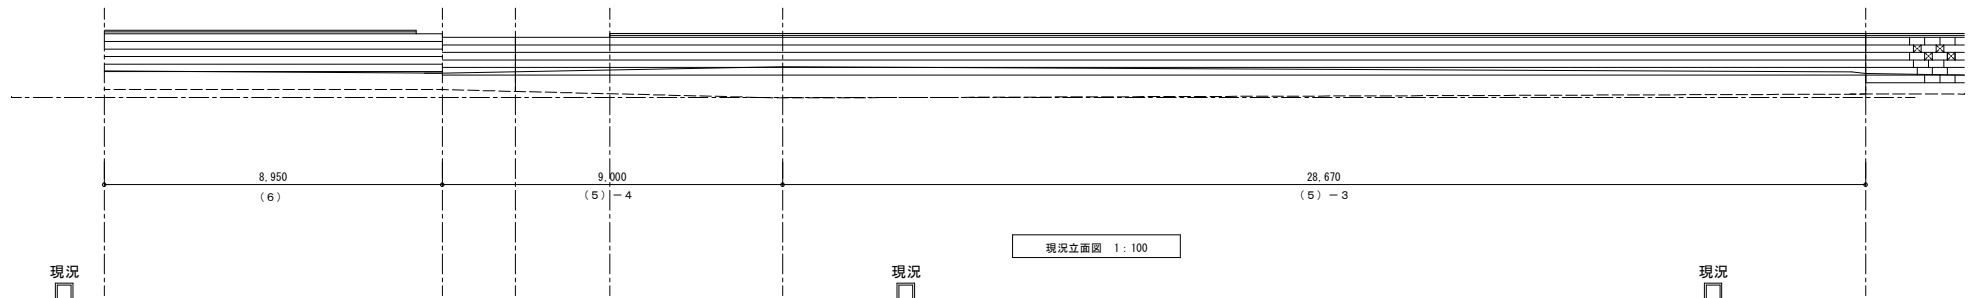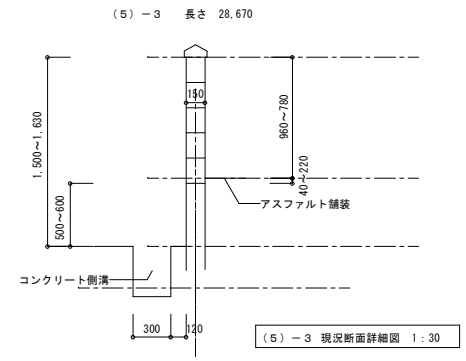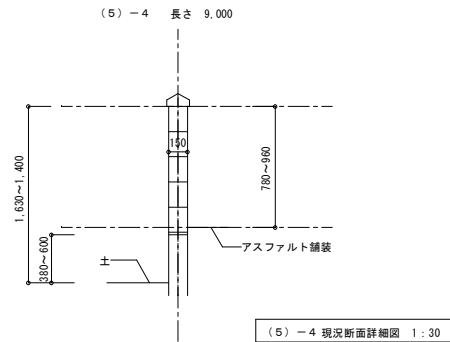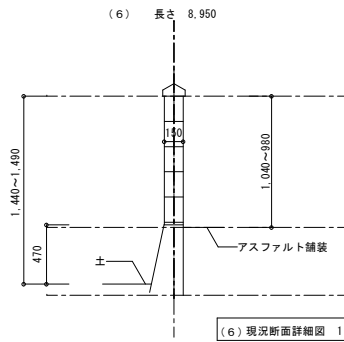


現況
↓
改修


現況
↓
改修

現況
↓
改修

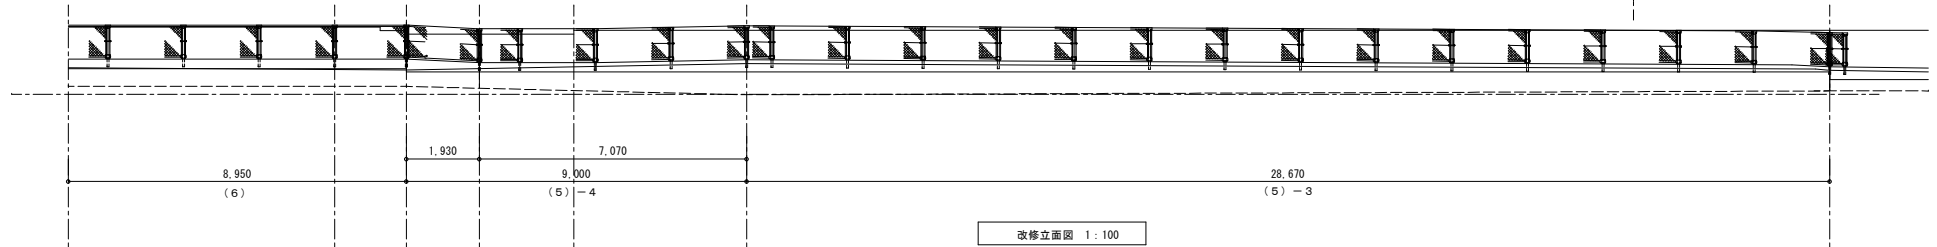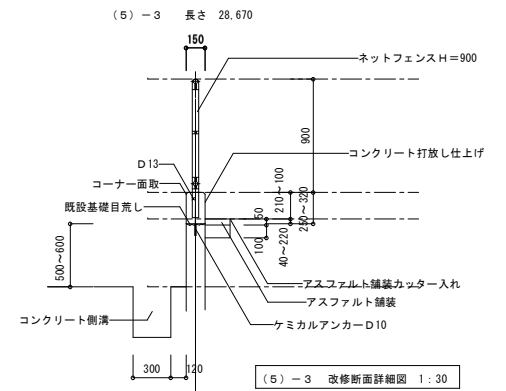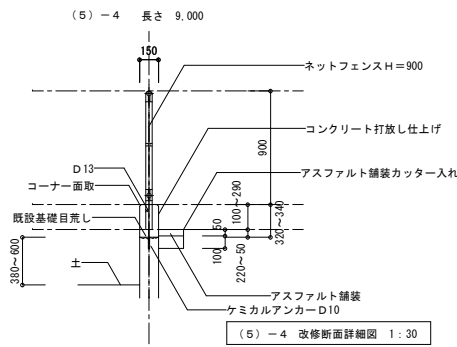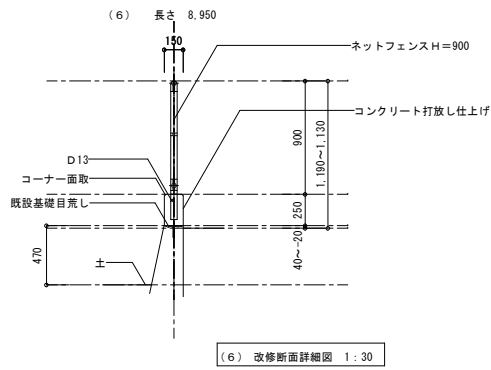


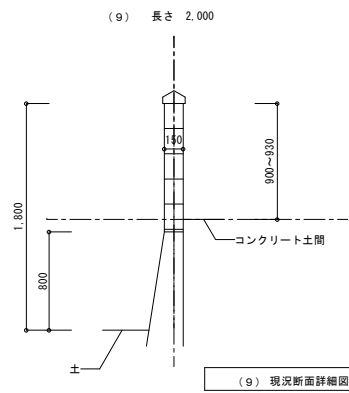


(9) 現況断面詳細図 1:30

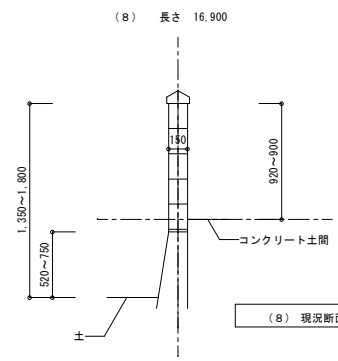

(8) 現況断面詳細図 1:30

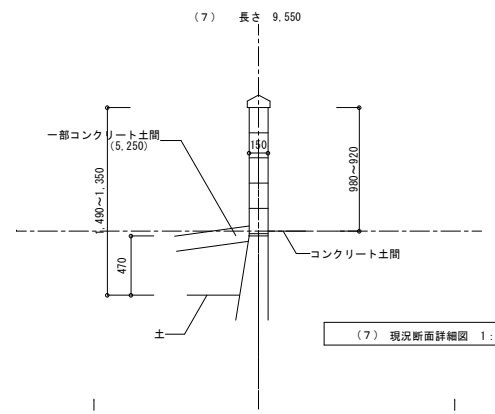

(7) 現況断面詳細図 1:30

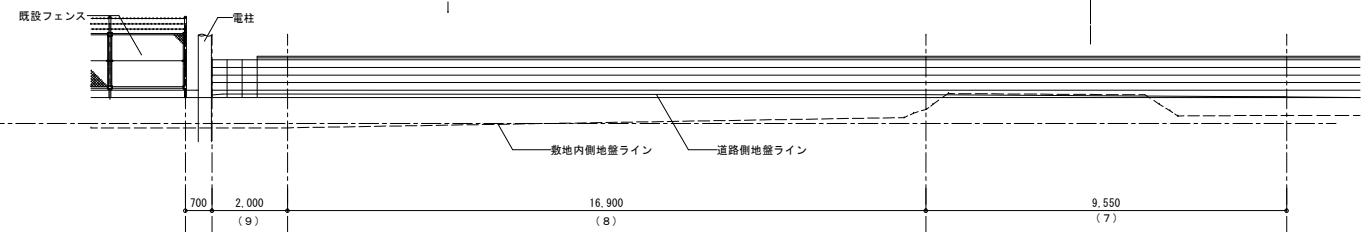


現況立面図 1:100


現況
↓
改修

現況
↓
改修


現況
↓
改修

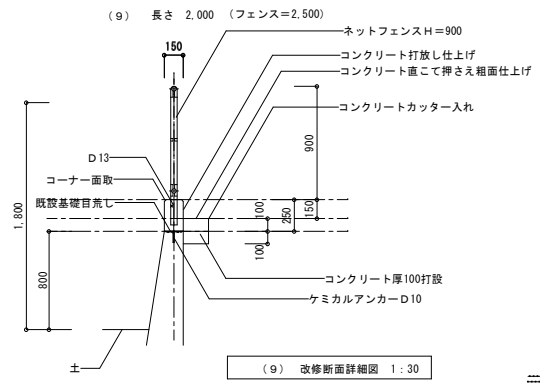


(9) 改修断面詳細図 1:30

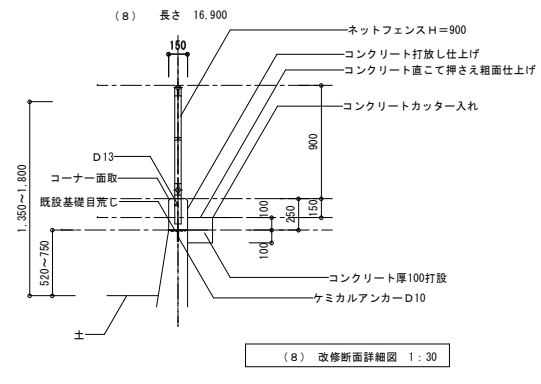


(8) 改修断面詳細図 1:30

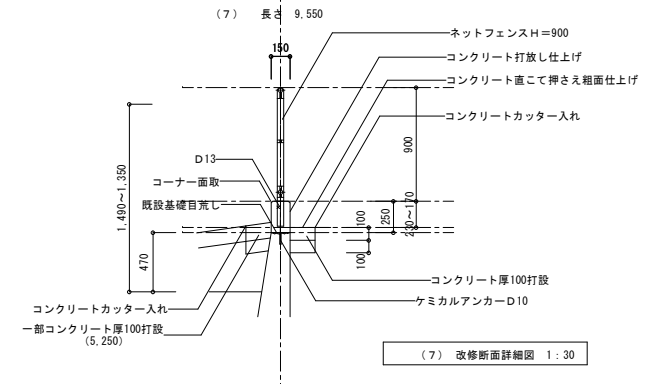


(7) 改修断面詳細図 1:30

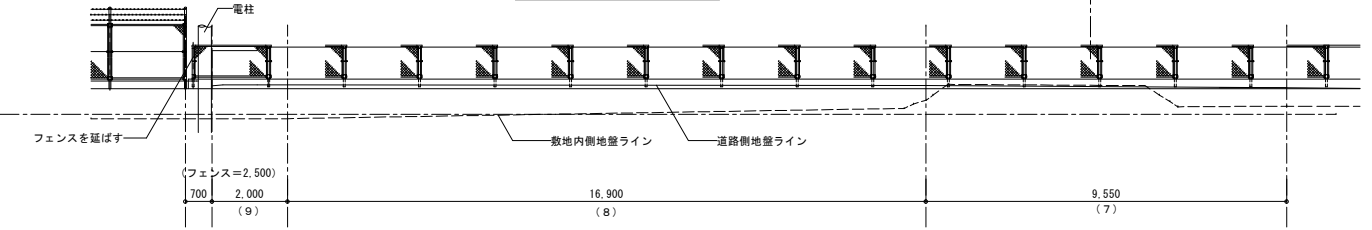

改修立面図 1:100

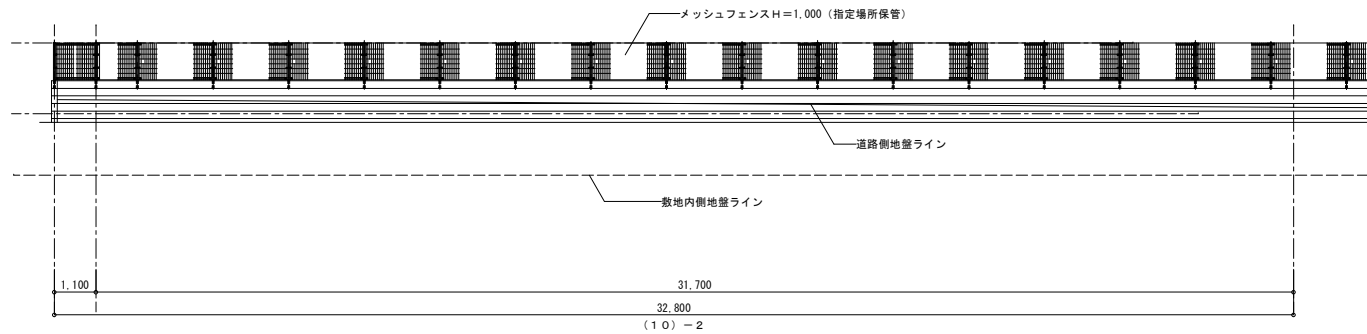

現況立面図 1:100

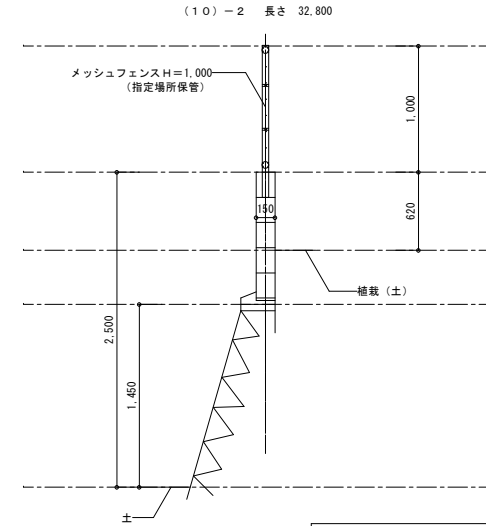


(10)-2 現況断面詳細図 1:30


現況
↓
改修

現況
↓
改修

現況
↓
改修

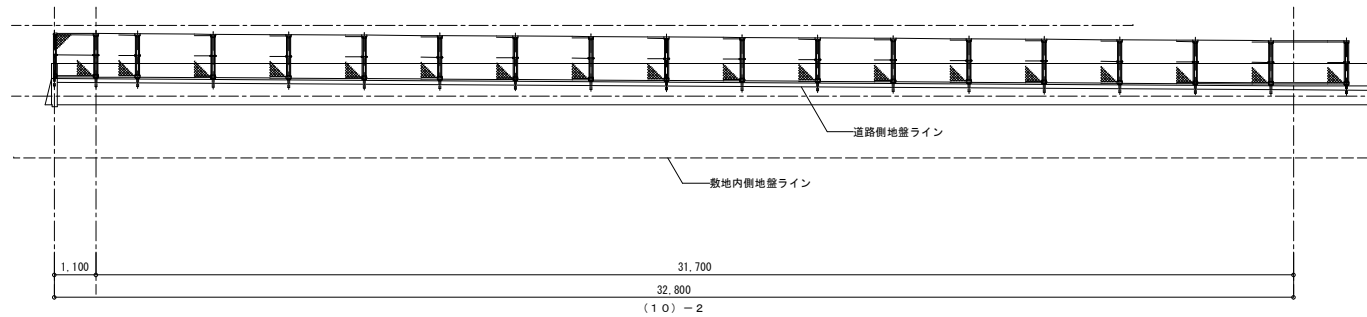

改修立面図 1:100

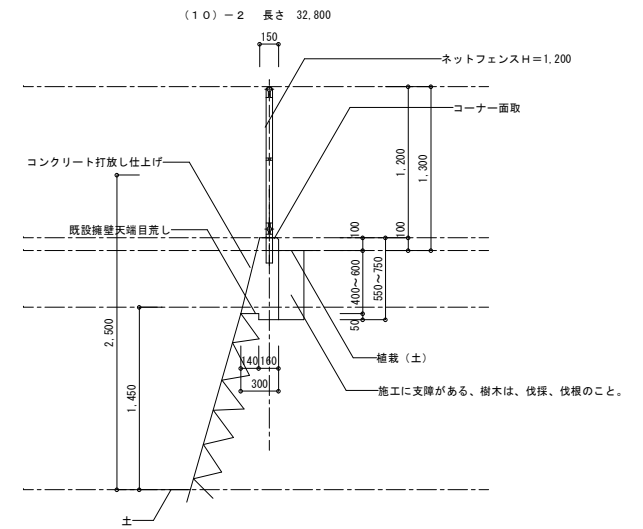

(10)-2 改修断面詳細図 1:30

