

注) 上記改修範囲に記載する設備改修に関する工事項目は別途工事

— — — ▽ 道路境界線 284.236

メインアリーナ棟 | サブアリーナ棟

駐車場

サブアリーナ棟

メインアリーナ棟


多目的広場

兒童公園

▽道路境界線 85.258

78.281


付近見取図

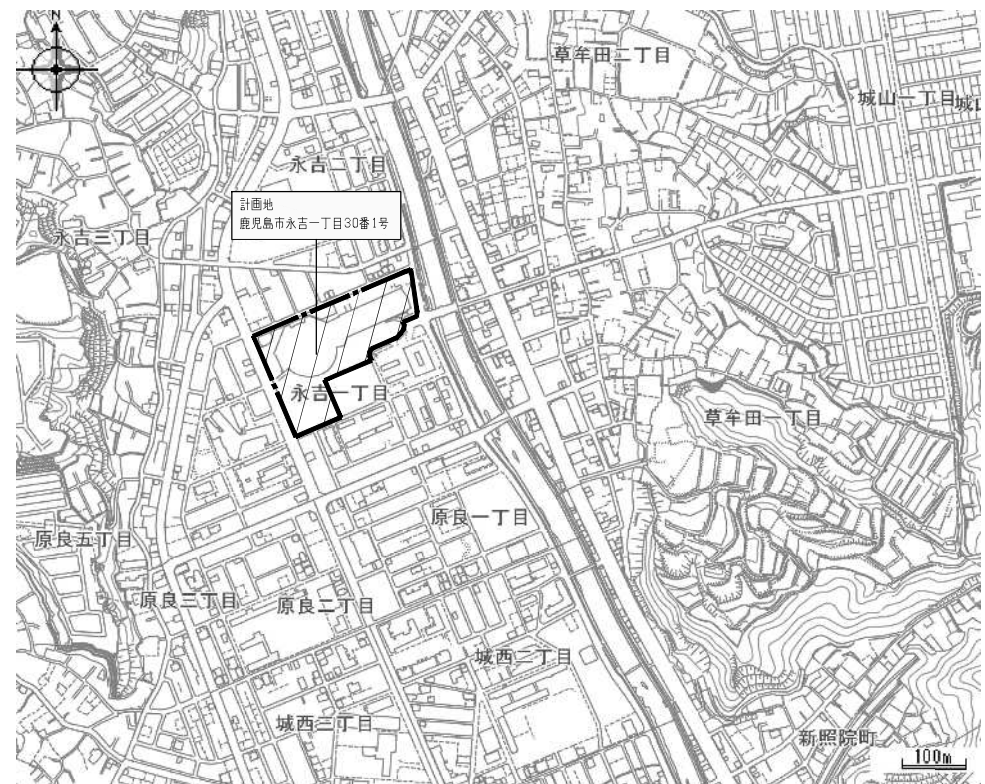



鹿児島アリーナ特定天井改修本体工事

A3: 1/100C

014

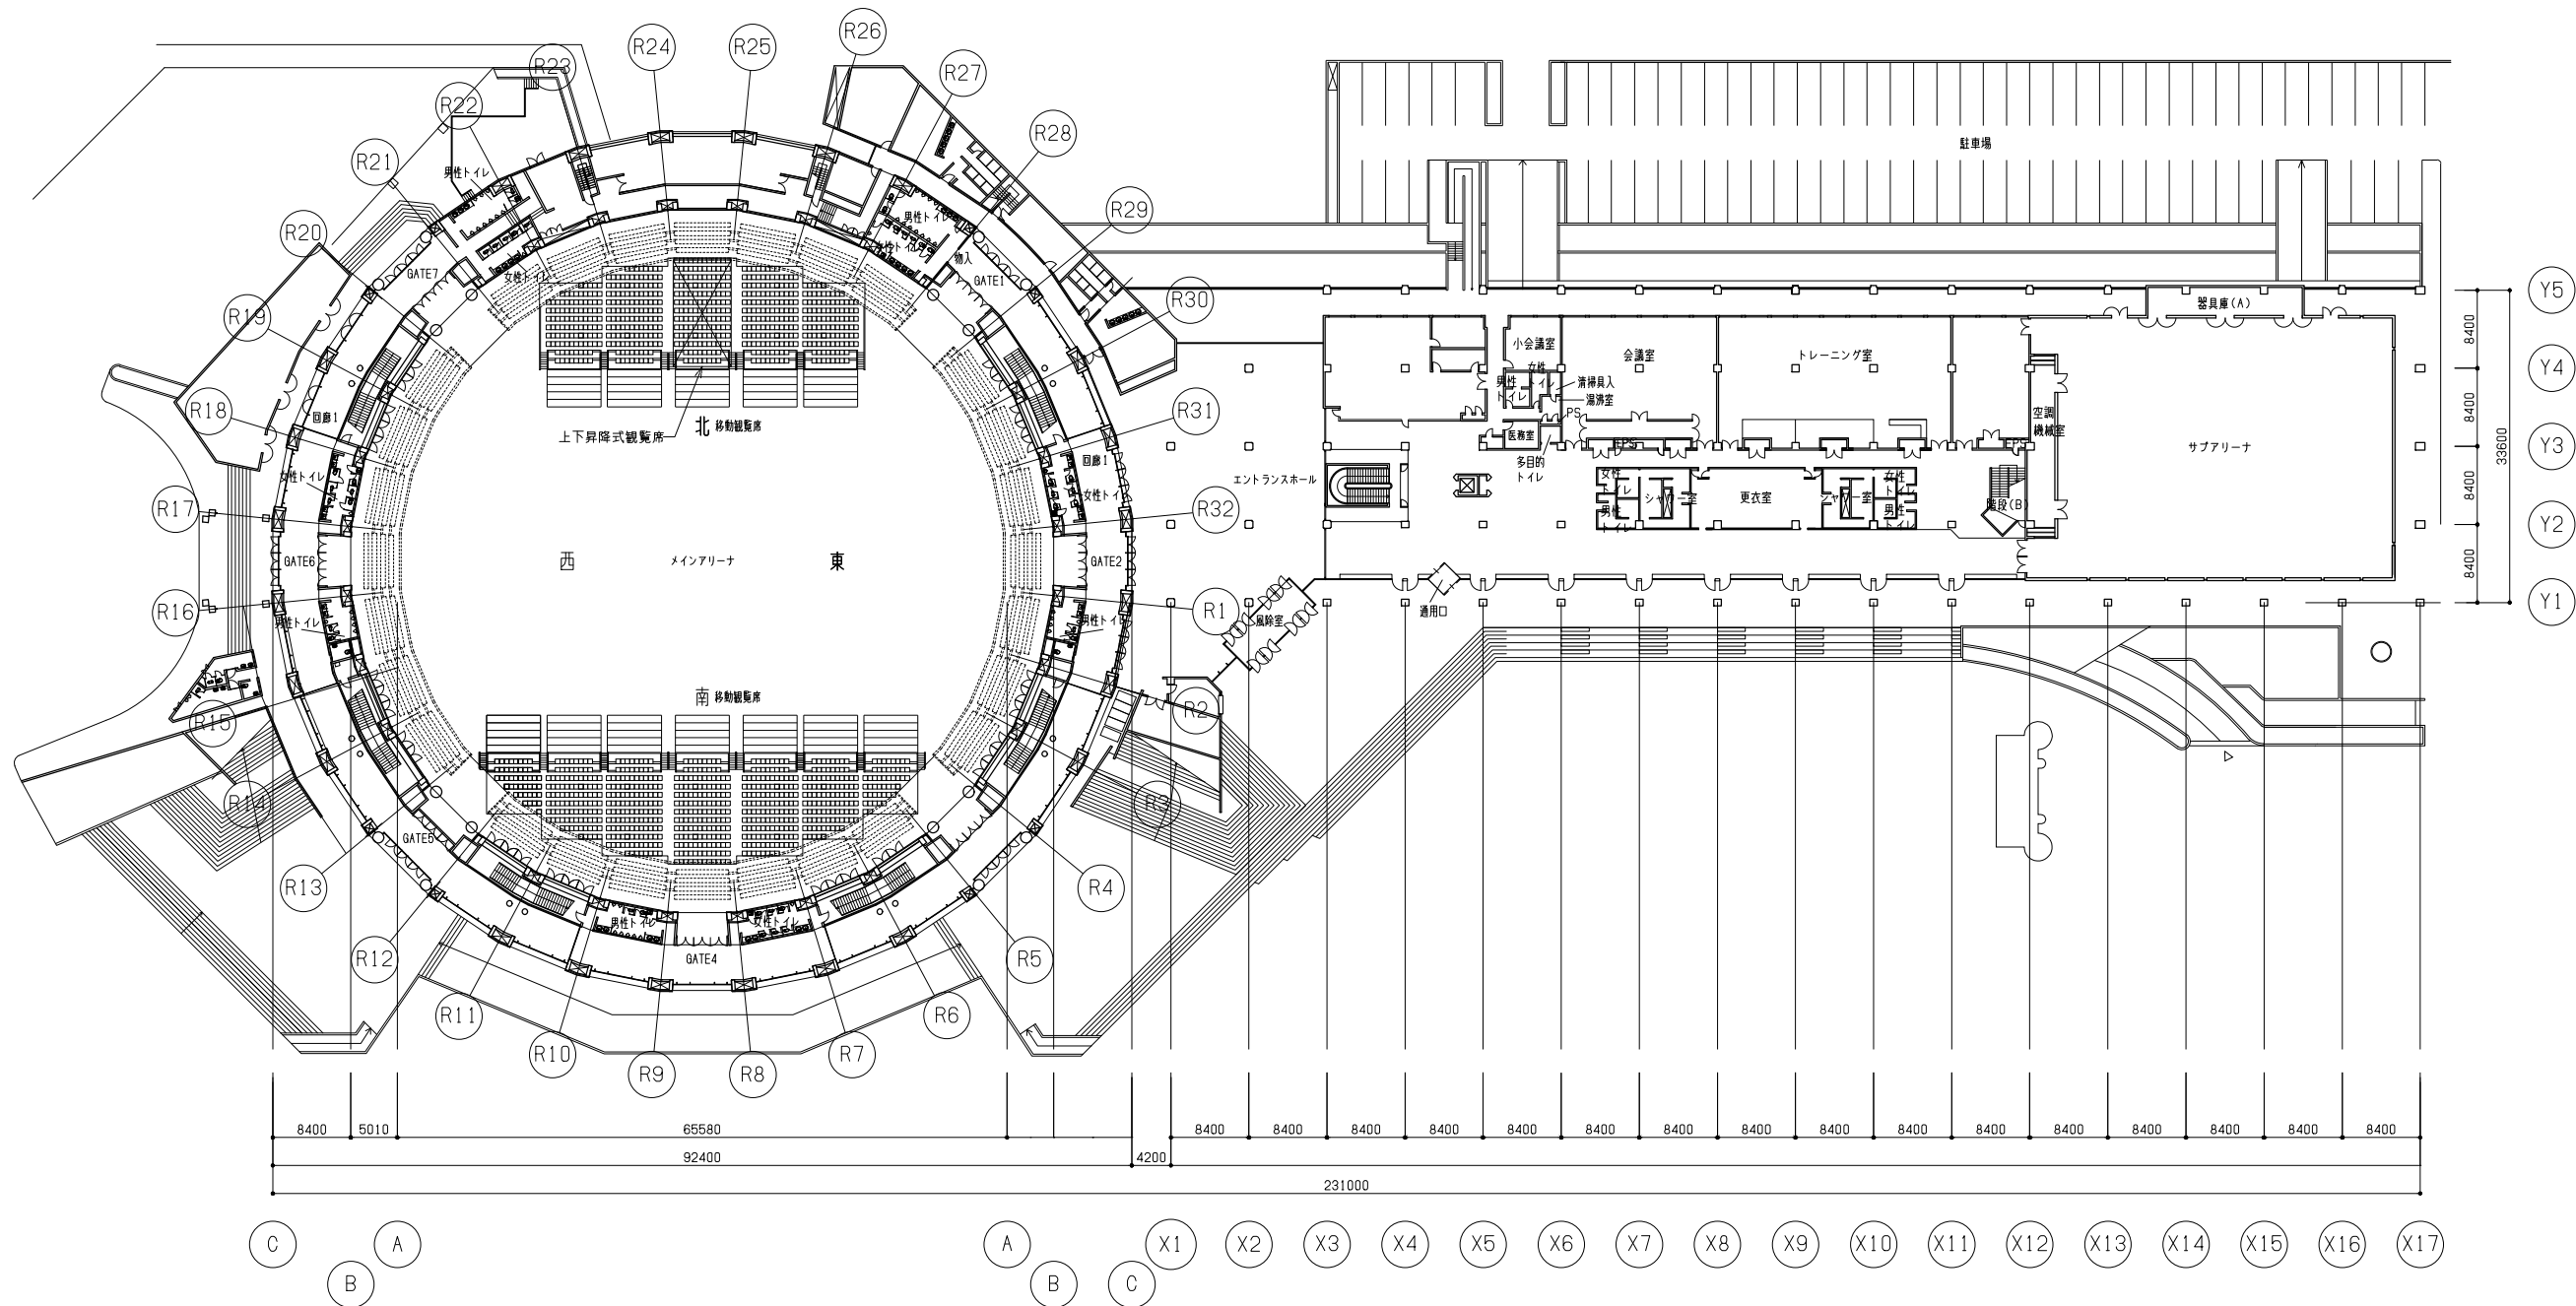

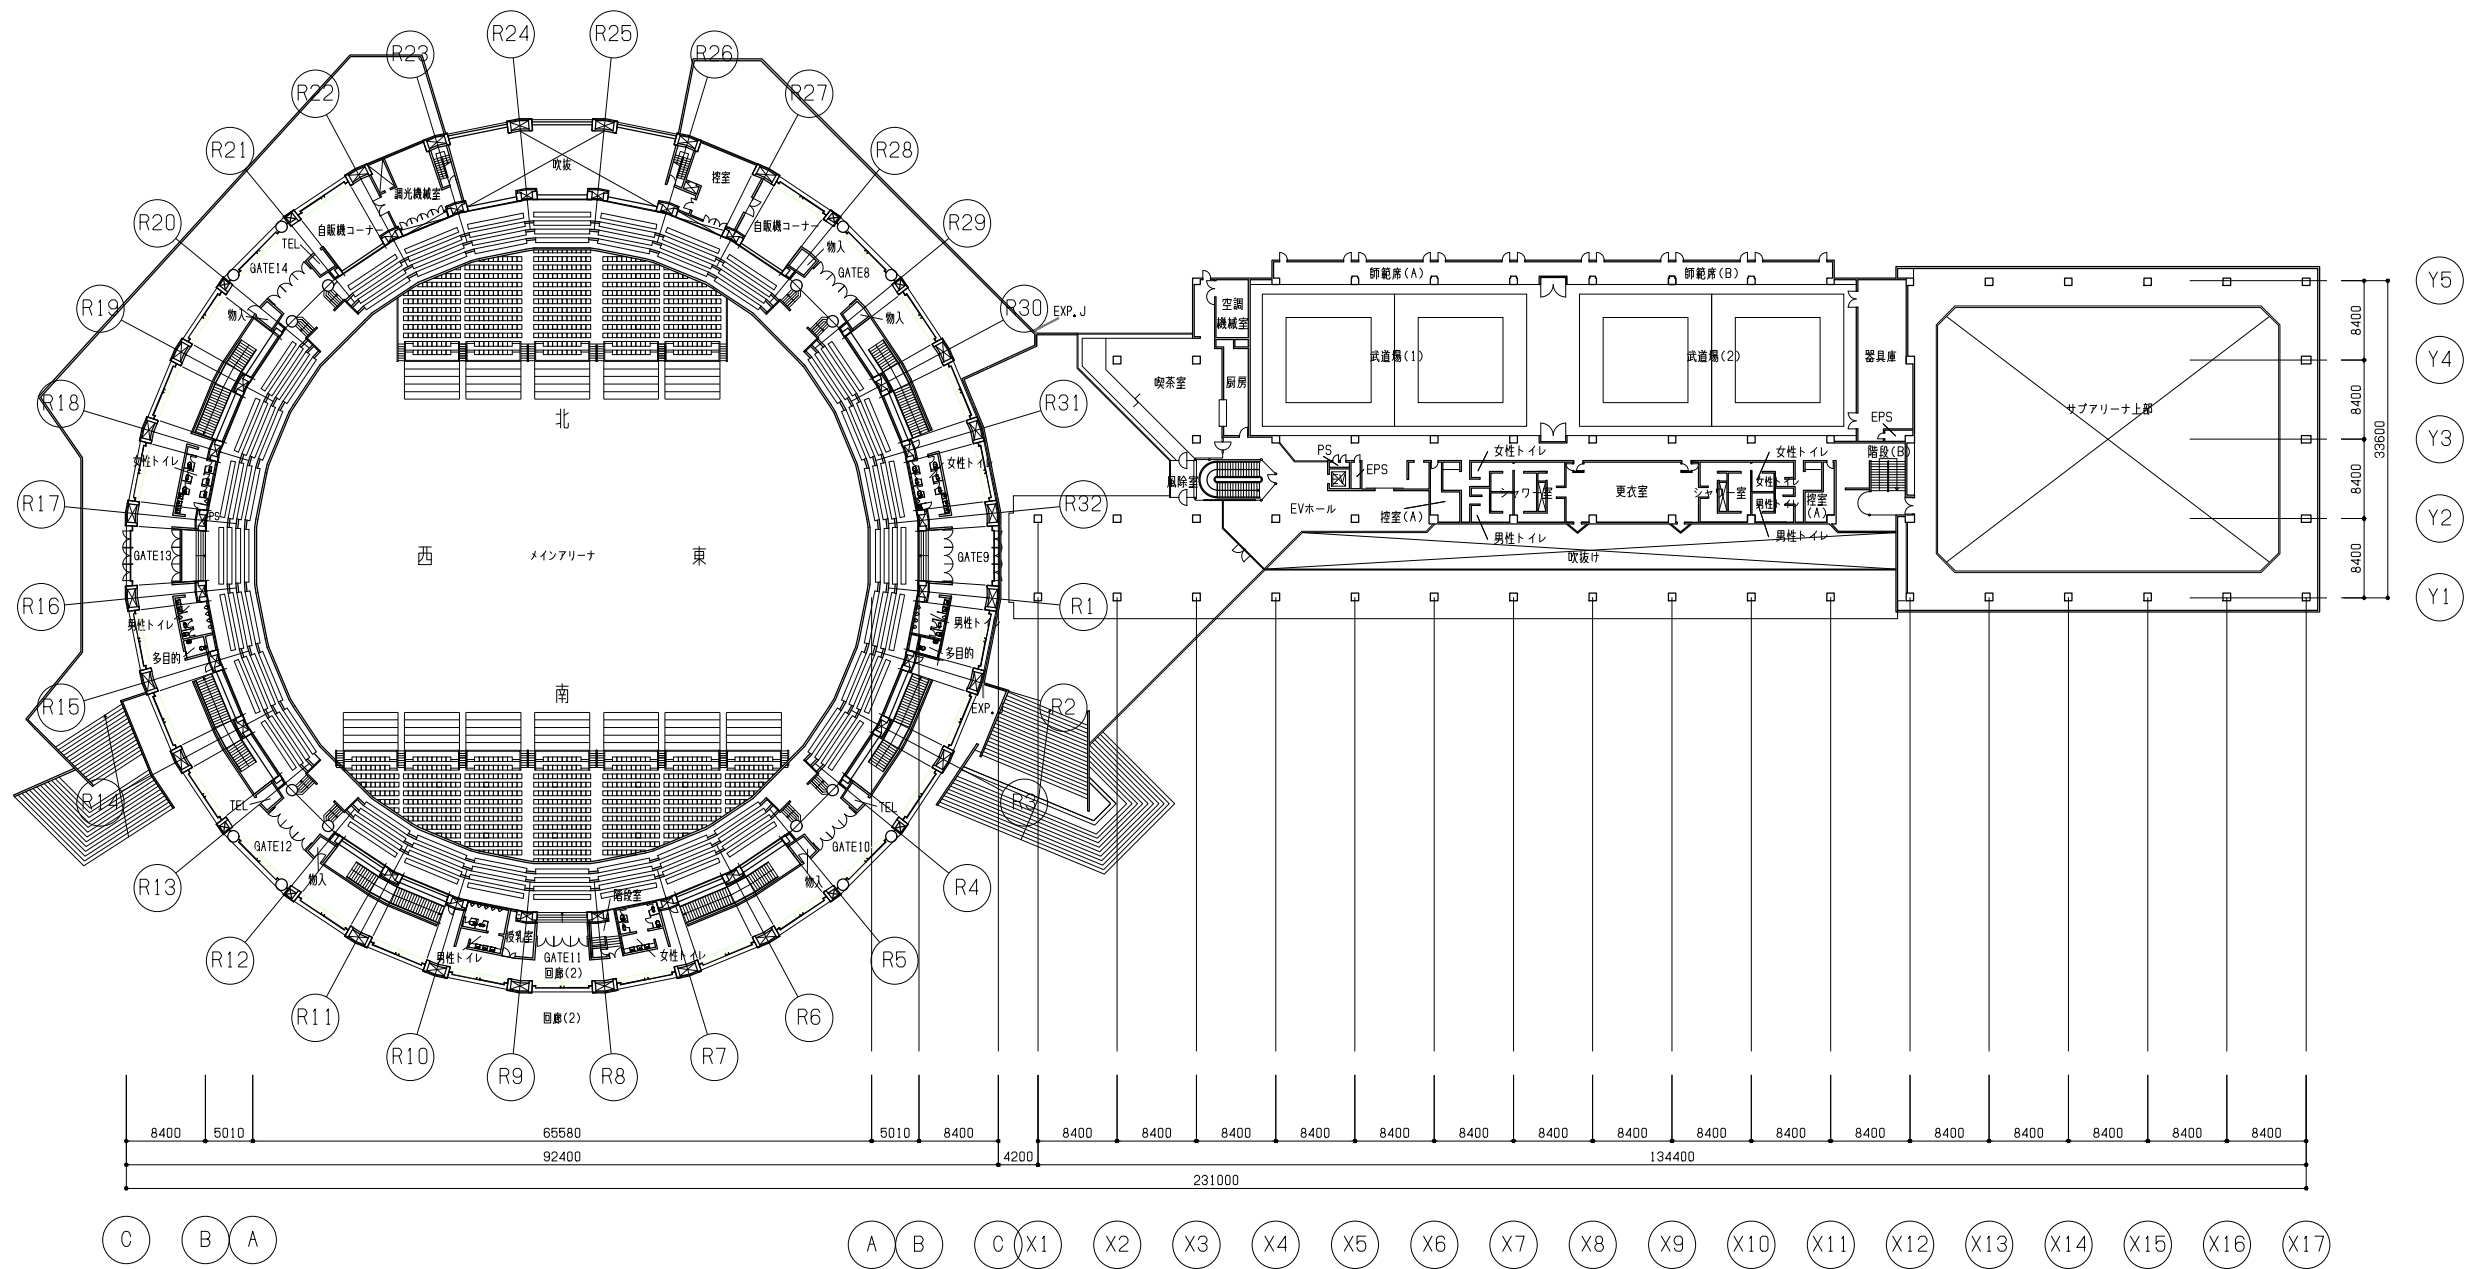

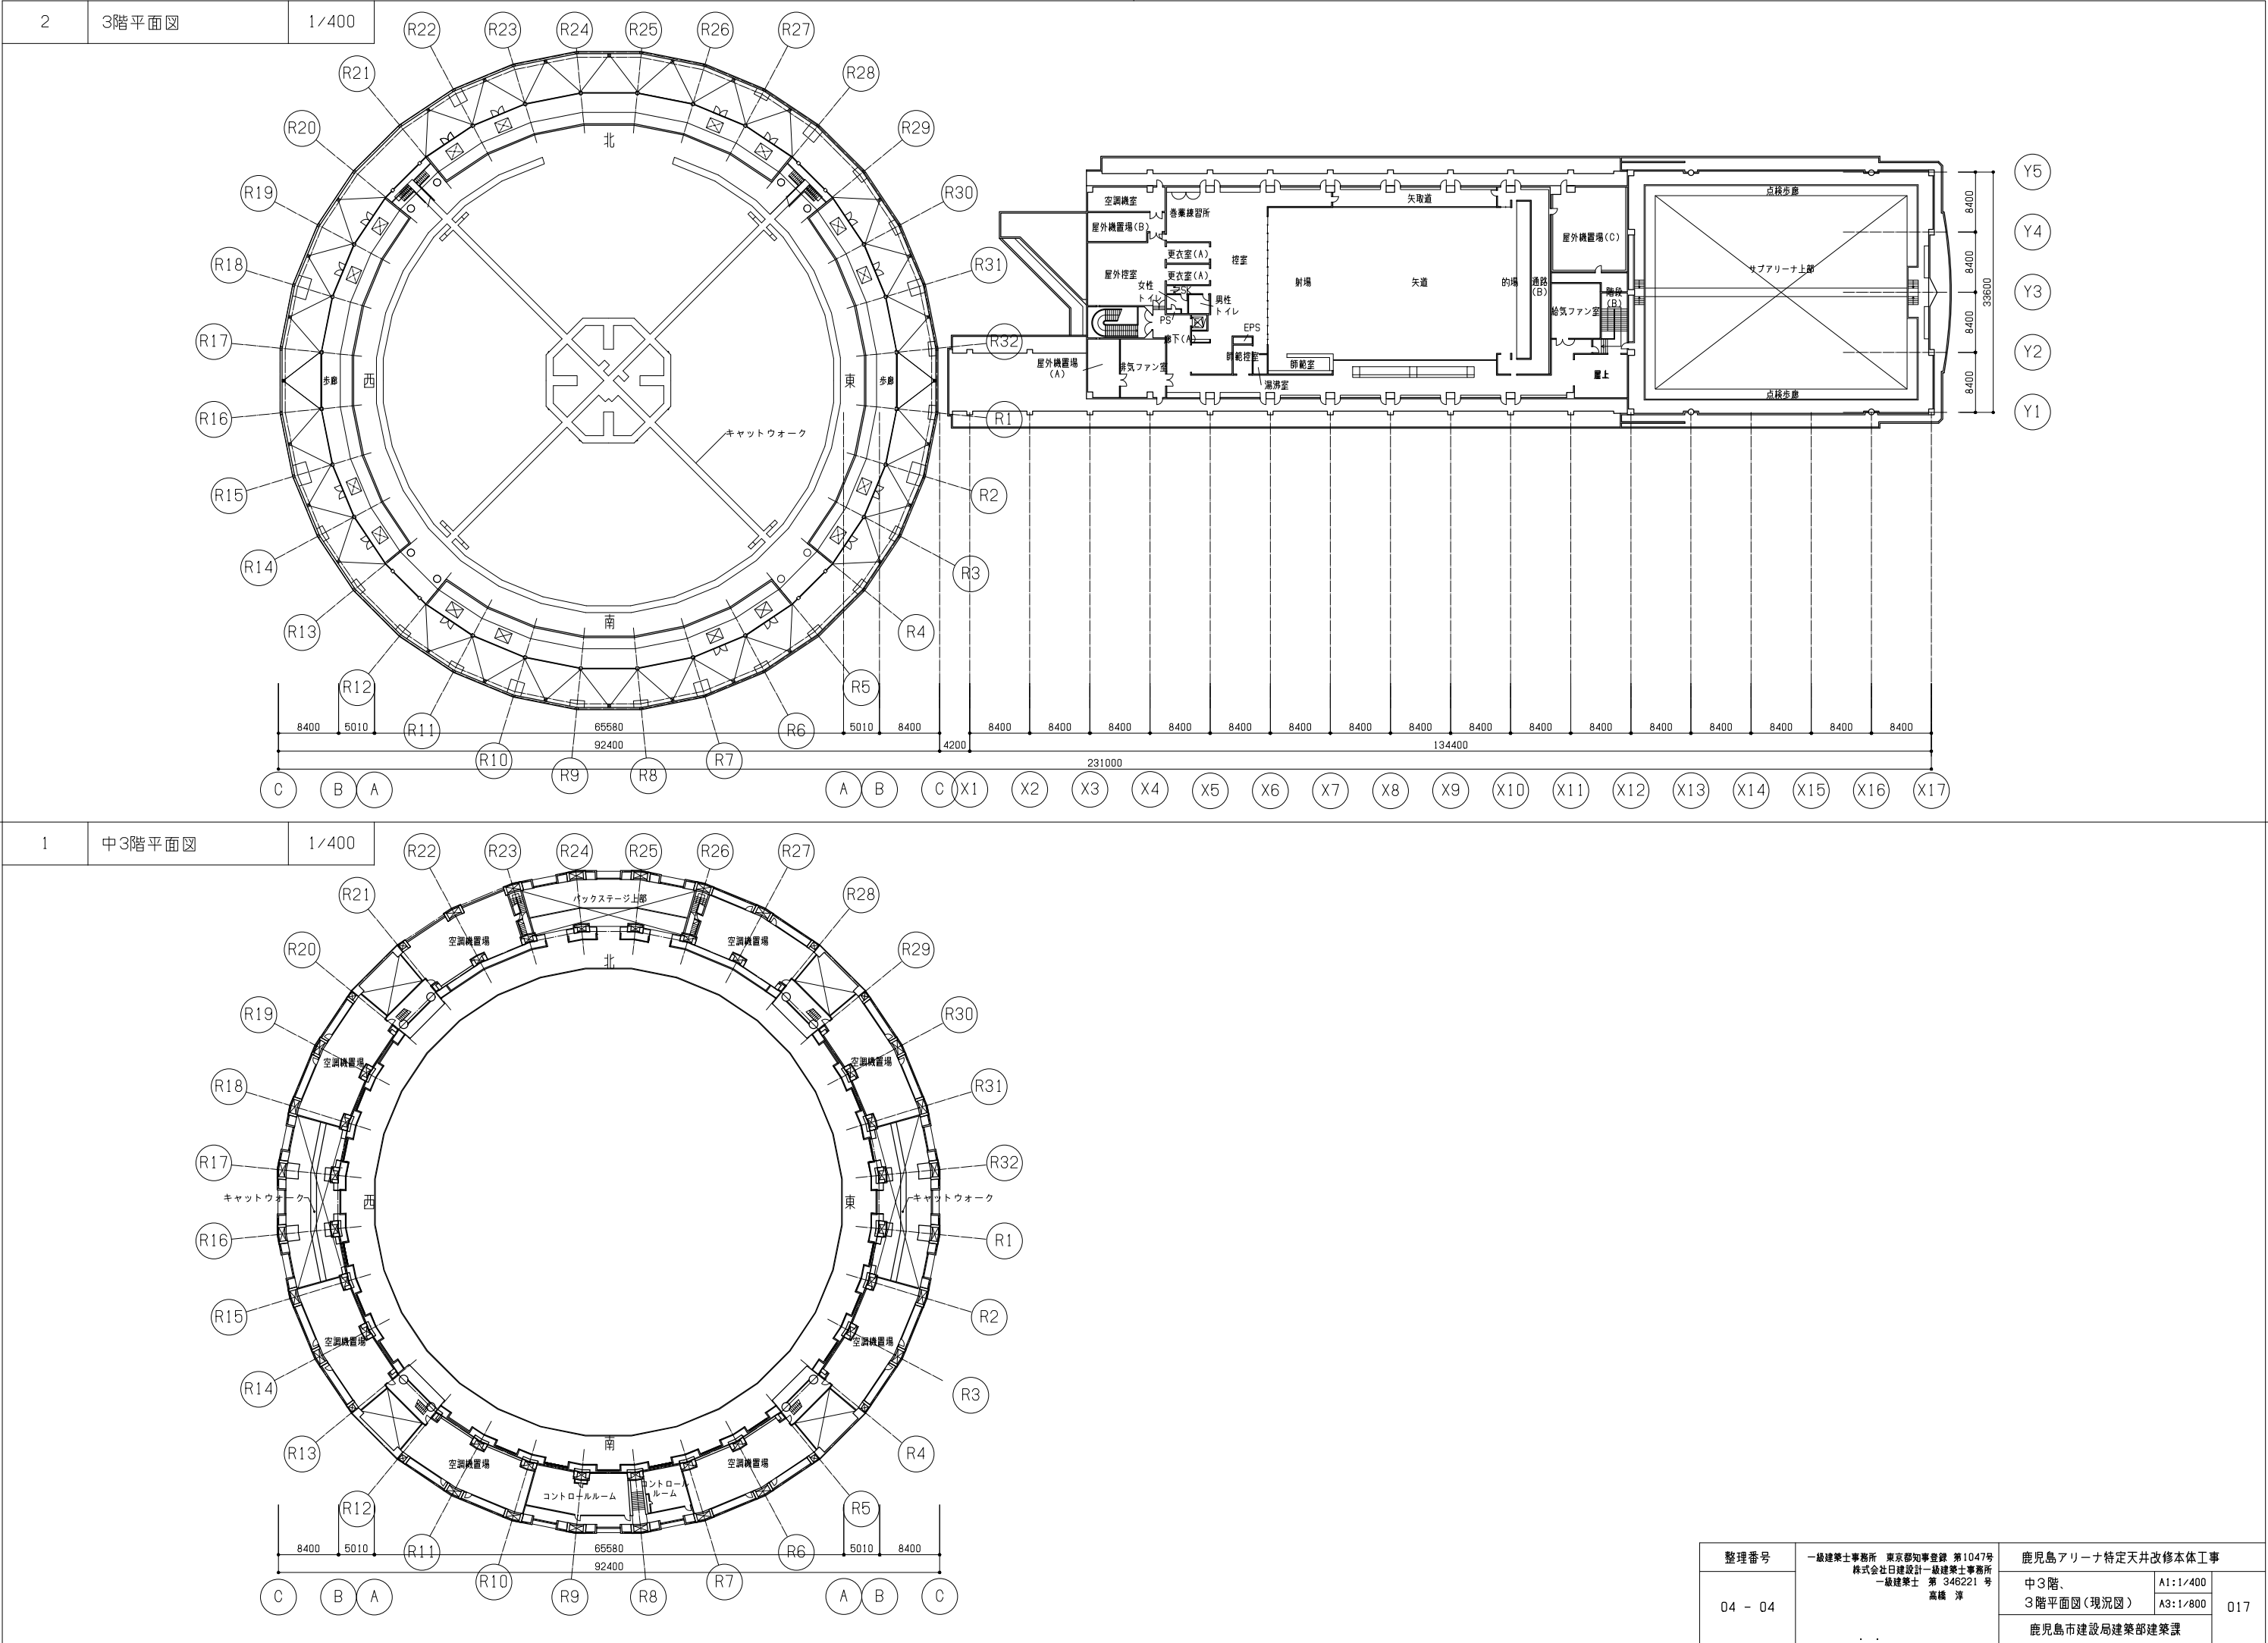

改修範囲

※1階回廊天井の耐震化及び一般照明器具、非常照明のLED化、天井設置設備機器の更新

※エントランスホール天井の耐震化及び一般照明器具、非常照明、誘導灯のLED化、天井設置設備機器の更新

※メインアリーナ棟2階回廊天井の準構造化及び一般照明器具、非常照明、誘導灯のLED化、天井設置設備機器の更新

※メインアリーナ天井の準構造化天井及び一般照明器具、非常照明のLED化

注）上記改修範囲に記載する設備改修に関する工事項目は別途工事

