



地下階平面図（定期清掃図）



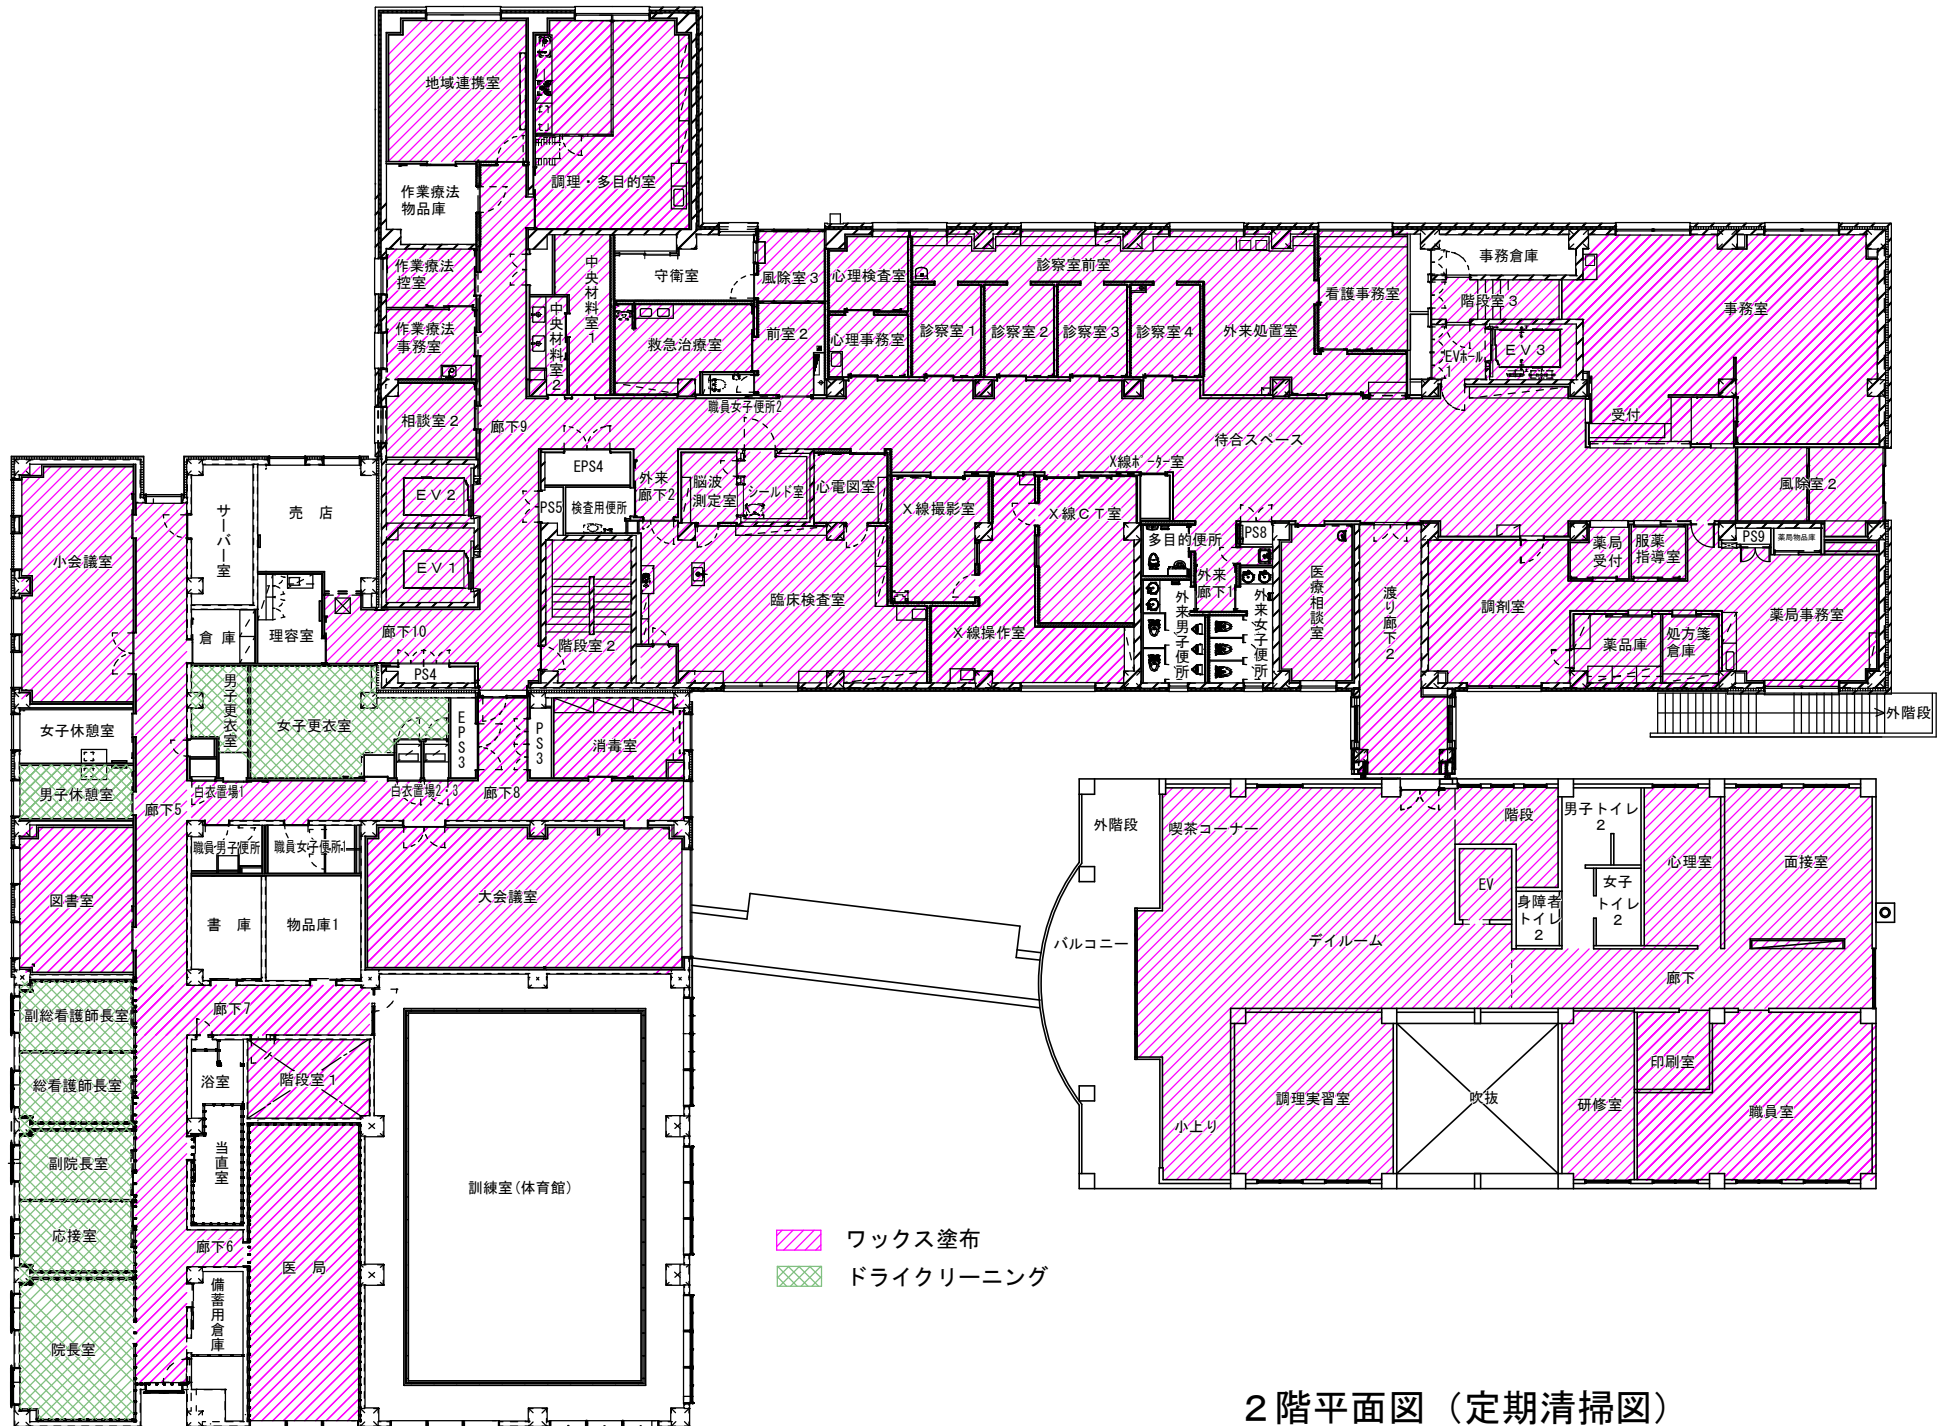


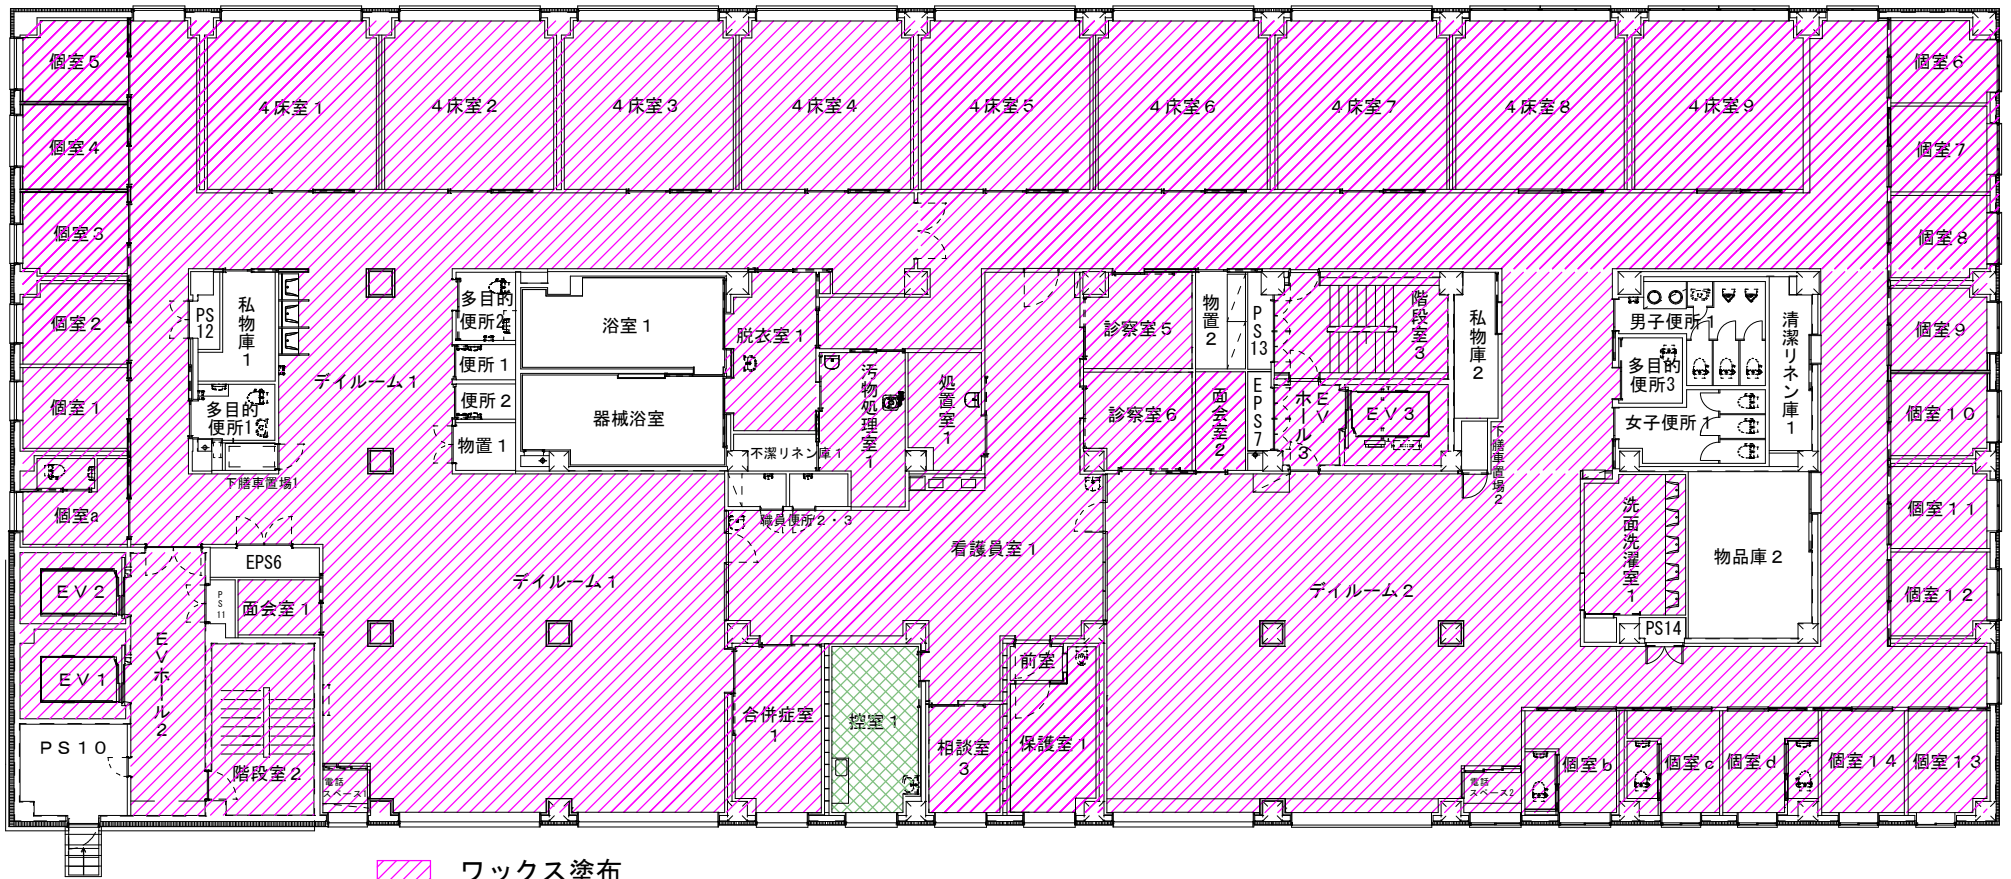

2階平面図 (定期清掃図)



- ワックス塗布
- ドライクリーニング

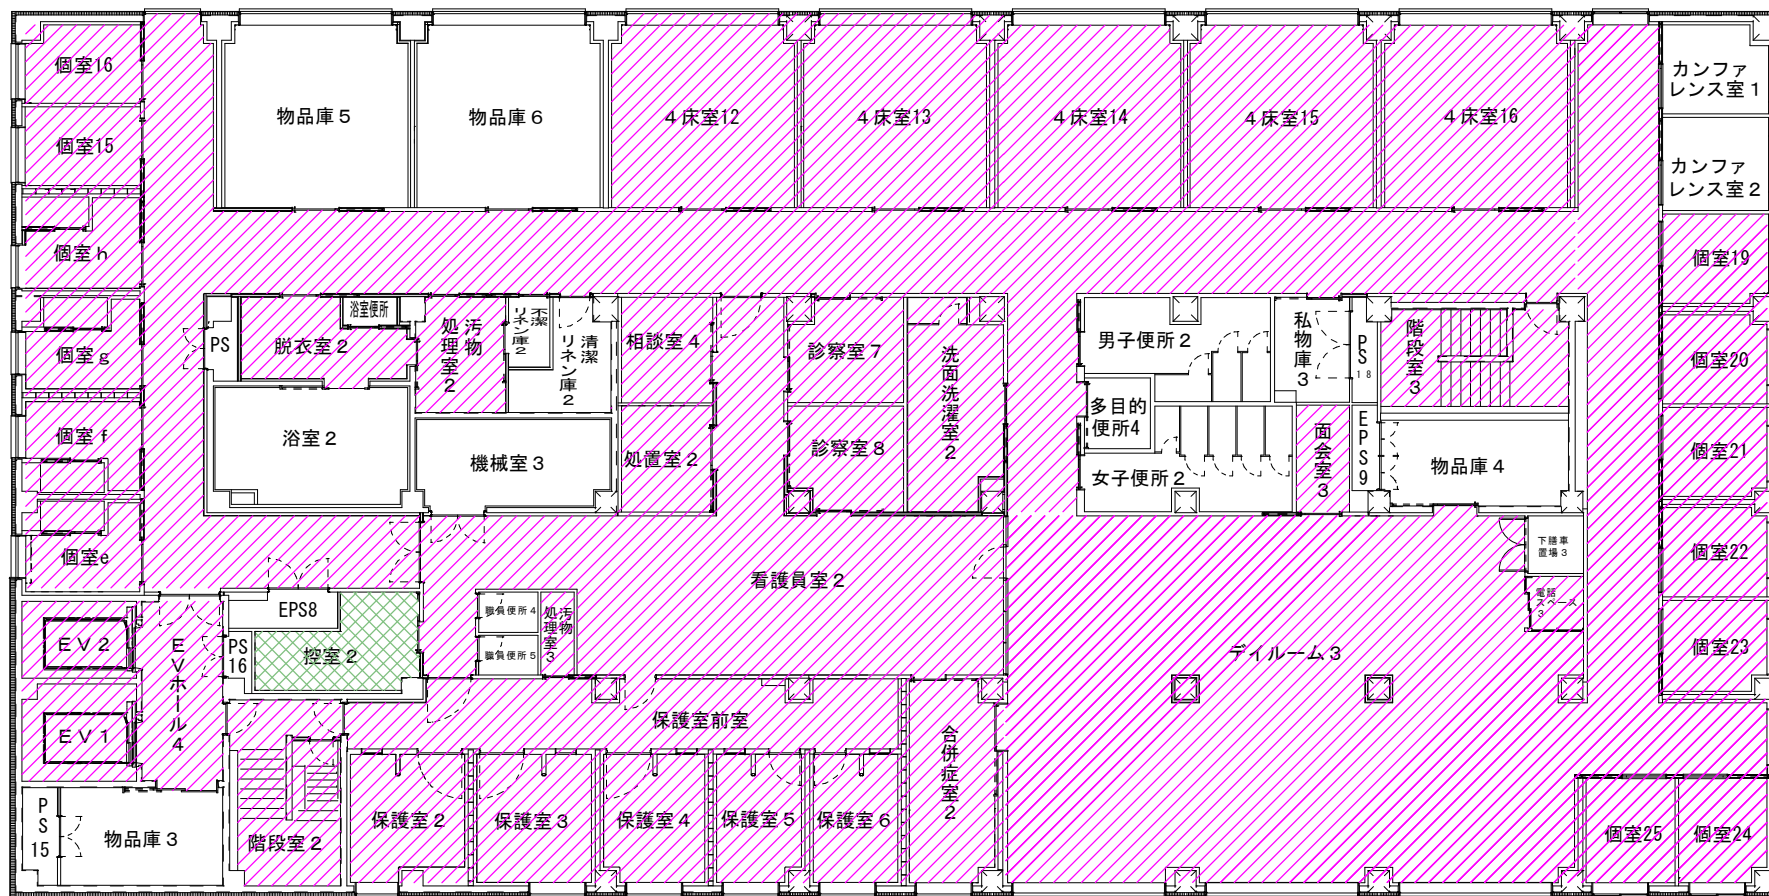3階平面図 (定期清掃図)



-  ワックス塗布
-  ドライクリーニング

4階平面図（定期清掃図）