



地下階平面図

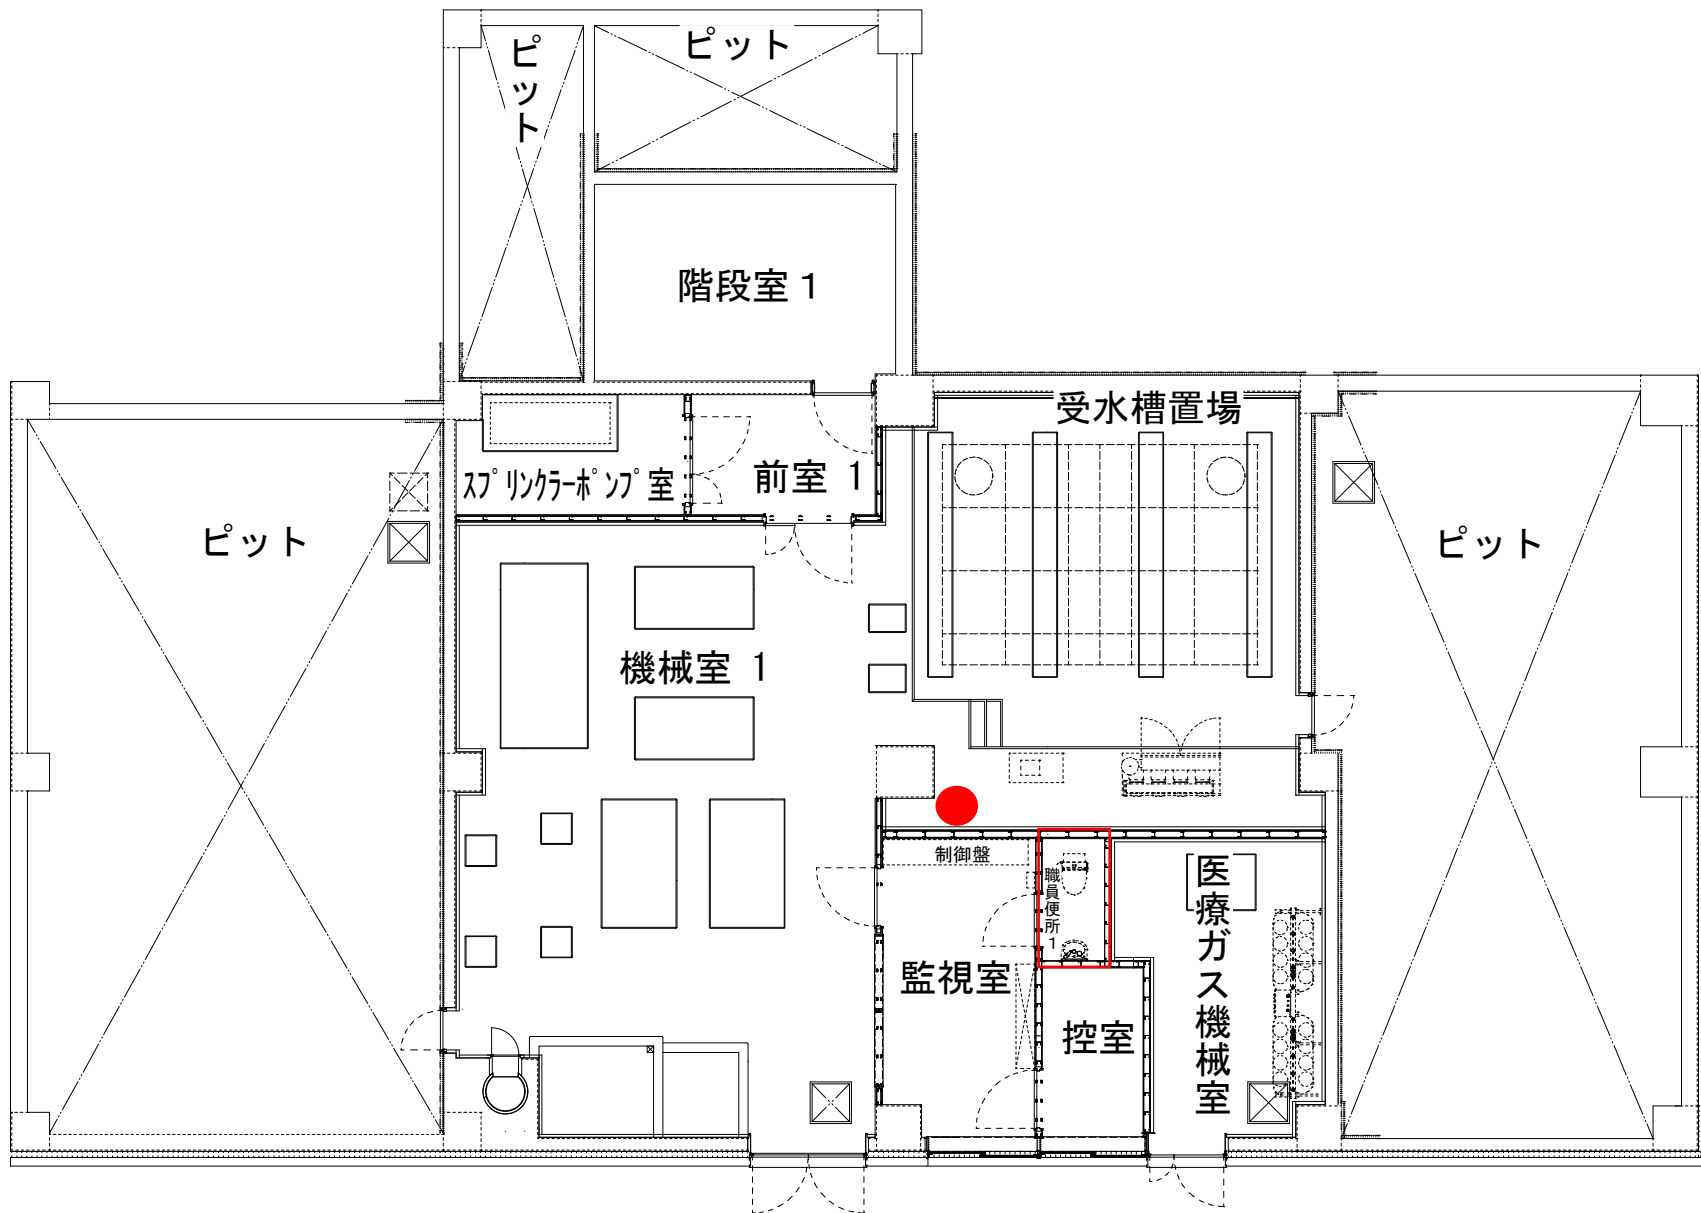


地下階平面図（衛生設備配置図）



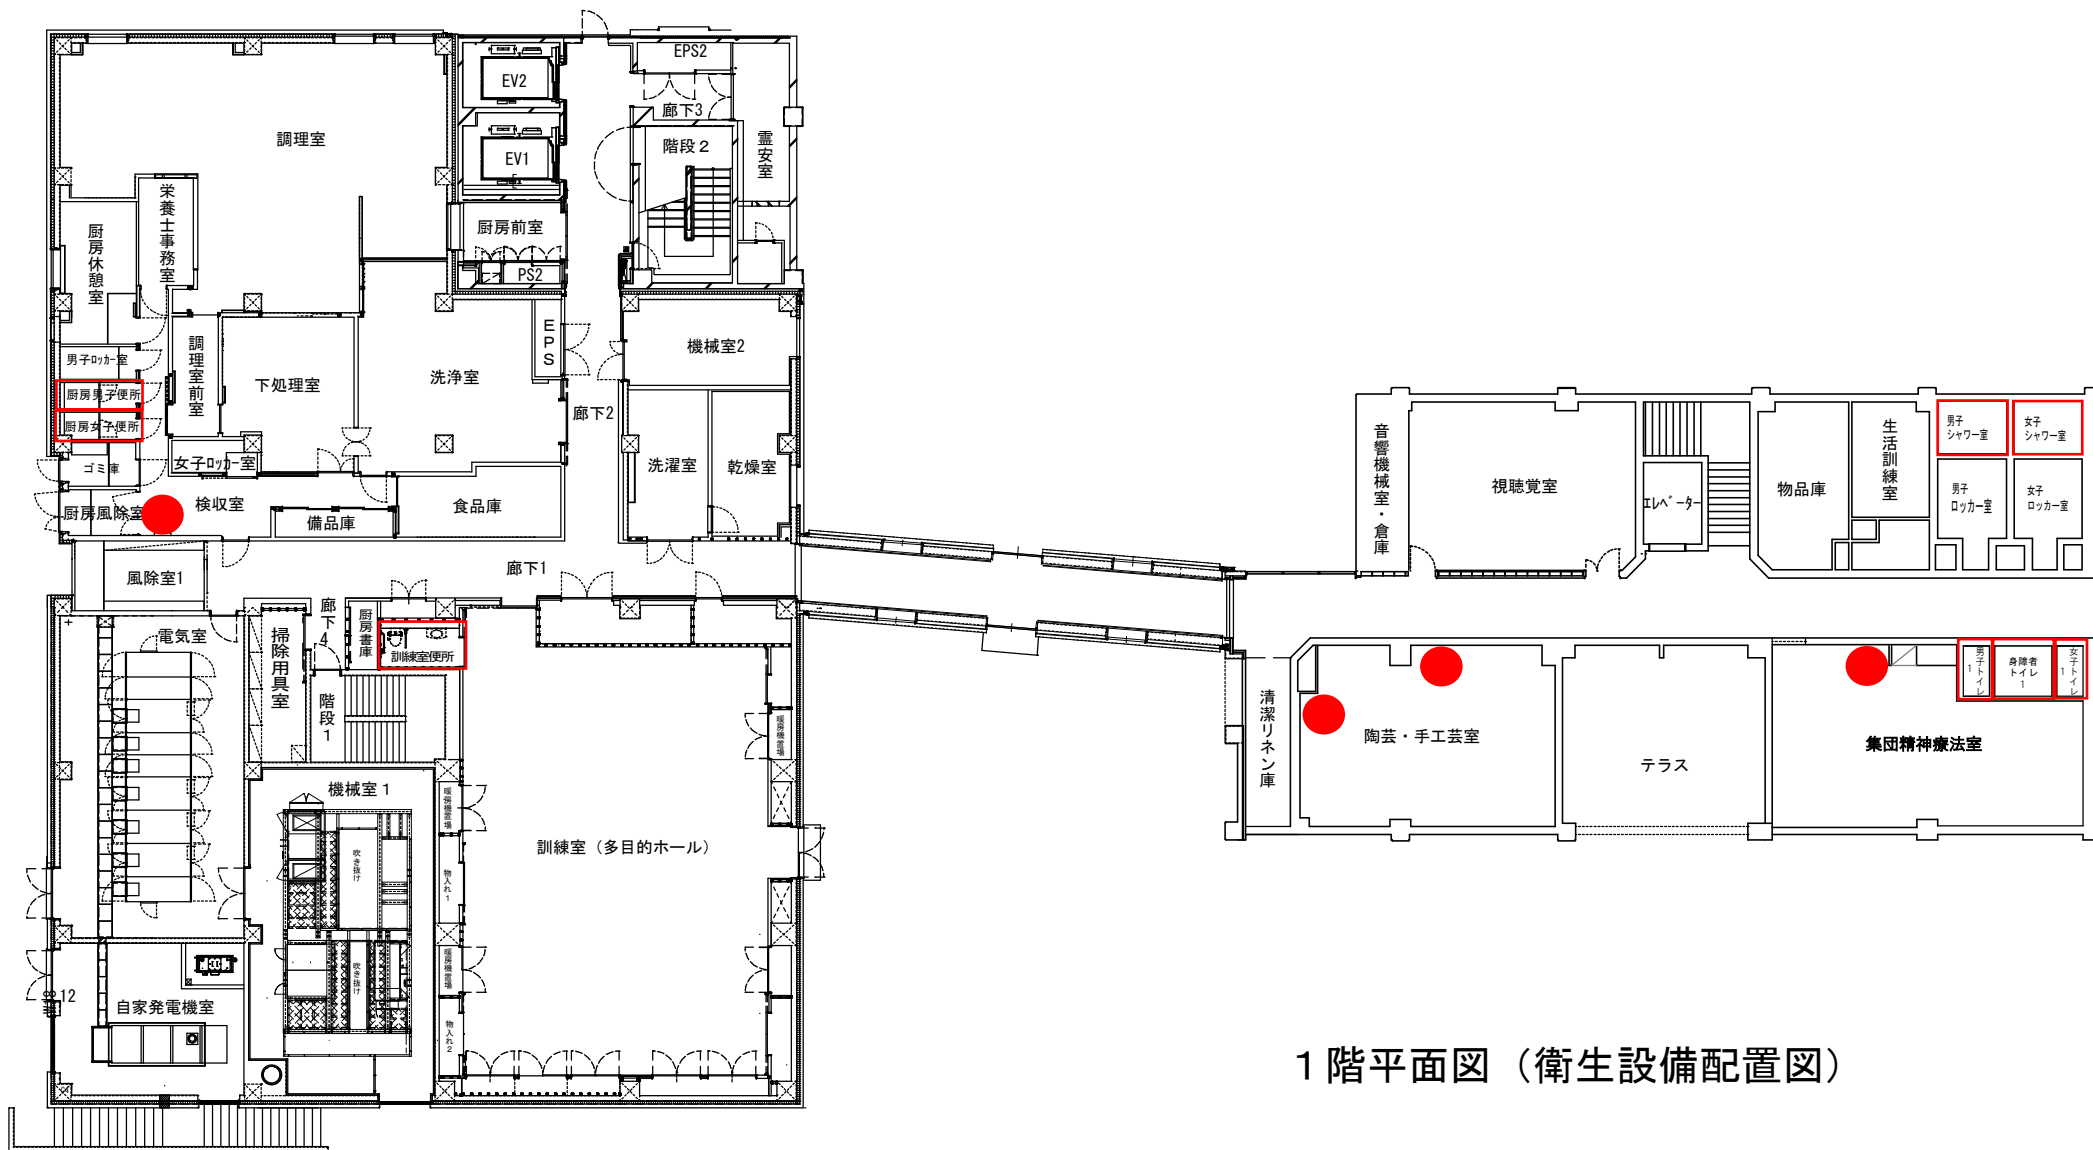

1階平面図（衛生設備配置図）

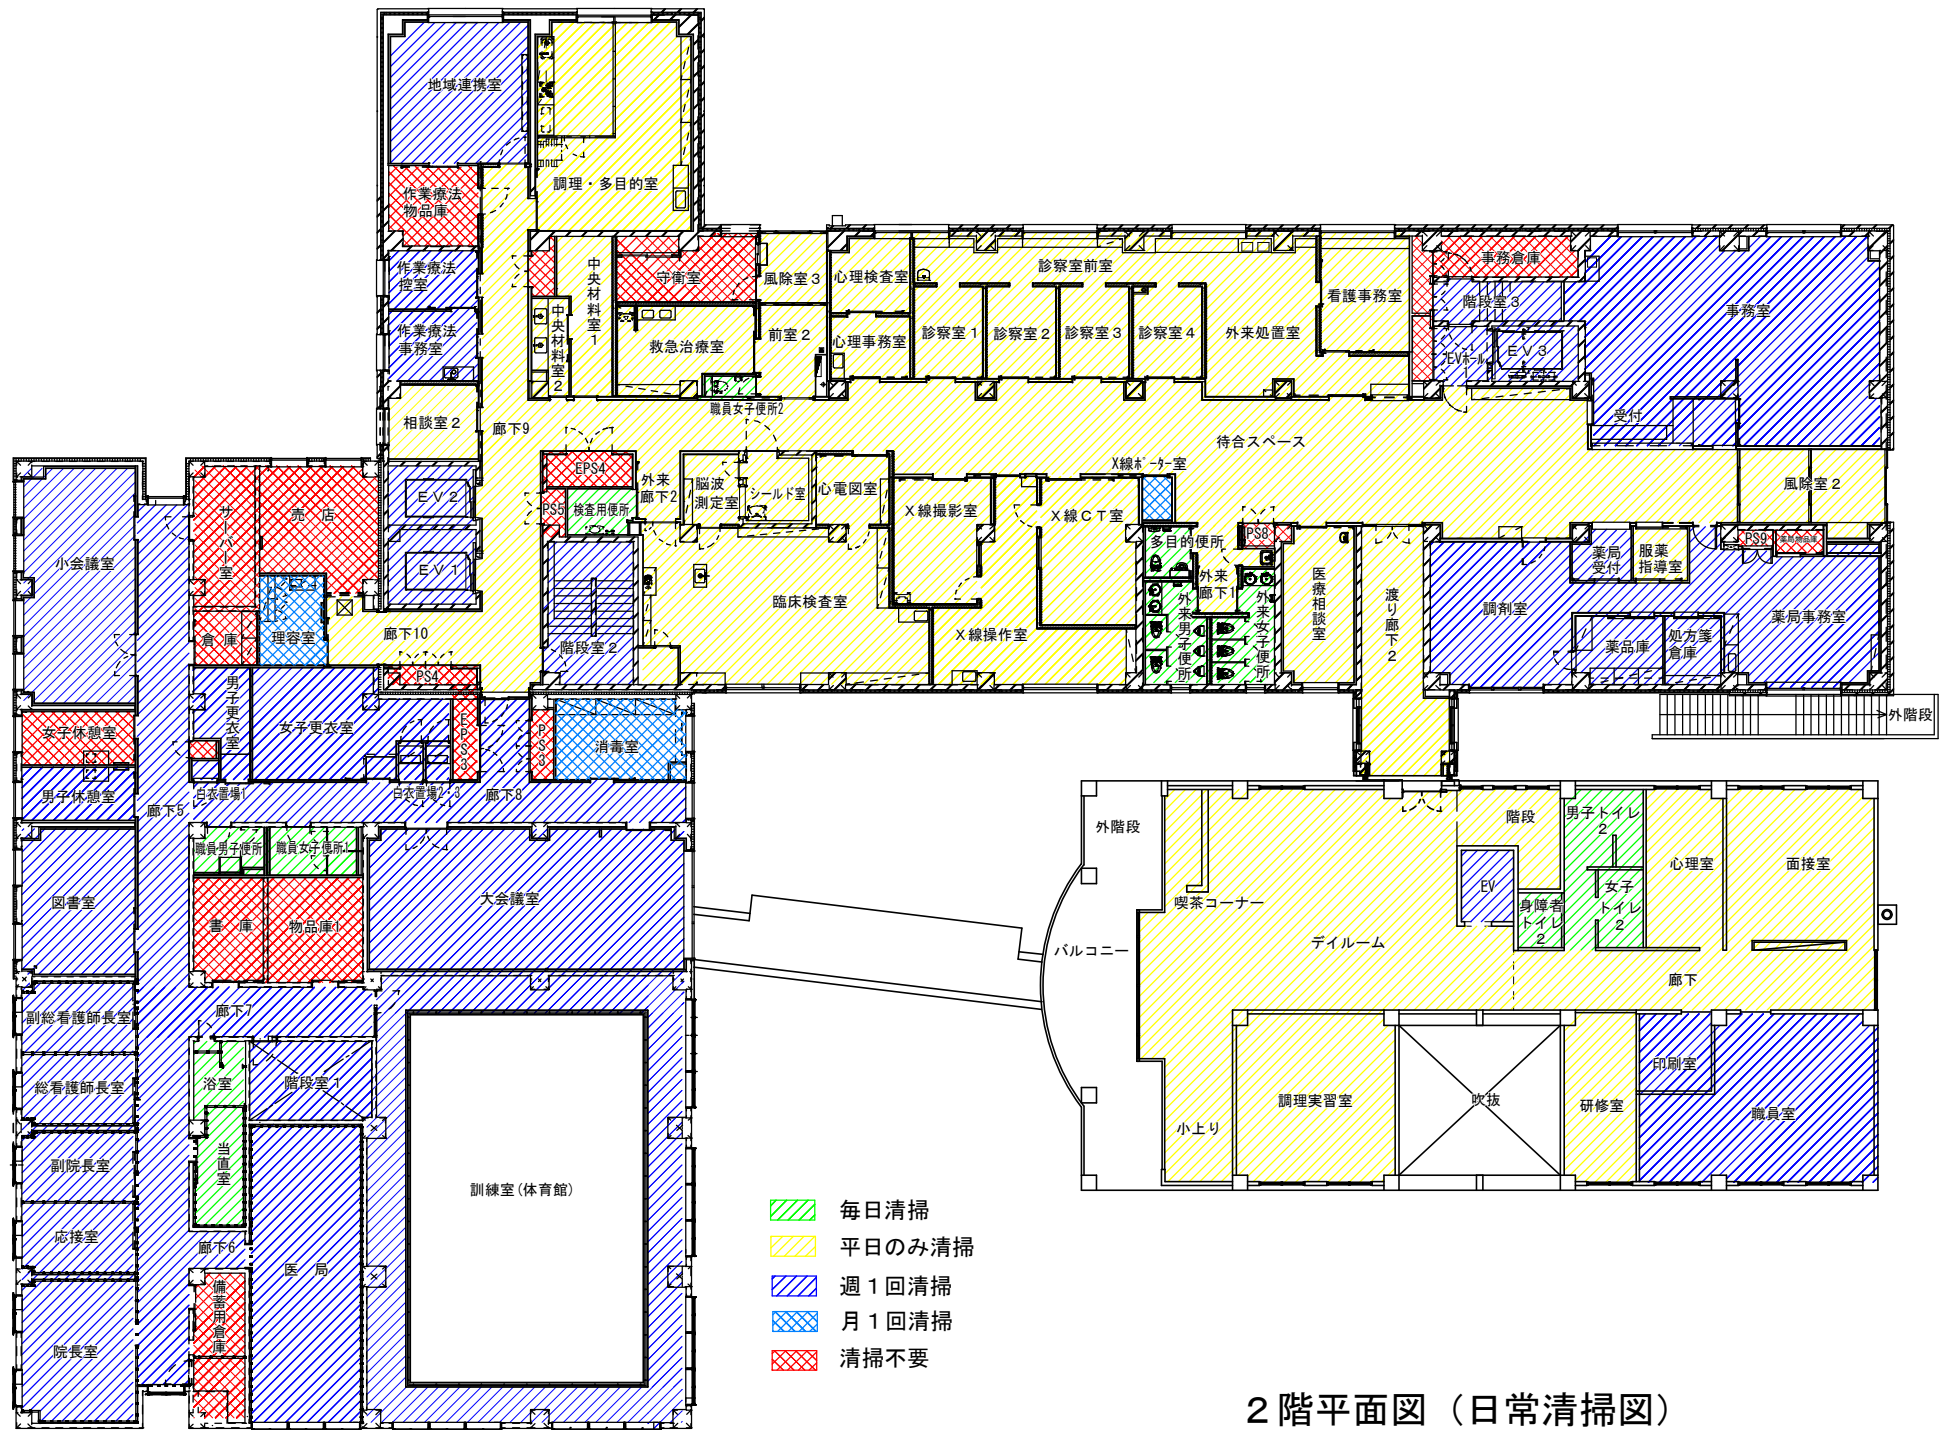

2階平面図（日常清掃図）



※○は清掃不要の衛生設備

2階平面図（衛生設備配置図）