


概要



建設場所	札幌市手稲区手稲前田497番地2
工事種別	改築
構造・規模	鉄筋コンクリート造 4階建
地域区域	都市計画区域内 用途地域指定無し 市街化調整区域
施設用途	高等学校
敷地面積	63,931 m ²

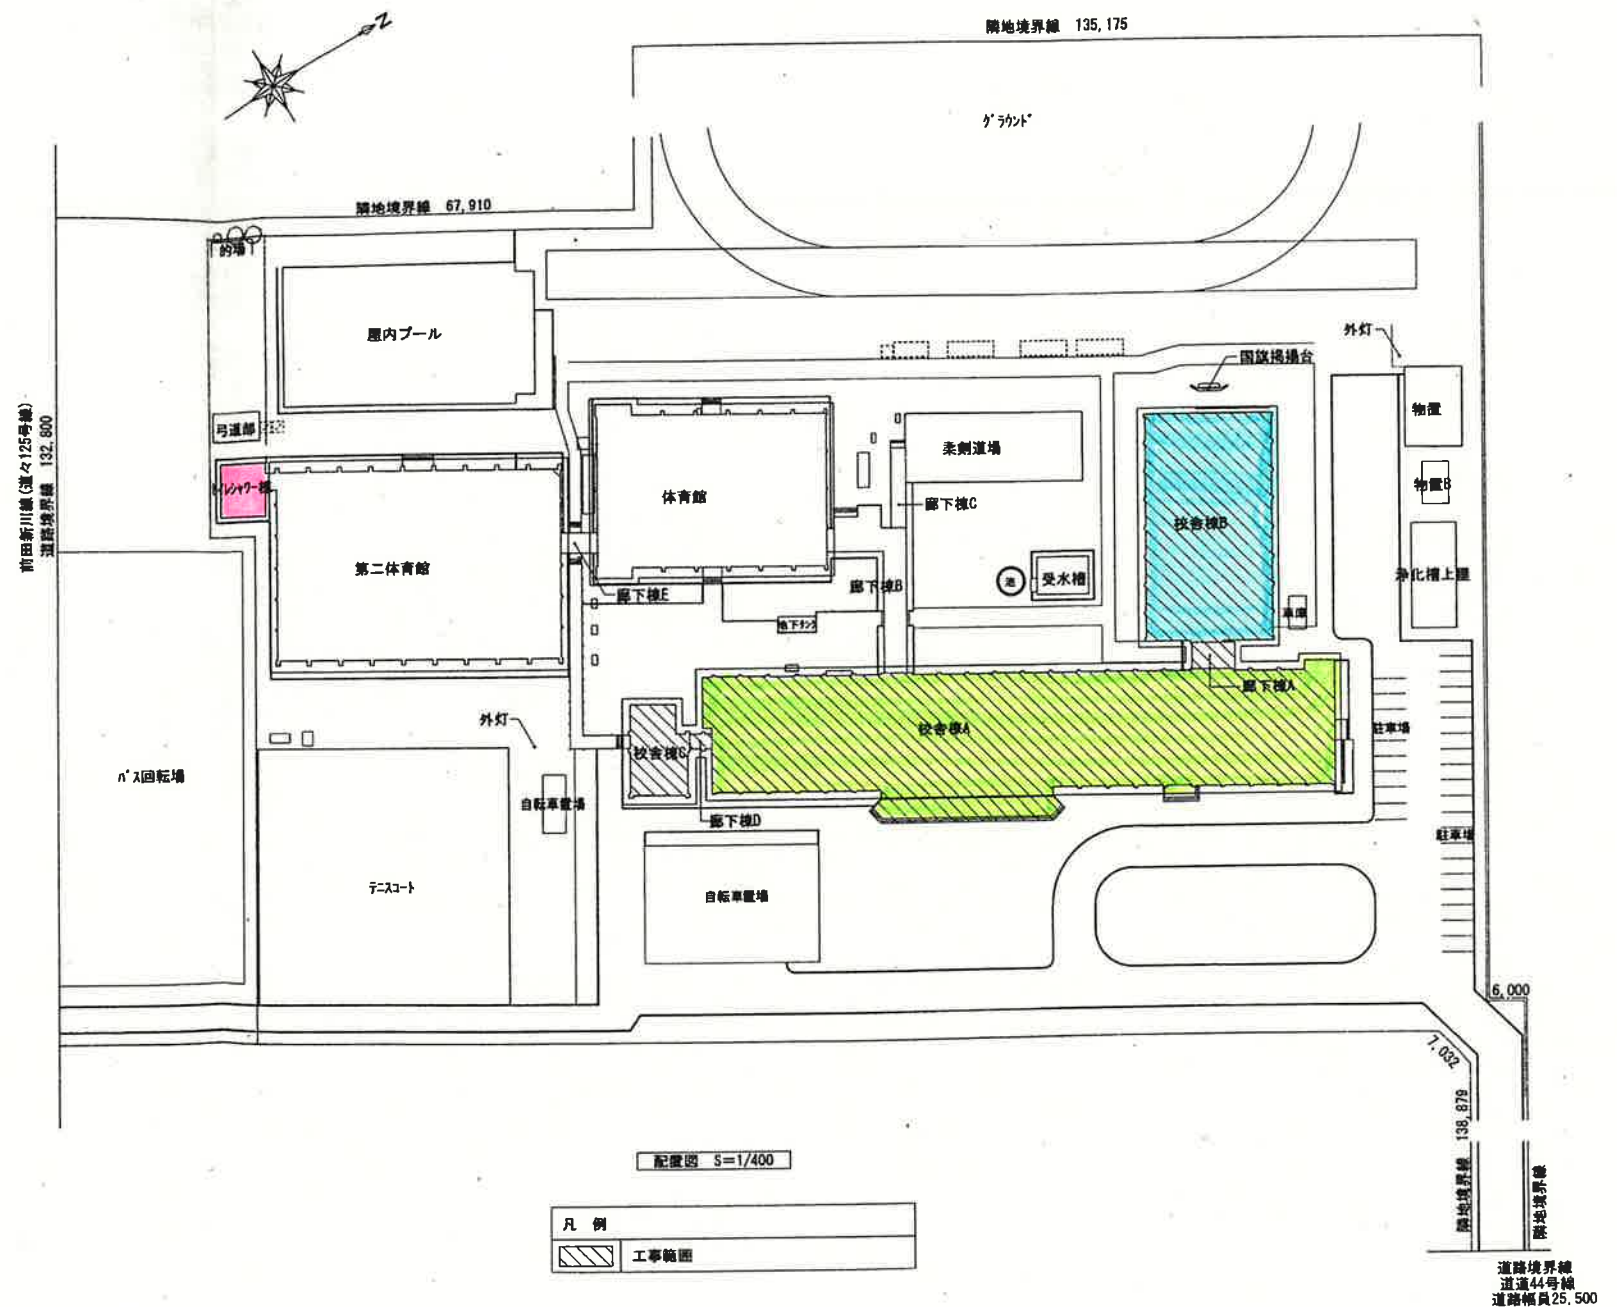

配置図 S=1/400

凡 例	
	工事範圍







計画通知書に記載された設計者の署名及び押印										口番名	建築関係業引替番号	延面積図面巻数	共通図原簿番号	登録番号	設計者氏名	株式会社 白樺設計 一 札幌市手稲区 北海道庁東区 (石) 富 386 号 一 札幌市東区 第125702号 資源 第 号	設計師名義	付近見取図	工事名	北海道札幌手稲高等学校大規模改築第2期工事
計画通知書押印欄										所在地							配置図	増尺	北海道建設部建築局建築整備課	
その他の設計者氏名・印										構造設計一般建築士氏名・印	設備設計一般建築士氏名・印	平成 年 月 日	年 月 日	A-02	管理主任技師	主任技師				担当技師
代表となる設計者氏名・印	専任設計者氏名・印	構造設計者氏名・印	設備設計者氏名・印	構造設計一般建築士氏名・印	設備設計一般建築士氏名・印	構造造師氏名	設備設計者氏名	年 月 日	年 月 日	年 枚 / 内 号	年 枚 / 内 号	技師	技師	技師	技師					

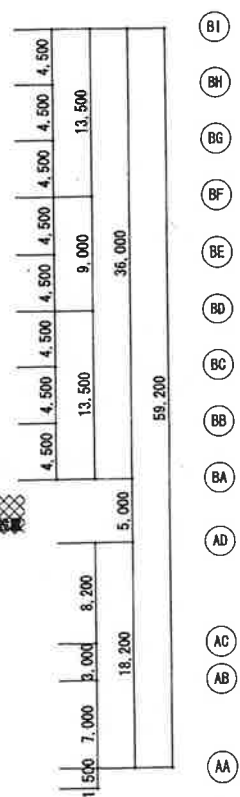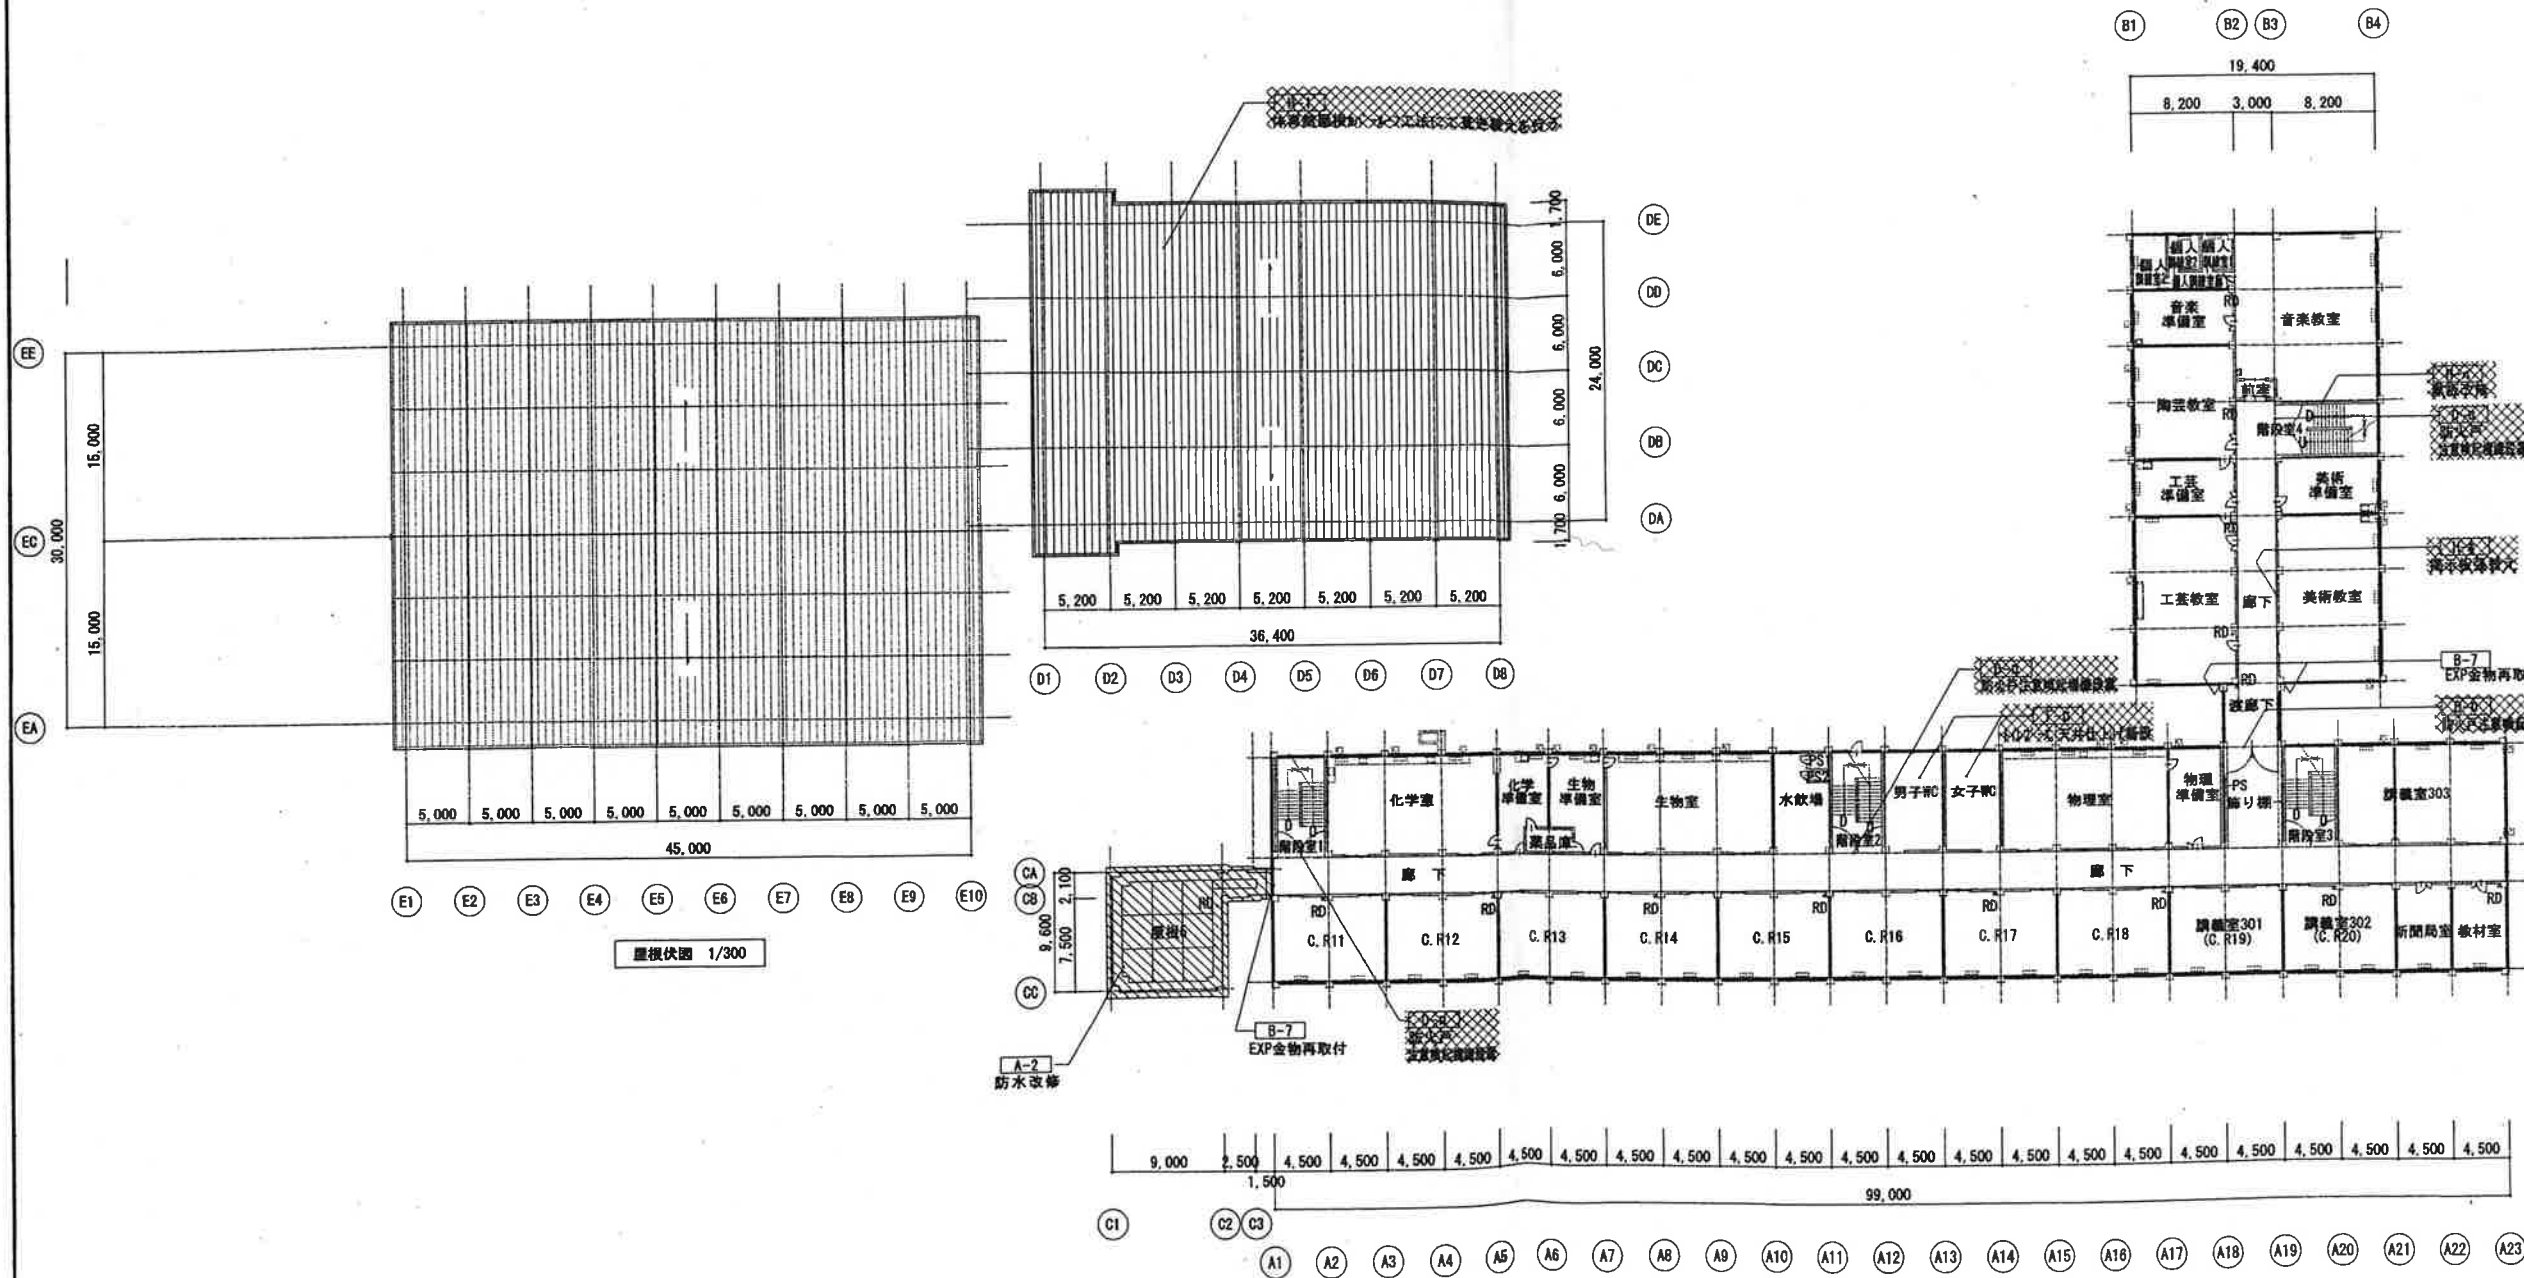


凡 例	
	防水改修範囲を示す (A-1)
	防水改修範囲を示す (A-2)
	図中の既存脱気装置は既存のままとする
	暖房器具を示す
	スリットを示す
	第1期工事範囲を示す

改修後 3階平面図 1/300

計画通知書に記載された設計者の署名及び印				計画通知書用印欄		口 座 名		設計者		監 理 者		共 通 欄		設計事務所		改修後 3階平面図		1/300		工事名		北海道札幌手稲高等学校大規模改造第2期工事	
代議となる設計者氏名・印				その他の設計者氏名・印		所在地		年 月 日		年 月 日		校ノ内 号		校ノ内 号		主任		主任		主任		北海道建設部建築局建築整備課	
常設設計者氏名・印				常設設計者氏名・印		構造設計一般建築士氏名・印		平成 年 月 日		平成 年 月 日		年 月 日		年 月 日		主任		主任		主任			
設計者氏名・印				設計者氏名・印		構造設計一般建築士氏名・印		平成 年 月 日		平成 年 月 日		年 月 日		年 月 日		主任		主任		主任			

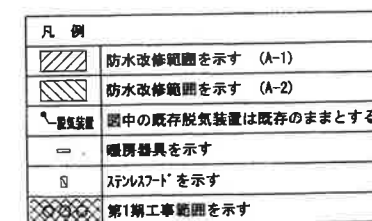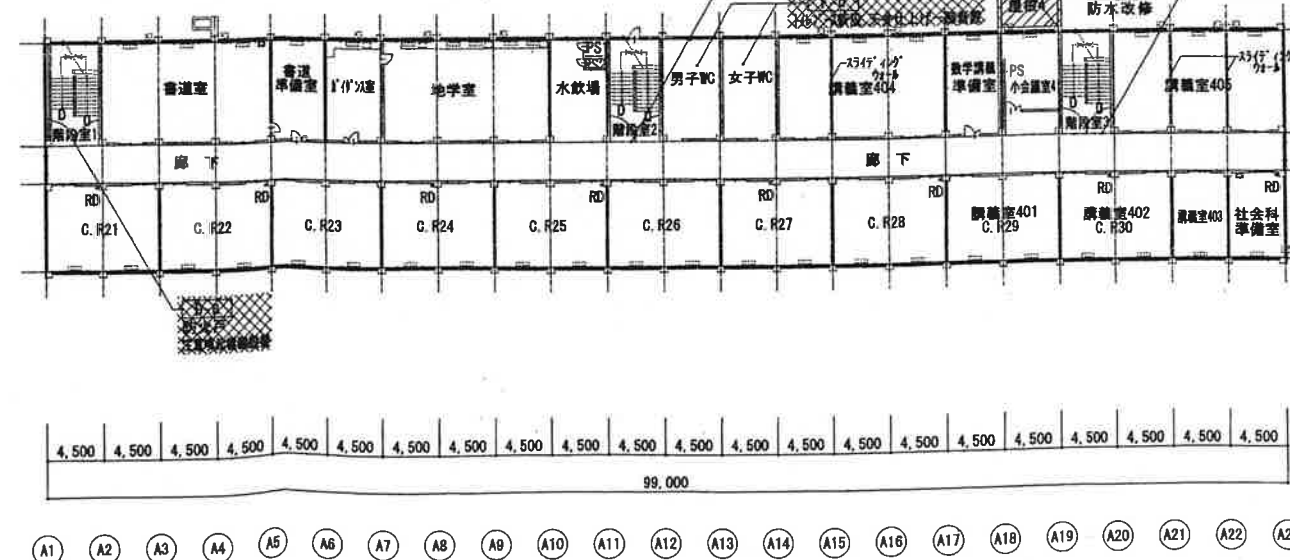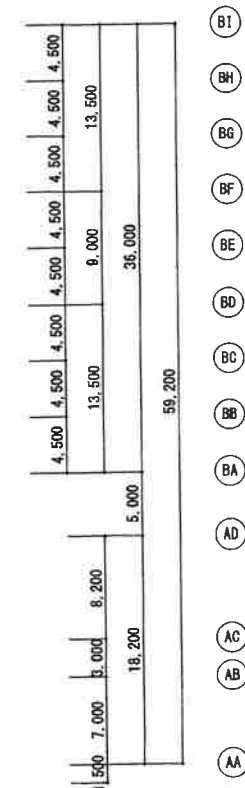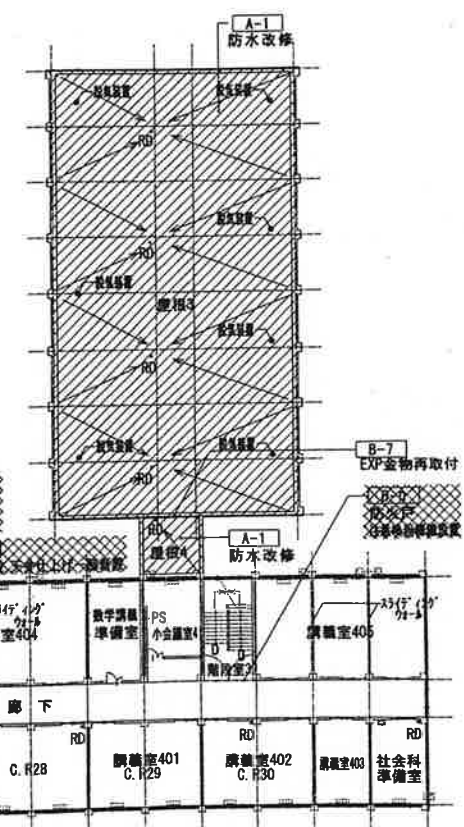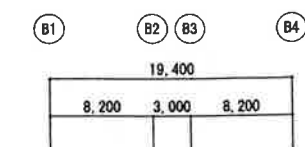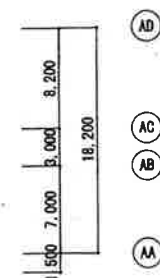

新築通知書に記された設計者の署名及び印						口役名	建築士事務所 登録番号	共同部 修繕番号	設計者 資格 等級	株式会社 白樺設計 一級建築士事務所 北海道知事登録(石)第388号 一般建築士登録 第125702号 廣瀬 明彦	改修後 R階平面図	工事名	北海道札幌手稲高等学校大規模改造第2期工事
計画通知用押印欄						所在地	年 月 日	年 月 日	枚 / 内 号 A-19	主任 監査官	改修後 R階平面図	縮尺	北海道建設部建築局建築整備課
その他の設計者氏名・印						構造設計一般建築士氏名・印	平成 年 月 日	平成 年 月 日	年 枚 / 内 号	技術者 経営者			
代表となる設計者氏名・印						設備設計一般建築士氏名・印	昭和 年 月 日	昭和 年 月 日	年 枚 / 内 号	技師長 技師等			

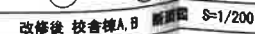

北海道建設部建築局建築整備課