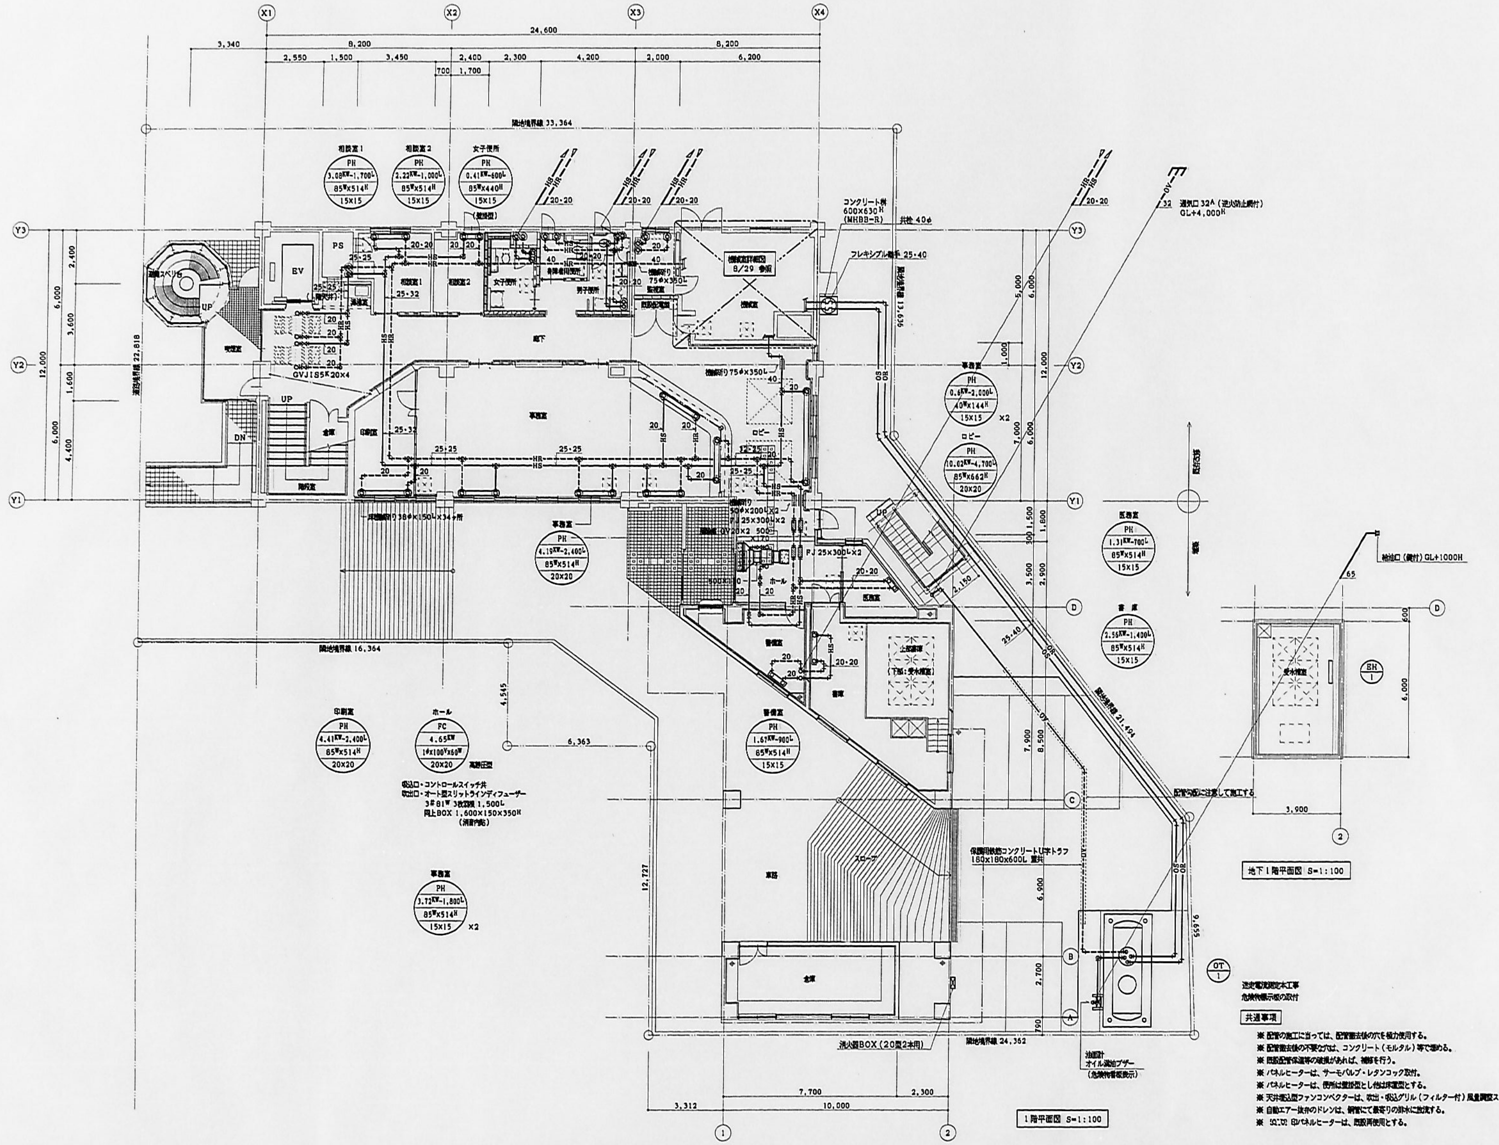

X1
X2
X3
X4
Y1
Y2
Y3
24,600
8,200
3,340
隣地境界線 33,364
隣地境界線 16,364
隣地境界線 24,362
隣地境界線 21,494
相談室1
相談室2
女子便所
EV
PS
廊下
事務室
ロビー
ホール
機械室
図書室
印刷室
倉庫
車路
スロープ
UP
DN
コンクリート桝 600×630H (MHBB-R)
フレキシブル継手 25-40
通気口 32A（逆火防止網付） GL+4,000H
給油口（鍵付） GL+1000H
保護用鉄筋コンクリートU字トラフ 180×180×600L 蓋共
配管勾配に注意して施工する
洗火器BOX（20型2本用）
油面計 オイル満油ブザー
吹出口・コントロールスイッチ共
吹出口・オート型スリットラインディフューザー
地下1階平面図 S=1:100
1階平面図 S=1:100

送油管漏洩測定本工事
危険物標示板の取付

共通事項

- ※ 配管の施工に当っては、配管撤去後の穴を極力使用する。
- ※ 配管撤去後の不要な穴は、コンクリート（モルタル）等で埋める。
- ※ 既設配管保温等の破損があれば、補修を行う。
- ※ パネルヒーターは、サーモバルブ・レタンコック取付。
- ※ パネルヒーターは、便所は壁掛型とし他は床置型とする。
- ※ 天井埋込型ファンコンベクターは、吹出・吸込グリル（フィルター付）風量調整スイッチ付。
- ※ 自動エアー抜弁のドレンは、鋼管にて最寄りの排水に放流する。
- ※ [illegible] 印パネルヒーターは、既設再使用とする。

口座名		建築面積		延面積	
所在地		索引番号		図面番号	
構造		調整年月日	平成 年 月 日		
建物番号		建物名称		調整者氏名	

共通図 整理番号

整理番号	
平成 14年 1月	29 枚の内 4 号
年 枚の内 号	年 枚の内 号

設計事務所名	アド・エンジニアリング株式会社 建築設備士 登録番号 63A27019NA 伴 日子雄
審査	主担当者 / 担当

設計図名称	1階平面図（暖房）	縮尺	1/100
工事名	北海道難病センター改修・増築暖[illegible]房設備工事		

北海道建設部建築整備室設備課

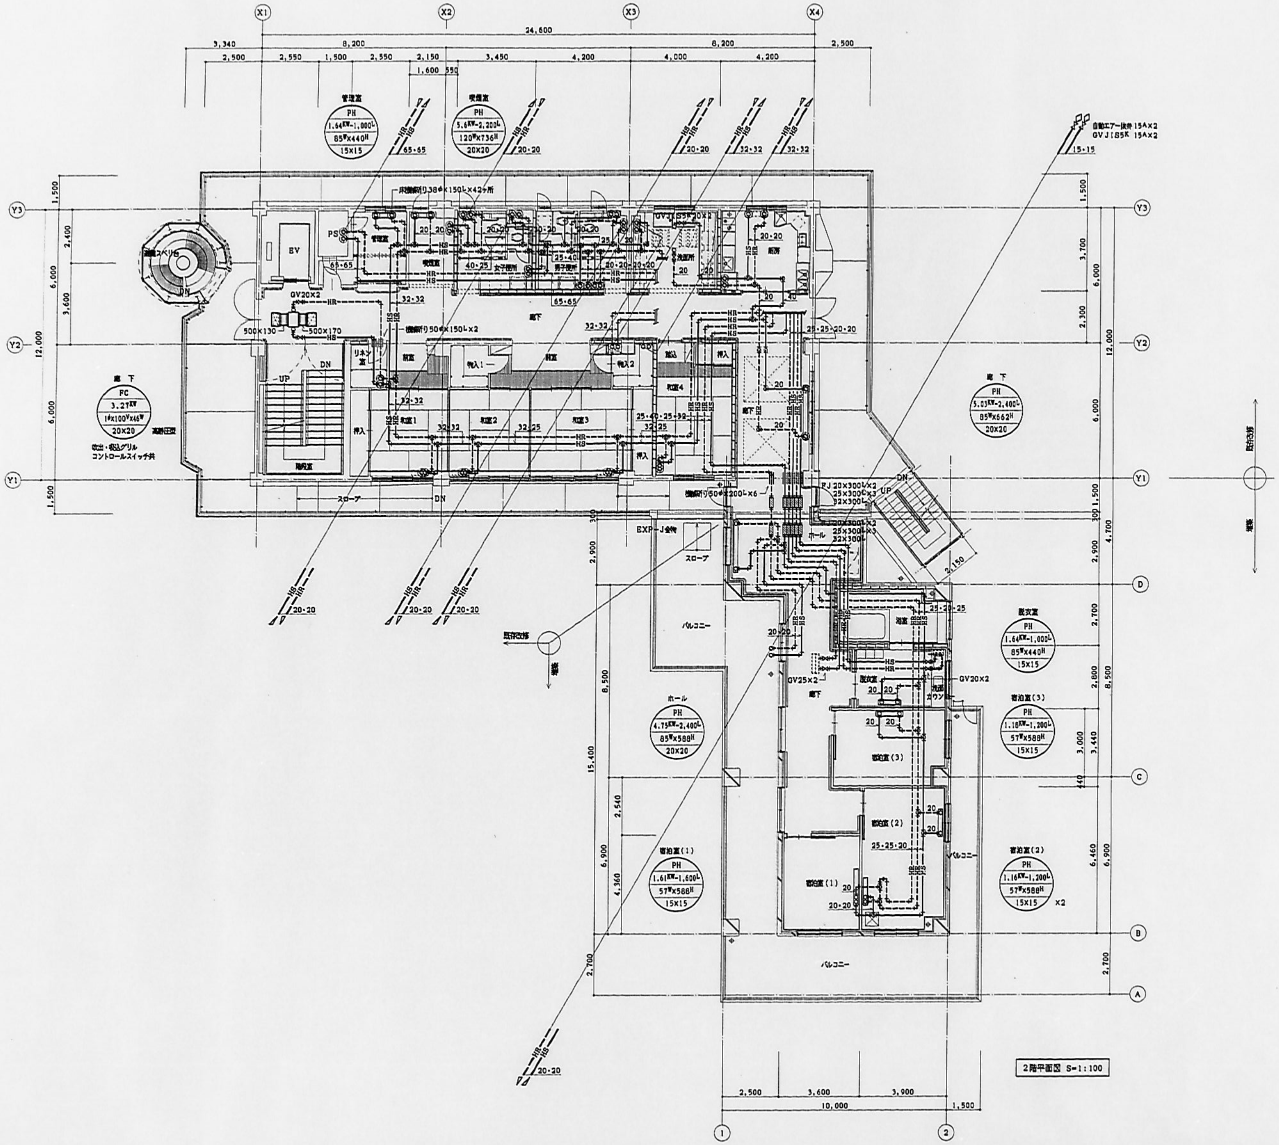
X1
X2
X3
X4
Y1
Y2
Y3
A
B
C
D
1
2
24,600
3,340
8,200
8,200
2,500
2,550
1,500
2,150
3,450
4,200
4,000
1,600
550
12,000
6,000
2,400
3,600
15,400
8,500
6,900
4,360
2,540
2,900
2,700
2,800
3,000
3,440
440
6,460
4,700
2,300
3,700
2,150
10,000
3,900
管理室
PH
1.64KW-1,000L
85W×440H
15×15
喫煙室
PH
5.6KW-2,200L
120W×736H
20×20
65・65
20・20
32・32
自動エアー抜弁 15A×2
GVJ185K 15A×2
15-15
床機器り38φ×150L×42ヶ所
EV
PS
管理室
喫煙室
女子便所
男子便所
洗面所
厨房
廊下
前室
物入1
物入2
和室1
和室2
和室3
和室4
押入
踏込
リネン室
階段室
UP
DN
スローブ
GV20×2
HR
HS
500×130
500×170
機器り50φ×150L×2
機器り50φ×200L×6
廊下
FC
3.27KW
1φ×100V×46W
20×20
吹出・吸込グリル
コントロールスイッチ共
高静圧型
廊下
PH
5.03KW-2,400L
85W×662H
20×20
FJ 20×300L×2
25×300L×3
32×300L
EXP－J金物
ホール
バルコニー
浴室
脱衣室
洗面カウンター
GV25×2
GV20×2
宿泊室(1)
宿泊室(2)
宿泊室(3)
ホール
PH
4.75KW-2,400L
85W×588H
20×20
宿泊室(1)
PH
1.61KW-1,600L
57W×588H
15×15
脱衣室
PH
1.64KW-1,000L
85W×440H
15×15
宿泊室(3)
PH
1.18KW-1,200L
57W×588H
15×15
宿泊室(2)
PH
1.16KW-1,200L
57W×588H
15×15
×2
25・25・20
25・20・25
25・25・20・20
25・40・25・32
32・25
40・25
20・20
20
既存建物
増築

2階平面図 S=1:100

口座名
所在地
構造
建物番号
建物名称
建面積
延面積
索引番号
図面番号
調整年月日 平成　年　月　日
調整職氏名
共通図 整理番号
整理番号
平成14年 1月 29 枚の内 5 号
年 枚の内 号
年 枚の内 号
設計事務所名 アド・エンジニアリング株式会社
建築設備士 登録番号 63A27019NA
伴 日子雄
審査
主任
担当者
担当
設計図名称 2階平面図（暖房）
縮尺 1/100
工事名 北海道難病センター改修・増築暖房設備工事

北海道建設部建築整備室設備課