



平面圖 SCALE 1:100

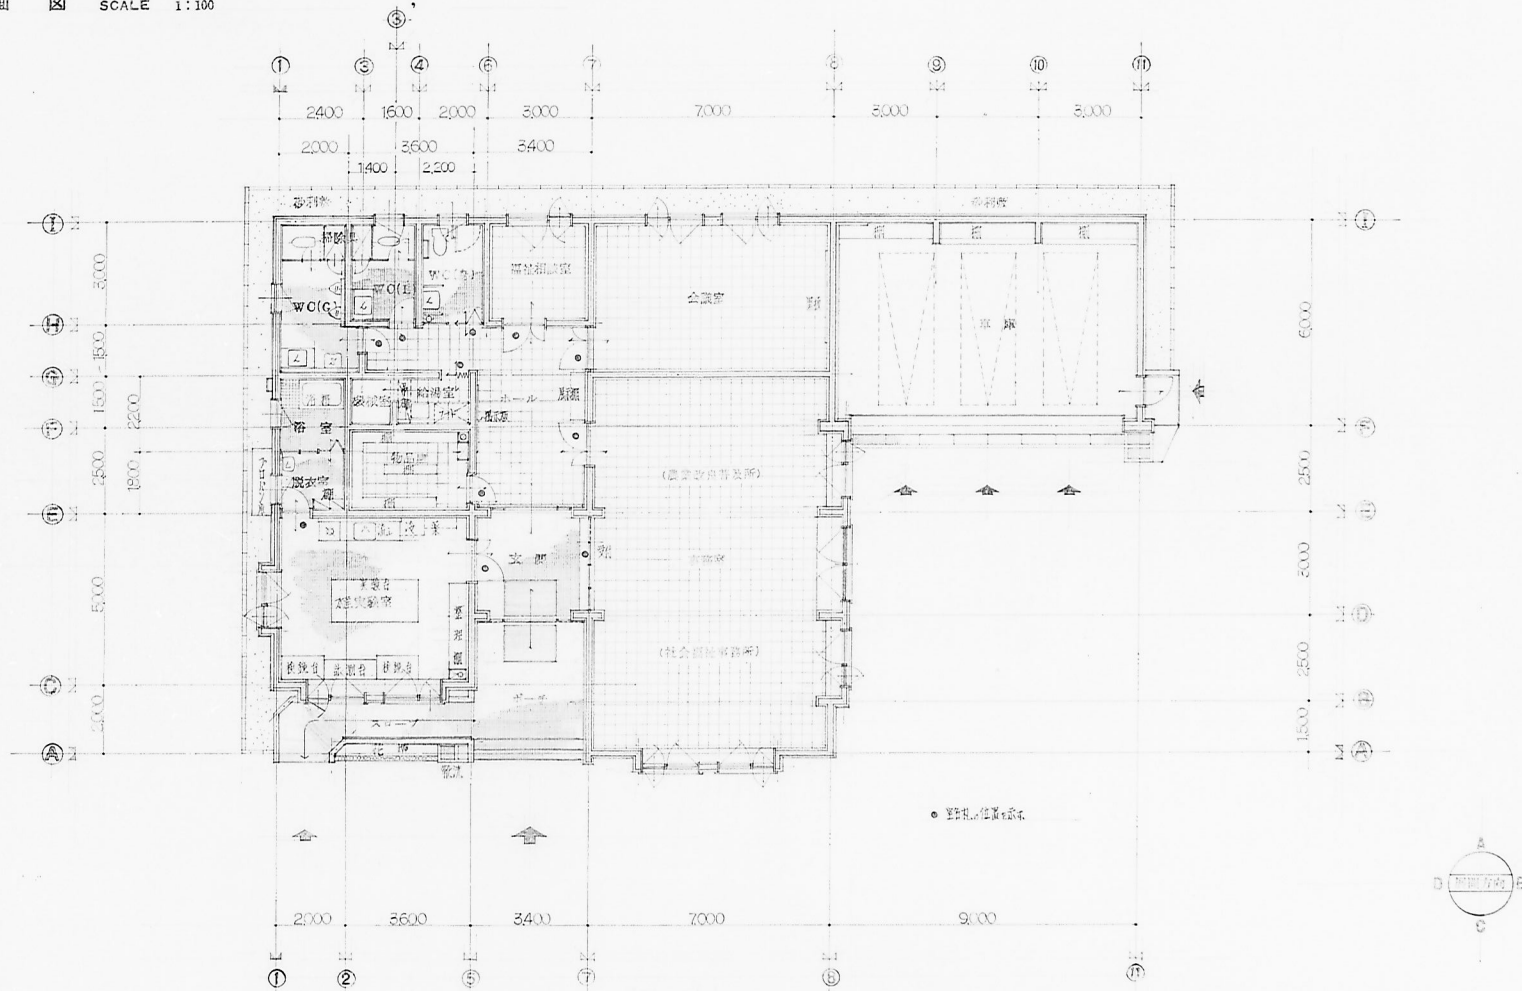


口座名	建案 番号	延面積 図面 番号	共通図 整理番号	監理 番号	設計 事務所名	設計 図名	主事者
所在地	建築 基準 番号	図面 番号		昭和 61年 6月	西島・川瀬設計共同企業体		宗谷支庁鷺泊合同庁舎改築工事
構造	調年月日 昭和 年 月 日			昭和 61年 6月			課長 参事 主任技師 係長 担当者
建物 番号	調議 氏名			42 枚ノ内 05 号	審査		
建物 名称	調議 氏名				担当 者		

屋根伏図 SCALE 1:100

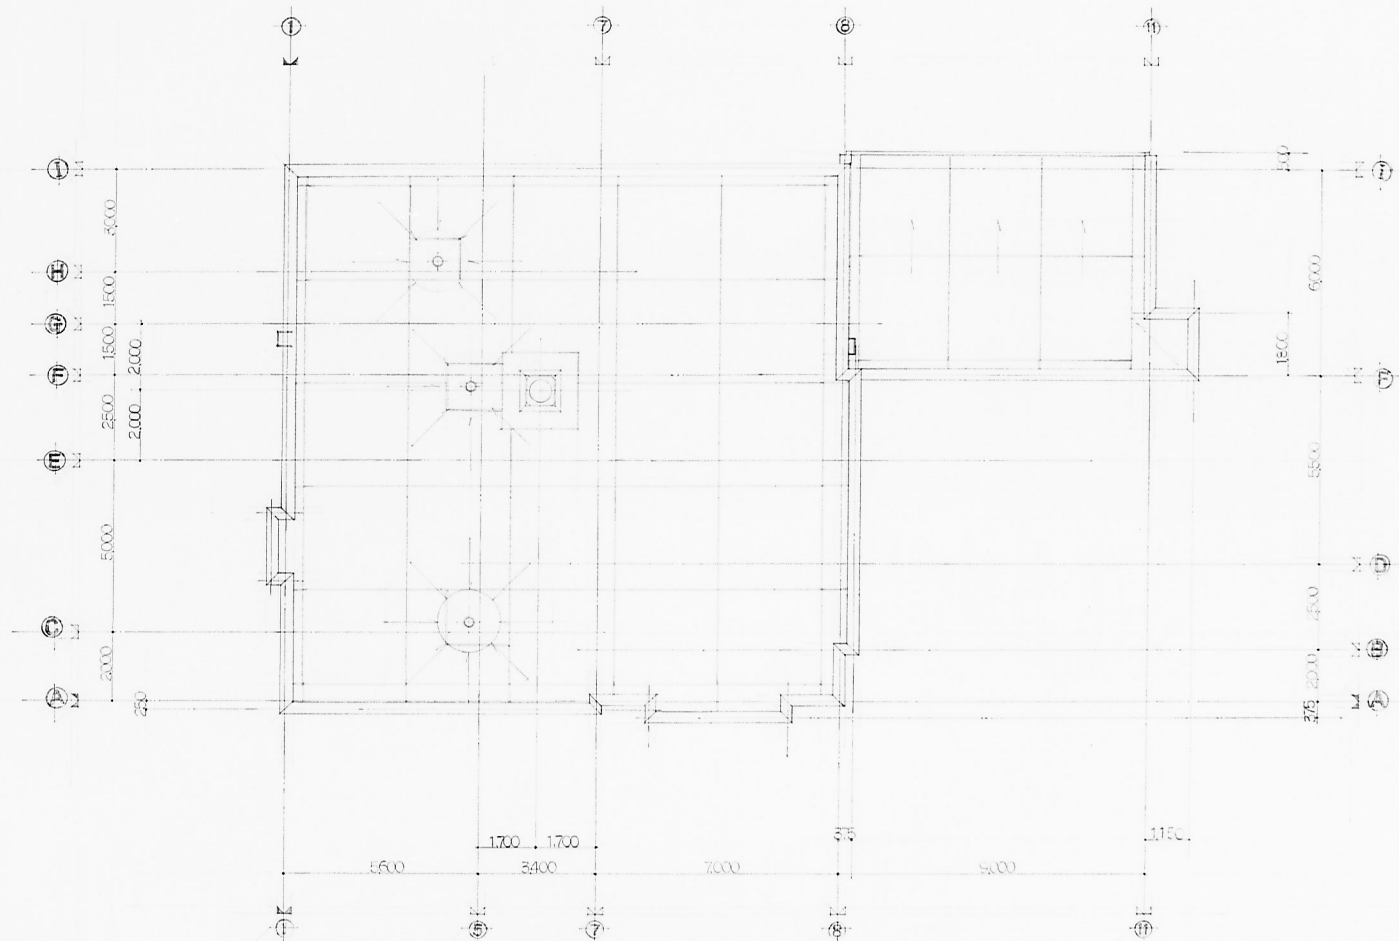


口座名	所在地	建築図面番号	共通図 整理番号	整理番号	設計事務所名	設計図名称	縮尺	工事名
		図面番号		61-21-A	西島・川瀬設計共同企業体	屋根伏図	1/100	宗谷支庁鶴泊合同庁舎改築工事
構造	建築年月日	昭和 年 月 日		昭和 61 年 6 月				課長 掌事 主任技師 係長 担当者
建築番号	建物名称	建築主氏名		42 枚ノ内 06 号	主担当 担当者			北海道住宅都市部工営課

(背 面)

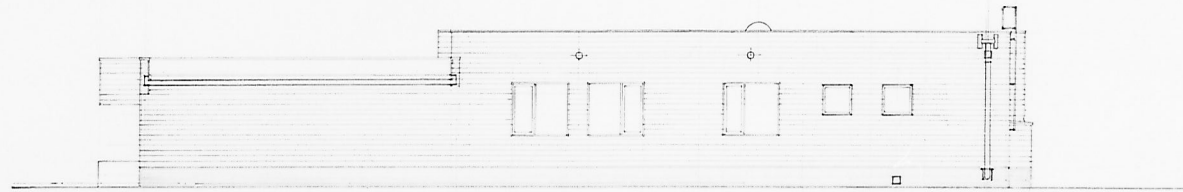

断面図

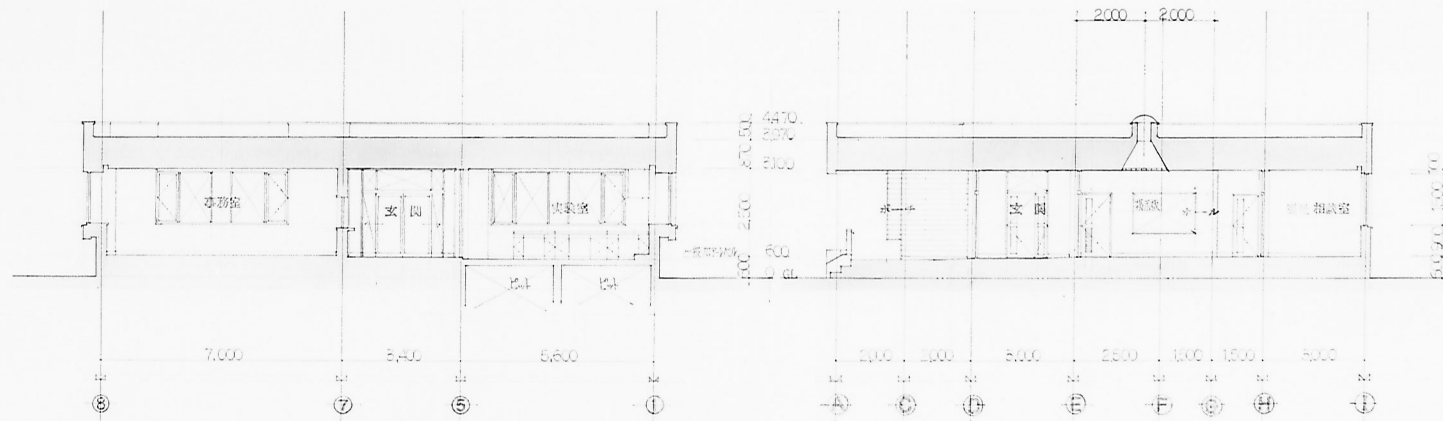[illegible]