附近見取り図 Not to Scale

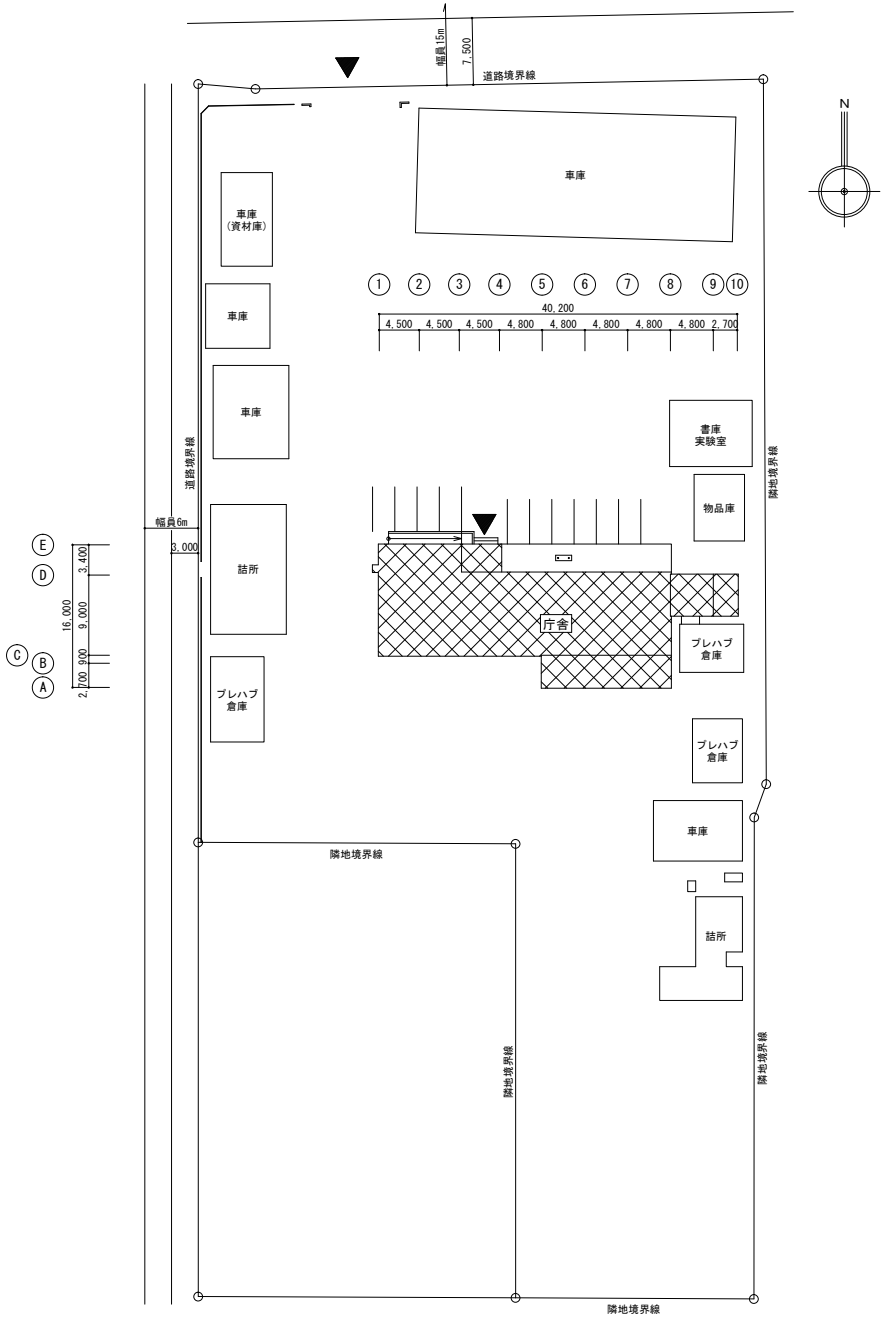

配置図 S=1:300

工事概要

1.電灯設備	1)	非常照明の撤去・新設
	2)	外壁改修に伴う器具の撤去・新設
2.受変電設備	1)	屋外キュービクルの撤去・新設
	2)	高圧受電設備の撤去・新設
3.屋外設備	1)	外壁改修に伴う電気設備の撤去・新設又は取外し再取付け
4.構内配電線路	1)	屋外ｷｭｰﾋﾞｸﾙから庁舎主幹盤までの低圧幹線の撤去・新設
	2)	外灯３基撤去及び１基新設

計画通知書に記載された設計者の記名及び押印					
計画通知用押印欄				法適合確認用押印欄	
代表となる設計者氏名・印	その他の設計者氏名・印 欄			構造設計一級建築士氏名・印	設備設計一級建築士氏名・印
	意匠設計者氏名・印	構造設計者氏名・印	設備設計者氏名・印		
印	印	印	印	印	印

口座名		建築面積		延面積	
所在地		案引番号		図面番号	
構造		調整年月日	令和 年 月 日		
建築番号		調整者職氏名			

共通図 整理番号

整理番号		設計事務所名	株式会社 基設備研究所 一級建築士事務所 北海道知事登録 第（石）第３７１８号 管理建築士 金田 敬夫					附近見取り図	縮尺 — 工事名 北海道渡島総合振興局函館建設管理部 今金出張所改修工事
14枚ノ内E-01号								配置図	1/300 北海道建設部建築局建築整備課
令和 3 年 12 月		管理技術者	田口	主任技術者	田口	主任技術者	担当 田口 担当者	工事概要	—
年 枚ノ内 号	年 枚ノ内 号								

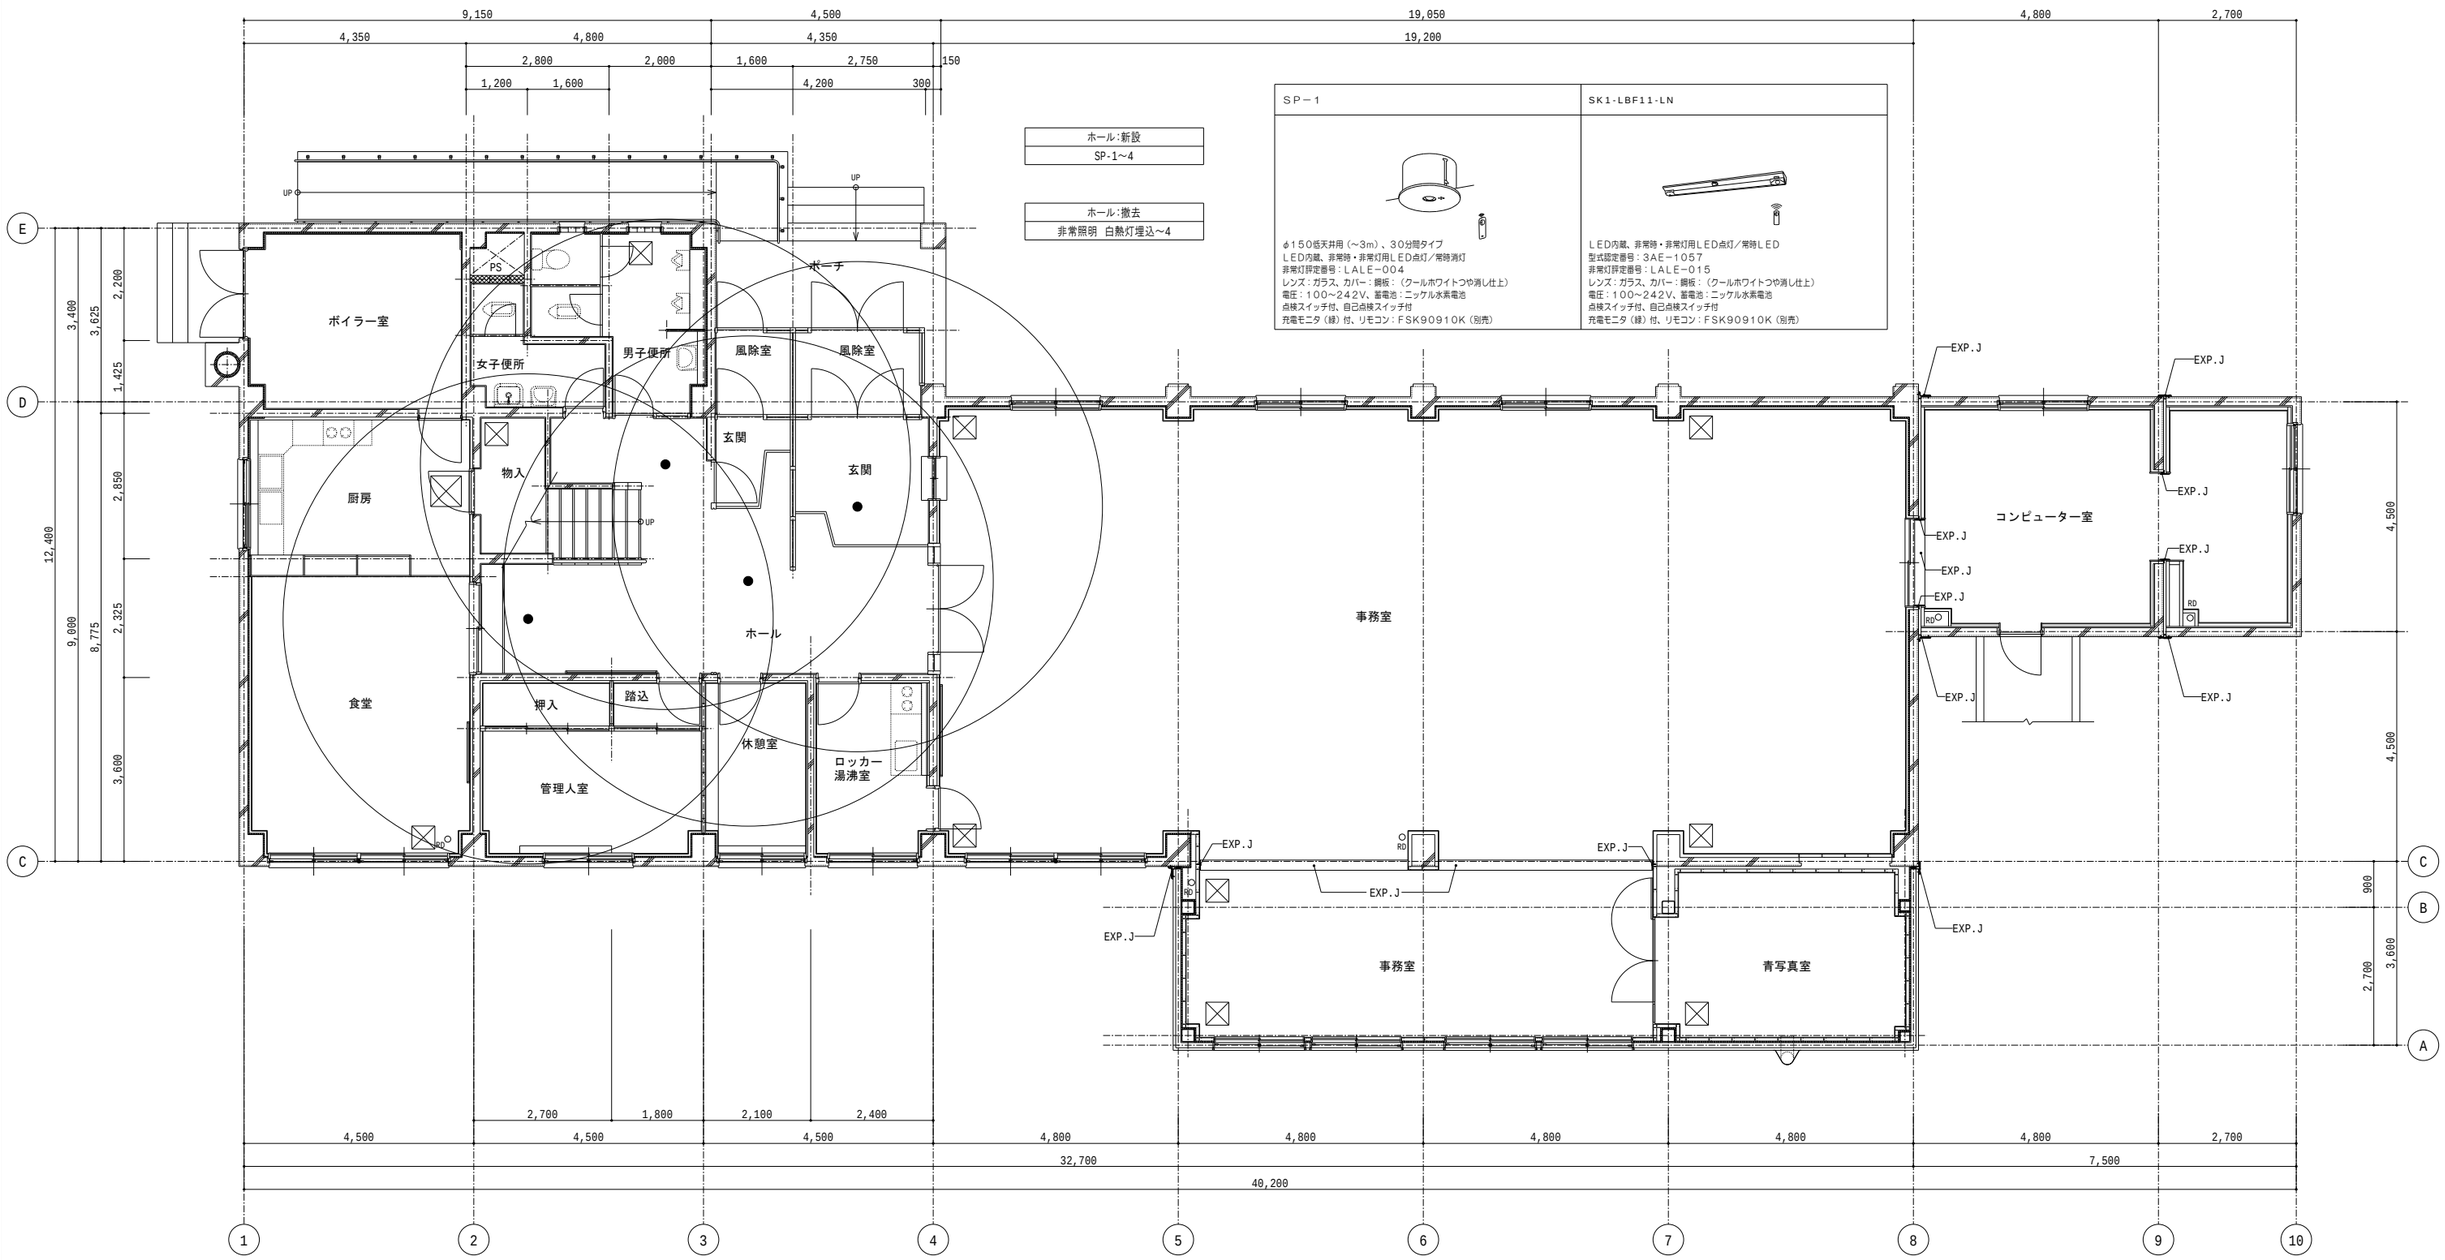

既存1階平面図　S=1:60

計画通知書に記載された設計者の記名及び押印					
計画通知用押印欄				法適合確認用押印欄	
代表となる設計者氏名・印	その他の設計者氏名・印　欄			構造設計一級建築士氏名・印	設備設計一級建築士氏名・印
	意匠設計者氏名・印	構造設計者氏名・印	設備設計者氏名・印		
印	印	印	印	印	印

口座名		建築面積		延面積	
所在地		索引番号		図面番号	
構造		調整年月日	令和　年　月　日		
建築番号		調整者職氏名			

共通図　整理番号

整理番号		
14枚ノ内E-05号		
令和 3 年 12 月		
年　枚ノ内　号	年　枚ノ内　号	

設計事務所名	株式会社　基設備研究所 一級建築士事務所 北海道知事登録 第（石）第３７１８号 管理建築士　金田　敏夫				
管理技術者	田口	主任技術者	田口	主任技術者	担当担当者 田口

設計図名称	改修後・改修前	縮尺	1/60	工事名 北海道渡島総合振興局函館建設管理部 今金出張所改修工事
	非常照明設備1階平面図			北海道建設部建築局建築整備課

階段:新設	階段:撤去
SK1-LBF11-LN～1	非常照明蛍光灯露出型20Wx2～1

ホール:新設	ホール:撤去
SP-1～1	非常照明　白熱灯埋込～1

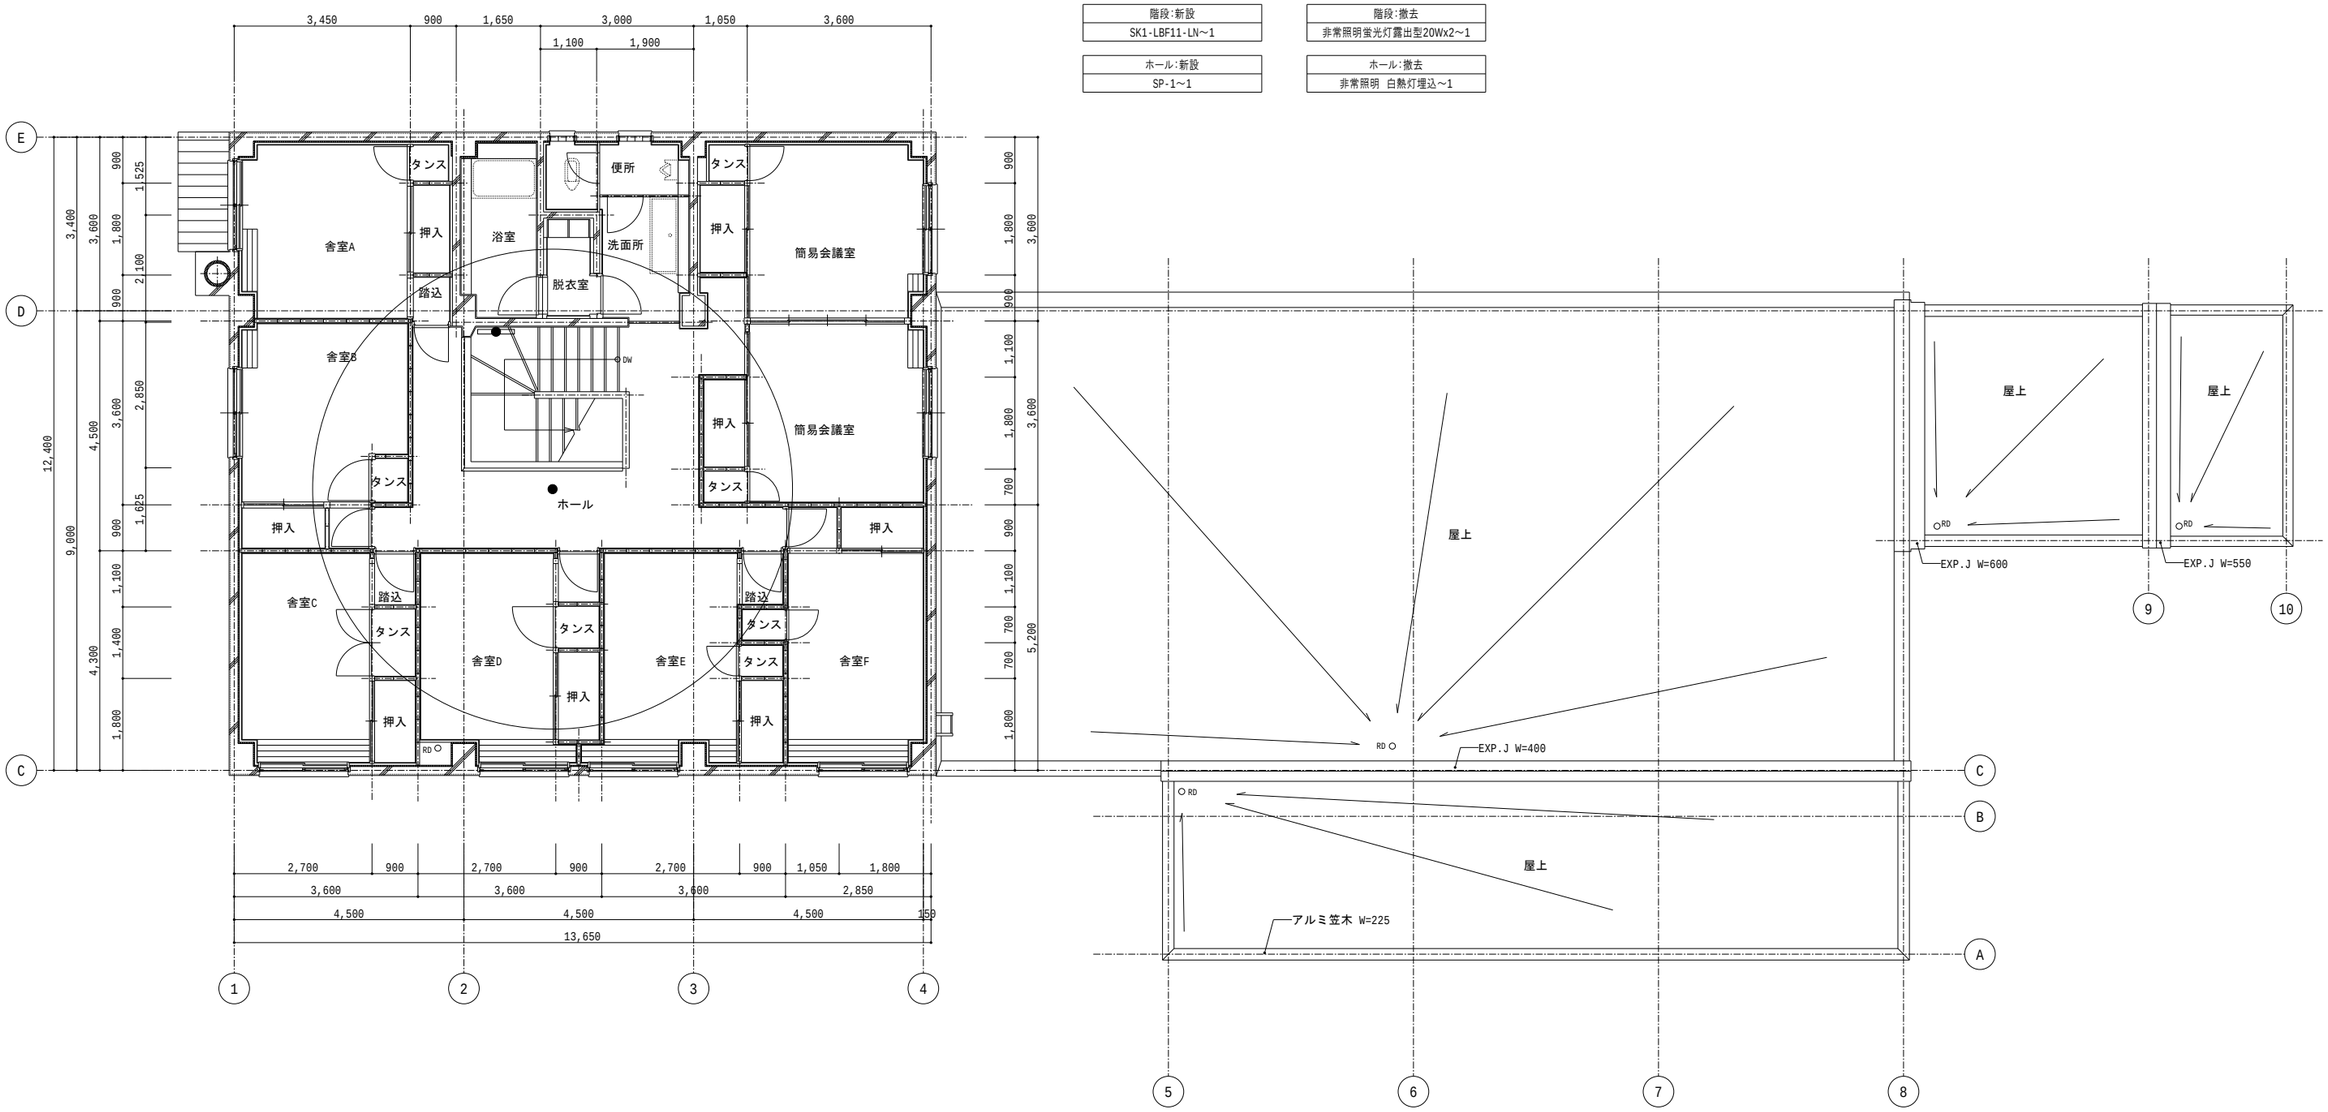

既存2階平面図　S=1:60

計画通知書に記載された設計者の記名及び押印					
計画通知用押印欄				法適合確認用押印欄	
代表となる設計者氏名・印	その他の設計者氏名・印　欄			構造設計一級建築士氏名・印	設備設計一級建築士氏名・印
	意匠設計者氏名・印	構造設計者氏名・印	設備設計者氏名・印		
印	印	印	印	印	印
	印	印	印		

口座名		建築面積		延面積		共通図　整理番号
所在地		索引番号		図面番号	
構造		調整年月日	令和　年　月　日		
建築番号		調整者職氏名			

整理番号			
14枚ノ内E-06号			
令和 3 年 12 月			
年　枚ノ内　号	年　枚ノ内　号		

設計事務所名	株式会社　基設備研究所 一級建築士事務所 北海道知事登録 第（石）第３７１８号 管理建築士　金田　敏夫						
管理技術者	田口	主任技術者	田口	主任技術者		担当担当者	田口

設計図名称	改修後・改修前	縮尺	1/60	工事名　北海道渡島総合振興局函館建設管理部 今金出張所改修工事
	非常照明設備2階平面図		—	北海道建設部建築局建築整備課
			—	