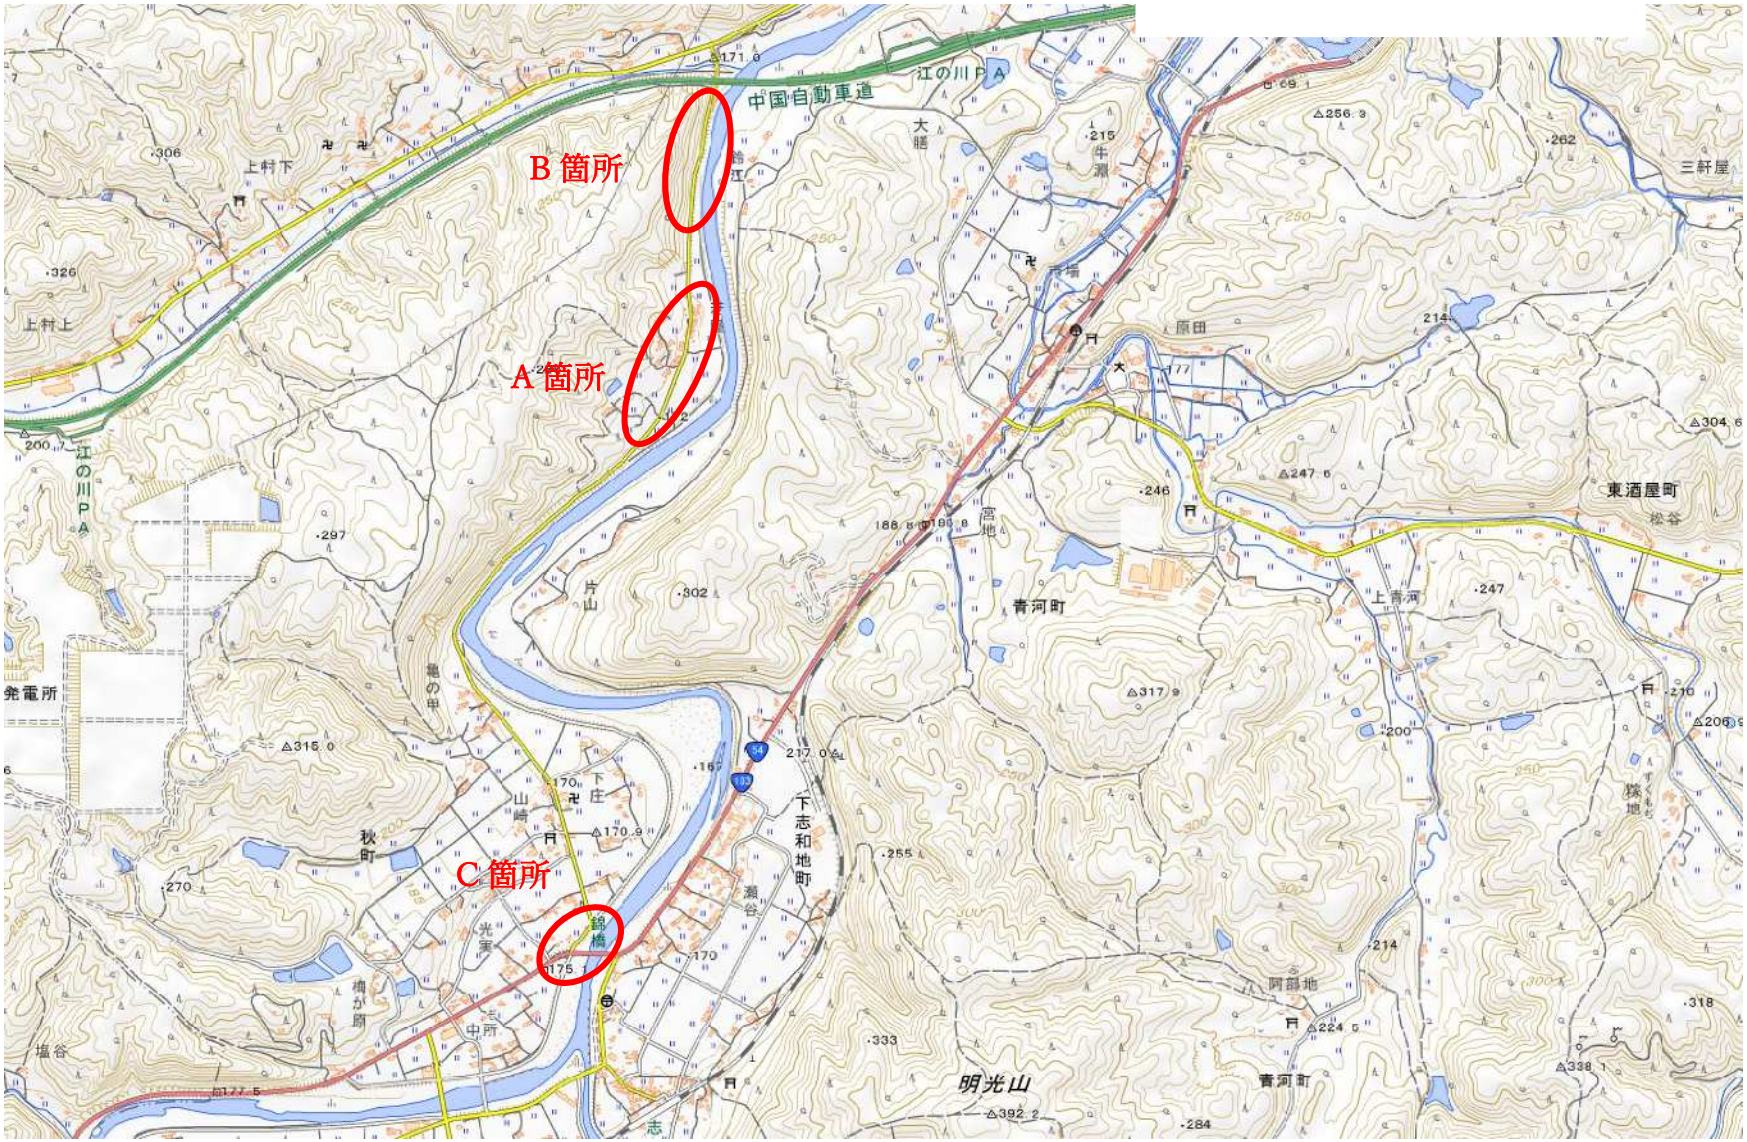設計第 23 号　県道若屋秋町線　舗装修繕工事　位置図