



A3 (1:600)

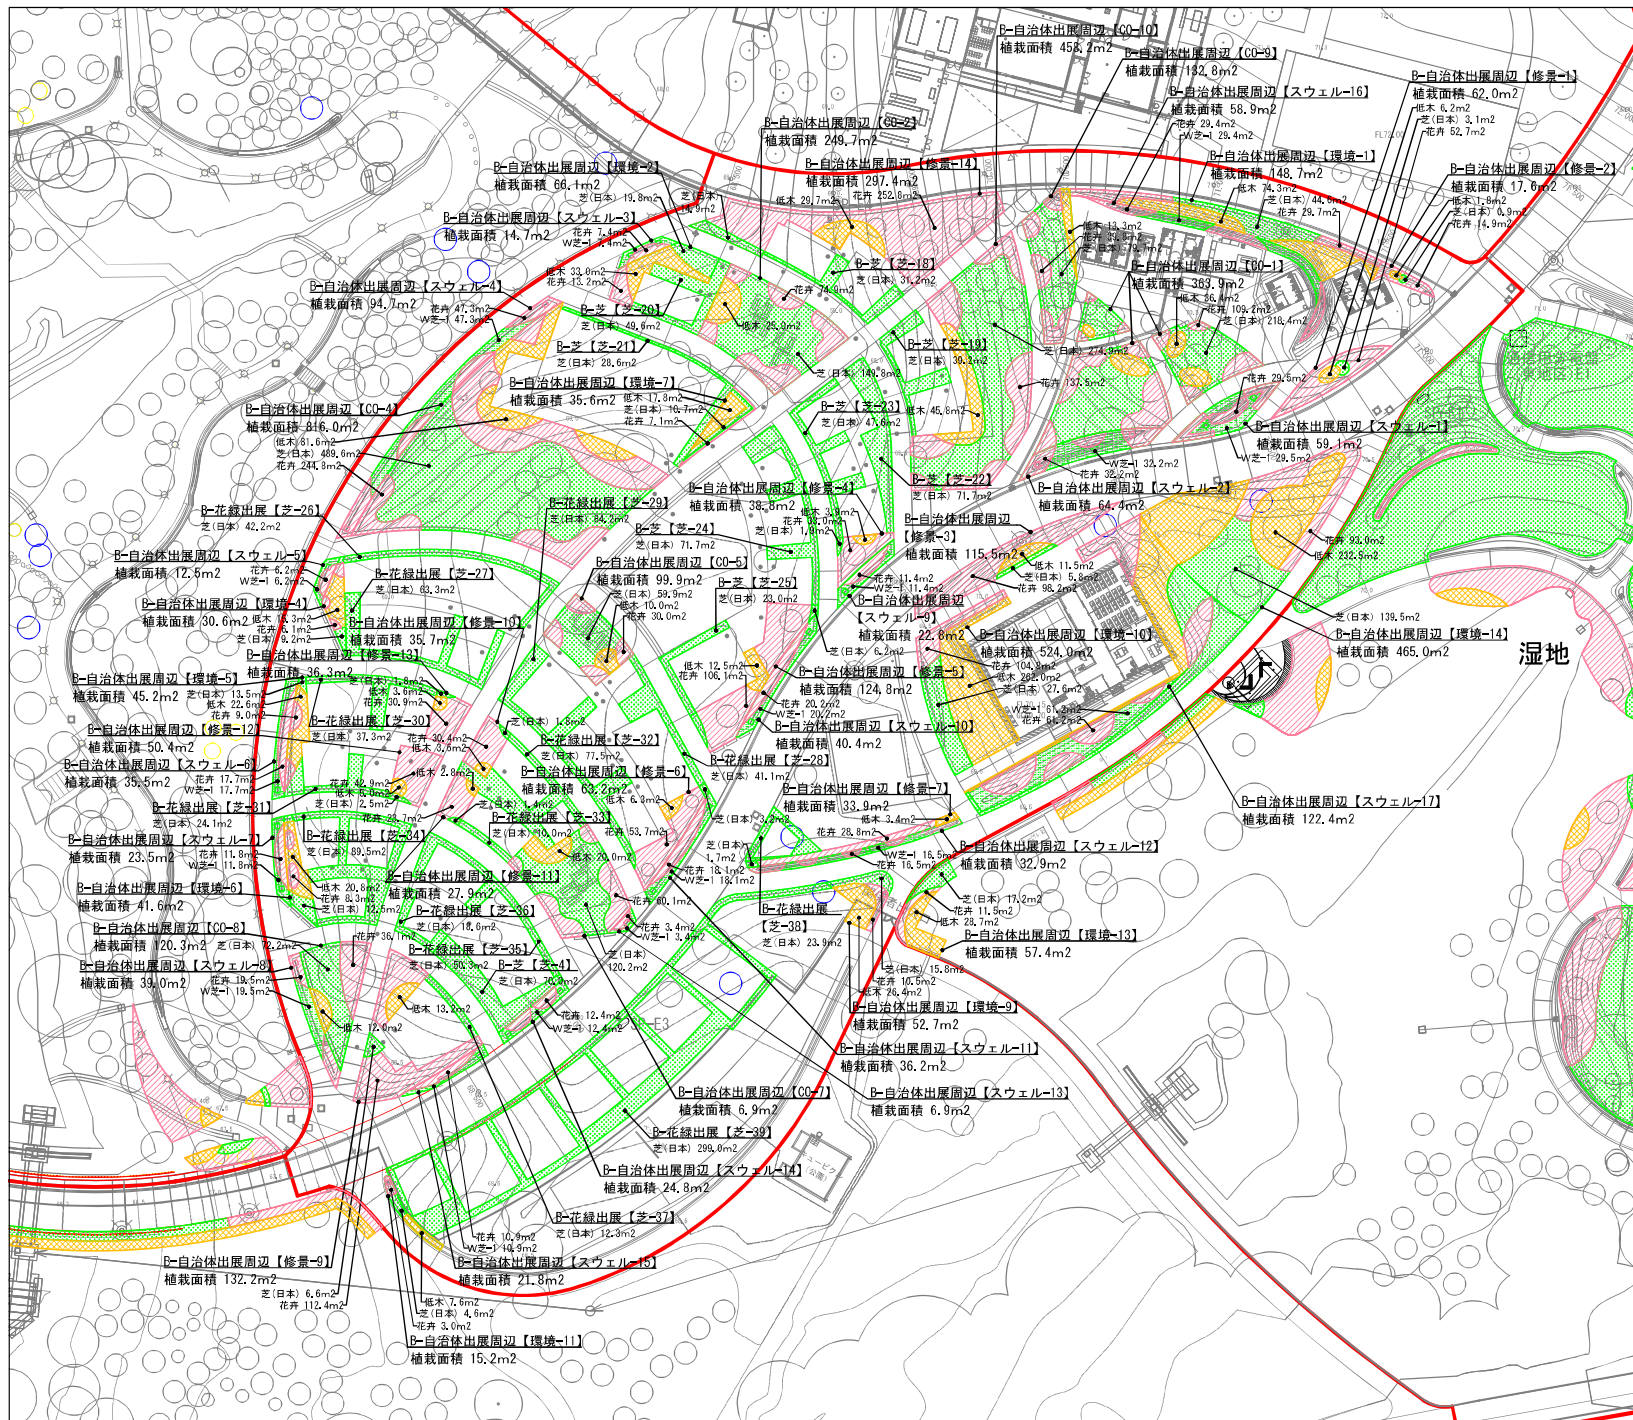

植栽工 数量表

名称	規格・寸法	数量	単位	備考
低木		0.0	m <sup>2</sup>	
花井		0.0	m <sup>2</sup>	
地被		0.0	m <sup>2</sup>	
芝(白木)		0.0	m <sup>2</sup>	
芝(白木)		0.0	m <sup>2</sup>	
芝(白木)		0.0	m <sup>2</sup>	
芝(白木)		0.0	m <sup>2</sup>	

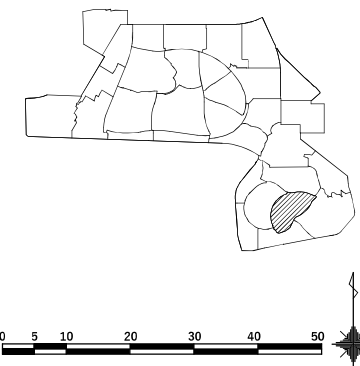

委託名	2027年国際園芸博覧会 造園工事(8工区) (その1)		
所在地	瀬谷区瀬谷町の一部ほか		
図面名	低木地被平面図-06	番号	B-ST006
縮尺	1/400(A1)	年月日	令和7年3月
公益社団法人 2027年国際園芸博覧会協会			

