


# 位置図

建物名称：(新)荒川沖消防署  
対象地：土浦市右舳地内

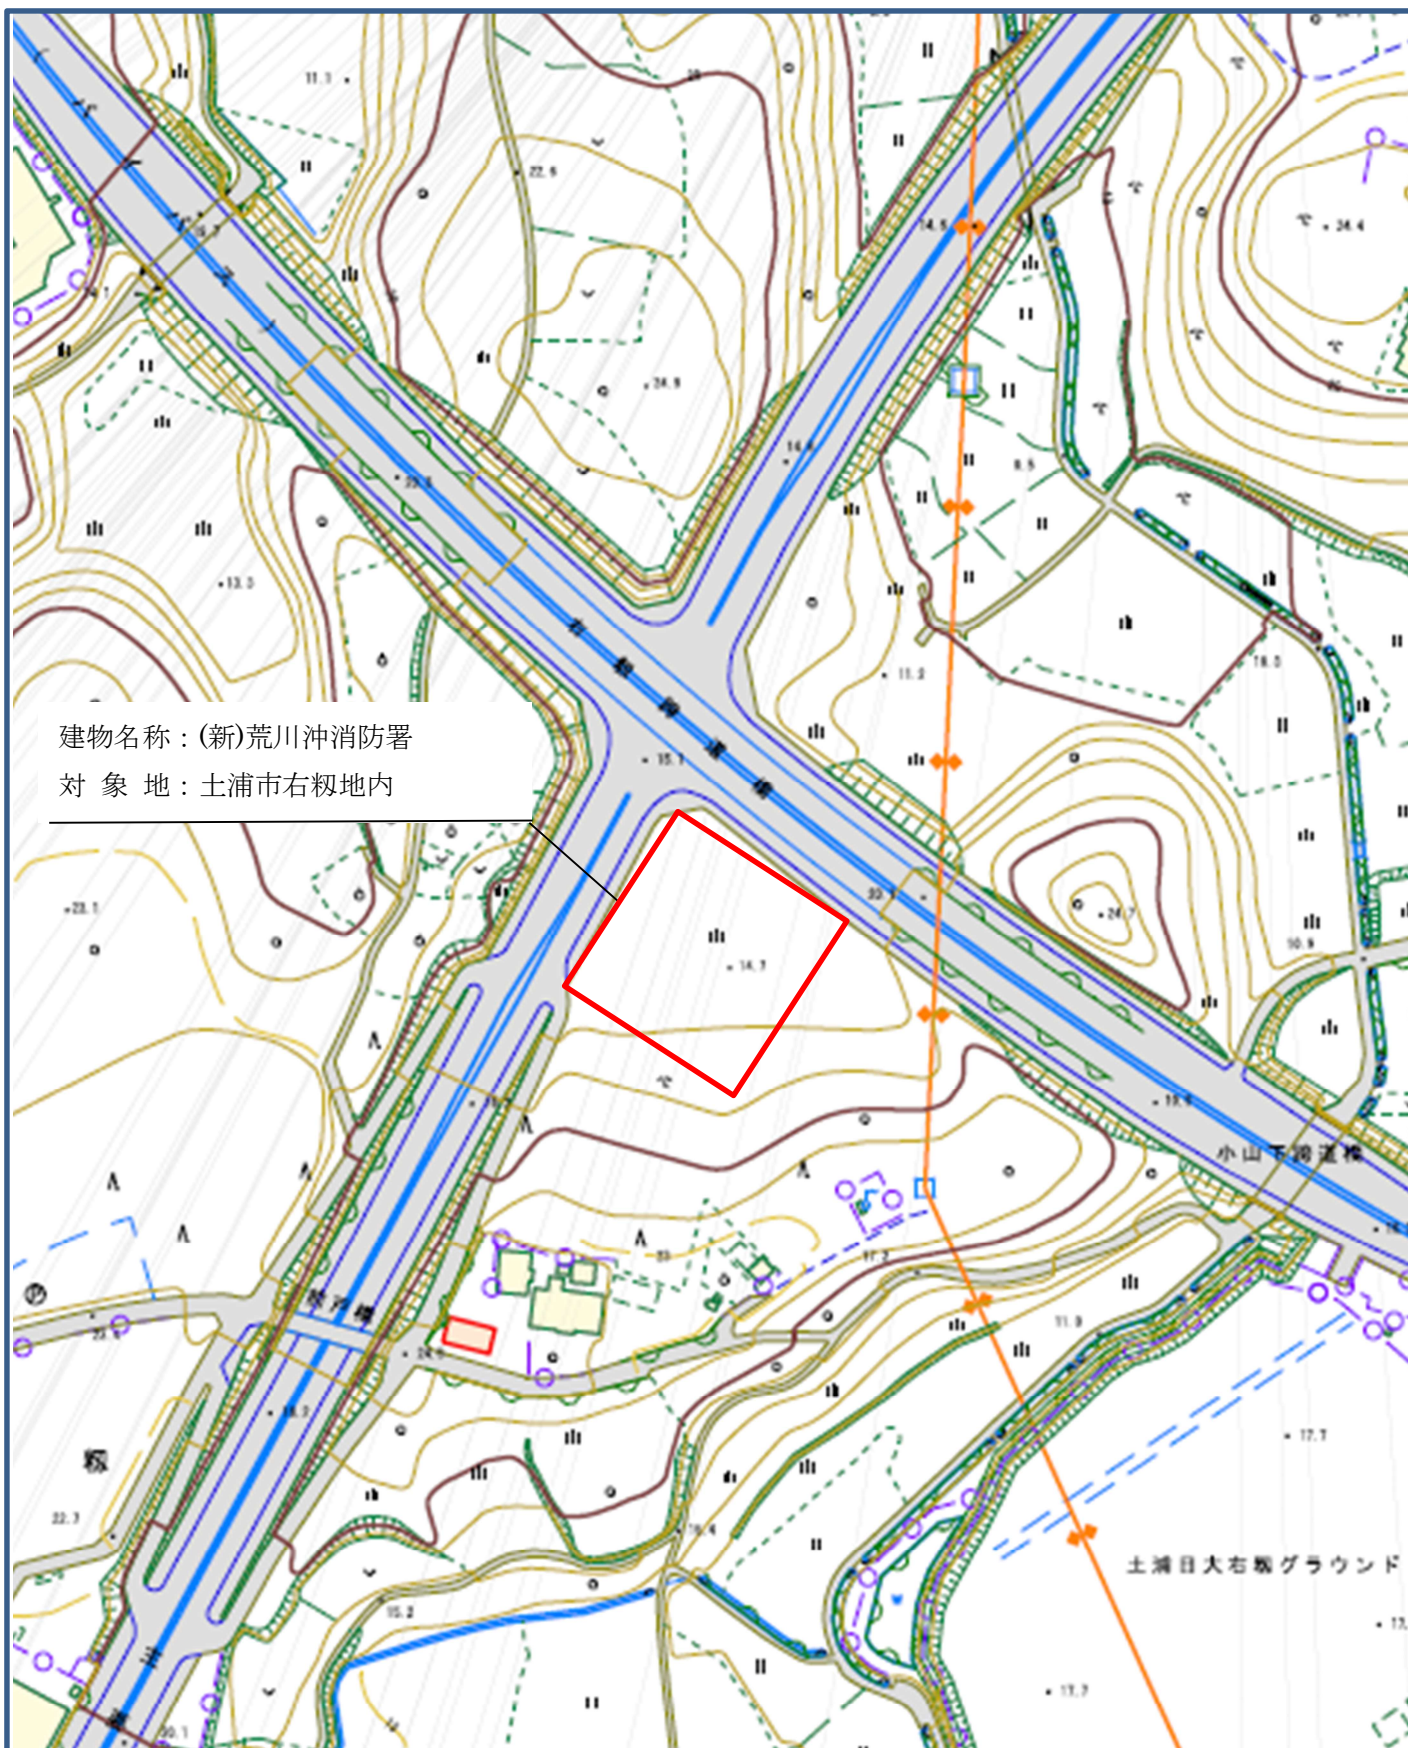

土消防工 第2号 (新)荒川沖消防署新築電気設備工事  
【工事期間】：令和10年3月15日まで