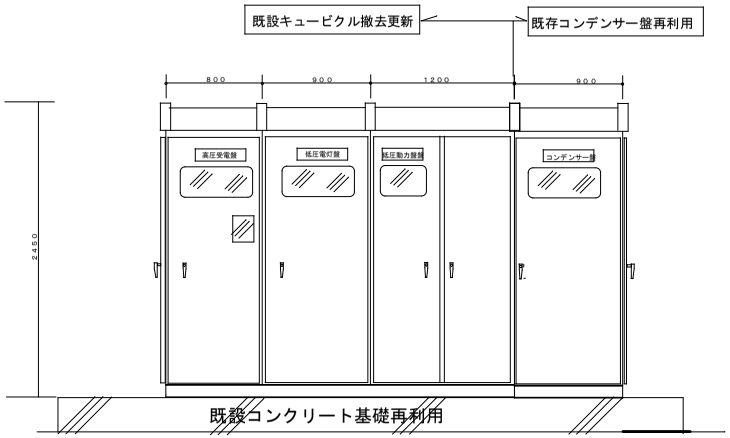


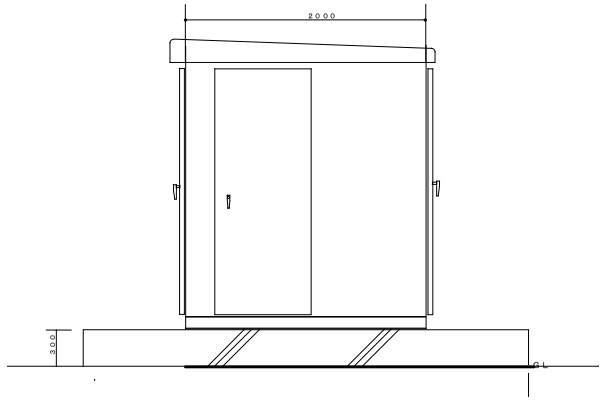


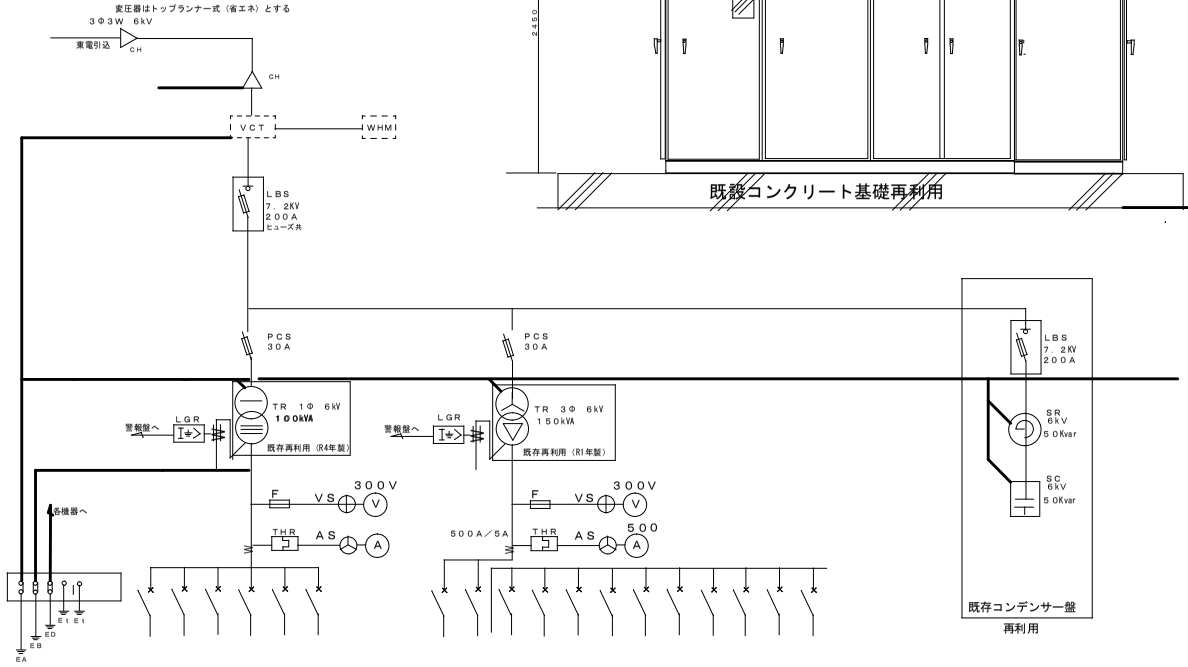


※現場状況を十分に確認のうえ、現況と同等仕様にてキュービクルを更新すること。
※更新キュービクルに、現況と同等の太陽光発電表示設備の各種数値を出力可能な機器を設置すること。
※更新キュービクルには、将来の負荷増設に対応可能な予備回路を適切に確保すること。

土浦第六中学校受変電設備更新工事（キュービクル更新対象図）

| 土浦市建設部住宅営繕課 | 課長 | 課長補佐 | 審査 | 設計 | 設計年月日 | 工事名称 | 図面名称 | 縮尺 | 番号 |
|---|---|---|---|---|---|---|---|---|---|
| | | | | | | 土浦第六中学校受変電設備更新工事 | | no scale | |