


訂正 記号	訂正 内容	訂正 日	訂正 人	訂正 場所	訂正 理由	訂正 結果
△						
△						
△						
△						

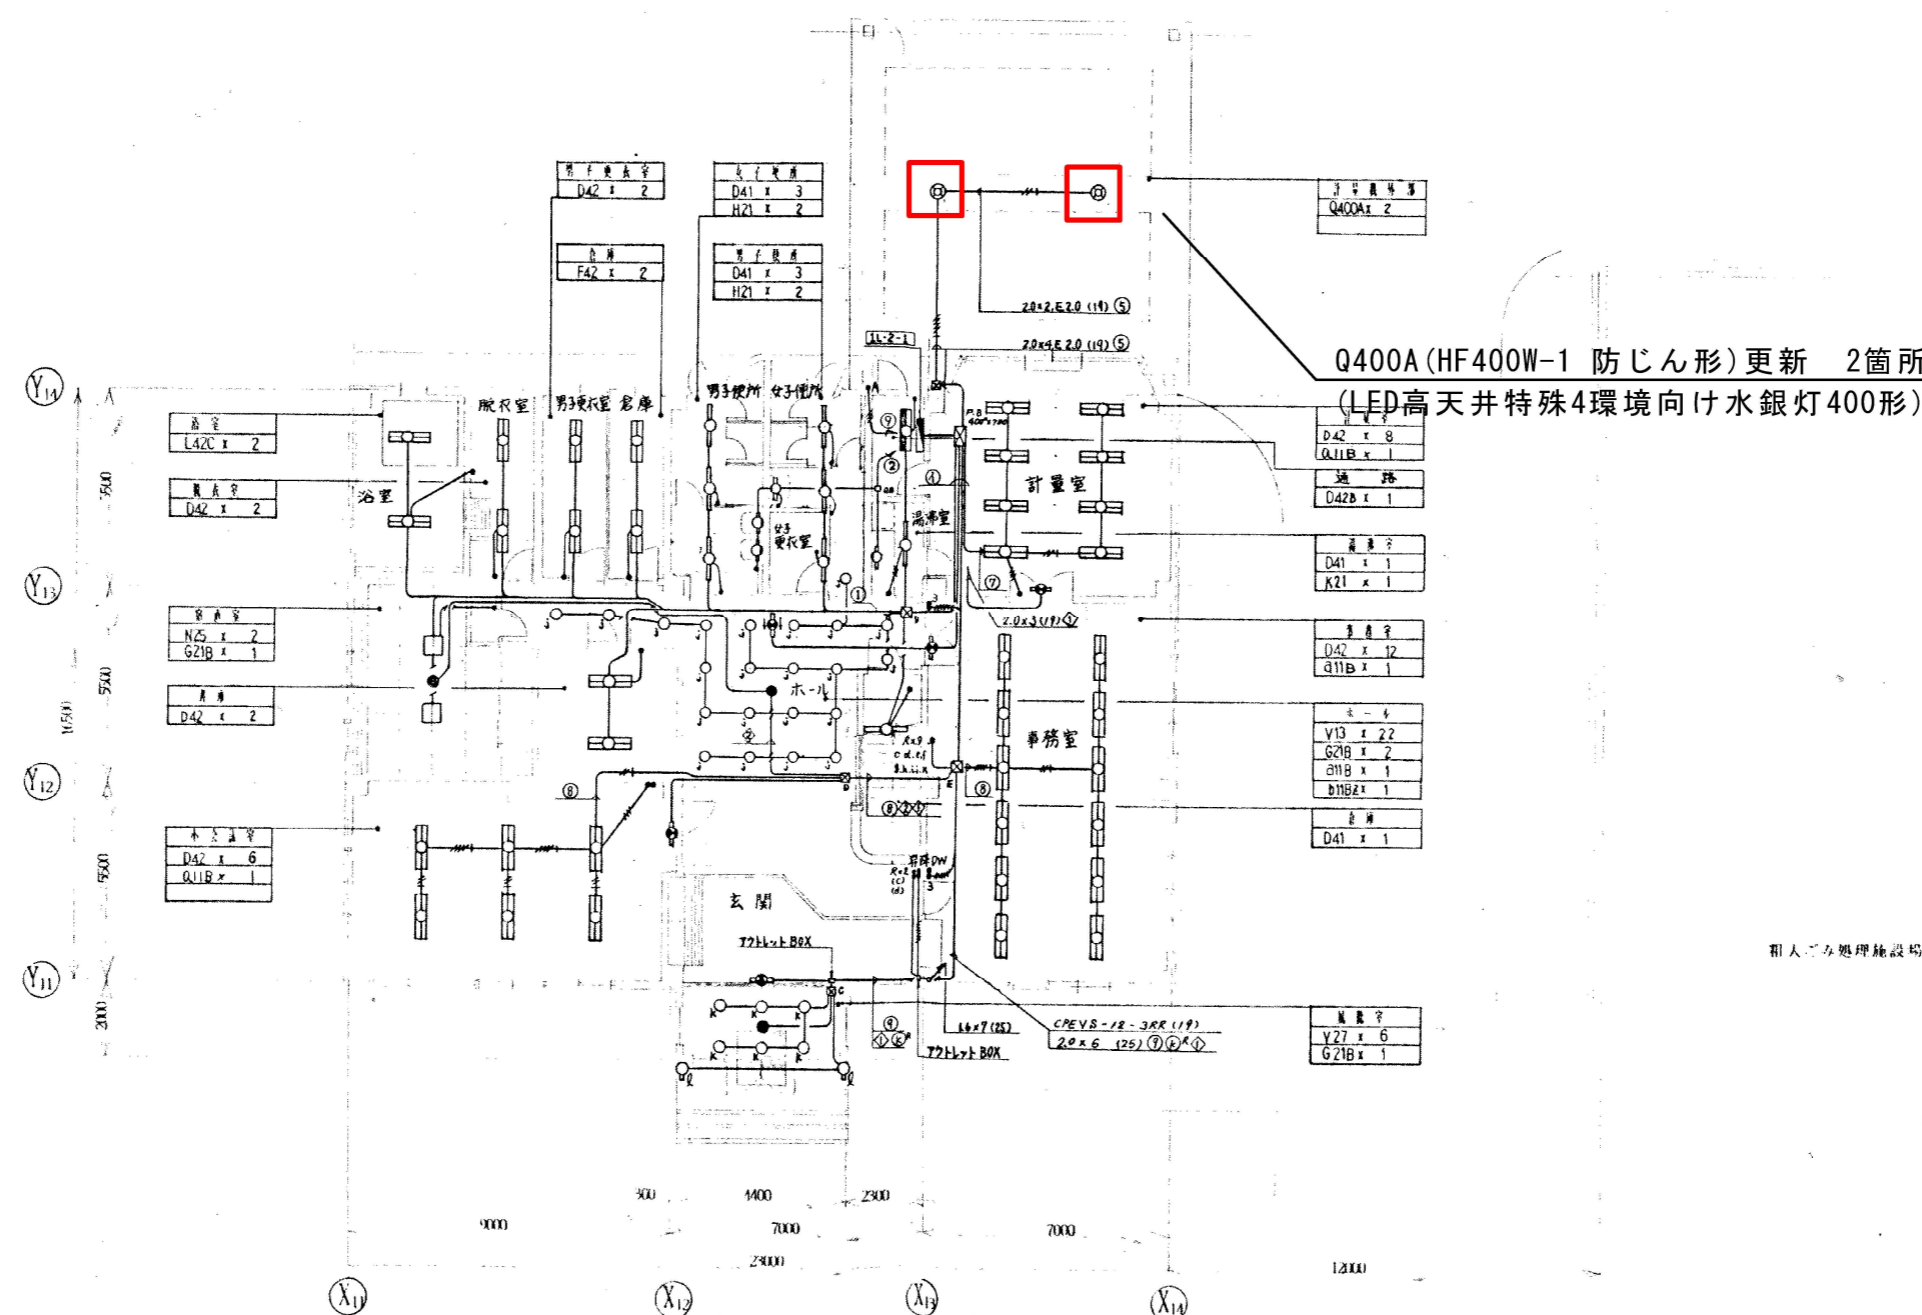

Q400A (HF400W-1 防じん形) 更新 2箇所
(LED高天井特殊4環境向け水銀灯400形)

和入子処理施設

- 注)
- 特記なき配管配線は下記とする。
 - 2.0 x 2 ~ 3 (19)
 - 2.0 x 4 ~ 6 (25)
 - 2.0 x 7 ~ 10 (31)
 - 2.0 x 2 ~ 3 (16)
 - 2.0 x 4 ~ 6 (22)
 - 2.0 x 7 ~ 10 (28)
 - 5.5 x 2 (22)
 - 2.0 x 2 ~ 9 E2.0 (1-スワ×140×30)
 - 特記なきP.BOXは下記とする。
 - 図A PB 200" x 200 SS WP+OB
 - 図B PB 100" x 200 SS WP
 - 図C PB 200" x 200 OB
 - 図D PB 200" x 200
 - 図E PB 300" x 300
 - 図F PB 400" x 300 SS

①	2.0 x 4 (25)	①②
②	2.0 x 4 (25)	①②
③	2.0 x 2 E2.0 (19)	②③
④	2.0 x 4 (25)	SW
⑤	2.0 x 2 E2.0 (25)	屋外計量⑤
⑥	CPEV-S12-3FR (19)	外気計測用

注) 回路No.について
①Rは①回路
②Rは②

管理棟 1階平面図 1/100

階	室	照明
1F	事務室	①②③④⑤⑥
2F	事務室	①②③④⑤⑥

管理棟
1階平面図

工事名	令和8年度 土環衛清工第 3 号 清掃センター照明器具LED化改修電気設備工事
工事箇所	土浦市 中村西根 地内
図面種別	管理棟 1階平面図
縮 尺	FREE
図面番号	E-20821
作成年月日	令和 年 月 日
作成者	土浦市環境衛生課清掃センター