


位置図

土保工第1号

ウララ2ビル8階こどもランド内エアコン更新工事

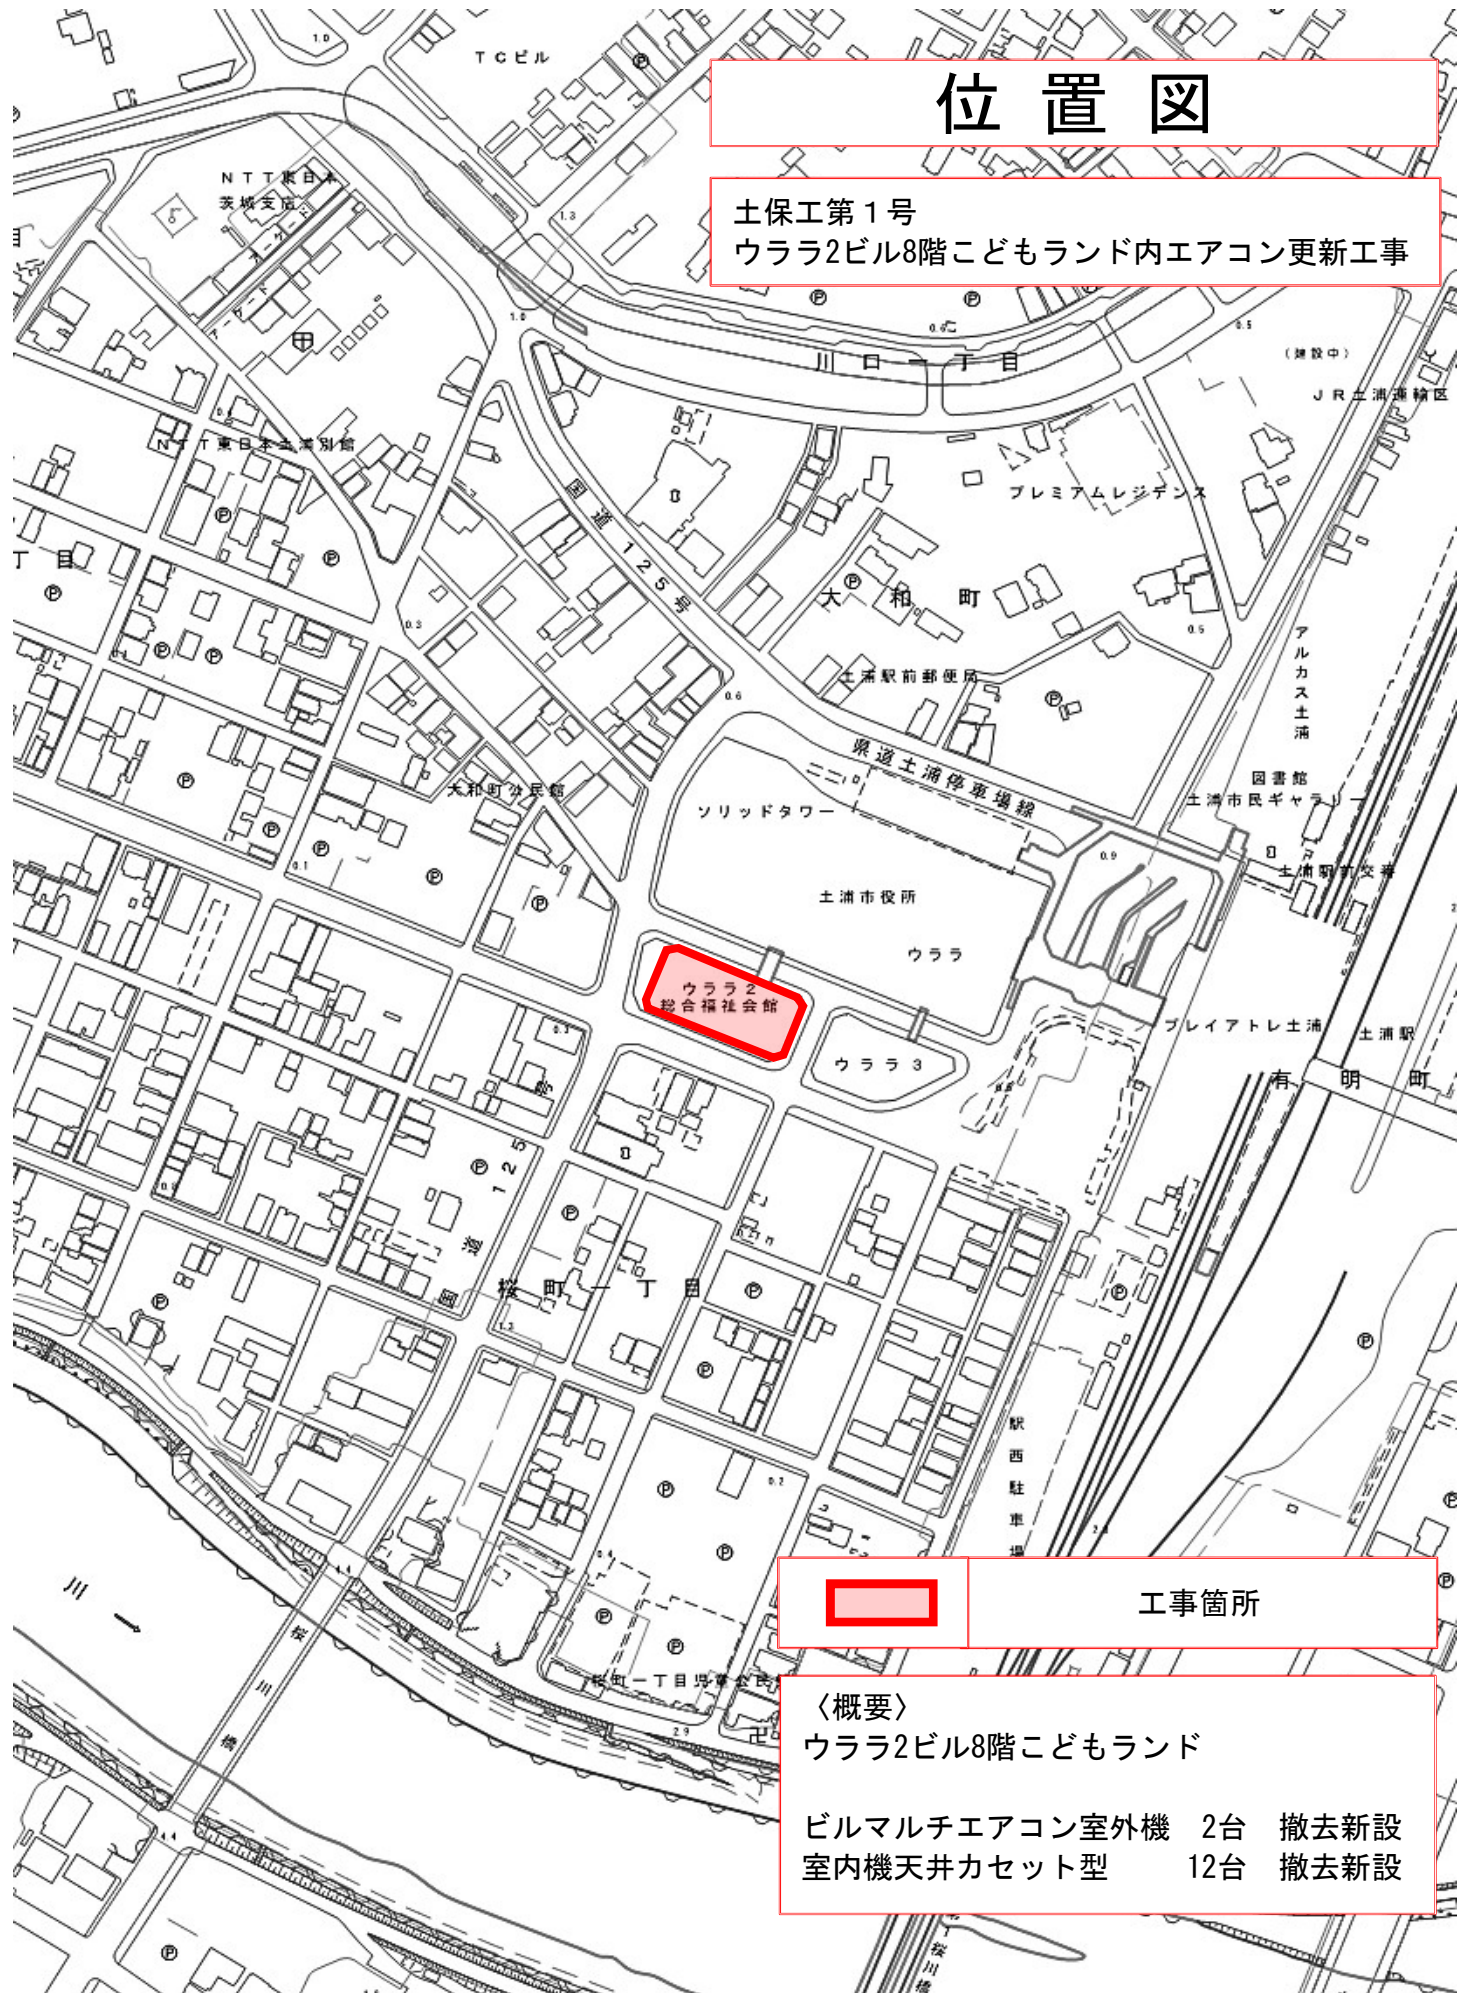

工事箇所

〈概要〉

ウララ2ビル8階こどもランド

ビルマルチエアコン室外機	2台	撤去新設
室内機天井カセット型	12台	撤去新設