



# 位置図 (1/6)

R7市単公下（更生）委第1号  
湖北一丁目地内外公共下水道管渠更生等実施設計業務委託

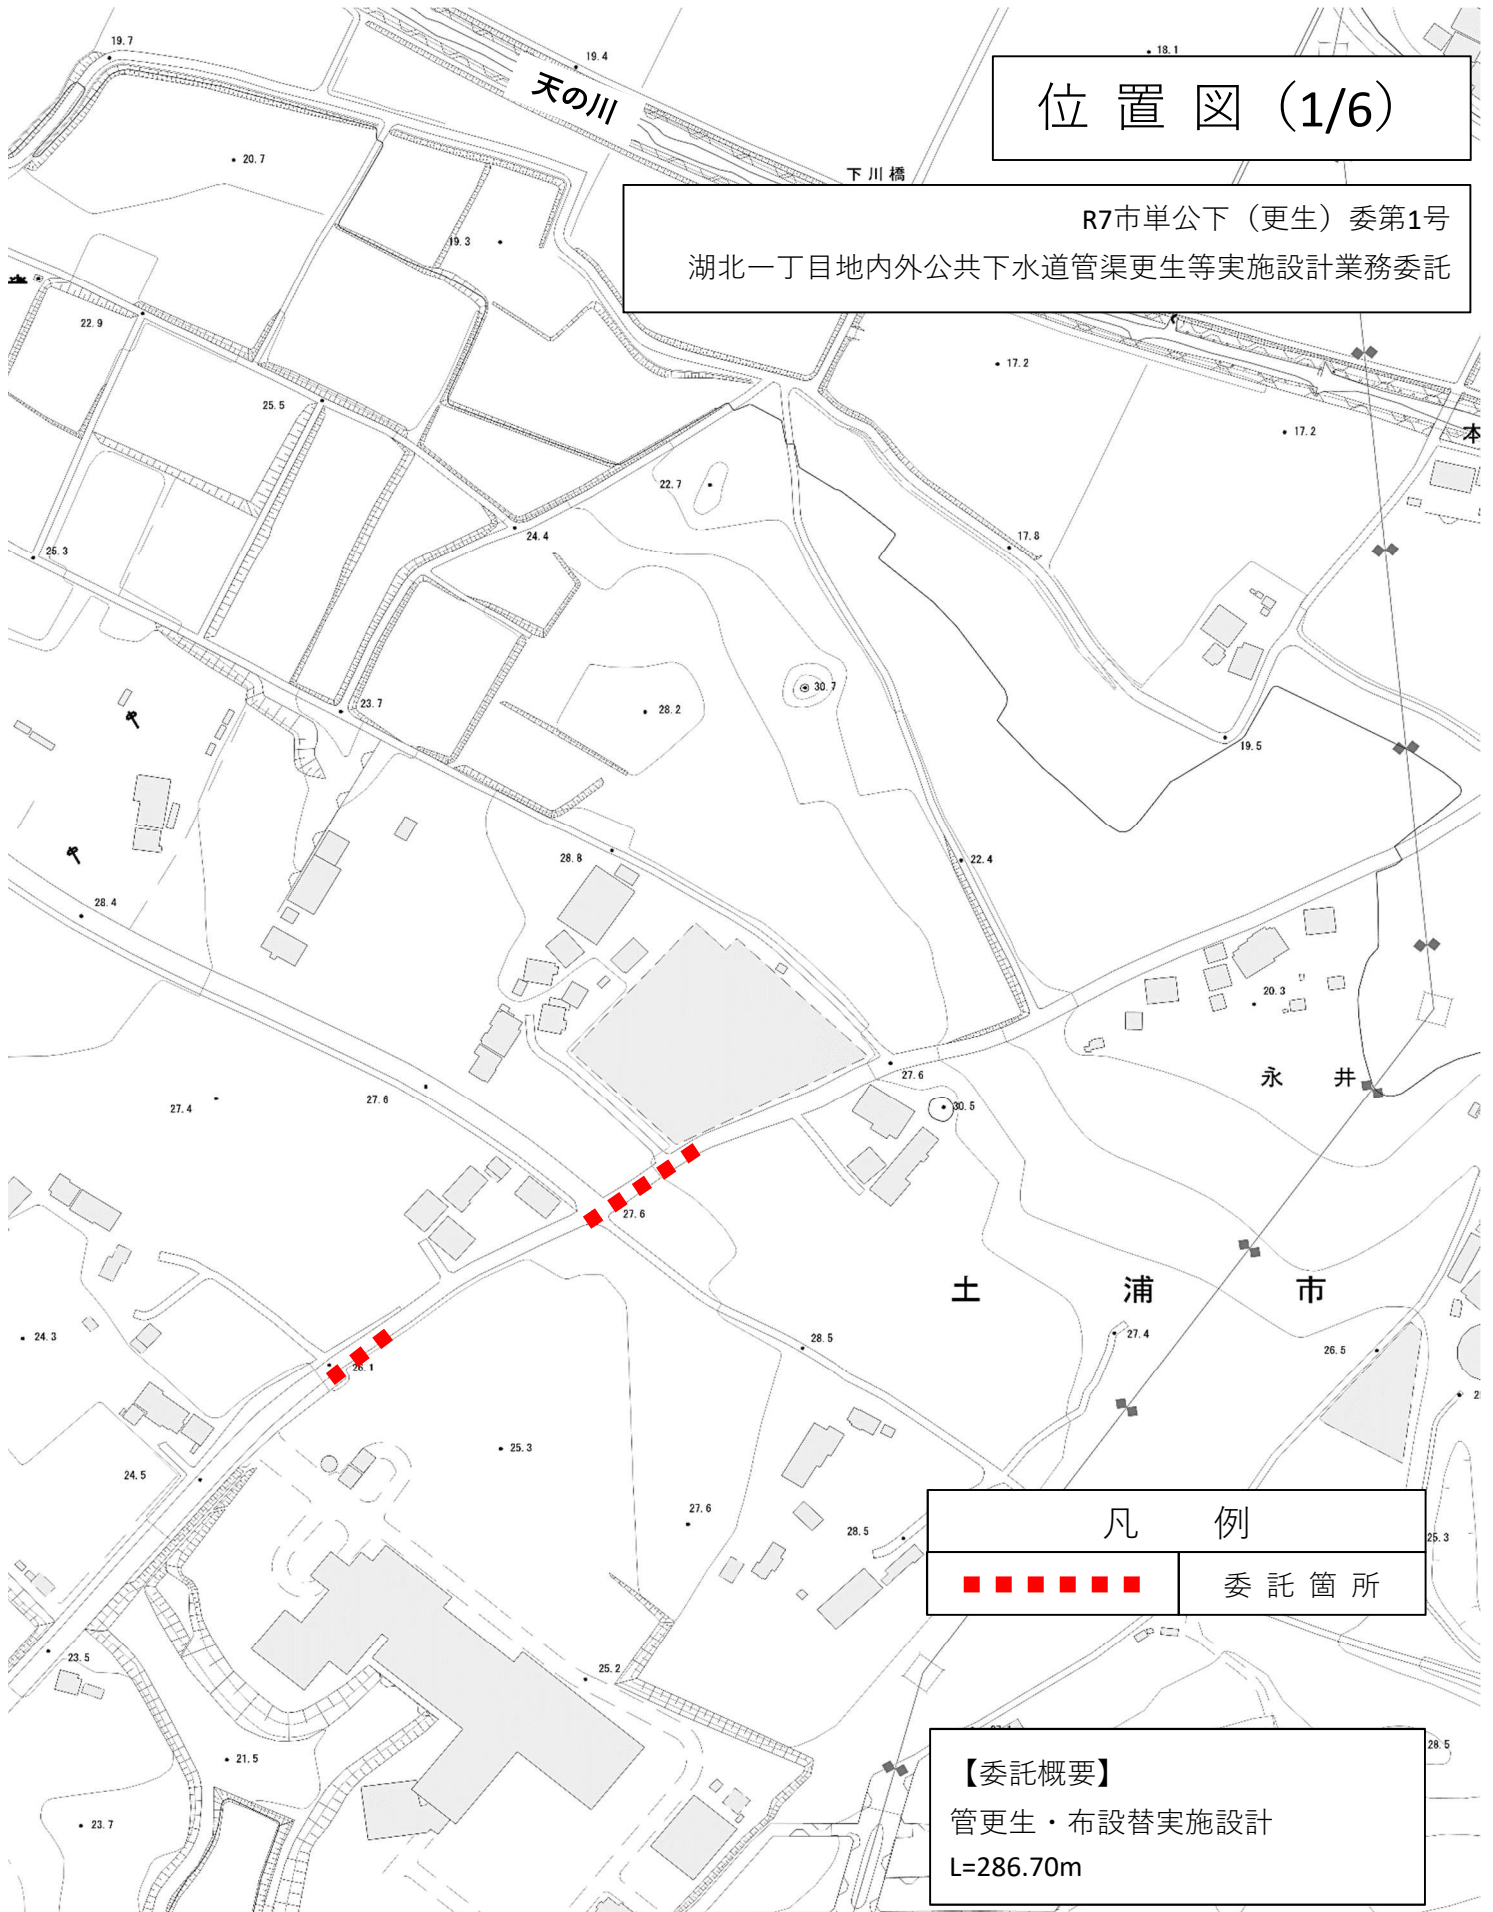

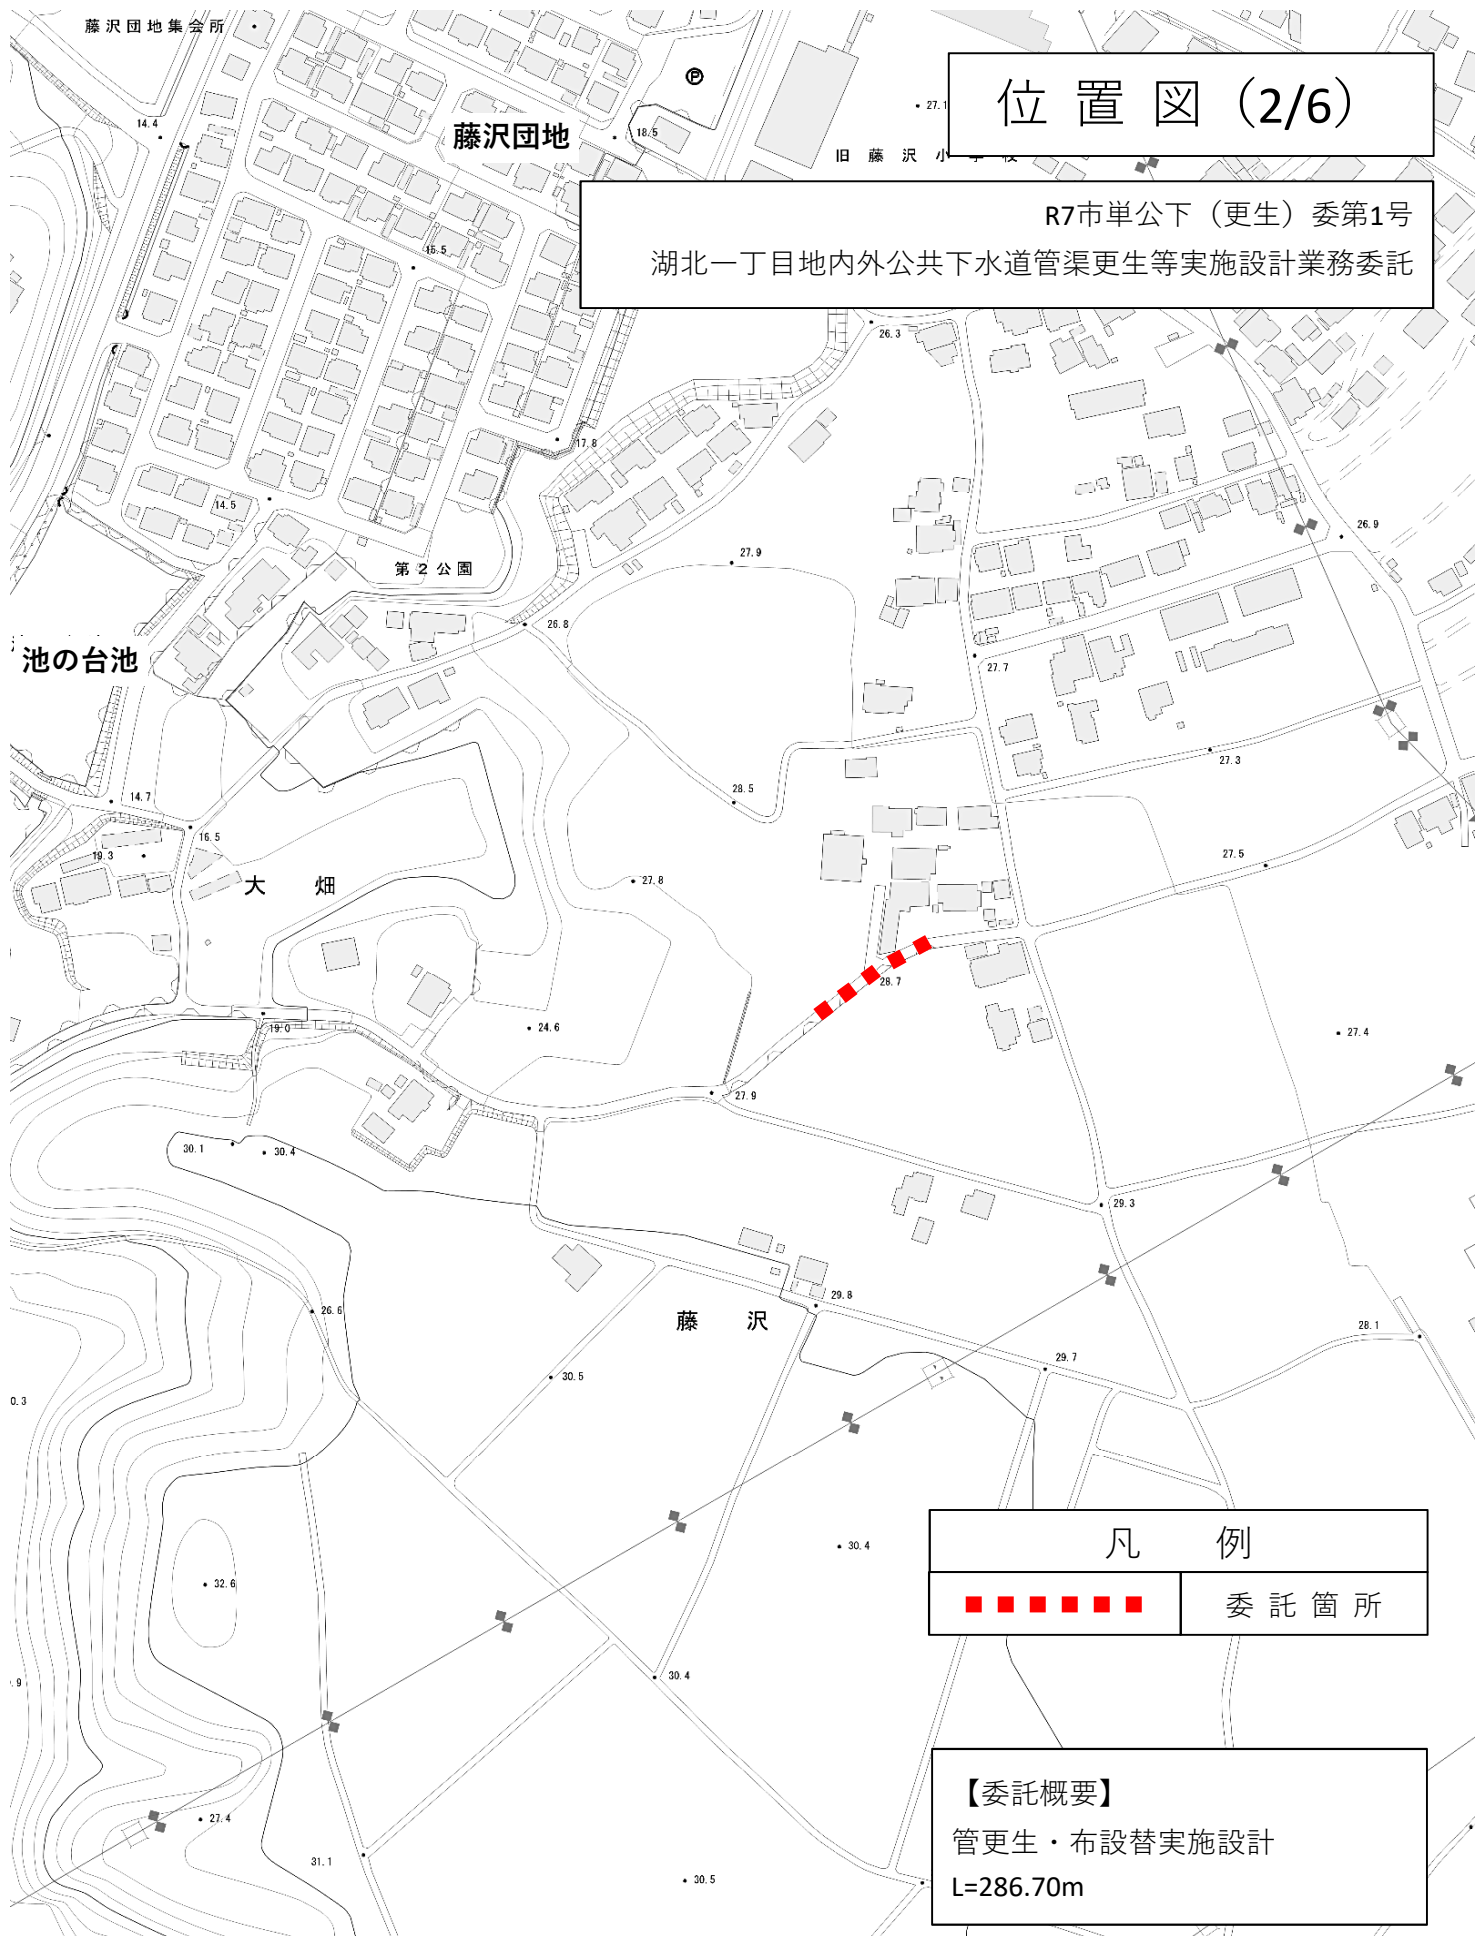

# 位置図 (2/6)

R7市単公下（更生）委第1号  
湖北一丁目地内外公共下水道管渠更生等実施設計業務委託

凡 例	
■■■■■■■■	委 託 箇 所

【委託概要】  
管更生・布設替実施設計  
L=286.70m



## 位 置 図 (3/6)

R7市単公下（更生）委第1号  
湖北一丁目地内外公共下水道管渠更生等実施設計業務委託

土浦北IC

国道125号線

並 木 五 丁 目

国 道 1 2 5 号 線

凡 例



委 託 箇 所

【委託概要】


管更生・布設替実施設計

L=286.70m

## 位置図 (4/6)

R7市単公下（更生）委第1号

湖北一丁目地内外公共下水道管渠更生等実施設計業務委託

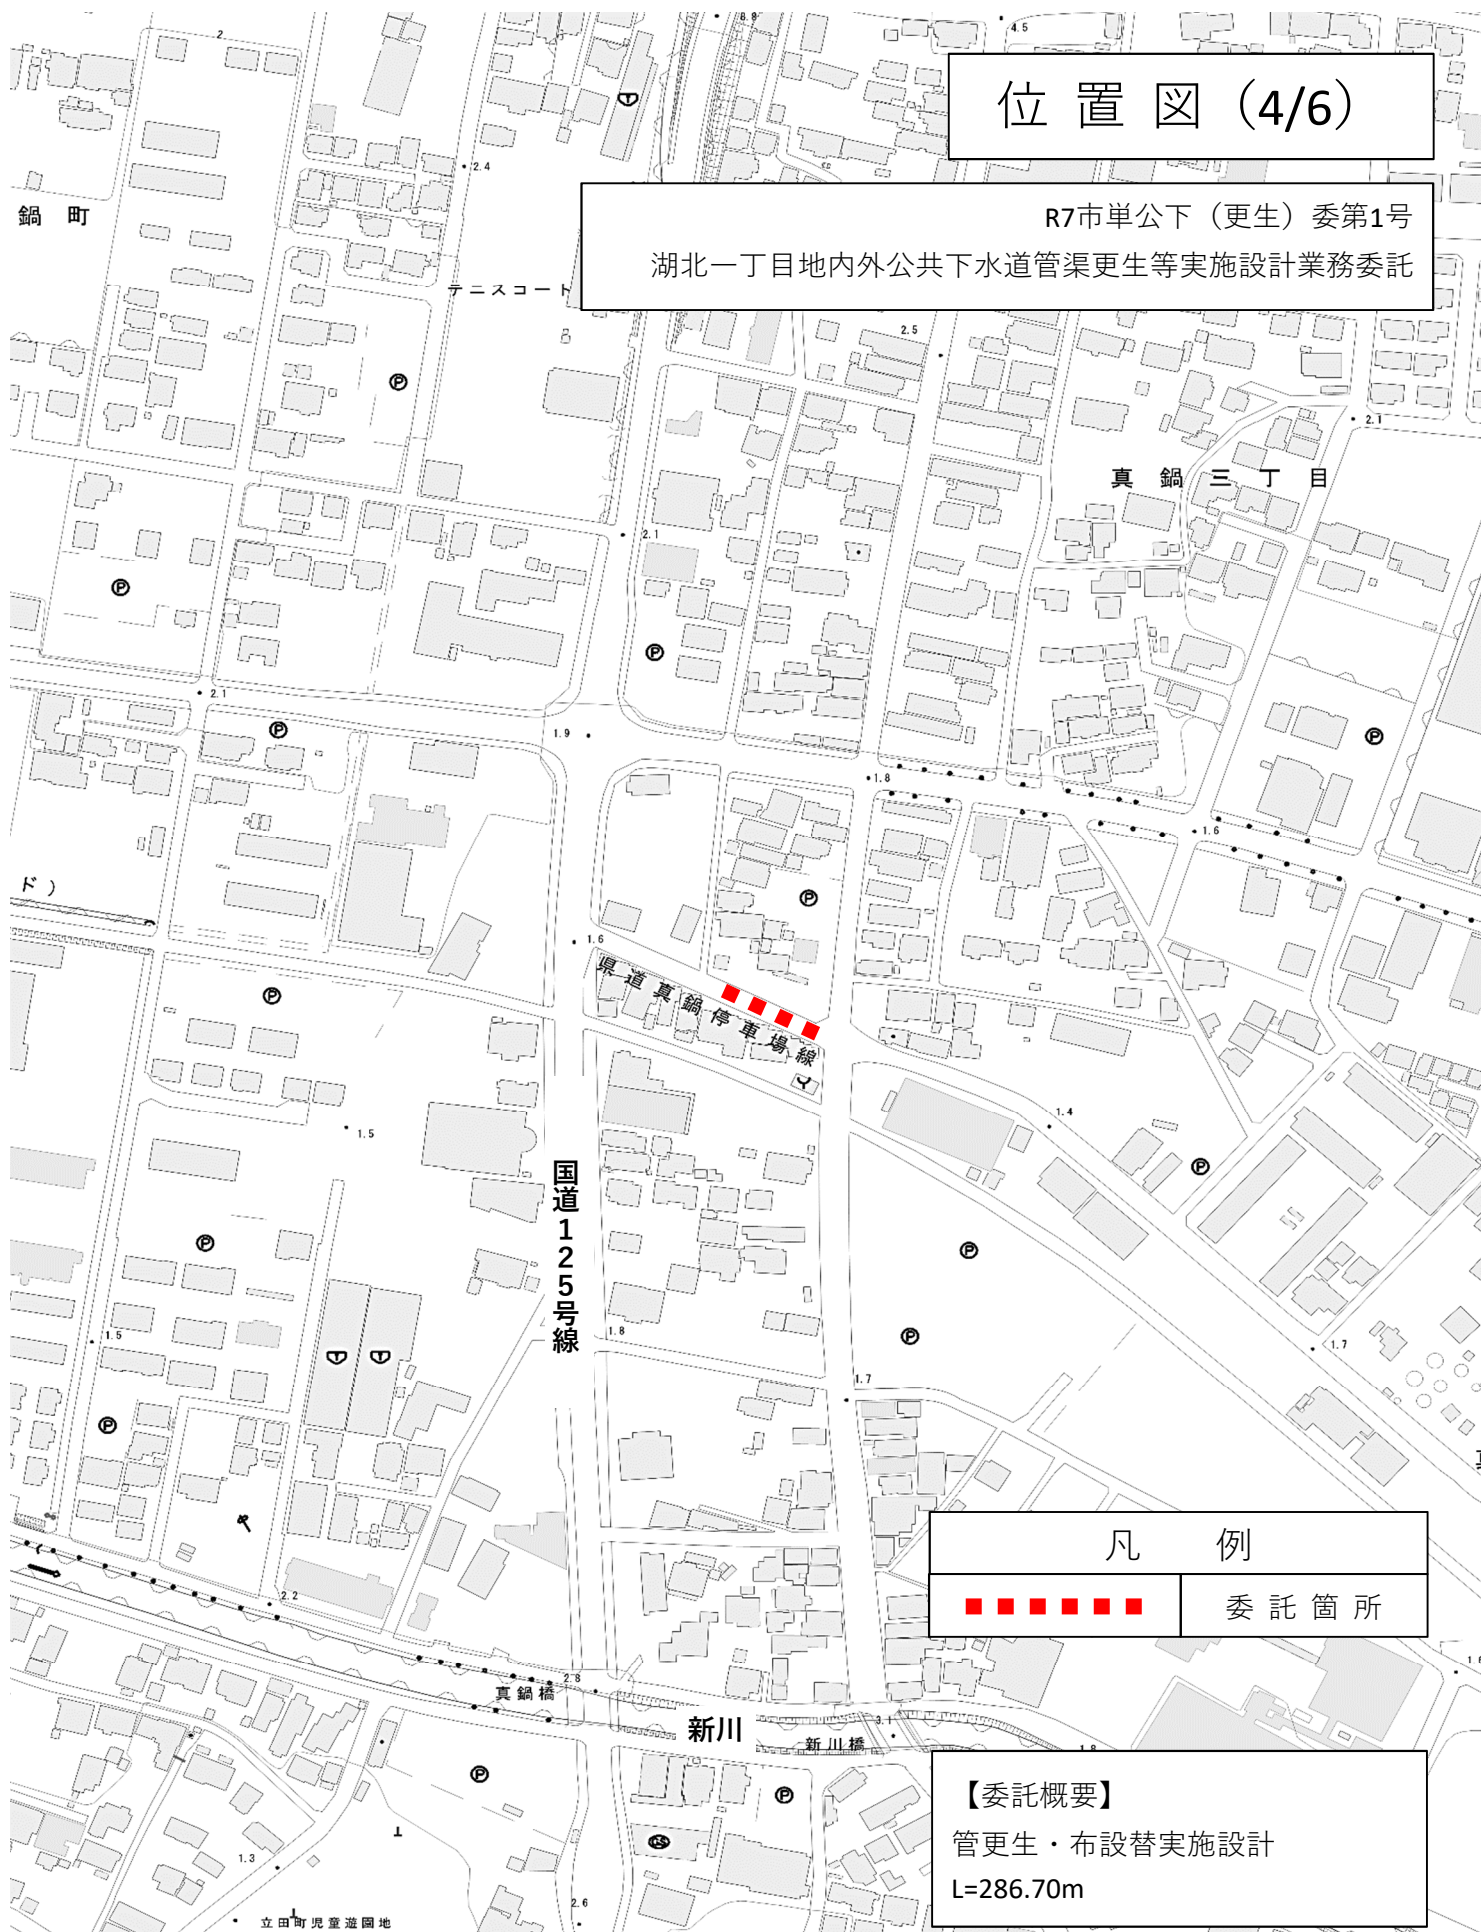



湖北一丁目地内外公共下水道管渠更生等実施設計業務委託

第1土浦桥梁

湖北一·二·三地区公民館

湖北一丁目

神林西公園

神林東公園

アール医療福祉  
専門学校

天王橋

茨城県流域下水道事務所

霞ヶ浦流  
茨城県流

凡 例

委託箇所

### 【委託概要】

管更生・布設替実施設計

L=286.70m

# 位置図 (6/6)

R7市単公下（更生）委第1号

湖北一丁目地内外公共下水道管渠更生等実施設計業務委託

市営中高津団地

中高津二丁目

土浦第四中学校

中高津三丁目

土浦土木事務所

茨城県建設業協会  
土浦支部会館

凡 例



委託箇所

【委託概要】

管更生・布設替実施設計

L=286.70m