


位置図

土消防工第5号
(新) 荒川沖消防署下水道整備工事

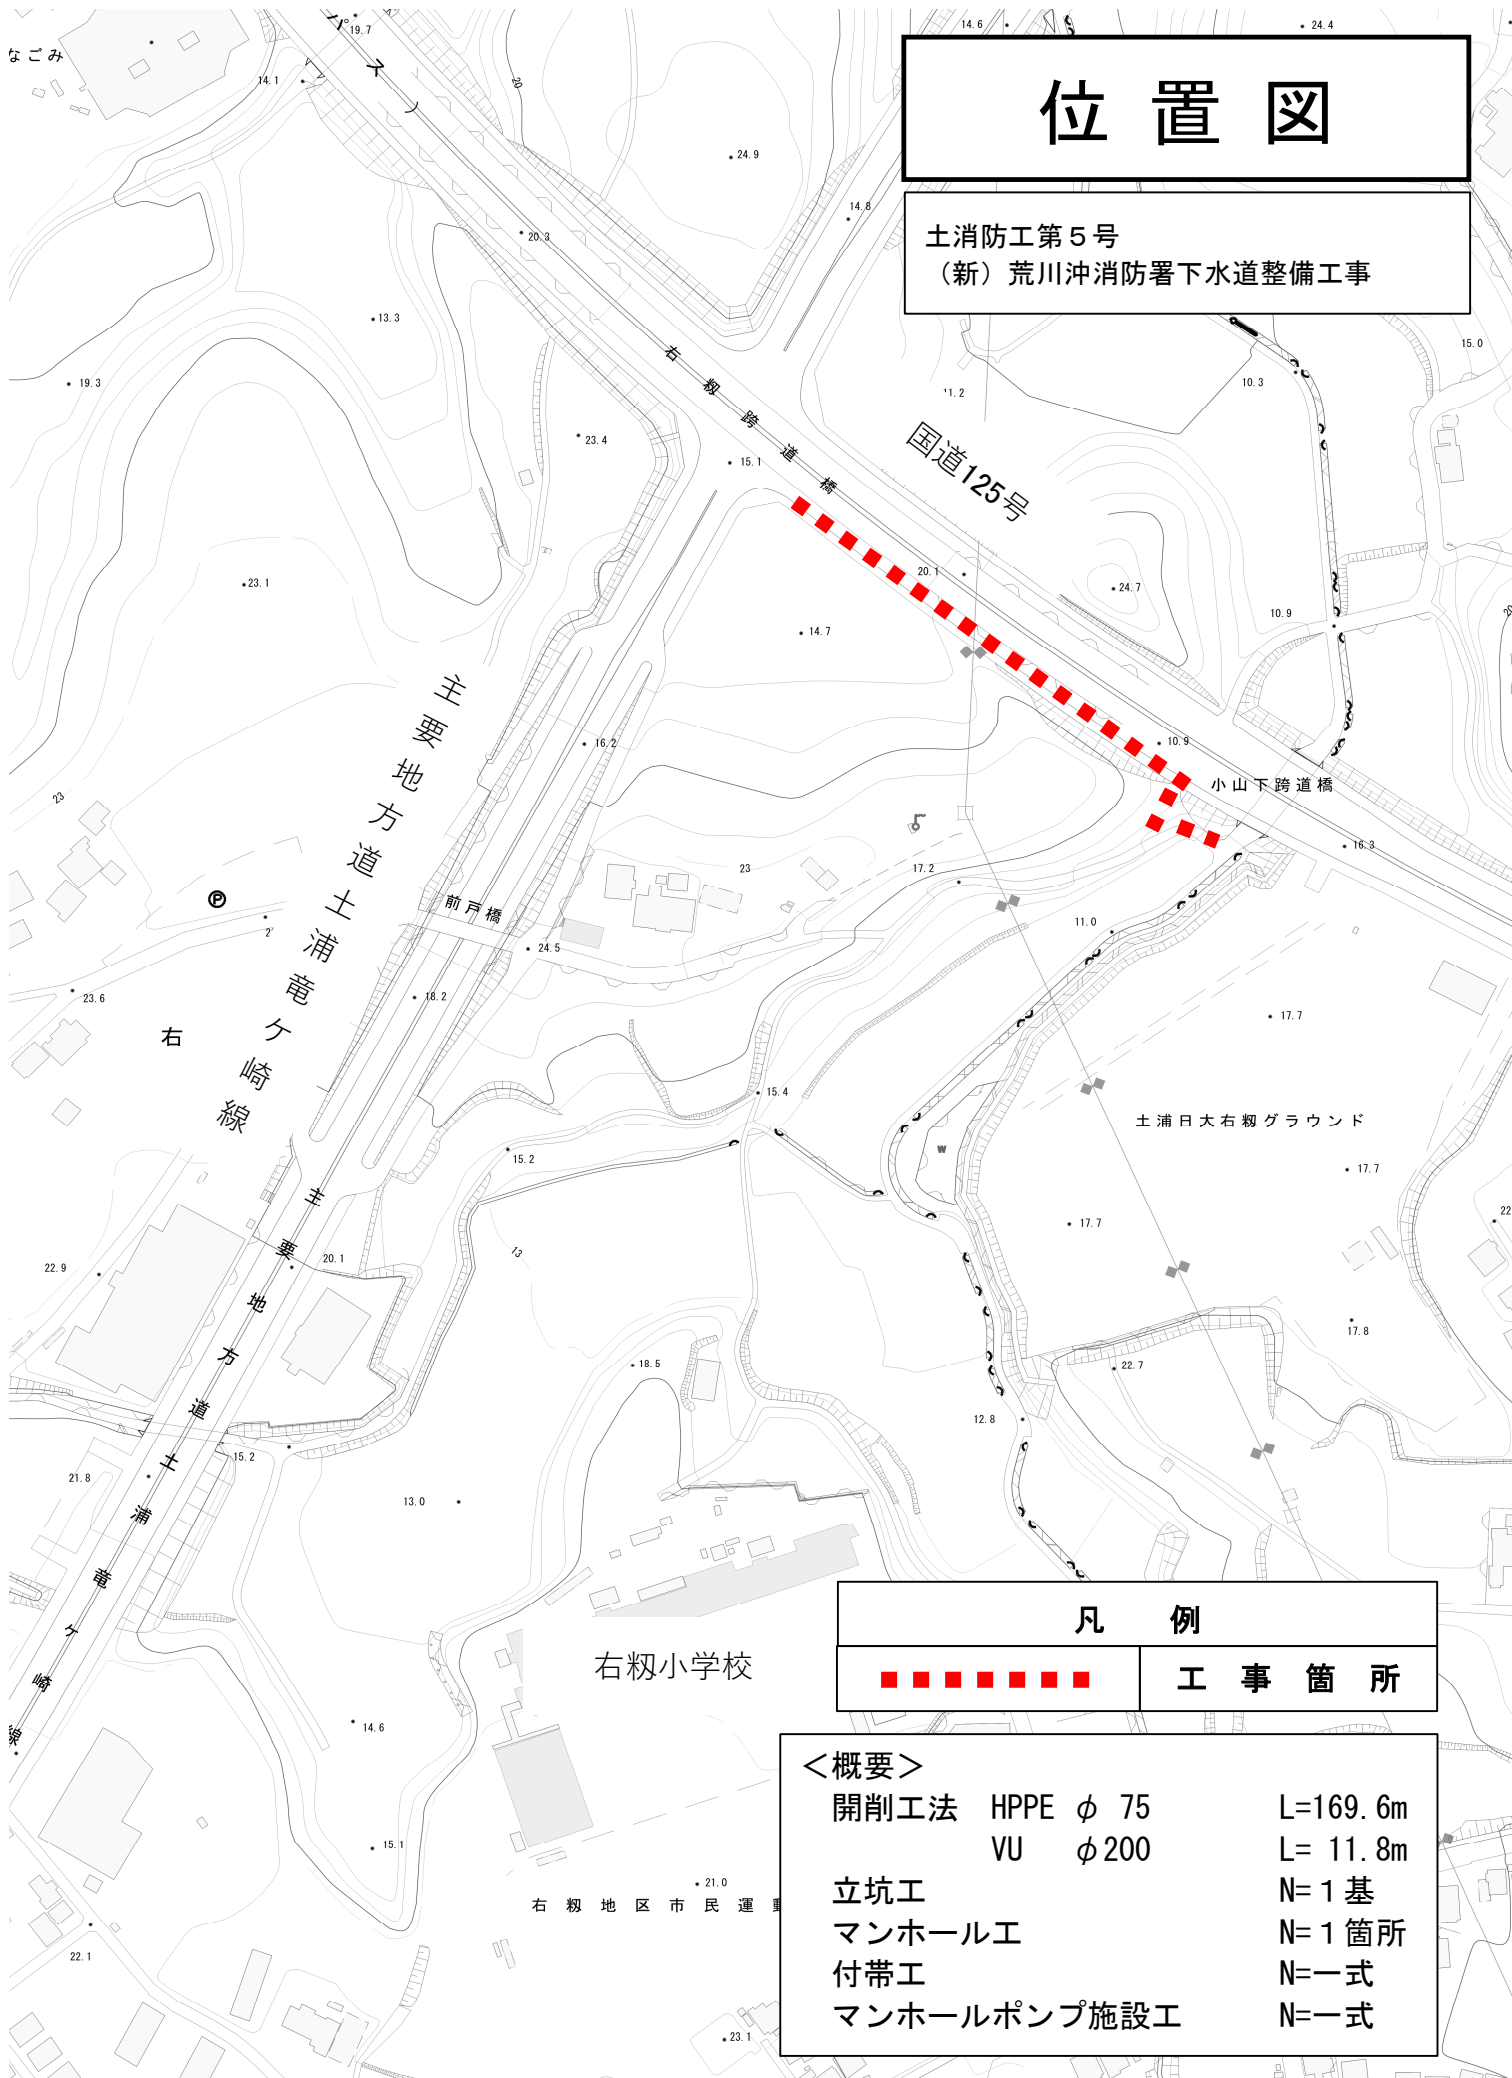

凡例



工事箇所

<概要>

開削工法	HPPE ϕ 75	L=169.6m
	VU ϕ 200	L= 11.8m
立坑工		N= 1基
マンホール工		N= 1箇所
付帯工		N=一式
マンホールポンプ施設工		N=一式