


位置図

R8市単都下委第1号

西根・竹の入都市下水路実施設計業務委託

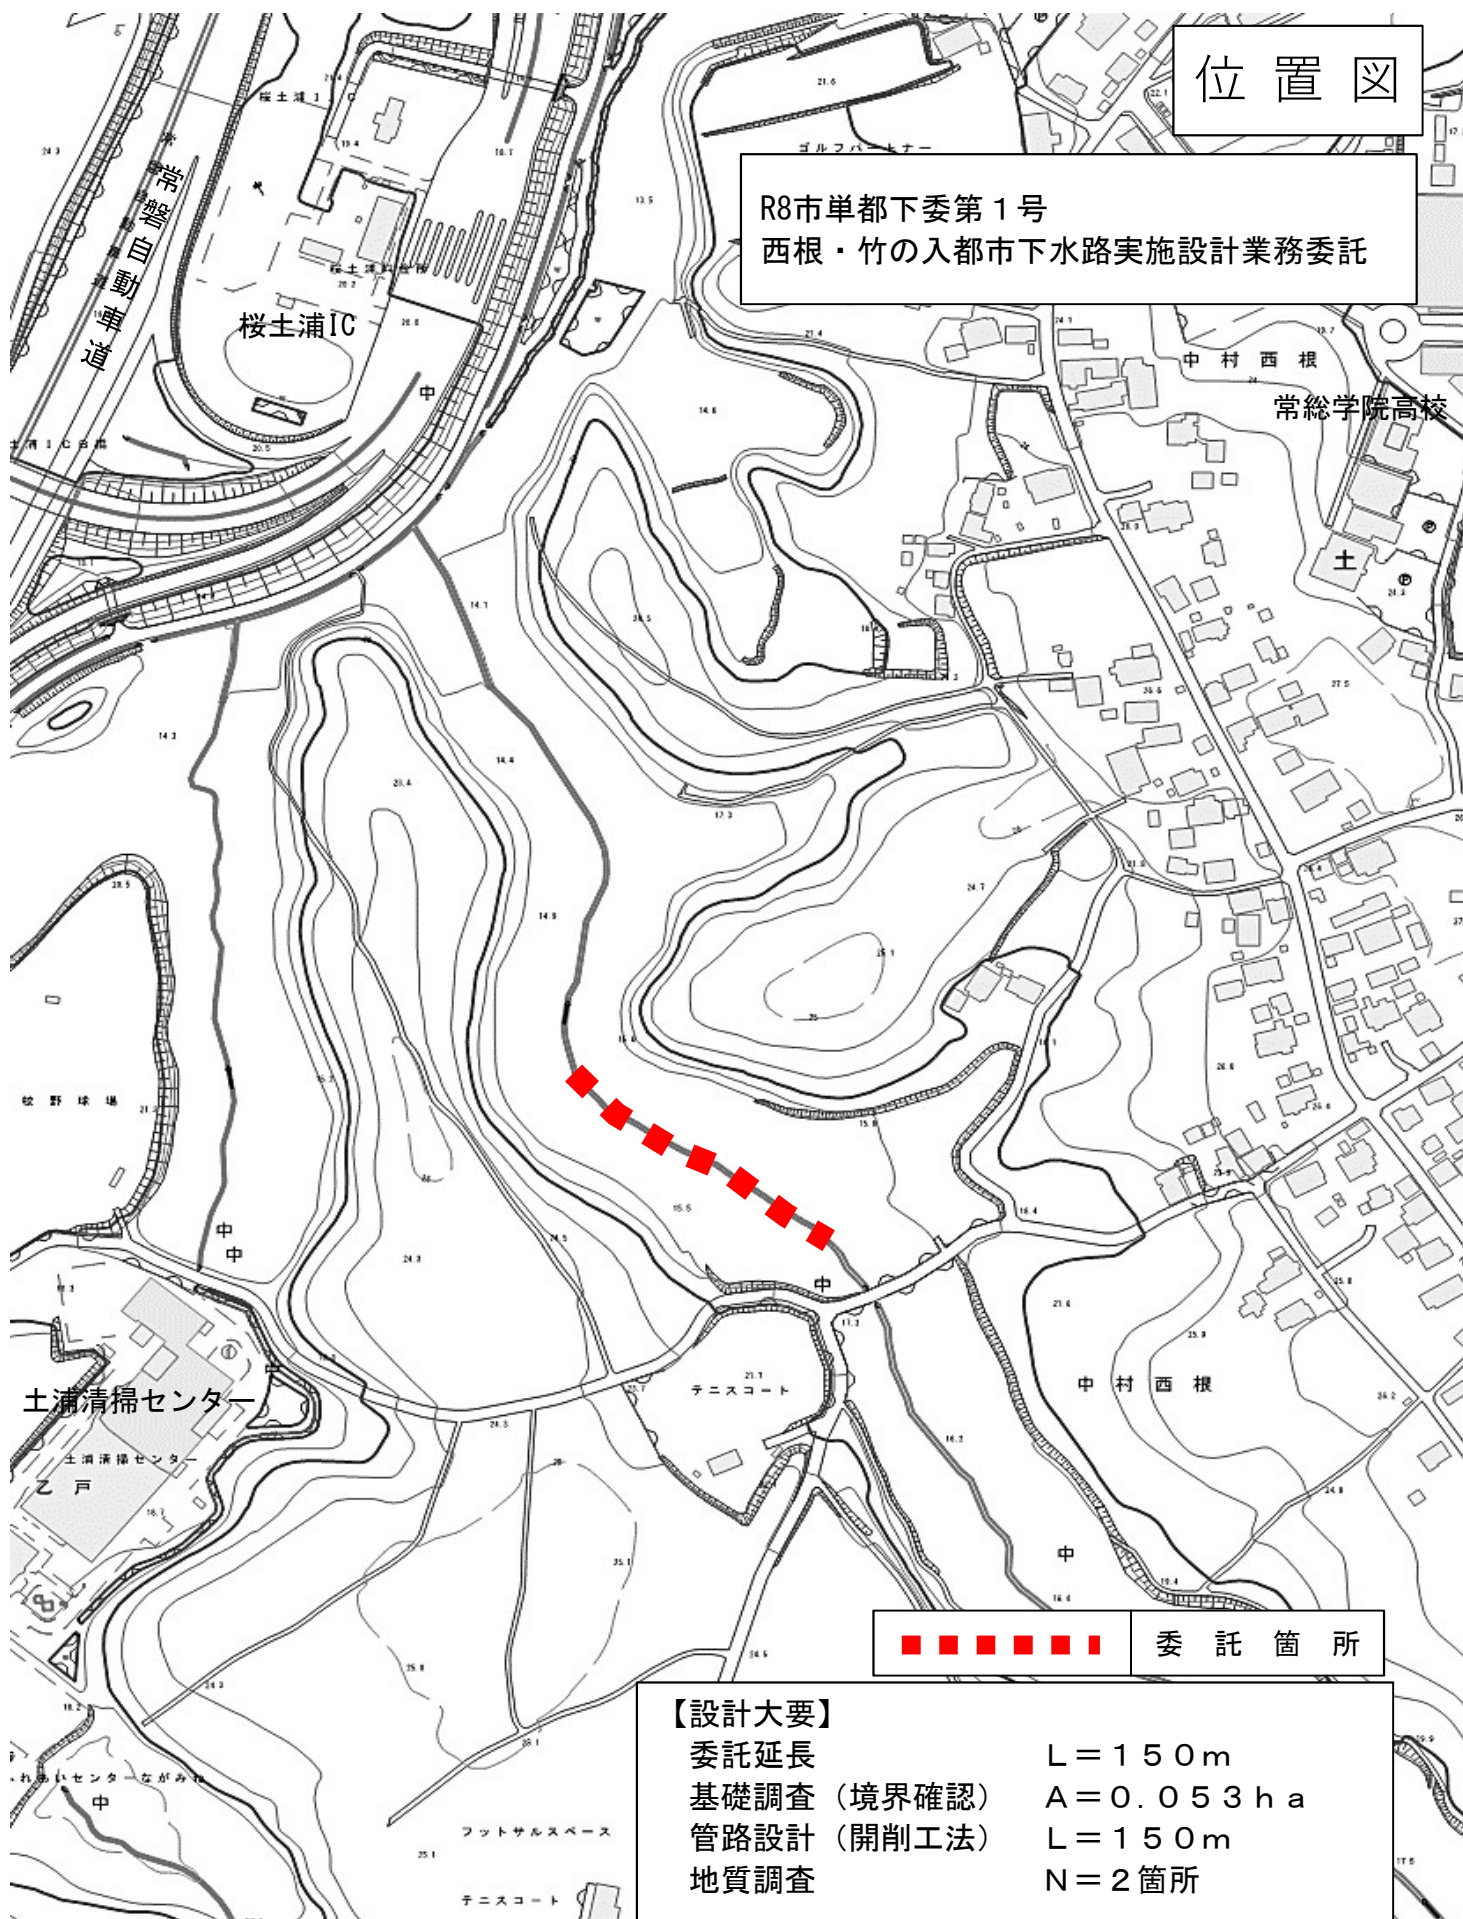

委託箇所

【設計大要】

委託延長

L=150m

基礎調査（境界確認）

A=0.053ha

管路設計（開削工法）

L=150m

地質調査

N=2箇所